



VÝKRES TVARU STROPNÍ DESKY 2. NP - 1:50

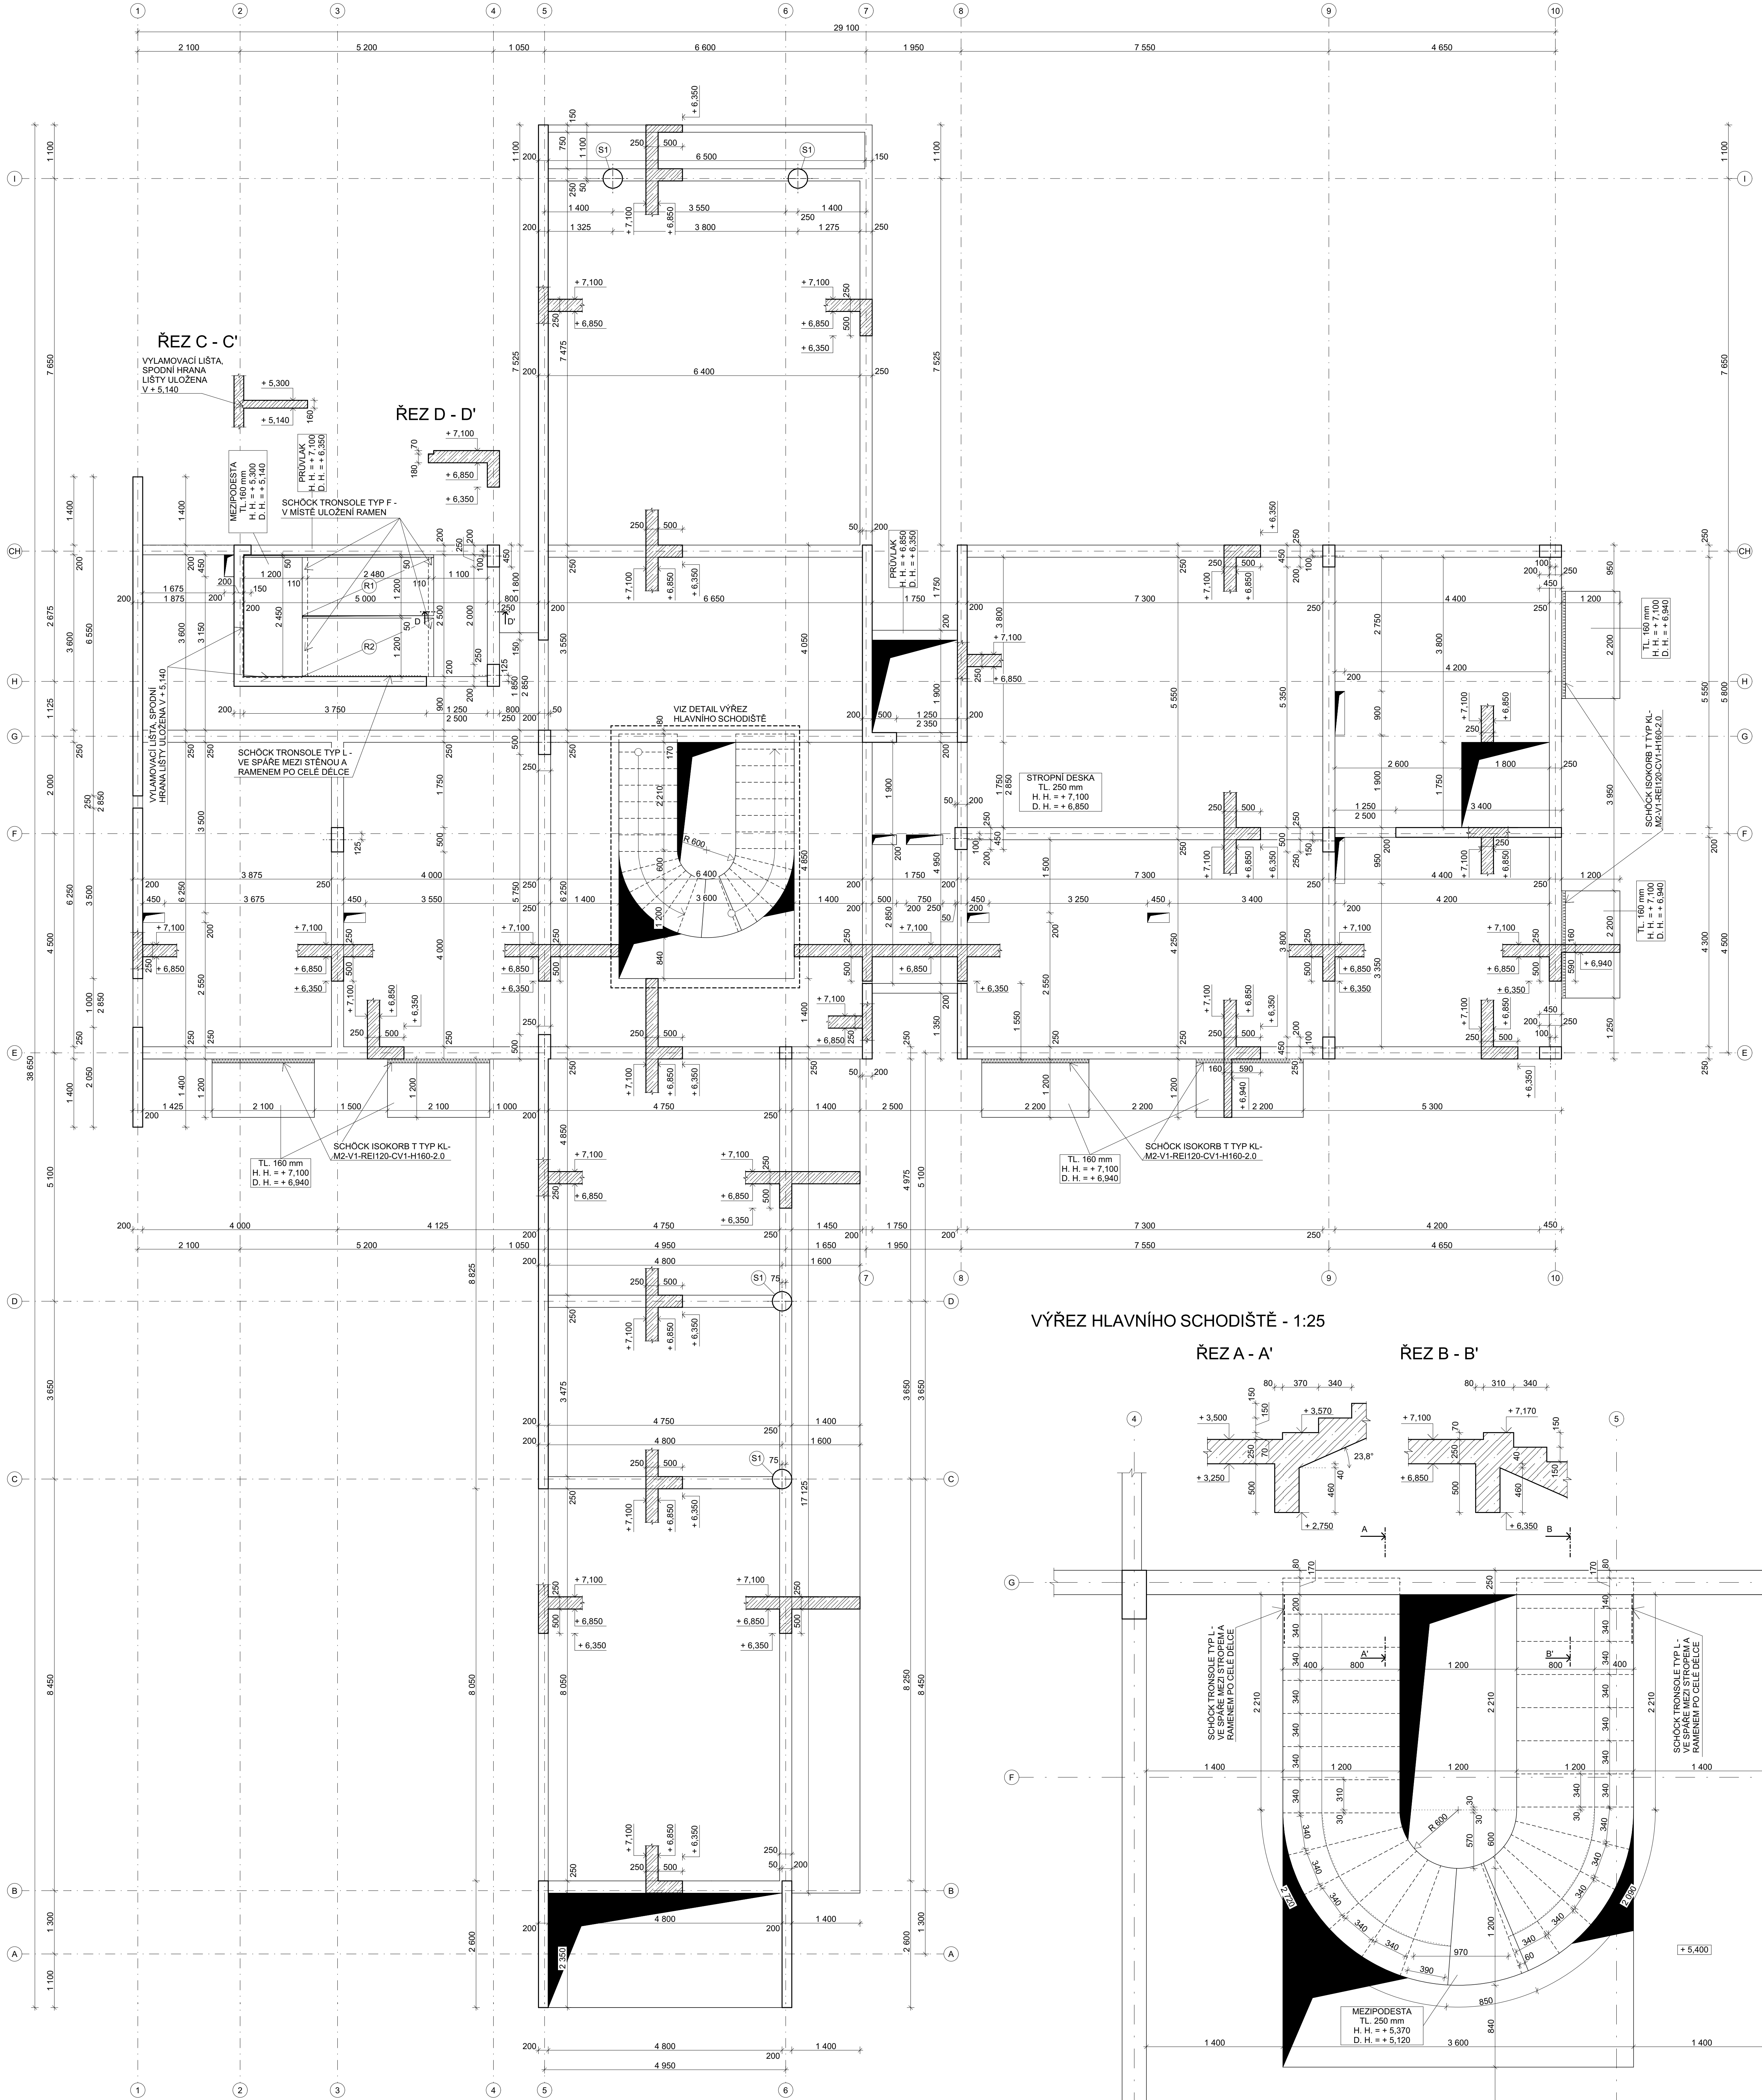

VÝŘEZ HLAVNÍHO SCHODIŠTĚ - 1:25

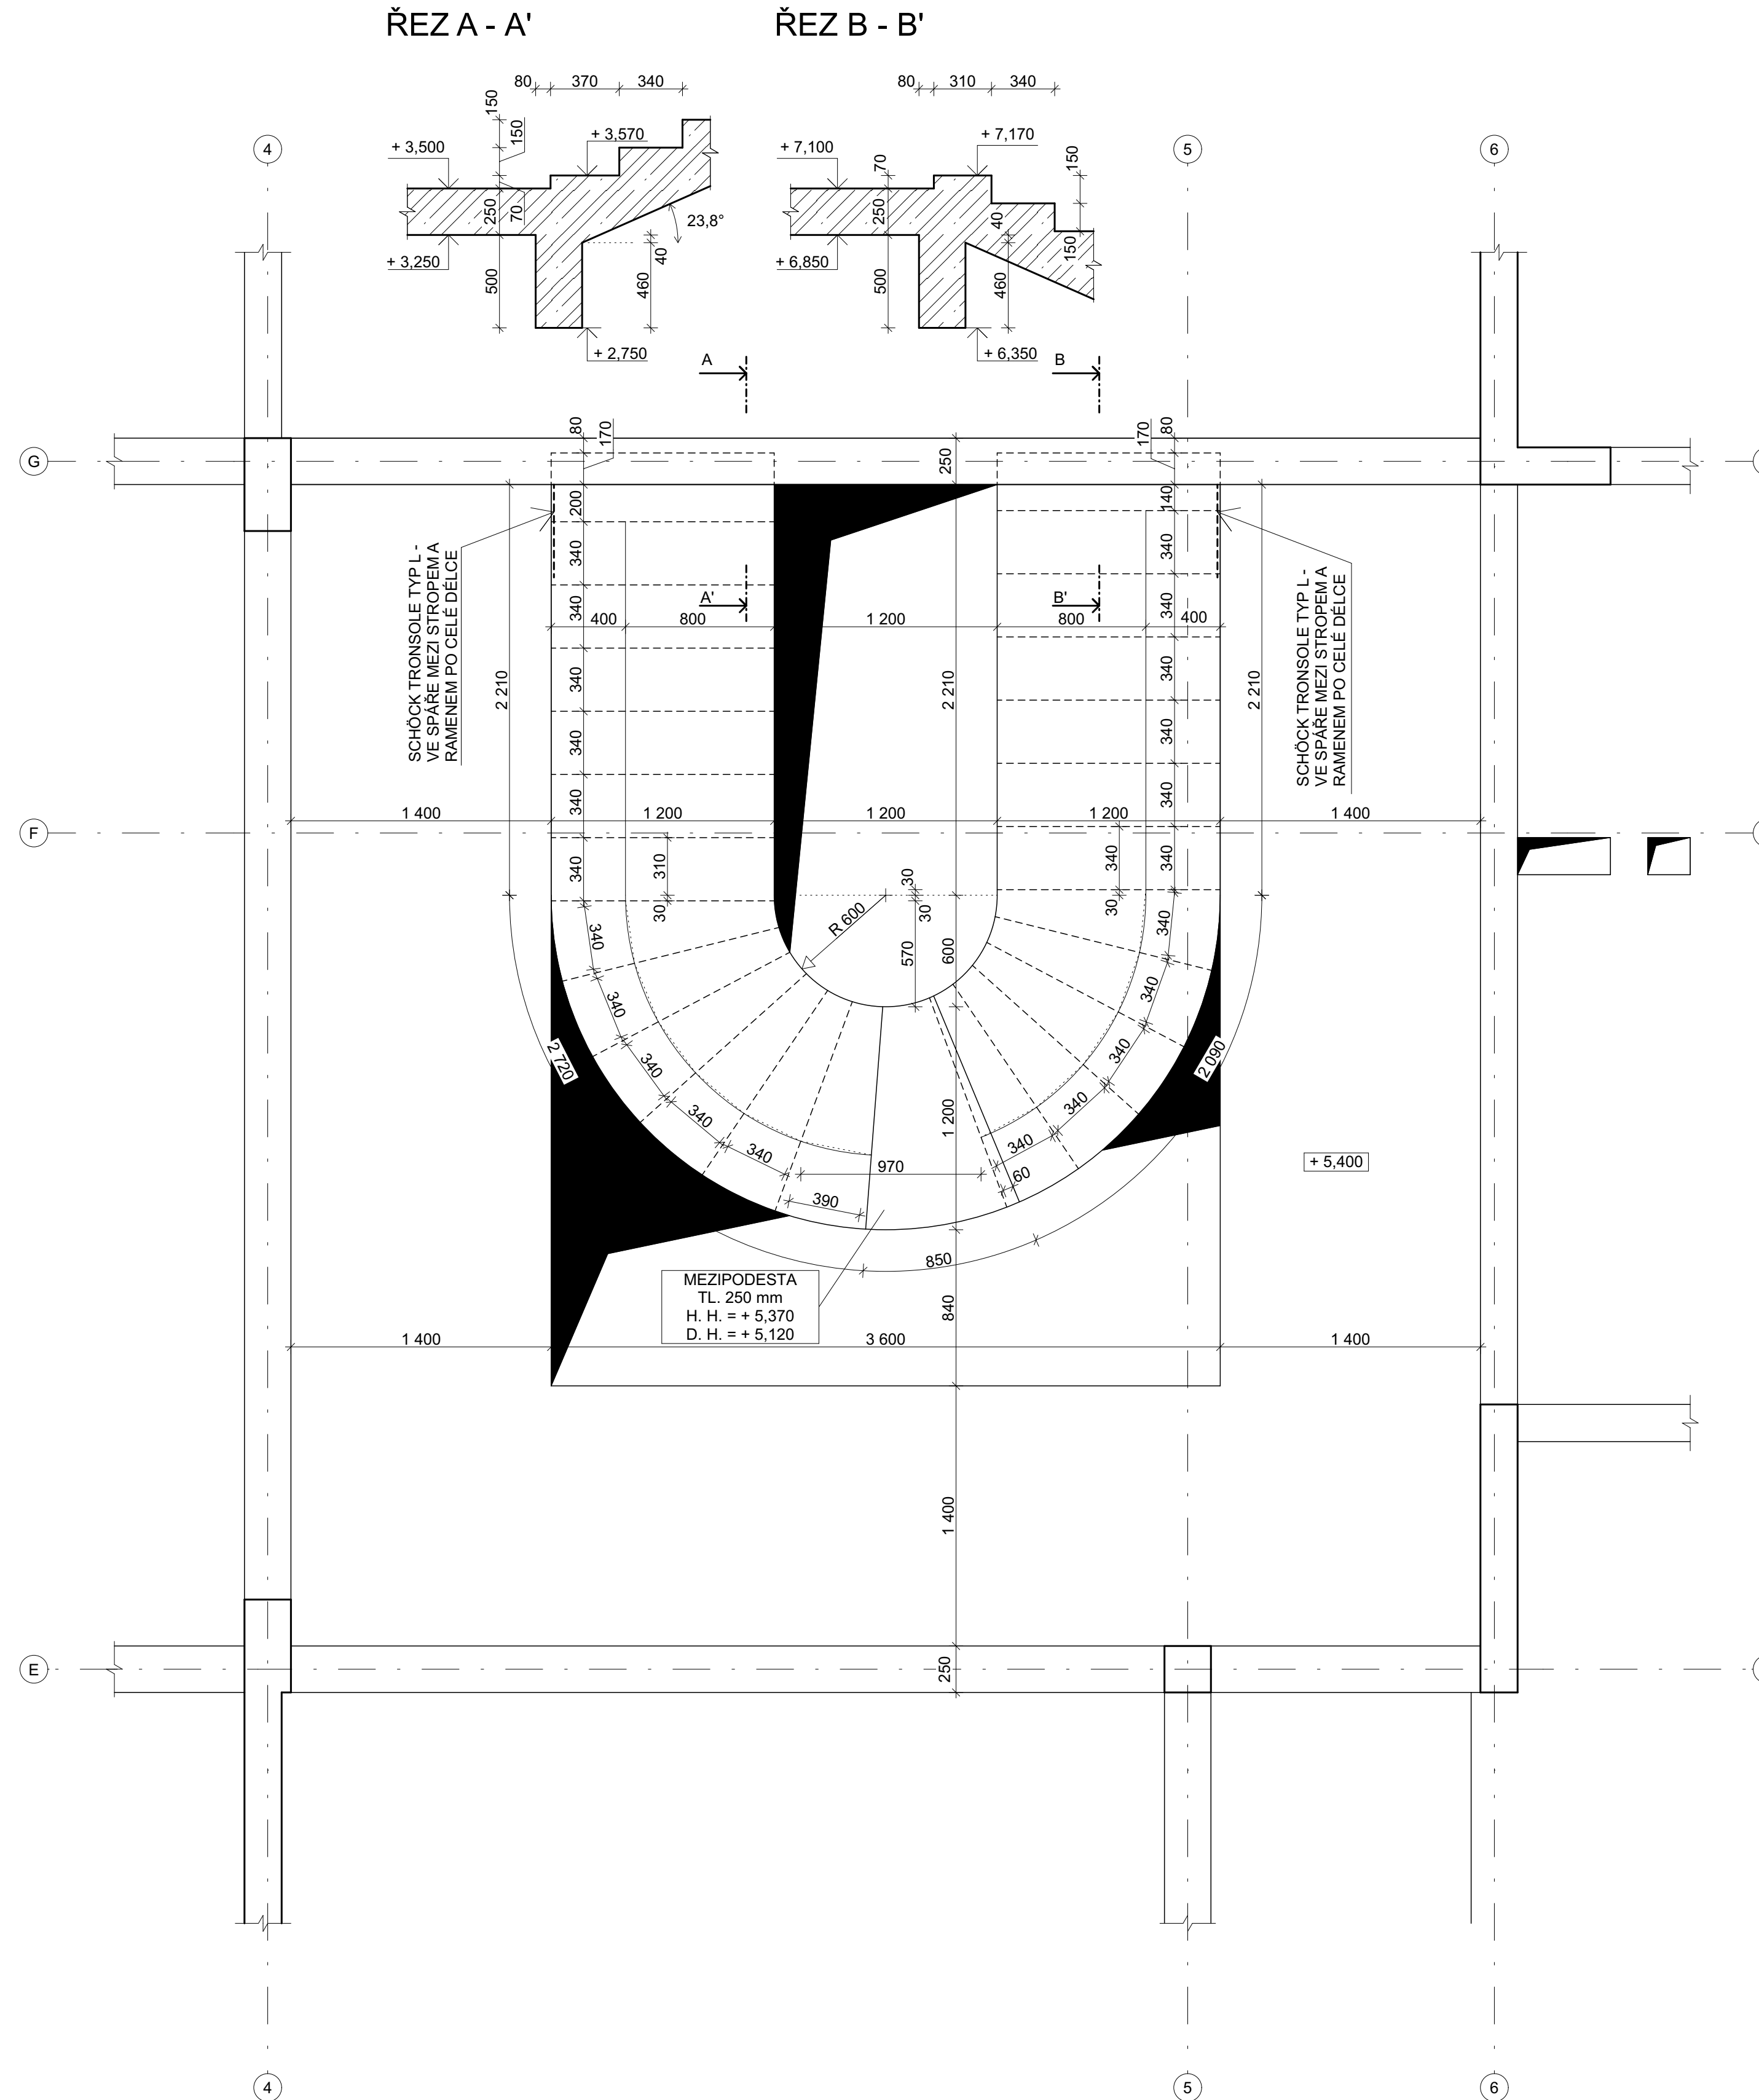


SPECIFIKACE MATERIÁLŮ

BETON NOSNÝCH KONSTRUKCÍ:  
 VNITŘNÍ SVISLÉ KONSTRUKCE C30/37 XC1 - CI 0,2 - D<sub>max</sub> 16 - S4  
 VNĚJŠÍ SVISLÉ KONSTRUKCE C30/37 XC3 - CI 0,2 - D<sub>max</sub> 16 - S4  
 STROPNÍ A STŘEŠNÍ DESKY C30/37 XC3 - CI 0,2 - D<sub>max</sub> 16 - S4  
 BALKÓNY VNITŘNÍ - HLAVNÍ A VEDLEJŠÍ C25/30 XC1 - CI 0,2 - D<sub>max</sub> 16 - S4  
 BETONÁŘSKÁ OCEL: B500B

POZNÁMKA:  
 KOTOVANO V [mm] VÝŠKOVÉ KÓTY V [m]  
 VÝŠKOVÝ SYSTÉM BpV  
 ±0,000 = 216,320 m. n. m.

OBOR:	KATEDRA:	AUTOR PRÁCE:
STAVEBNÍ INŽENÝRSTVÍ	133	LUDVÍK MALEK
AKCE:	VEDOUcí PRÁCE:	
4.	Ing. JOSEF NOVÁK, Ph.D.	
ROČNÍK:		
OBSAH:		

BAKALÁŘSKÁ PRÁCE  
 LUDVÍK MALEK  
 VÝKRES TVARU 2.NP

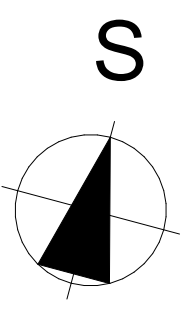

FORMAT: 16x A4  
 MĚŘÍTKO: 1:50  
 DATUM: 22.05.2023  
 ČÍSLO PRÍLOHY: B