


KONSTRUKČNÍ SCHÉMA - 1.PP

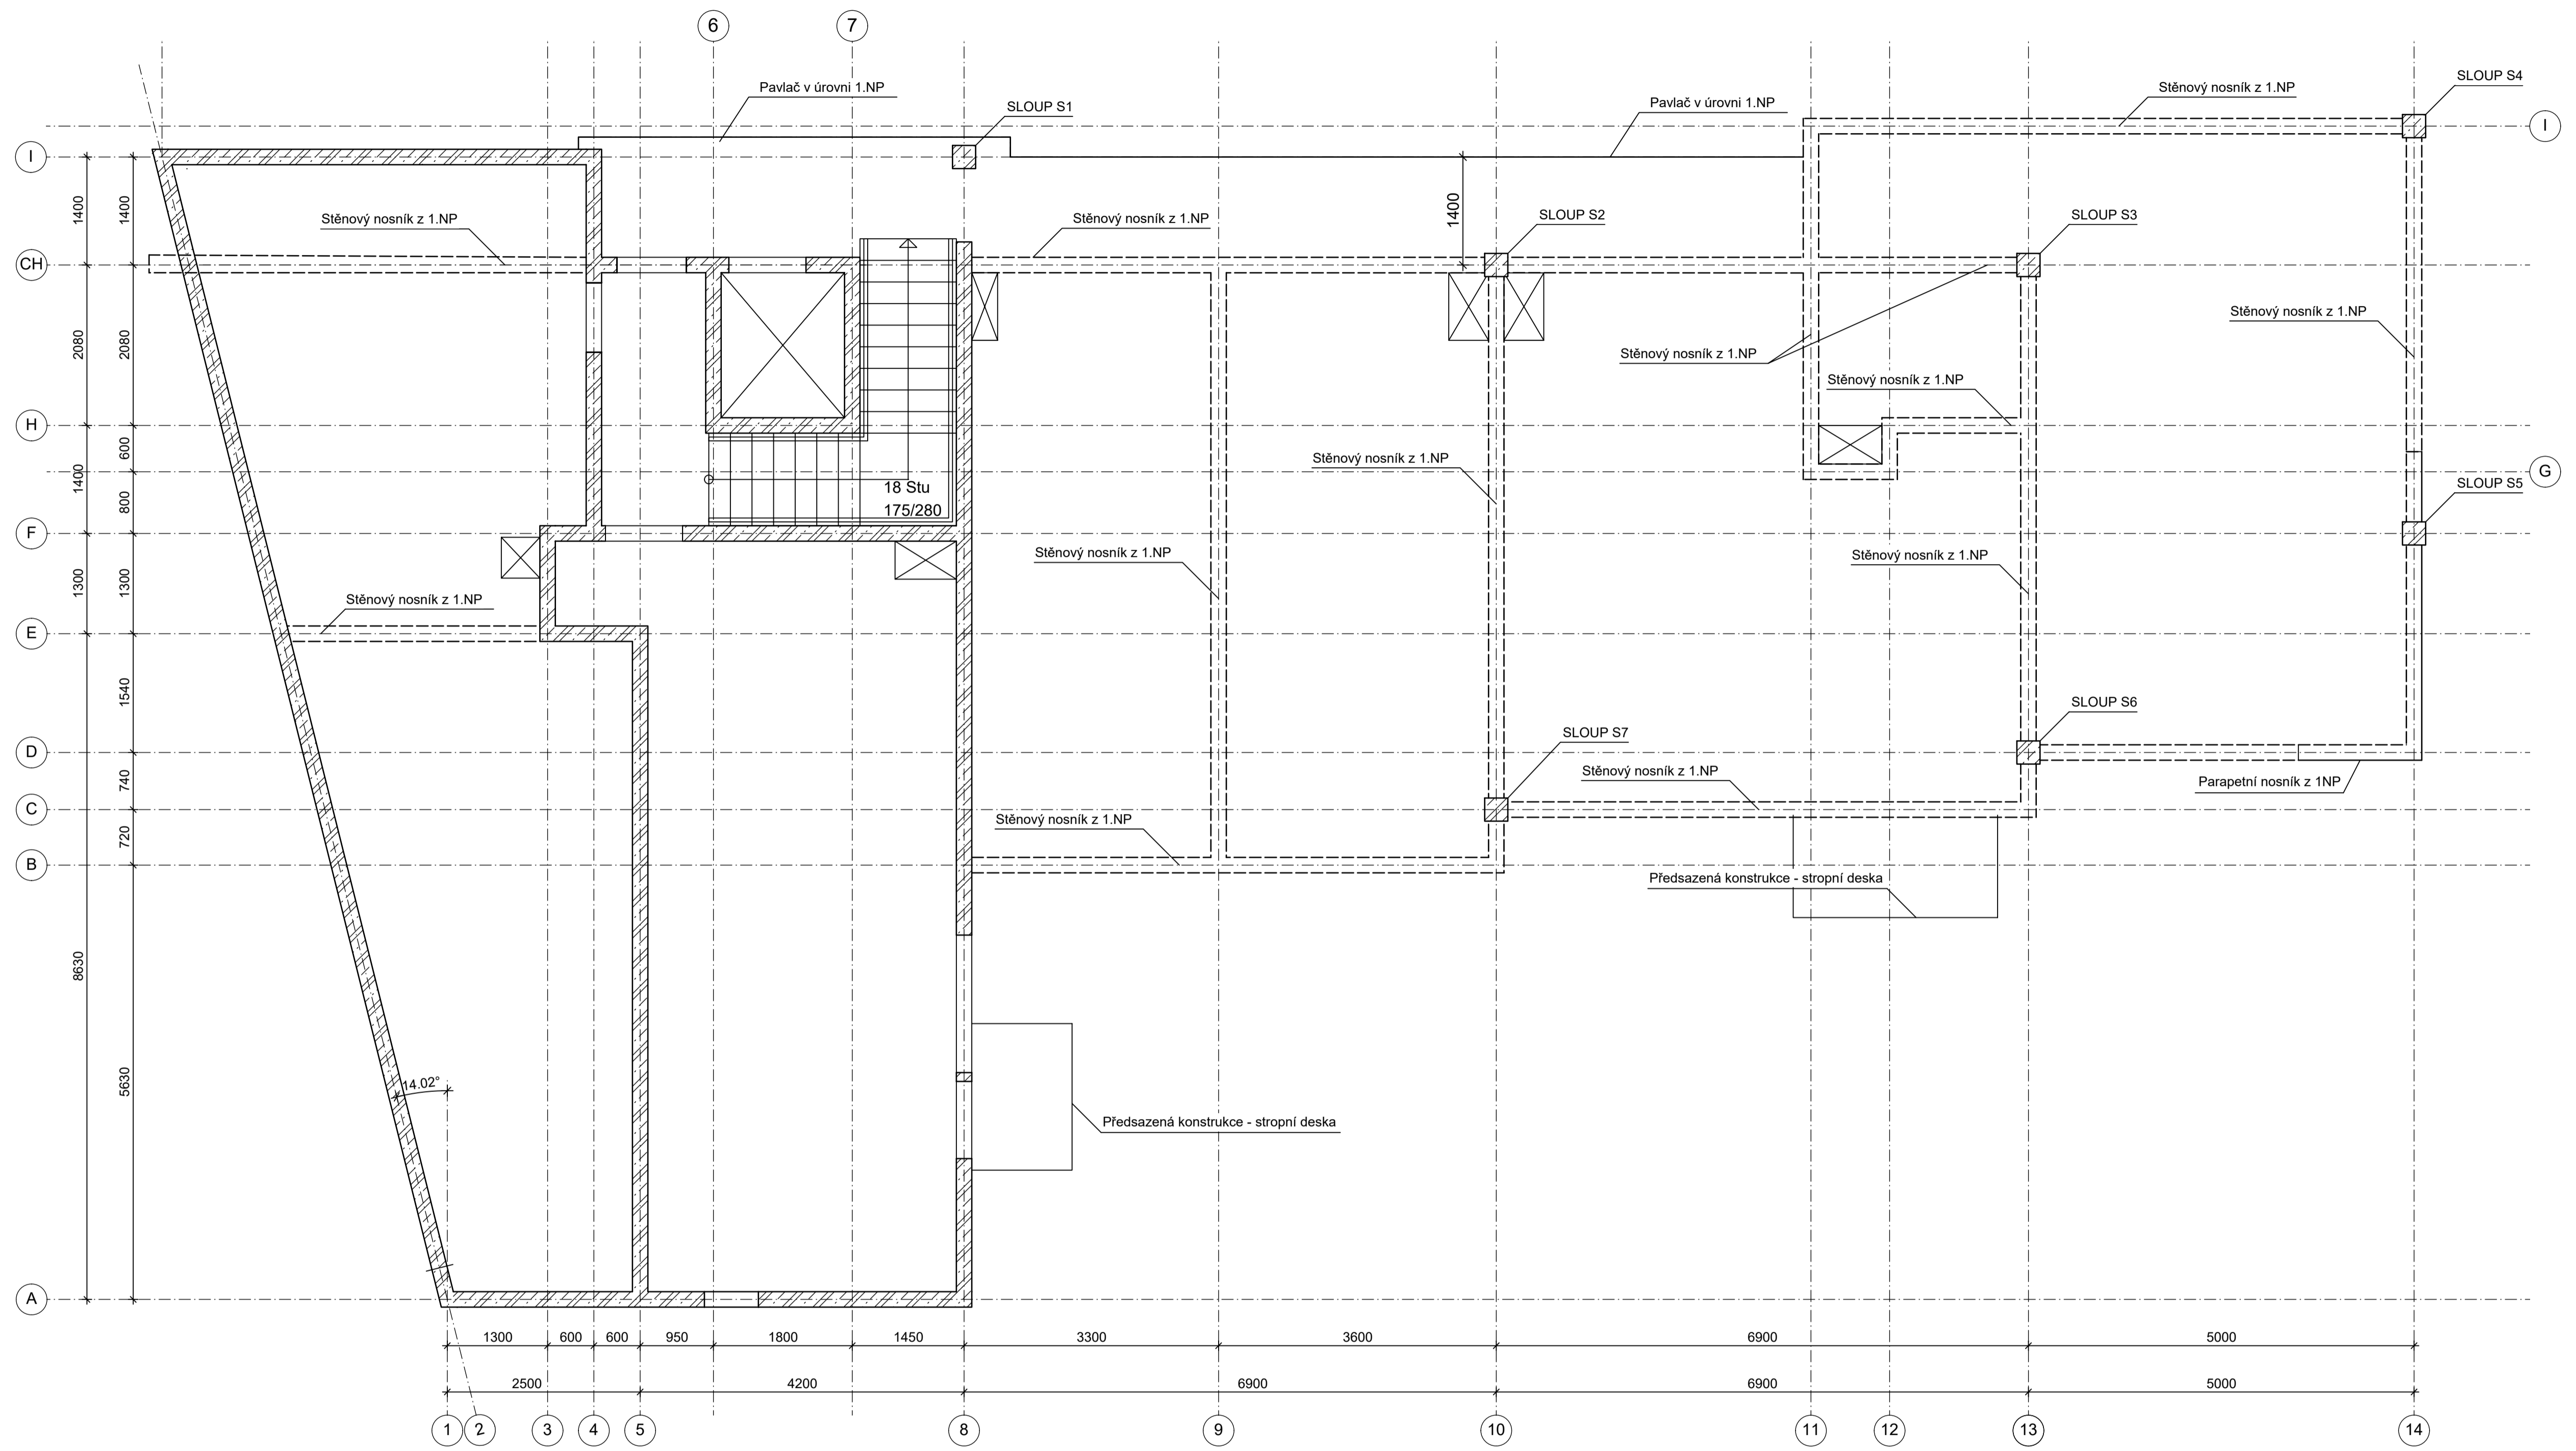

± 0,000 = 215,45 m. n. m.

ZPRACOVAL: Černý Martin (494 235)	KONZULTANT: Ing. Josef Novák, Ph.D.	OBOR: SI - C	ŠKOLNÍ ROK: 2022/ 2023	ČVUT v Praze Fakulta stavební
PŘEDMĚT: 133BAPC Bakalářská práce				
ÚLOHA: Výkresová příloha A			DATUM: 20.05.2023	
VÝKRES: Výkres - konstrukční schéma 1.PP			MĚŘÍTKO: 1:50	
			FORMÁT: 8 x A4	
			Č. VÝKRESU: A	