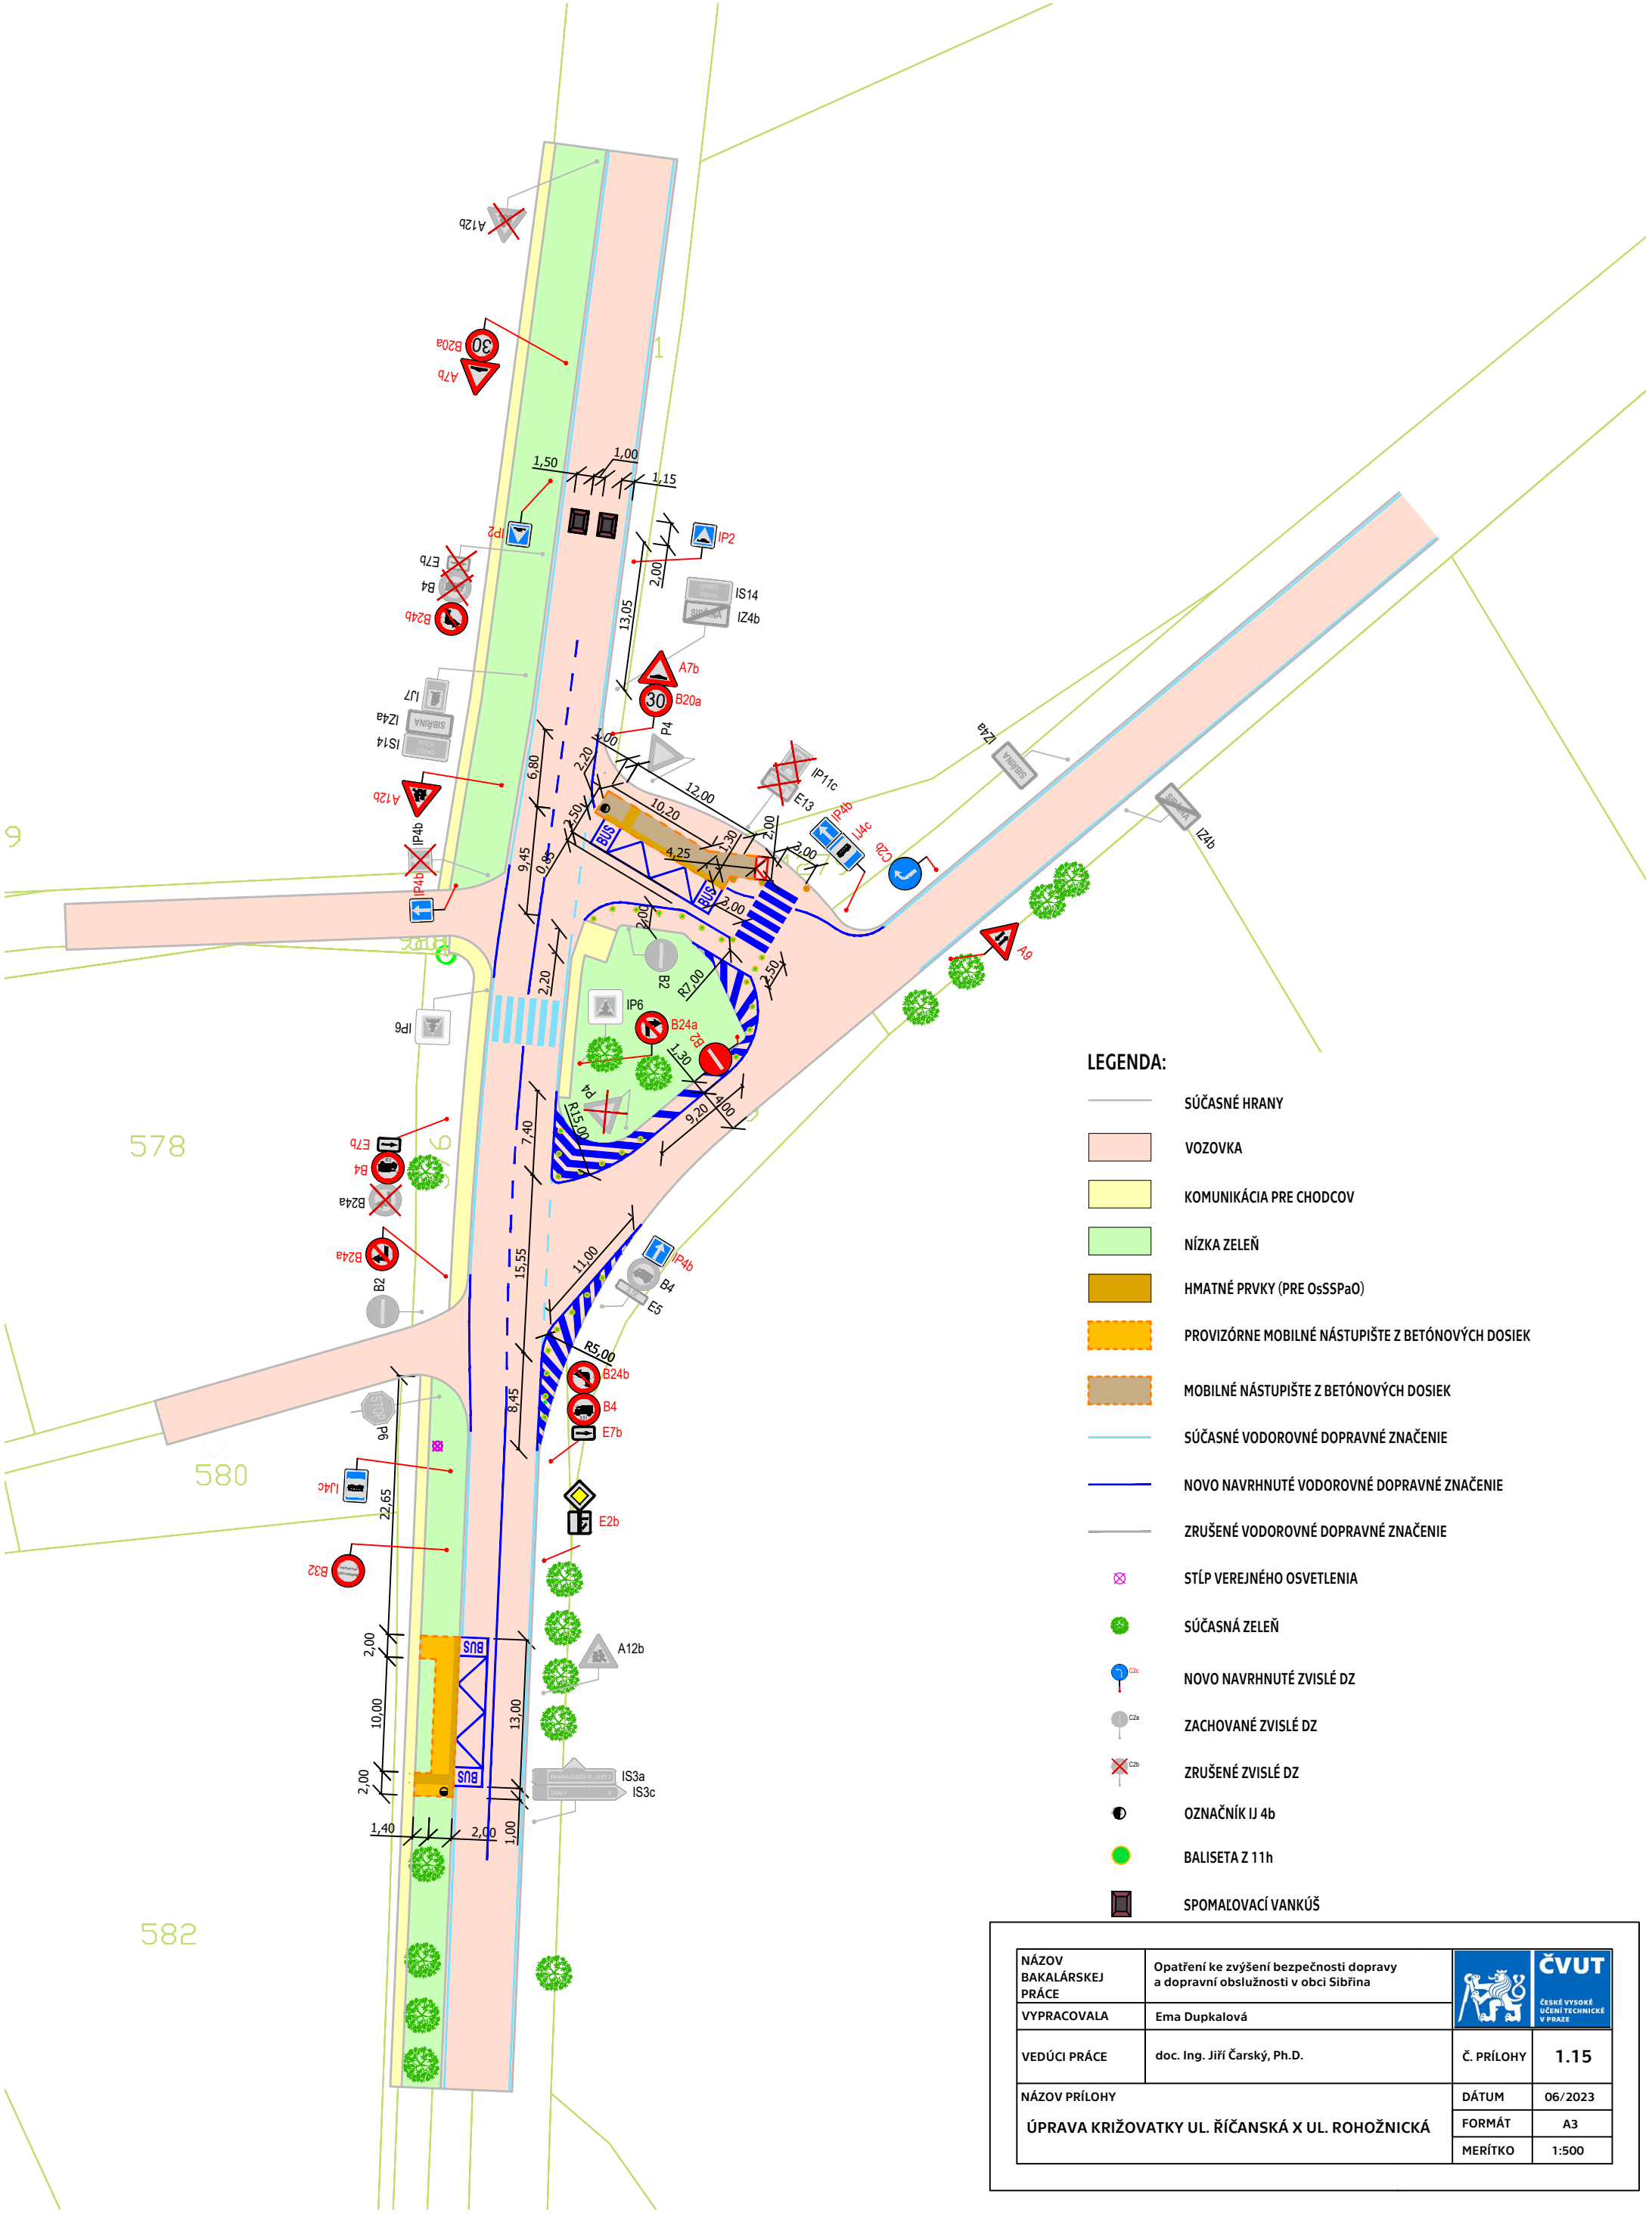

LEGENDA:

- SÚČASNÉ HRANY
- VOZOVKA
- KOMUNIKÁCIA PRE CHODCOV
- NÍZKA ZELEŇ
- HMATNÉ PRVKY (PRE OsSSPaO)
- PROVIZÓRNE MOBILNÉ NÁSTUPIŠTE Z BETÓNOVÝCH DOSIEK
- MOBILNÉ NÁSTUPIŠTE Z BETÓNOVÝCH DOSIEK
- SÚČASNÉ VODOROVNÉ DOPRAVNÉ ZNAČENIE
- NOVO NAVRHNUTÉ VODOROVNÉ DOPRAVNÉ ZNAČENIE
- ZRUŠENÉ VODOROVNÉ DOPRAVNÉ ZNAČENIE
- STÍLP VEREJNÉHO OSVETLENIA
- SÚČASNÁ ZELEŇ
- NOVO NAVRHNUTÉ ZVISLÉ DZ
- ZACHOVANÉ ZVISLÉ DZ
- ZRUŠENÉ ZVISLÉ DZ
- OZNAČNÍK IJ 4b
- BALISETA Z 11h
- SPOMAĽOVACÍ VANKÚŠ

NÁZOV BAKALÁRSKEJ PRÁCE	Opatření ke zvýšení bezpečnosti dopravy a dopravní obslužnosti v obci Sibřina	ČVUT ČESKÉ VYSOKÉ UČENÍ TECHNICKÉ V PRAZE	
VYPRACOVALA	Ema Dupkalová		
VEDÚCI PRÁCE	doc. Ing. Jiří Čarský, Ph.D.	Č. PRÍLOHY	1.15
NÁZOV PRÍLOHY ÚPRAVA KRIŽOVATKY UL. ŘÍČANSKÁ X UL. ROHOŽNICKÁ		DÁTUM	06/2023
		FORMÁT	A3
		MERÍTKO	1:500