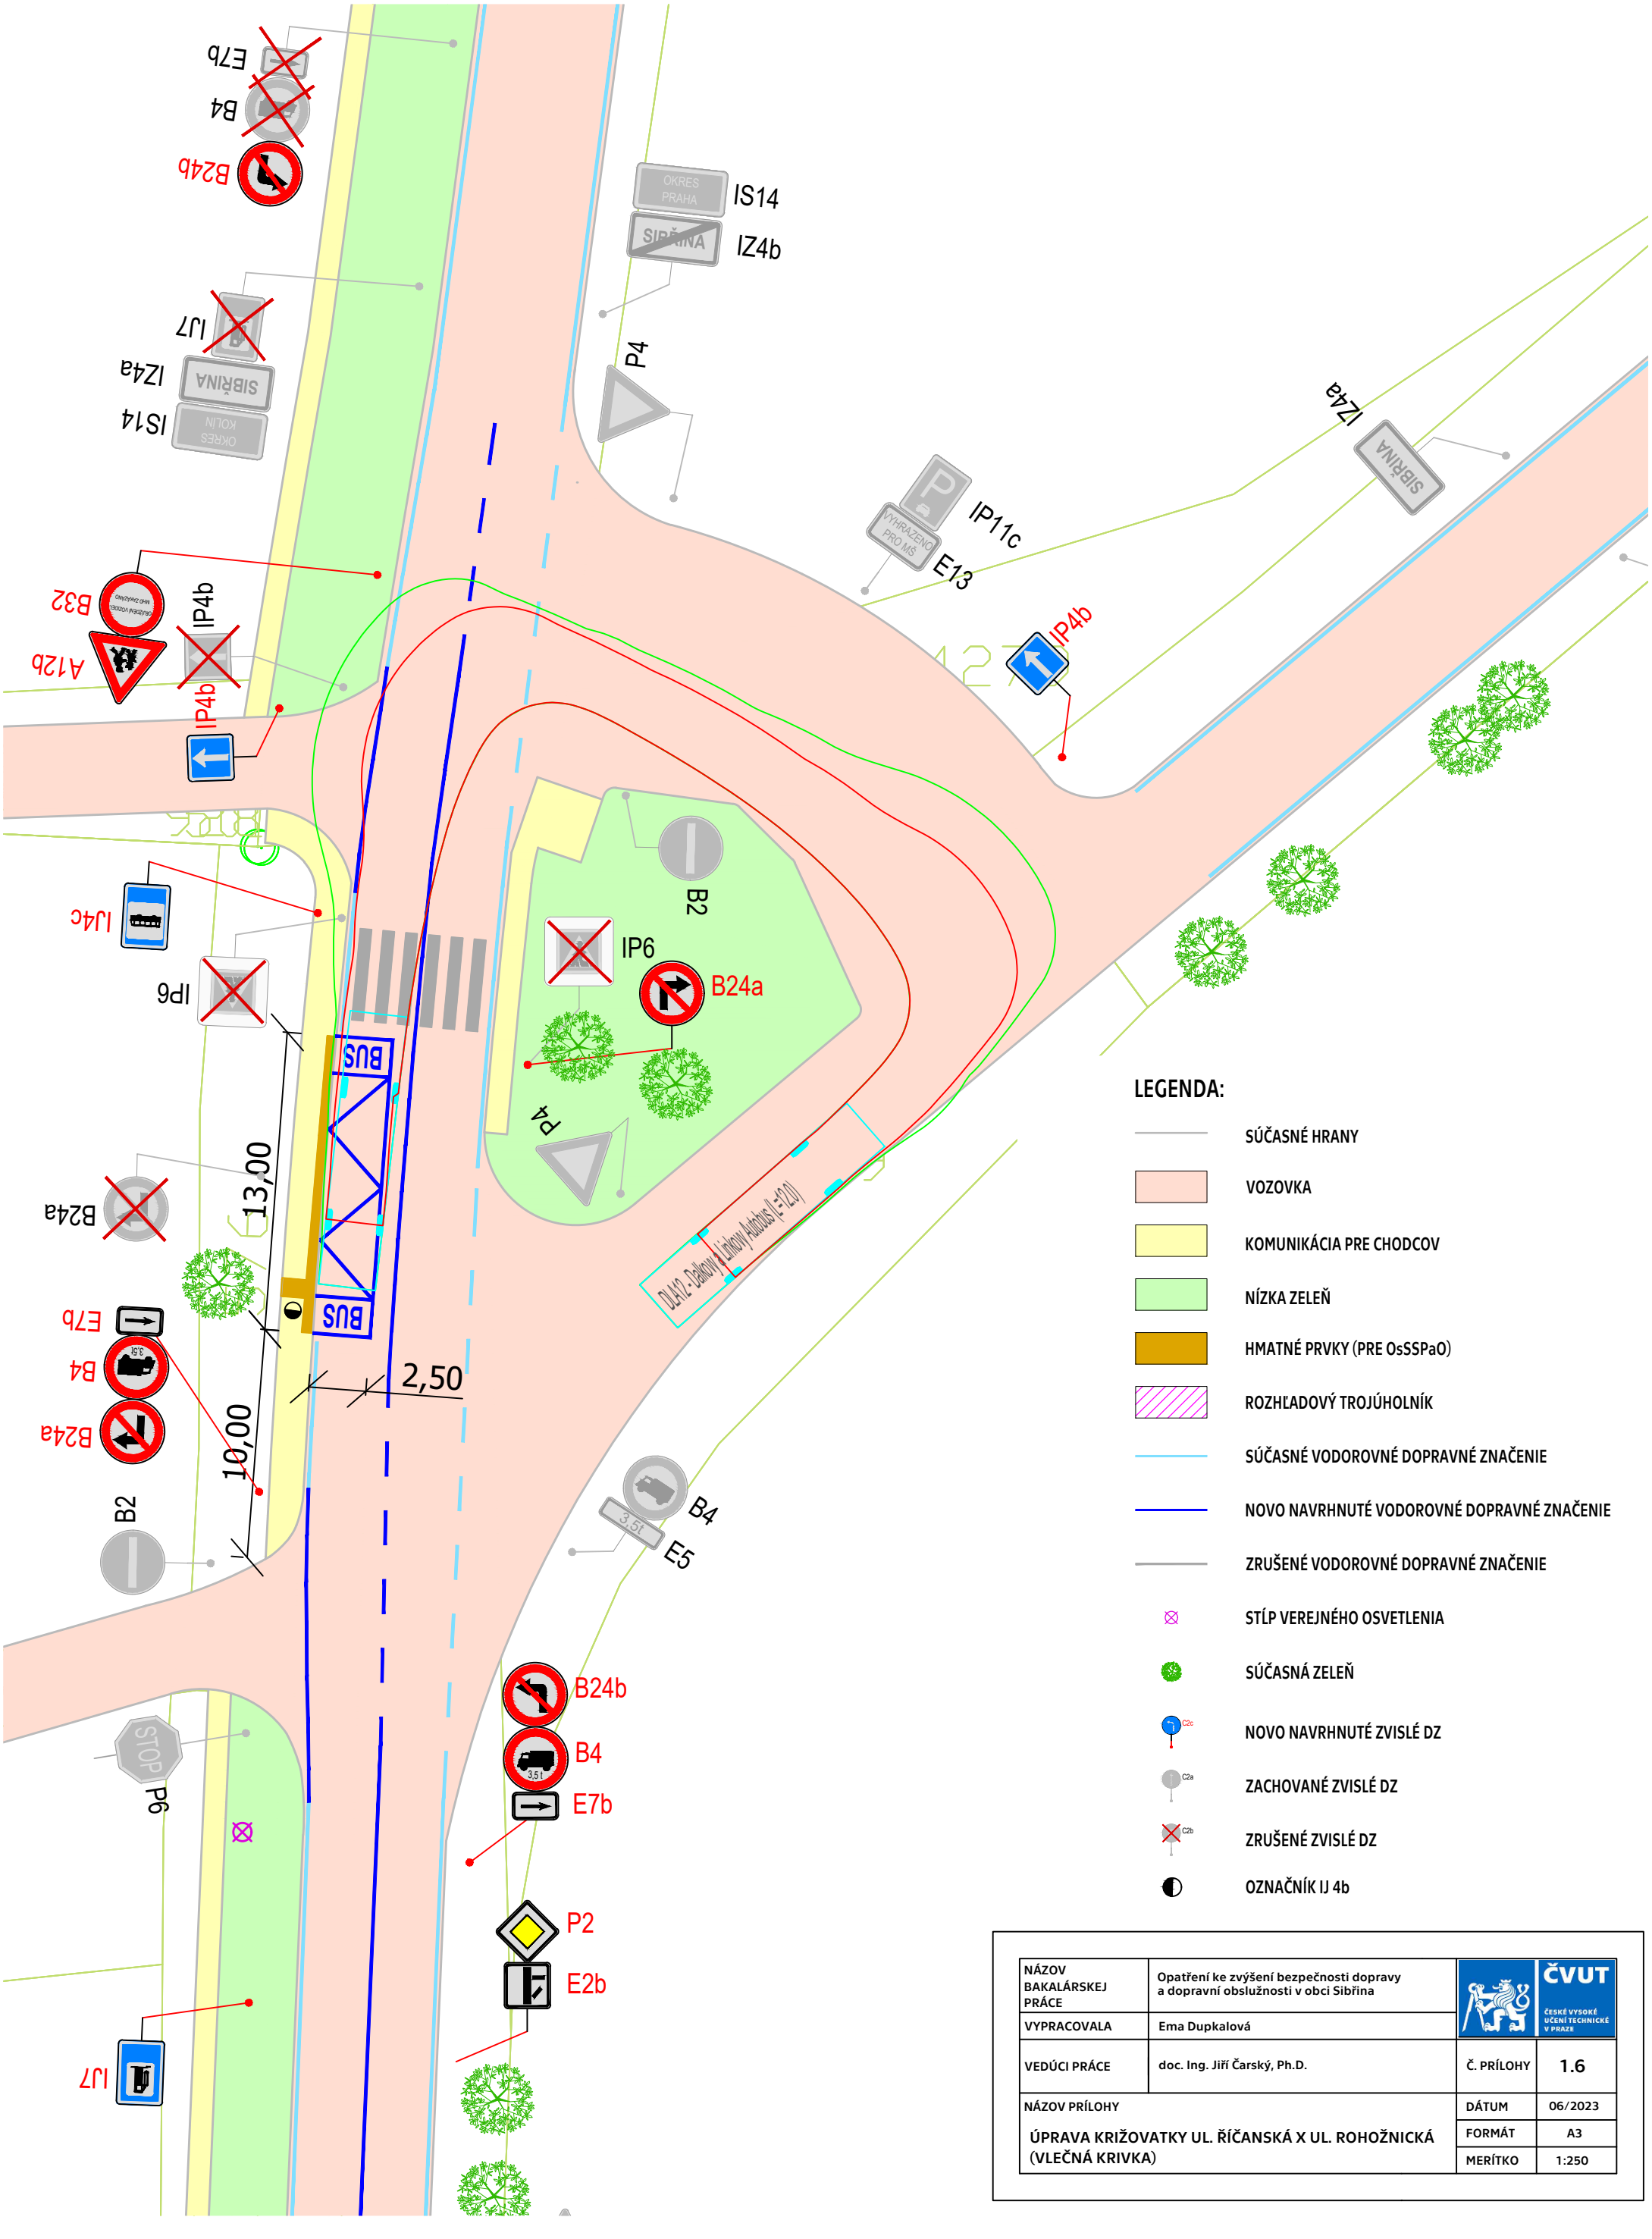


**LEGENDA:**

- SÚČASNÉ HRANY
- VOZOVKA
- KOMUNIKÁCIA PRE CHODCOV
- NÍZKA ZELEŇ
- HMATNÉ PRVKY (PRE OsSSPaO)
- ROZHĽADOVÝ TROJÚHOLNÍK
- SÚČASNÉ VODOROVNÉ DOPRAVNÉ ZNAČENIE
- NOVO NAVRHNUTÉ VODOROVNÉ DOPRAVNÉ ZNAČENIE
- ZRUŠENÉ VODOROVNÉ DOPRAVNÉ ZNAČENIE
- STÍP VEREJNÉHO OSVETLENIA
- SÚČASNÁ ZELEŇ
- NOVO NAVRHNUTÉ ZVISLÉ DZ
- ZACHOVANÉ ZVISLÉ DZ
- ZRUŠENÉ ZVISLÉ DZ
- OZNAČNÍK IJ 4b

| | | | |
|---|---|---|---|
| NÁZOV BAKALÁRSKEJ PRÁCE | Opatření ke zvýšení bezpečnosti dopravy a dopravní obslužnosti v obci Sibřina | ČVUT ČESKÉ VYSOKÉ UČENÍ TECHNICKÉ V PRAZE | |
| VYPRACOVALA | Ema Dupkalová | | |
| VEDÚCI PRÁCE | doc. Ing. Jiří Čarský, Ph.D. | Č. PRÍLOHY | 1.6 |
| NÁZOV PRÍLOHY<br>ÚPRAVA KRIŽOVATKY UL. ŘÍČANSKÁ X UL. ROHOŽNICKÁ (VLEČNÁ KRIVKA) | | DÁTUM | 06/2023 |
| | | FORMÁT | A3 |
| | | MERÍTKO | 1:250 |