



# Sibřina

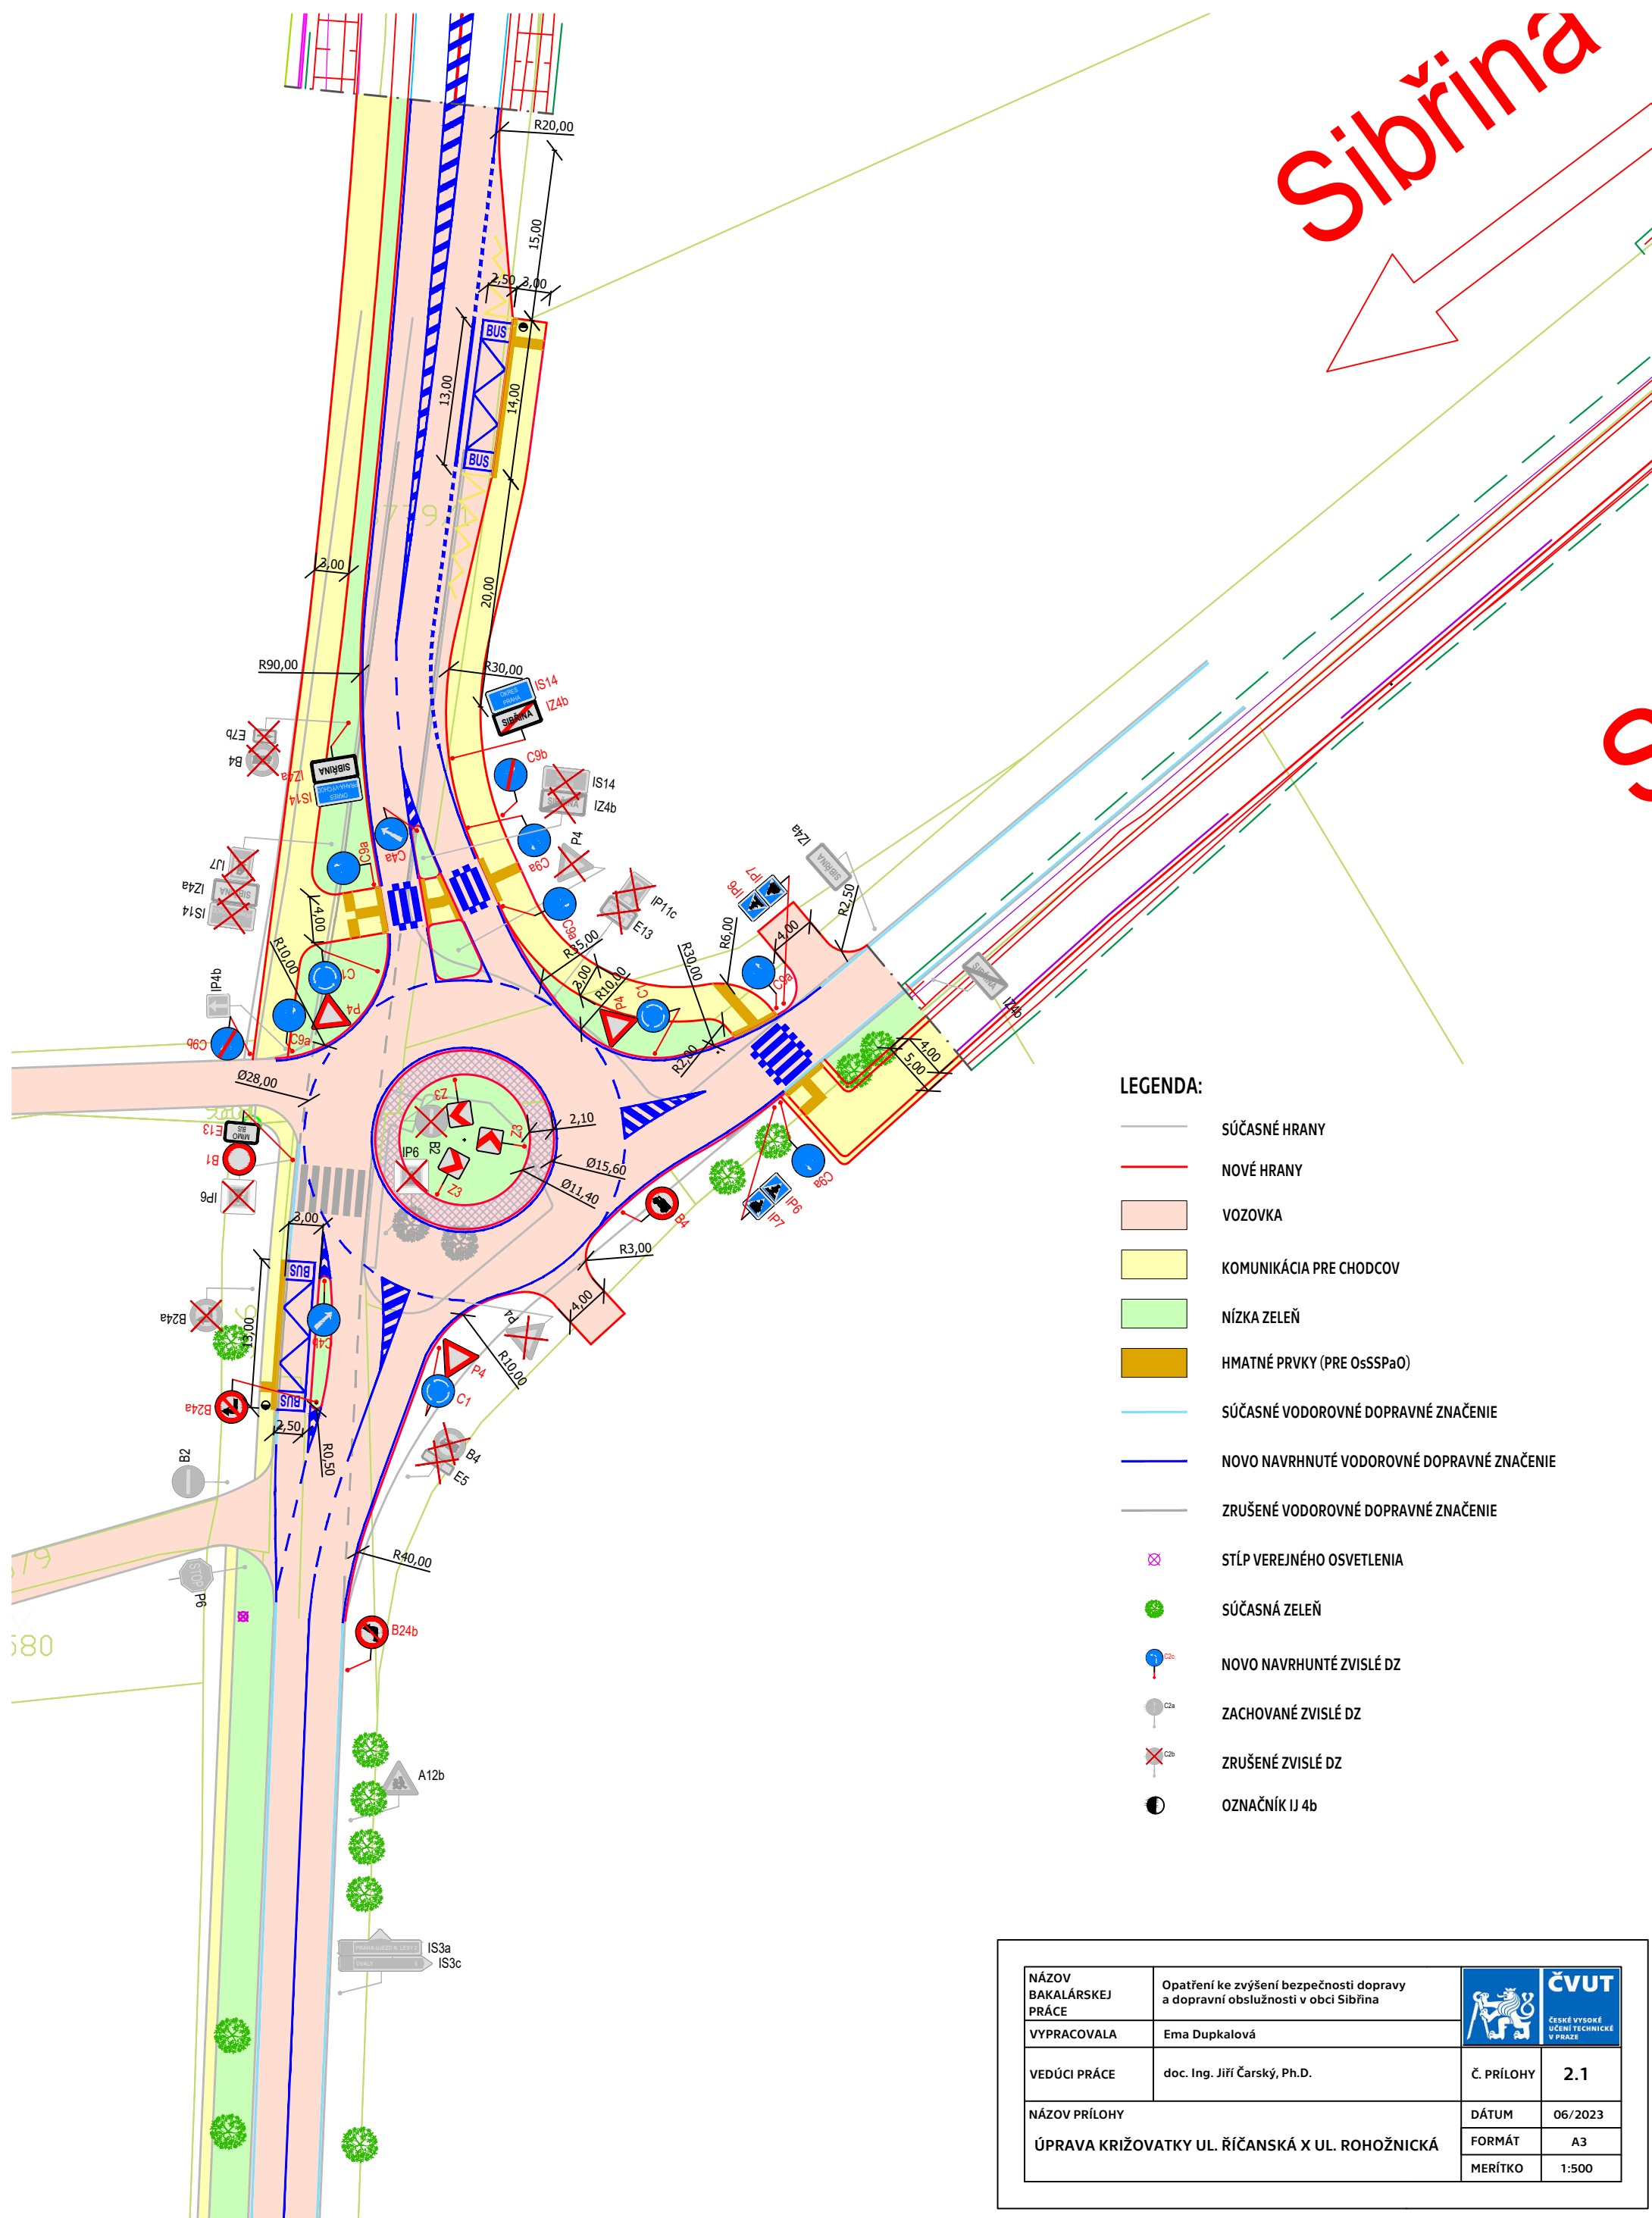

## LEGENDA:

- SÚČASNÉ HRANY
- NOVÉ HRANY
- VOZOVKA
- KOMUNIKÁCIA PRE CHODCOV
- NÍZKA ZELEŇ
- HMATNÉ PRVKY (PRE OsSSPaO)
- SÚČASNÉ VODOROVNÉ DOPRAVNÉ ZNAČENIE
- NOVO NAVRHNUTÉ VODOROVNÉ DOPRAVNÉ ZNAČENIE
- ZRUŠENÉ VODOROVNÉ DOPRAVNÉ ZNAČENIE
- ⊗ STĹP VEREJNÉHO OSVETLENIA
- SÚČASNÁ ZELEŇ
- NOVO NAVRHNUTÉ ZVISLÉ DZ
- ZACHOVANÉ ZVISLÉ DZ
- ⊗ ZRUŠENÉ ZVISLÉ DZ
- OZNAČNÍK IJ 4b

NÁZOV BAKALÁRSKEJ PRÁCE	Opatření ke zvýšení bezpečnosti dopravy a dopravní obslužnosti v obci Sibřina		
VYPRACOVALA	Ema Dupkalová		
VEDÚCI PRÁCE	doc. Ing. Jiří Čarský, Ph.D.	Č. PŘÍLOHY	2.1
NÁZOV PŘÍLOHY	ÚPRAVA KŘIŽOVATKY UL. ŘIČANSKÁ X UL. ROHOŽNICKÁ	DÁTUM	06/2023
		FORMÁT	A3
		MERÍTKO	1:500