
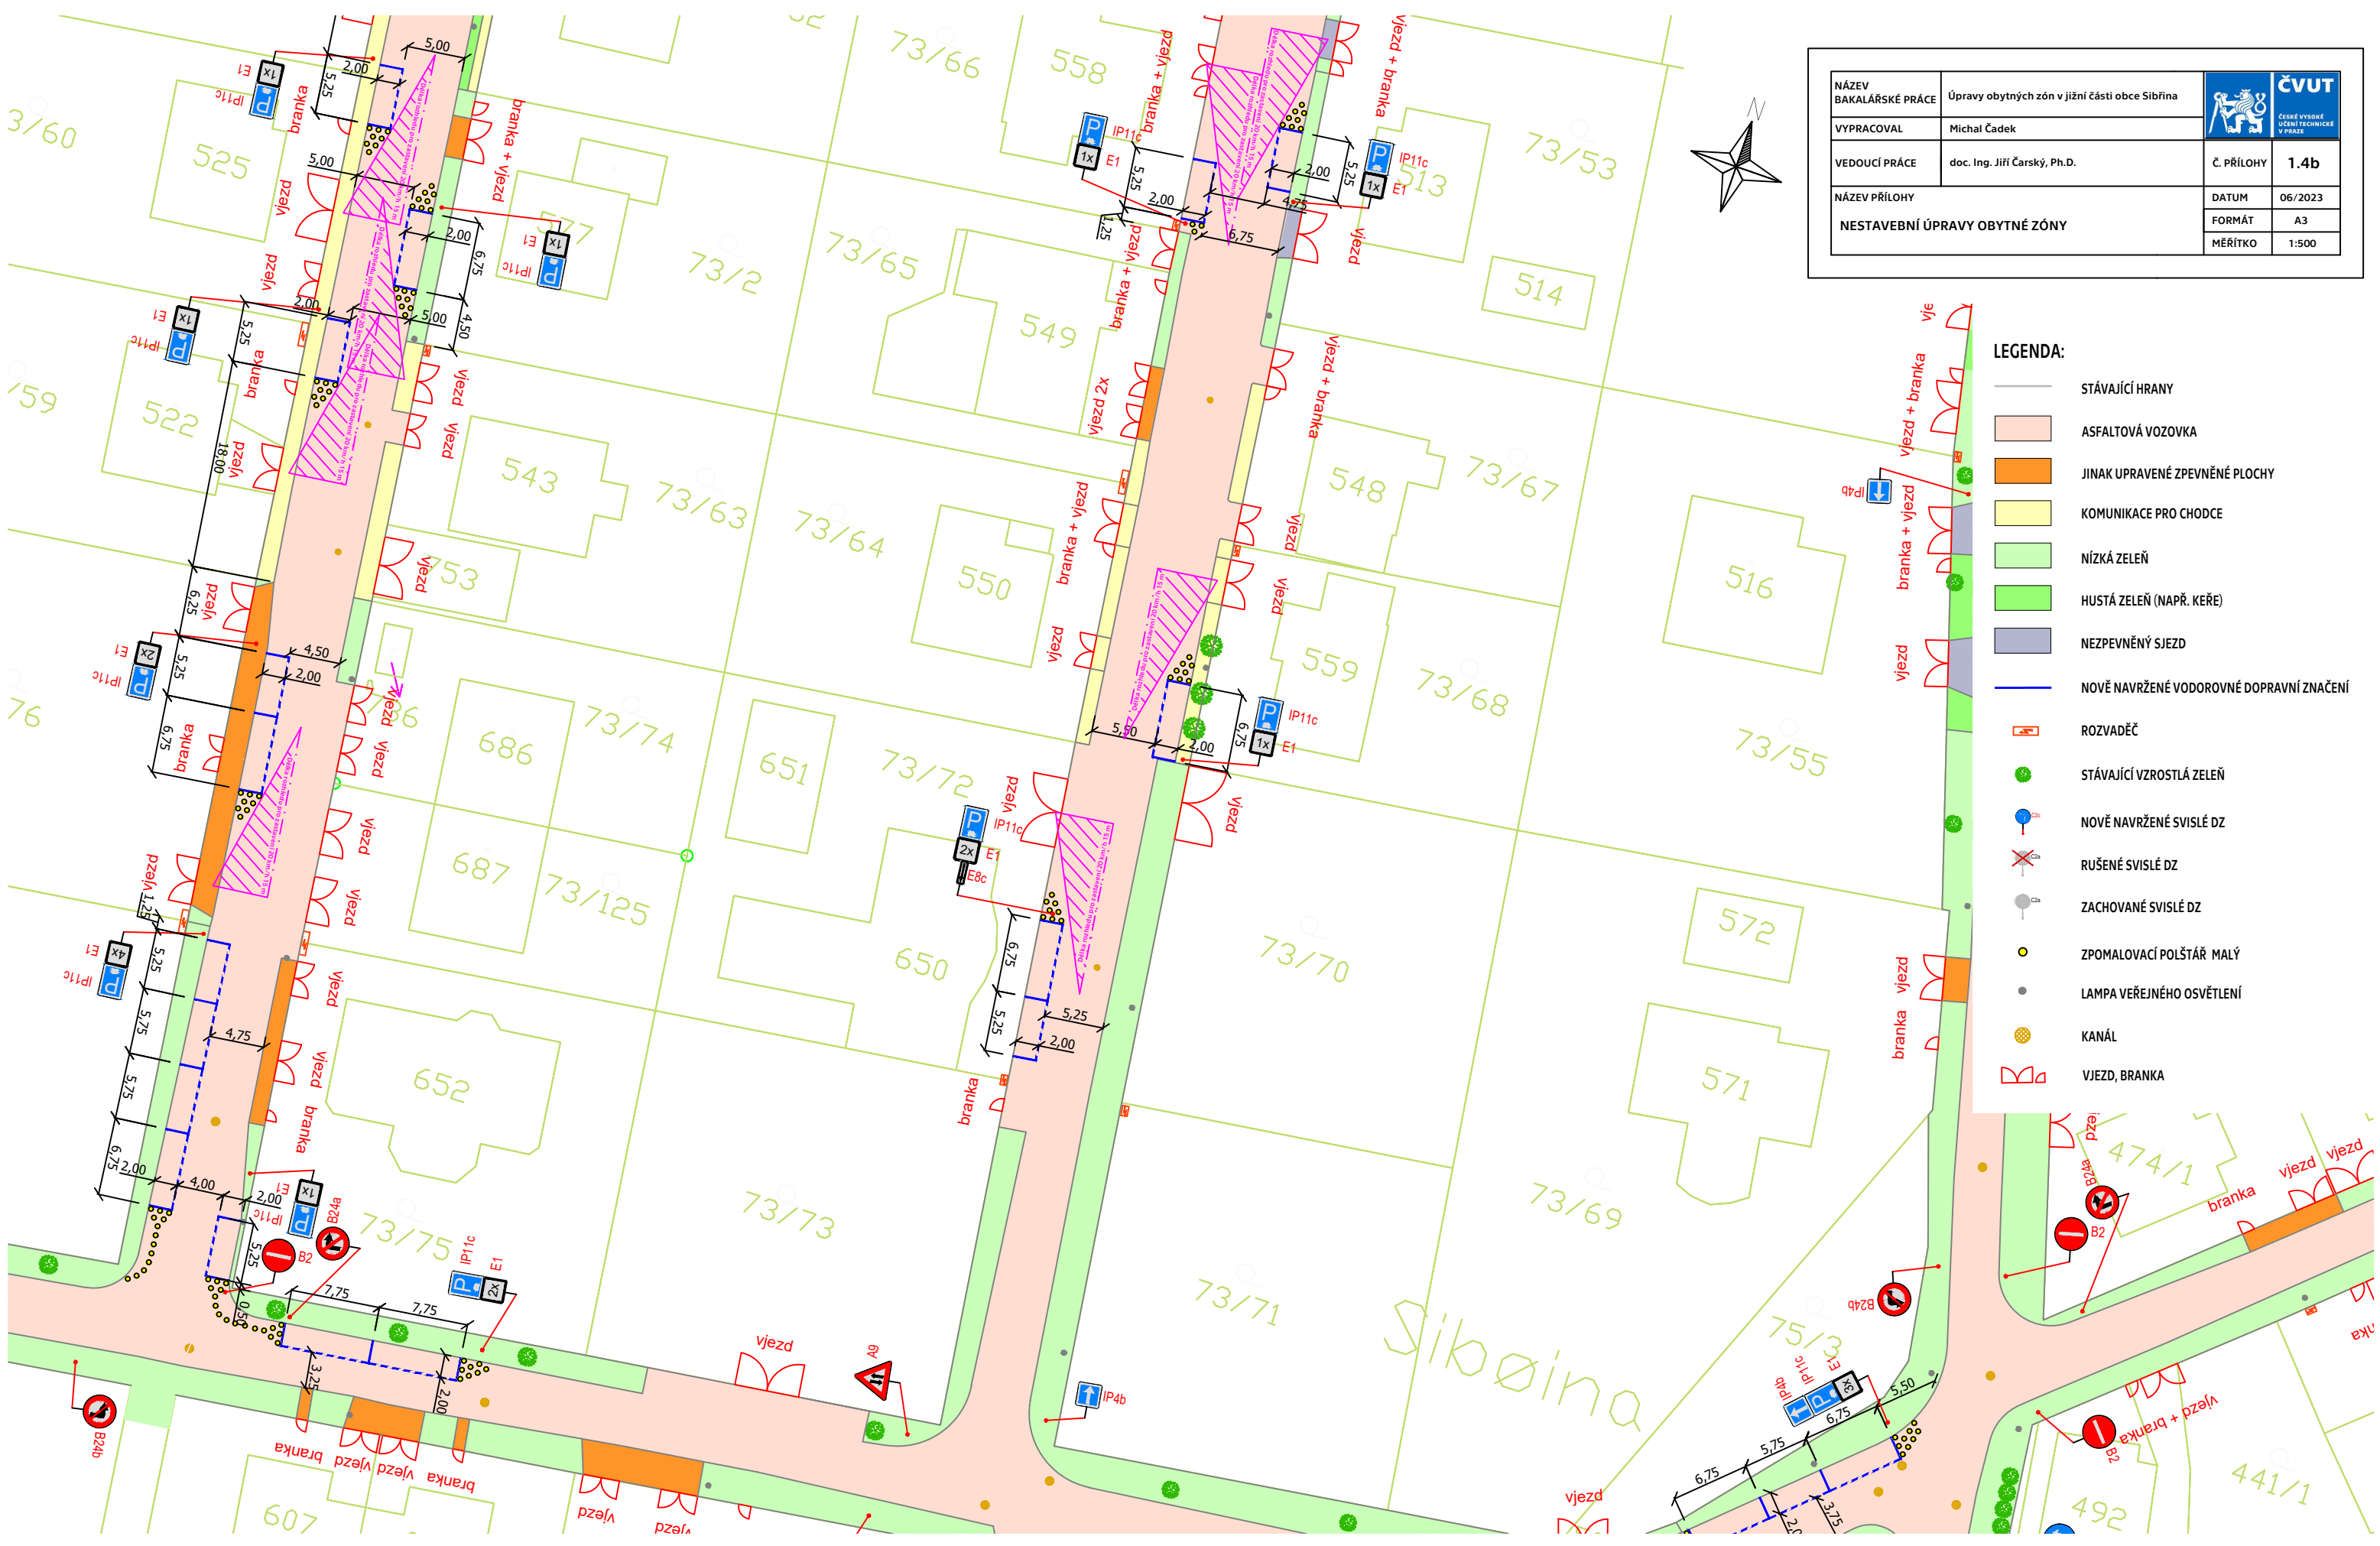
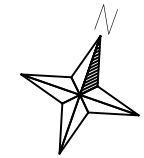









NÁZEV BAKALÁŘSKÉ PRÁCE	Úpravy obytných zón v jižní části obce Sibirina		Č. PŘÍLOHY <b>1.4b</b>
VYPRACOVAL	Michal Čadek	DATUM	06/2023
VEDOUCÍ PRÁCE	doc. Ing. Jiří Čarský, Ph.D.	FORMÁT	A3
NÁZEV PŘÍLOHY	NESTAVEBNÍ ÚPRAVY OBYTNÉ ZÓNY		MĚŘÍTKO 1:500



- LEGENDA:**
-  STÁVAJÍCÍ HRANY
  -  ASFALTOVÁ VOZOVKA
  -  JINAK UPRAVENÉ ZPEVNĚNÉ PLOCHY
  -  KOMUNIKACE PRO CHODCE
  -  NÍZKÁ ZELEŇ
  -  HUSTÁ ZELEŇ (NAPŘ. KEŘE)
  -  NEZPEVNĚNÝ SJEZD
  -  NOVĚ NAVRŽENÉ VODOROVNÉ DOPRAVNÍ ZNAČENÍ
  -  ROZVADĚČ
  -  STÁVAJÍCÍ VZROSTLÁ ZELEŇ
  -  NOVĚ NAVRŽENÉ SVISLÉ DZ
  -  RUŠENÉ SVISLÉ DZ
  -  ZACHOVANÉ SVISLÉ DZ
  -  ZPOMALOVACÍ POLŠTÁŘ MALÝ
  -  LAMPA VEŘEJNÉHO OSVĚTLENÍ
  -  KANÁL
  -  VJEZD, BRANKA