
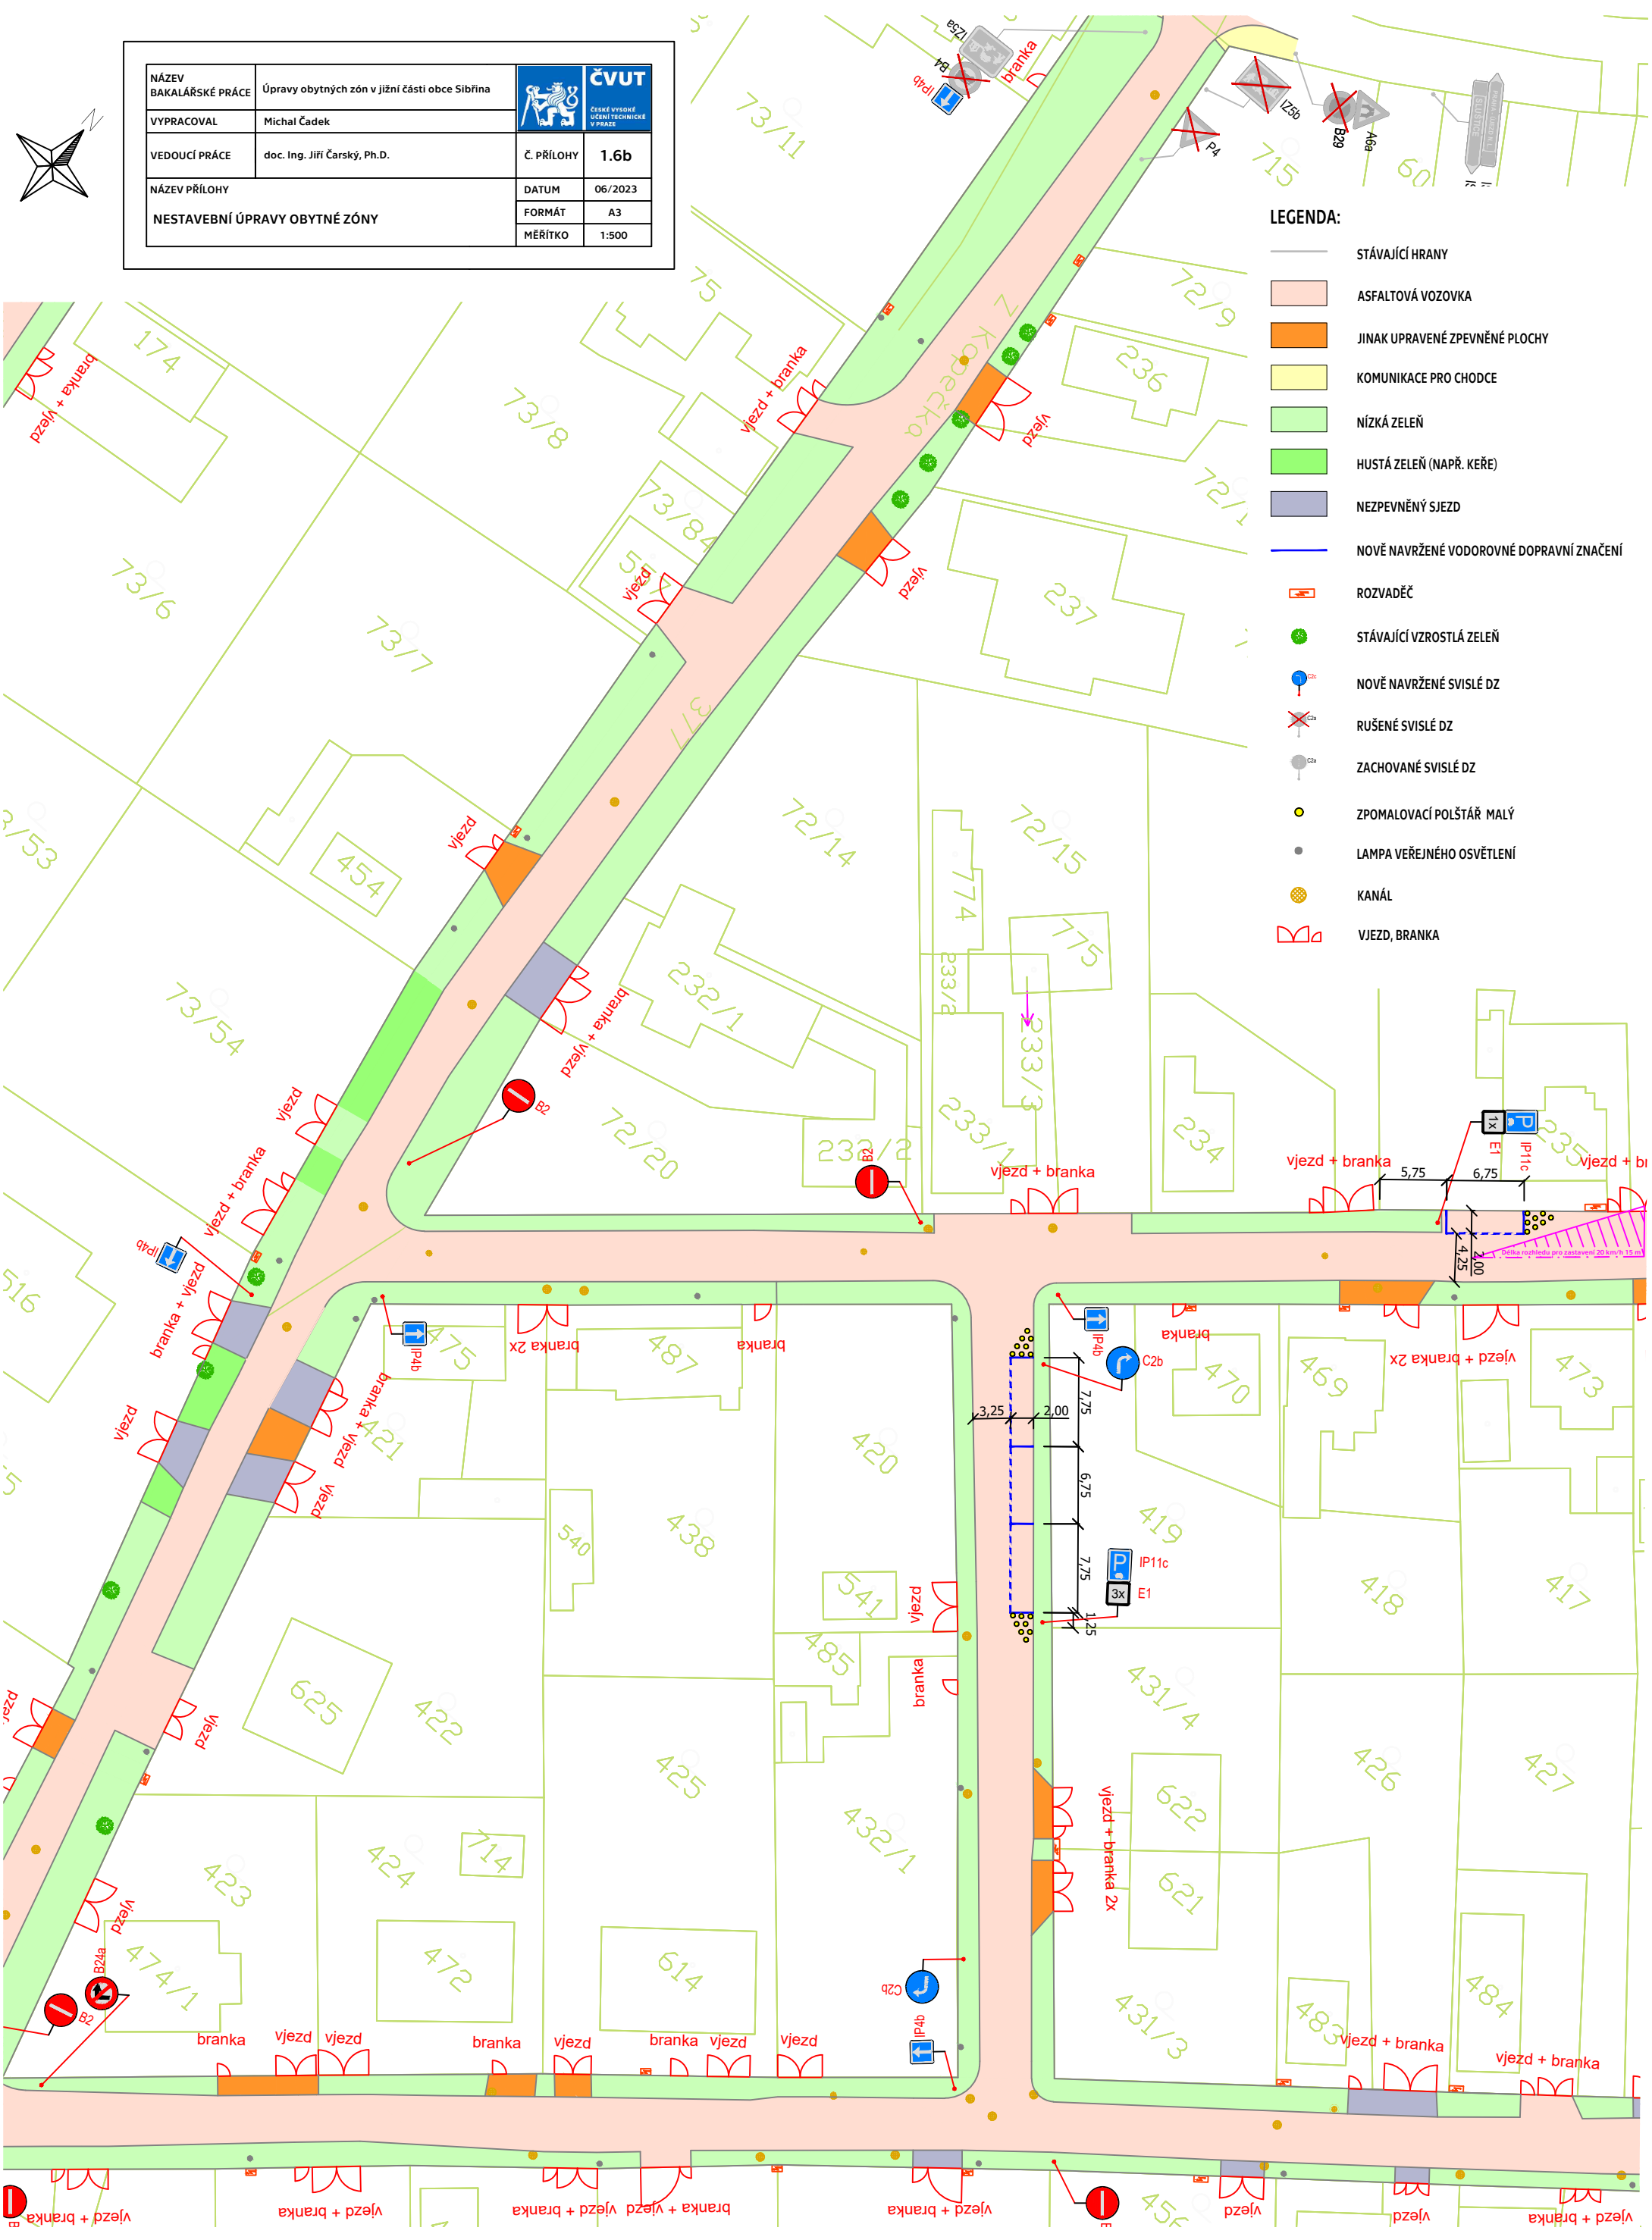



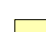















NÁZEV BAKALÁŘSKÉ PRÁCE	Úpravy obytných zón v jižní části obce Sibřina		Č. PŘÍLOHY	1.6b
VYPRACOVAL	Michal Čadek	CESKÉ VYSOKÉ UČENÍ TECHNICKÉ V PRAZE	DATUM	06/2023
VEDOUcí PRÁCE	doc. Ing. Jiří Čarský, Ph.D.		FORMÁT	A3
NÁZEV PŘÍLOHY	NESTAVEBNÍ ÚPRAVY OBYTNÉ ZÓNY		MĚŘÍTKO	1:500



**LEGENDA:**

-  STÁVAJÍCÍ HRANY
-  ASFALTOVÁ VOZOVKA
-  JINAK UPRAVENÉ ZPEVNĚNÉ PLOCHY
-  KOMUNIKACE PRO CHODCE
-  NÍZKÁ ZELEŇ
-  HUSTÁ ZELEŇ (NAPŘ. KEŘE)
-  NEZPEVNĚNÝ SJEZD
-  NOVĚ NAVRŽENÉ VODOROVNÉ DOPRAVNÍ ZNAČENÍ
-  ROZVADĚČ
-  STÁVAJÍCÍ VZROSTLÁ ZELEŇ
-  NOVĚ NAVRŽENÉ SVISLÉ DZ
-  RUŠENÉ SVISLÉ DZ
-  ZACHOVANÉ SVISLÉ DZ
-  ZPOMALOVAČÍ POLŠTÁŘ MALÝ
-  LAMPA VEŘEJNÉHO OSVĚTLENÍ
-  KANÁL
-  VJEZD, BRANKA