
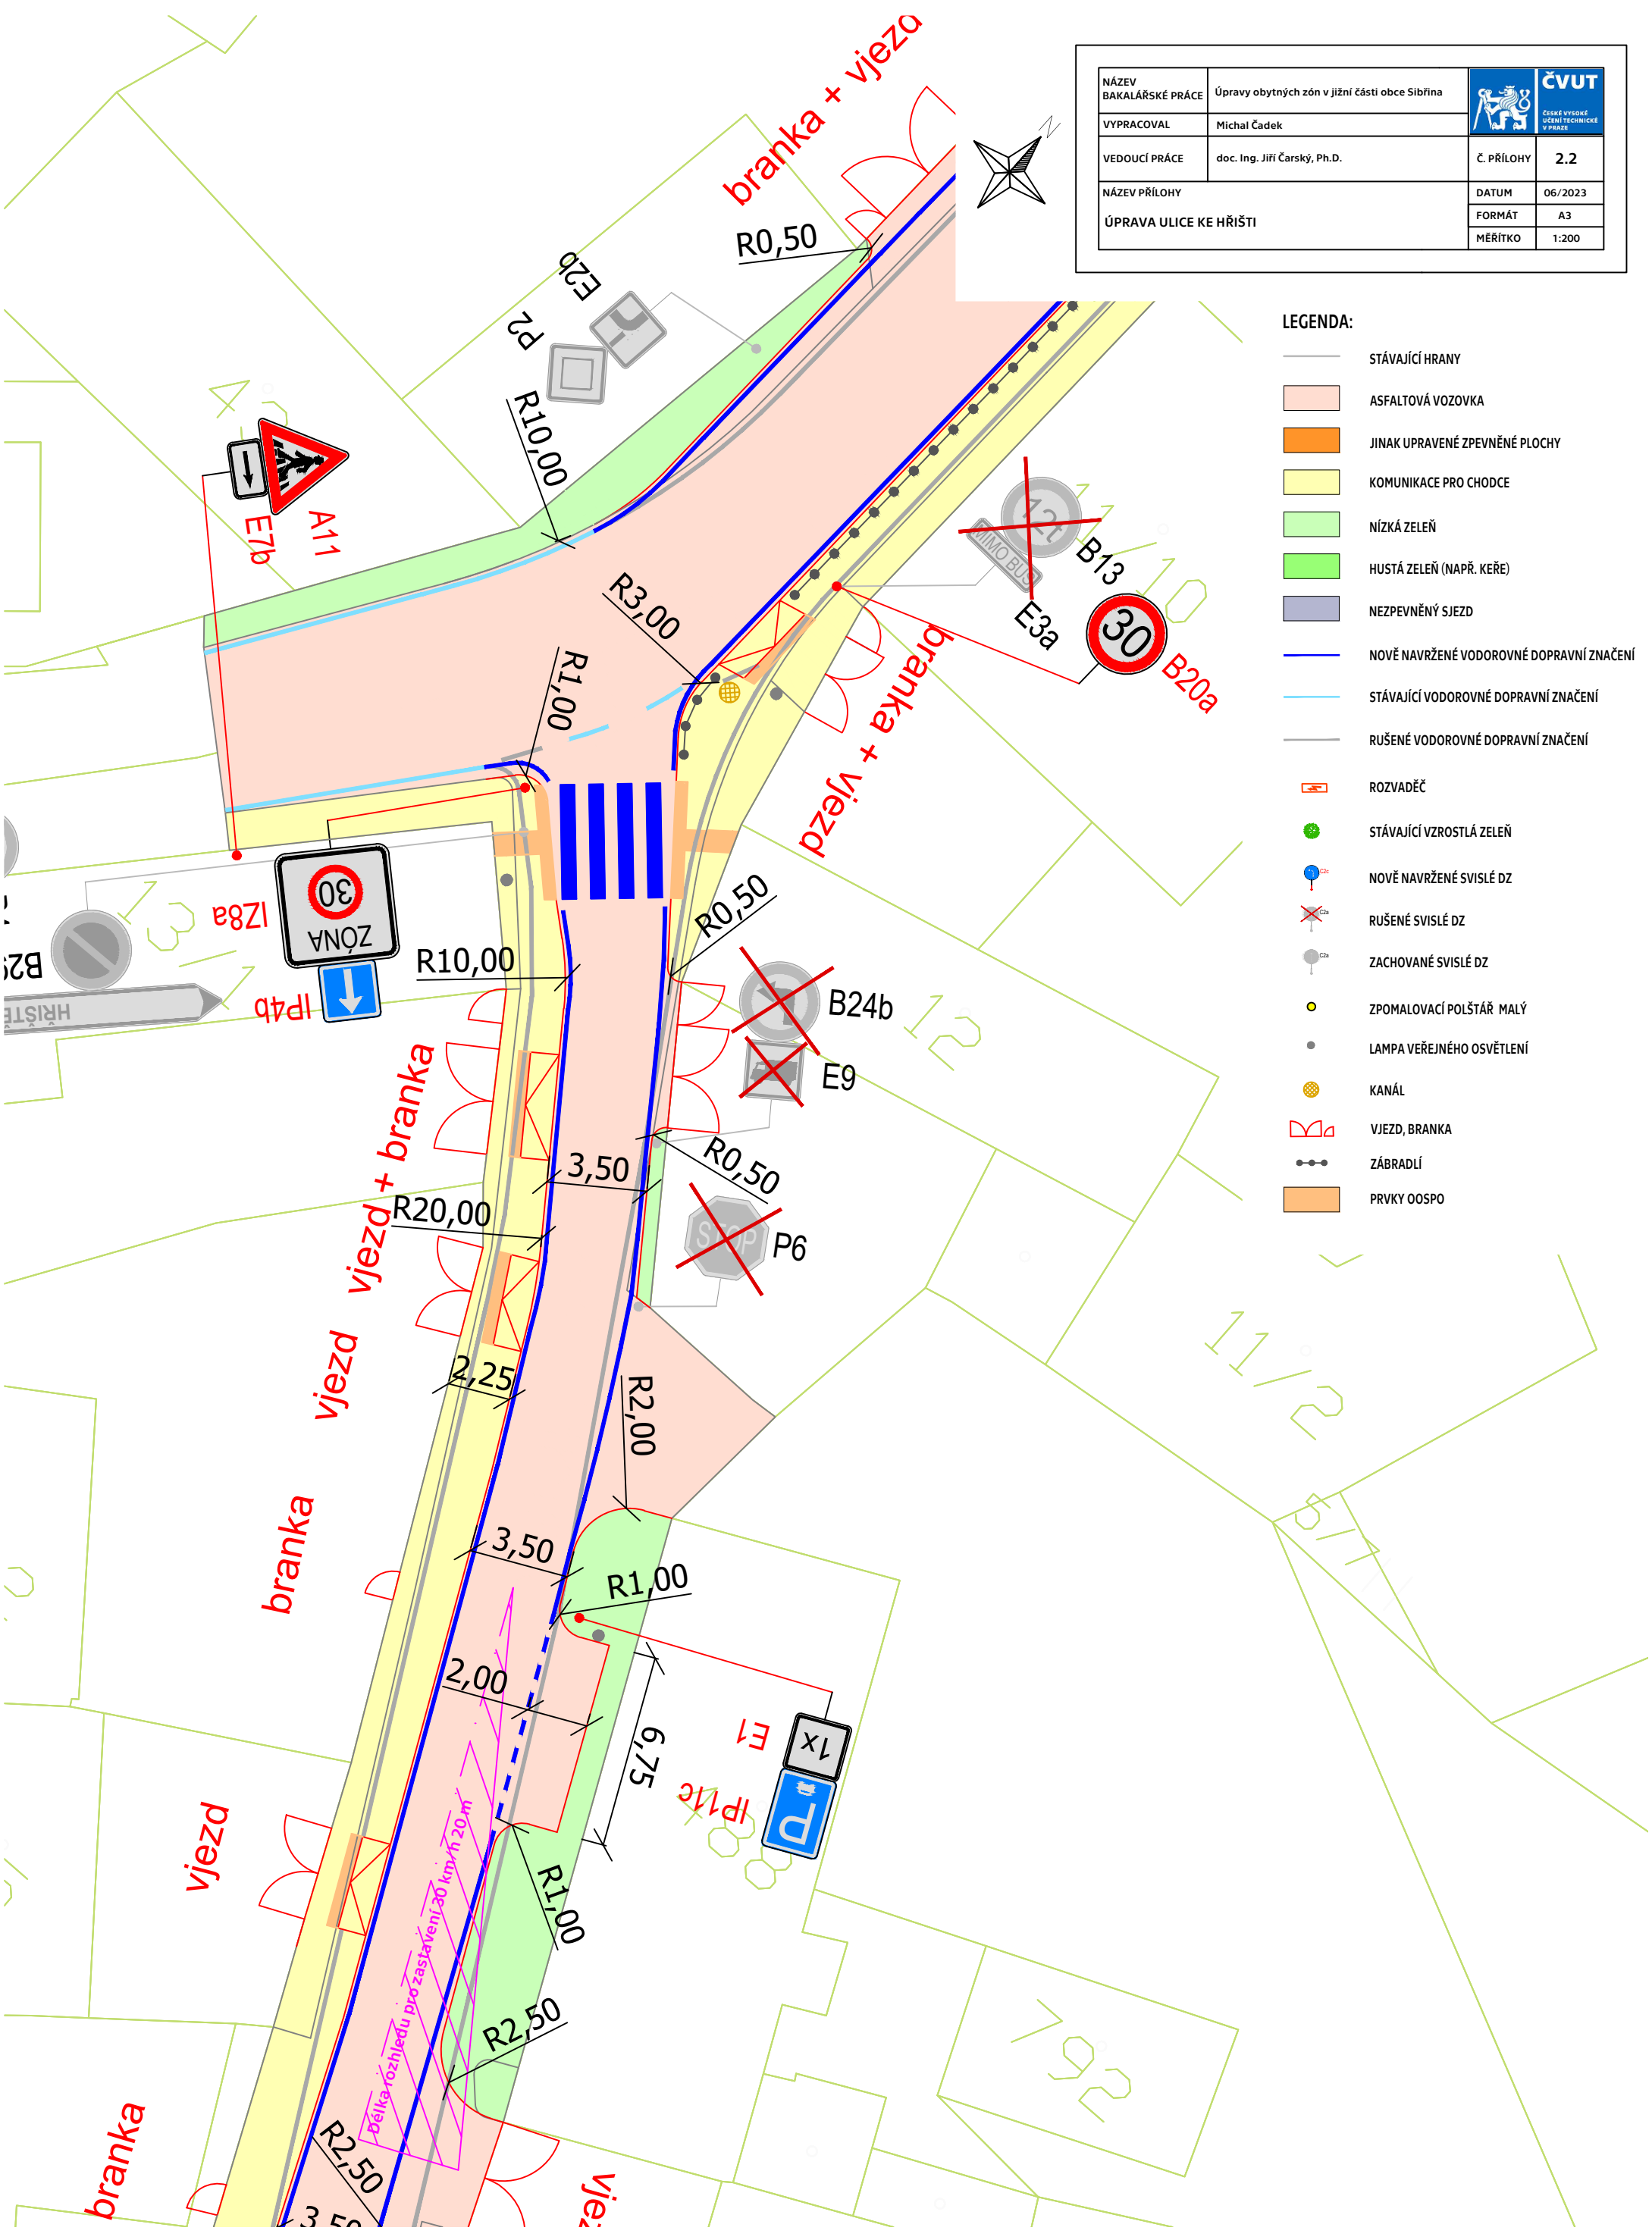



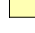



















NÁZEV BAKALÁŘSKÉ PRÁCE	Úpravy obytných zón v jižní části obce Sibřina	 <small>ČESKÉ VYSOKÉ UČENÍ TECHNICKÉ V PRAZE</small>	
VYPRACOVAL	Michal Čadek		
VEDOUcí PRÁCE	doc. Ing. Jiří Čarský, Ph.D.	Č. PŘÍLOHY	2.2
NÁZEV PŘÍLOHY	ÚPRAVA ULICE KE HRŠTI	DATUM	06/2023
		FORMÁT	A3
		MĚŘÍTKO	1:200



- LEGENDA:**
-  STÁVAJÍCÍ HRANY
 -  ASFALTOVÁ VOZOVKA
 -  JINAK UPRAVENÉ ZPEVNĚNÉ PLOCHY
 -  KOMUNIKACE PRO CHODCE
 -  NÍZKÁ ZELEŇ
 -  HUSTÁ ZELEŇ (NAPŘ. KEŘE)
 -  NEZPEVNĚNÝ SJEZD
 -  NOVĚ NAVRŽENÉ VODOROVNÉ DOPRAVNÍ ZNAČENÍ
 -  STÁVAJÍCÍ VODOROVNÉ DOPRAVNÍ ZNAČENÍ
 -  RUŠENÉ VODOROVNÉ DOPRAVNÍ ZNAČENÍ
 -  ROZVADĚČ
 -  STÁVAJÍCÍ VZROSTLÁ ZELEŇ
 -  NOVĚ NAVRŽENÉ SVISLÉ DZ
 -  RUŠENÉ SVISLÉ DZ
 -  ZACHOVANÉ SVISLÉ DZ
 -  ZPOMALOVAČÍ POLŠTÁŘ MALÝ
 -  LAMPA VEŘEJNÉHO OSVĚTLENÍ
 -  KANÁL
 -  VJEZD, BRANKA
 -  ZÁBRADLÍ
 -  PRVKY OOSPO