



ŽST Lužná u Rakovníka

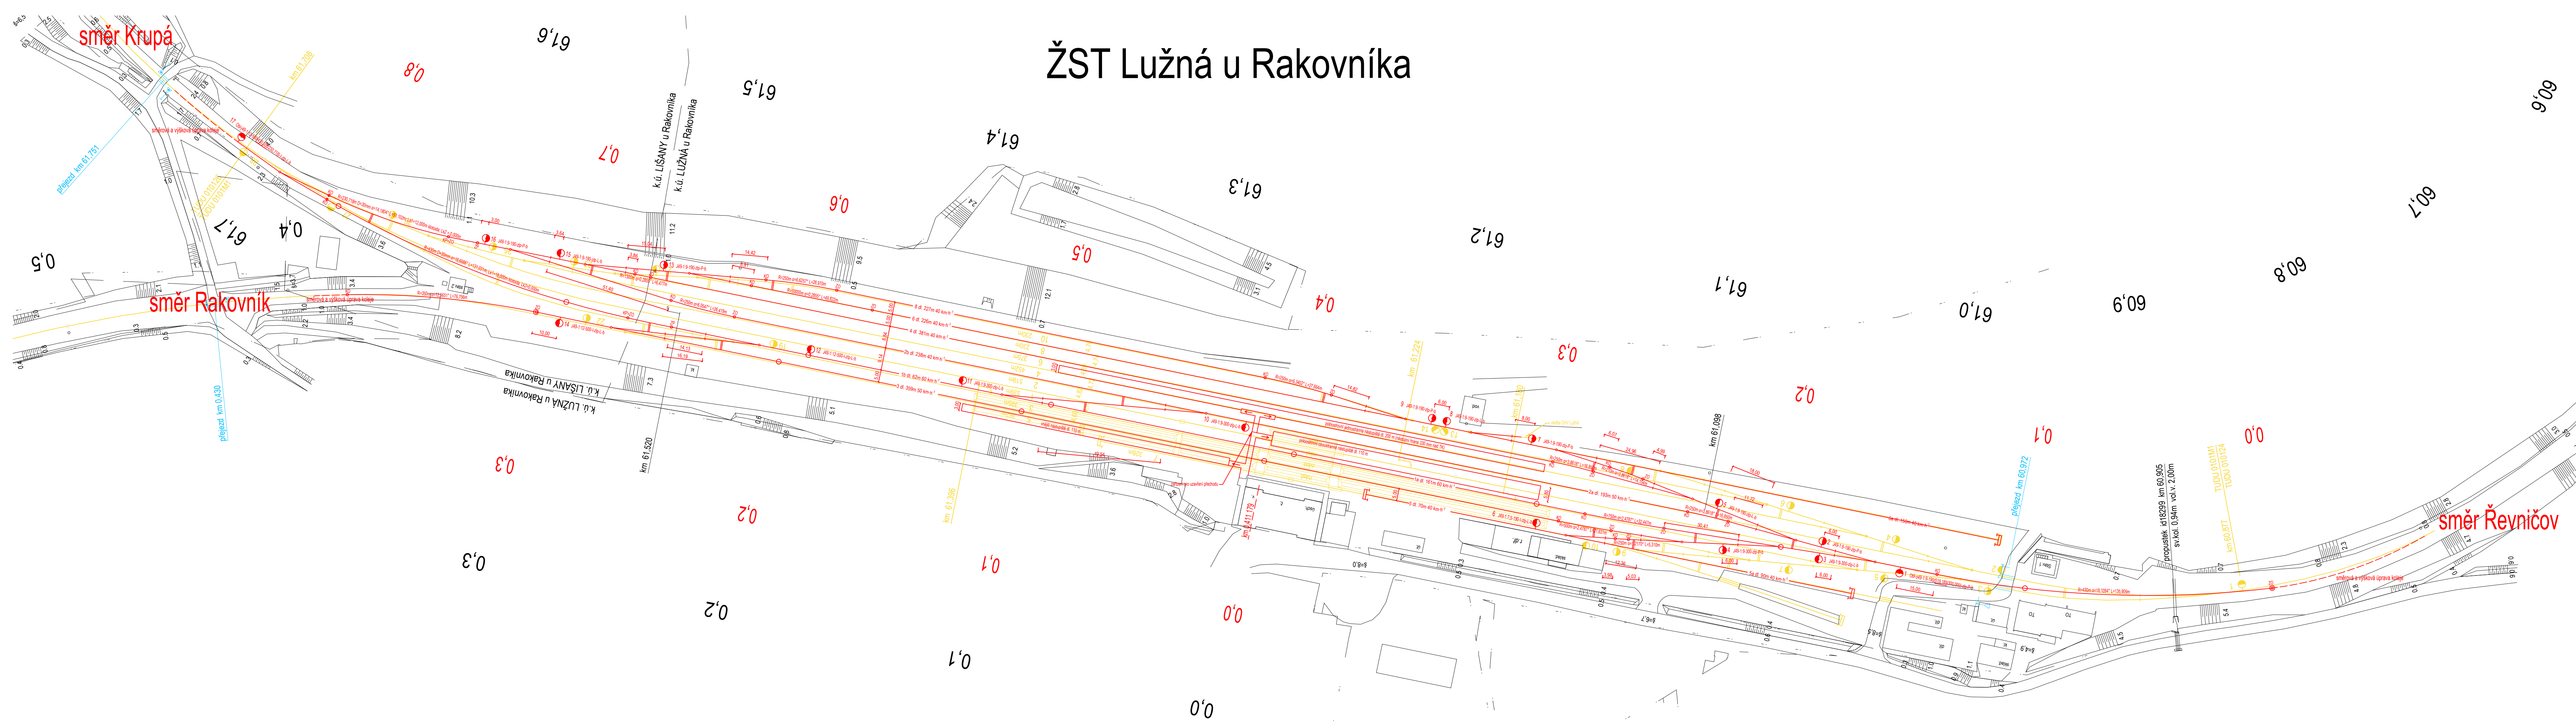

LEGENDA

- nové objekty
- stávající objekty
- rušené objekty
- přejezdy

OBOR	KATEDRA	JMÉNO STUDENTA	
Dopravní systémy a technika	K612 Ústav dopravních systémů	JÁCHYM THON	
ROČNÍK	VEDOUČÍ	Ing. David Vodák	
NÁZEV :			
BAKALÁŘSKÁ PRÁCE –			
REKONSTRUKCE ŽST LUŽNÁ U RAKOVNÍKA			
OBSAH :			
SITUACE ŽST LUŽNÁ U RAKOVNÍKA –			
VARIANTA V3			
FORMÁT	6X44		
MĚŘÍTKO	1:1000		
DATUM	5.8.2023		
Č. VÝKR.	2.1		