


Podélný profil: SO 101

Rozsah: km 0,00000 - km 2,40348

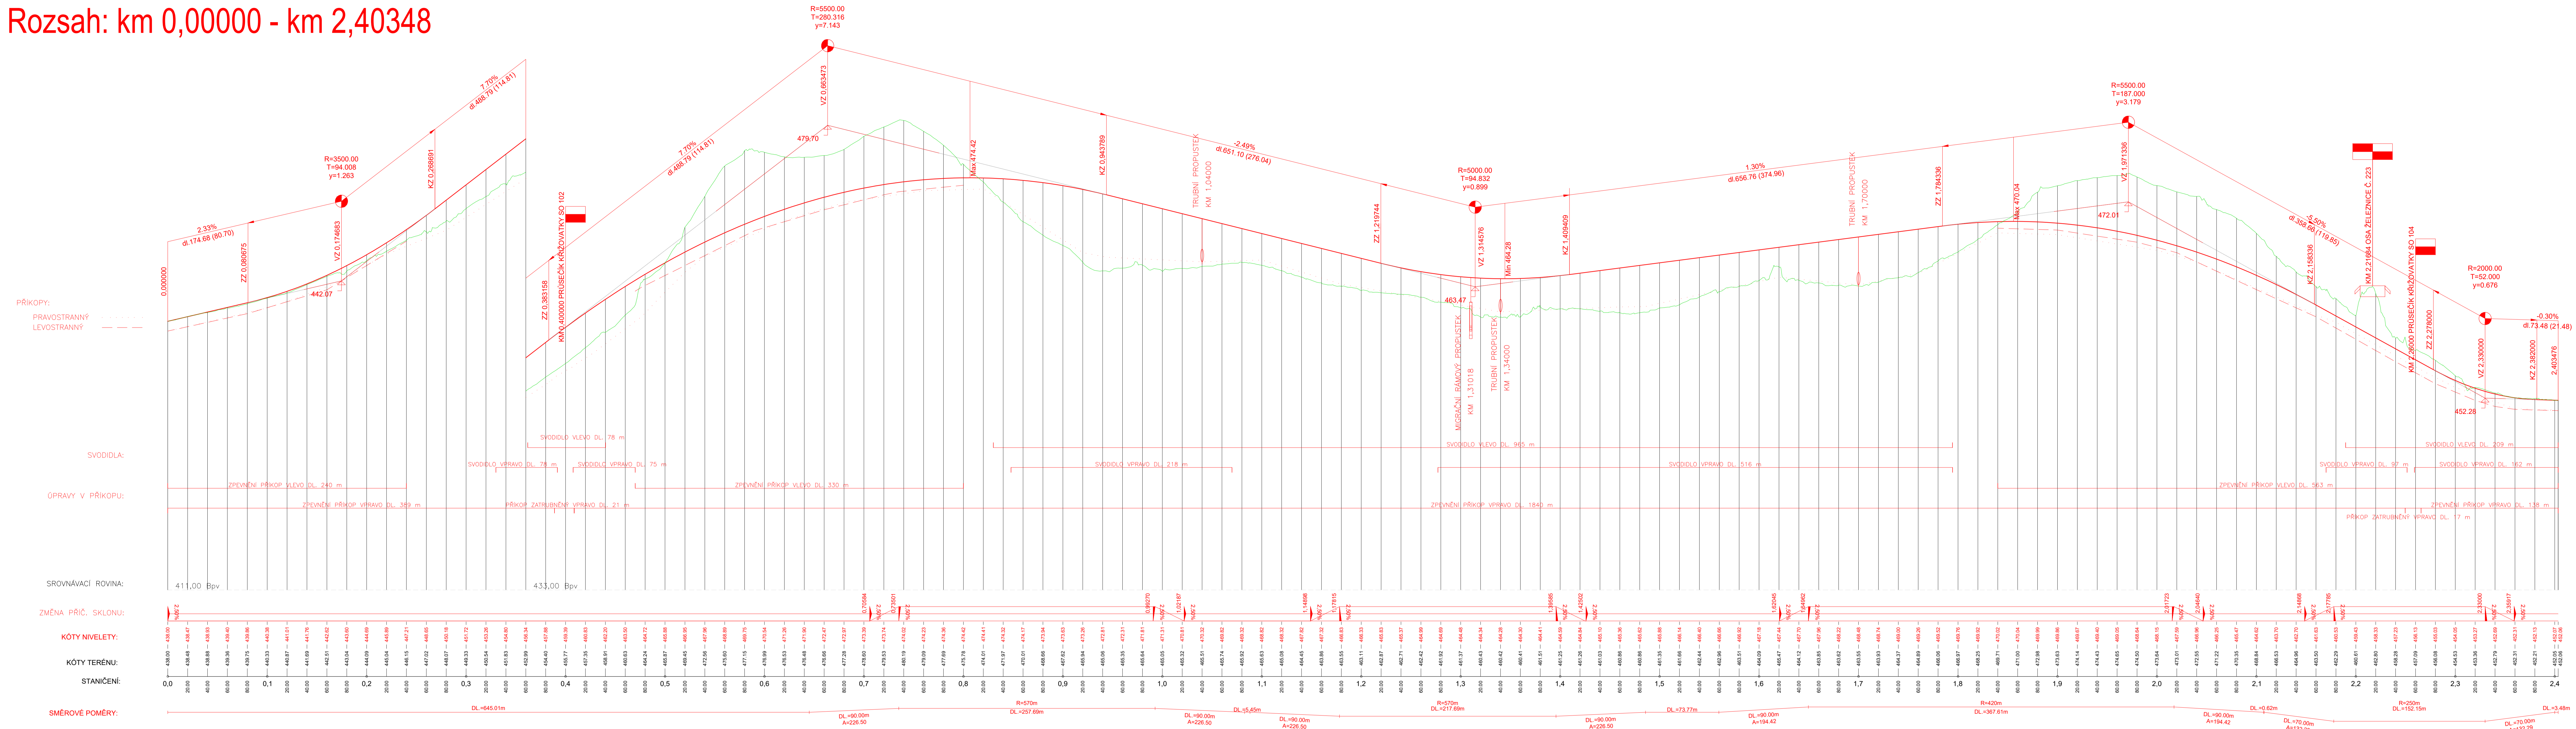

TYP PRÁCE	KATEDRA	JMÉNO STUDENTA
BAKALÁŘSKÁ	K 612	MATĚJ RUDOLF
ROČNÍK	VEDOUČÍ	
3.	ING. DAGMAR KOČÁRKOVÁ, Ph. D.	
NÁZEV VÝKRESU :		
FORMÁT	14X44	
MĚŘÍTKO	1:2000/200	
DATUM	3.8.2023	
Č. PŘÍLOHY	2.1	

PODÉLNÁ PROFIL SO 101