


Legenda:

- Původní hrany komunikace
- Hrany nové varianty komunikace
- Vodorovné dopravní značení
- Baliseta
- Vozovka
- Chodník
- Cyklostezka
- Zeleň
- ▨ Pojížděný dopravní ostrůvek
- Nepojížděný dopravní ostrůvek
- Úprava povrchu pro OOSPO

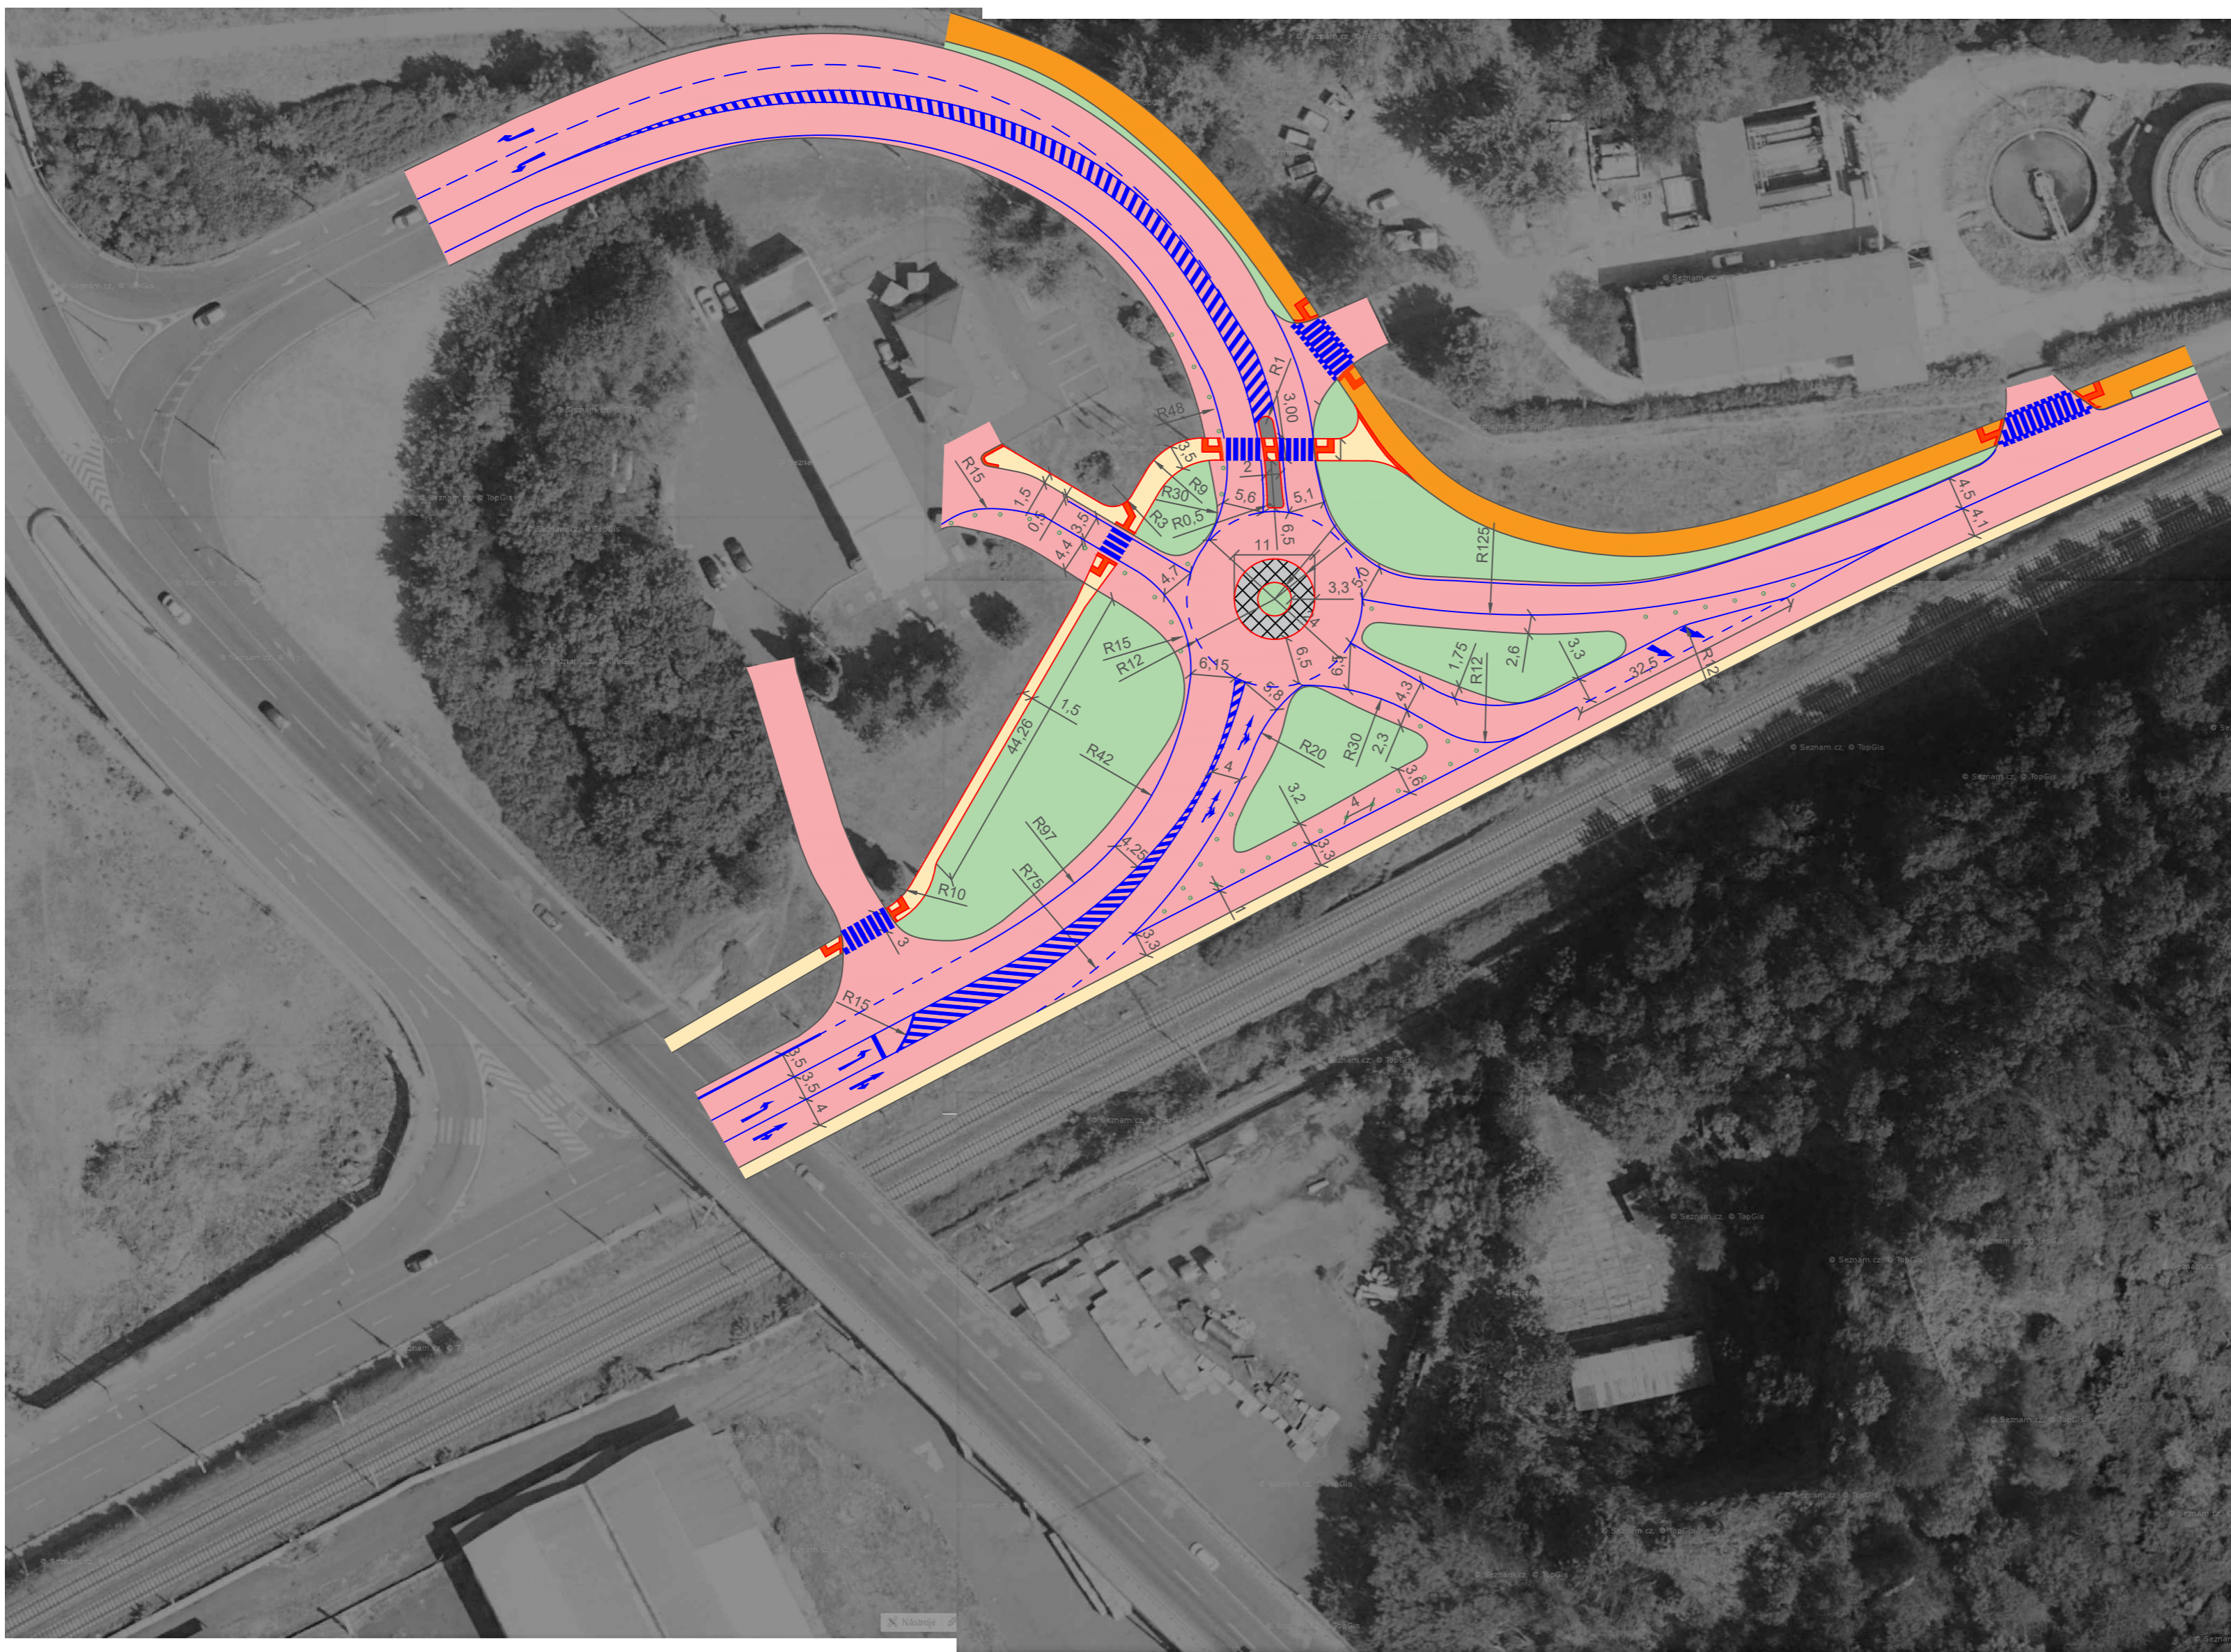

<p>České vysoké učení technické v Praze Fakulta dopravní</p>		
<p>Úprava dolní křižovatky (u ČSPH) ulic Děčínská a Nová v Ústí nad Labem</p>		
<p>Varianta C – kóty</p>	<p>Vypracoval: Lukáš Kříž</p>	<p>Akademický rok: 2022/23</p>
<p>doc.Ing. Jiří Čarský, Ph.D.</p>	<p>Ústav: K612 – Ústav dopravních systémů</p>	<p>Číslo přílohy: 3b</p>
		<p>Formát: A2</p>
		<p>Měřítko: 1:1000</p>