



## BYDLNÍ V LIBEŇSKÉM PŘÍSTAVU

**DIPLOMOVÁ PRÁCE**  
**VÁCLAV TÝN**  
**ATELIÉR HLAVÁČEK-ČENĚK-MINAROVIC**  
**FA ČVUT 2024**








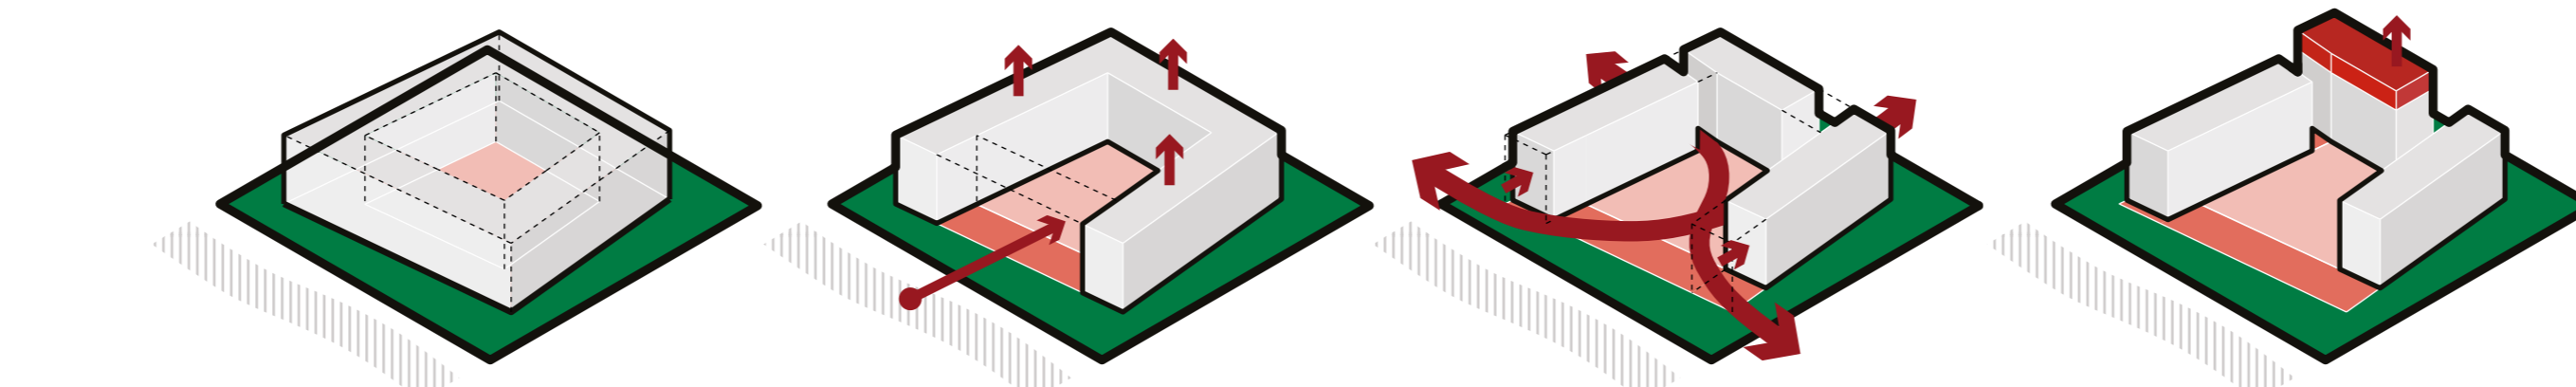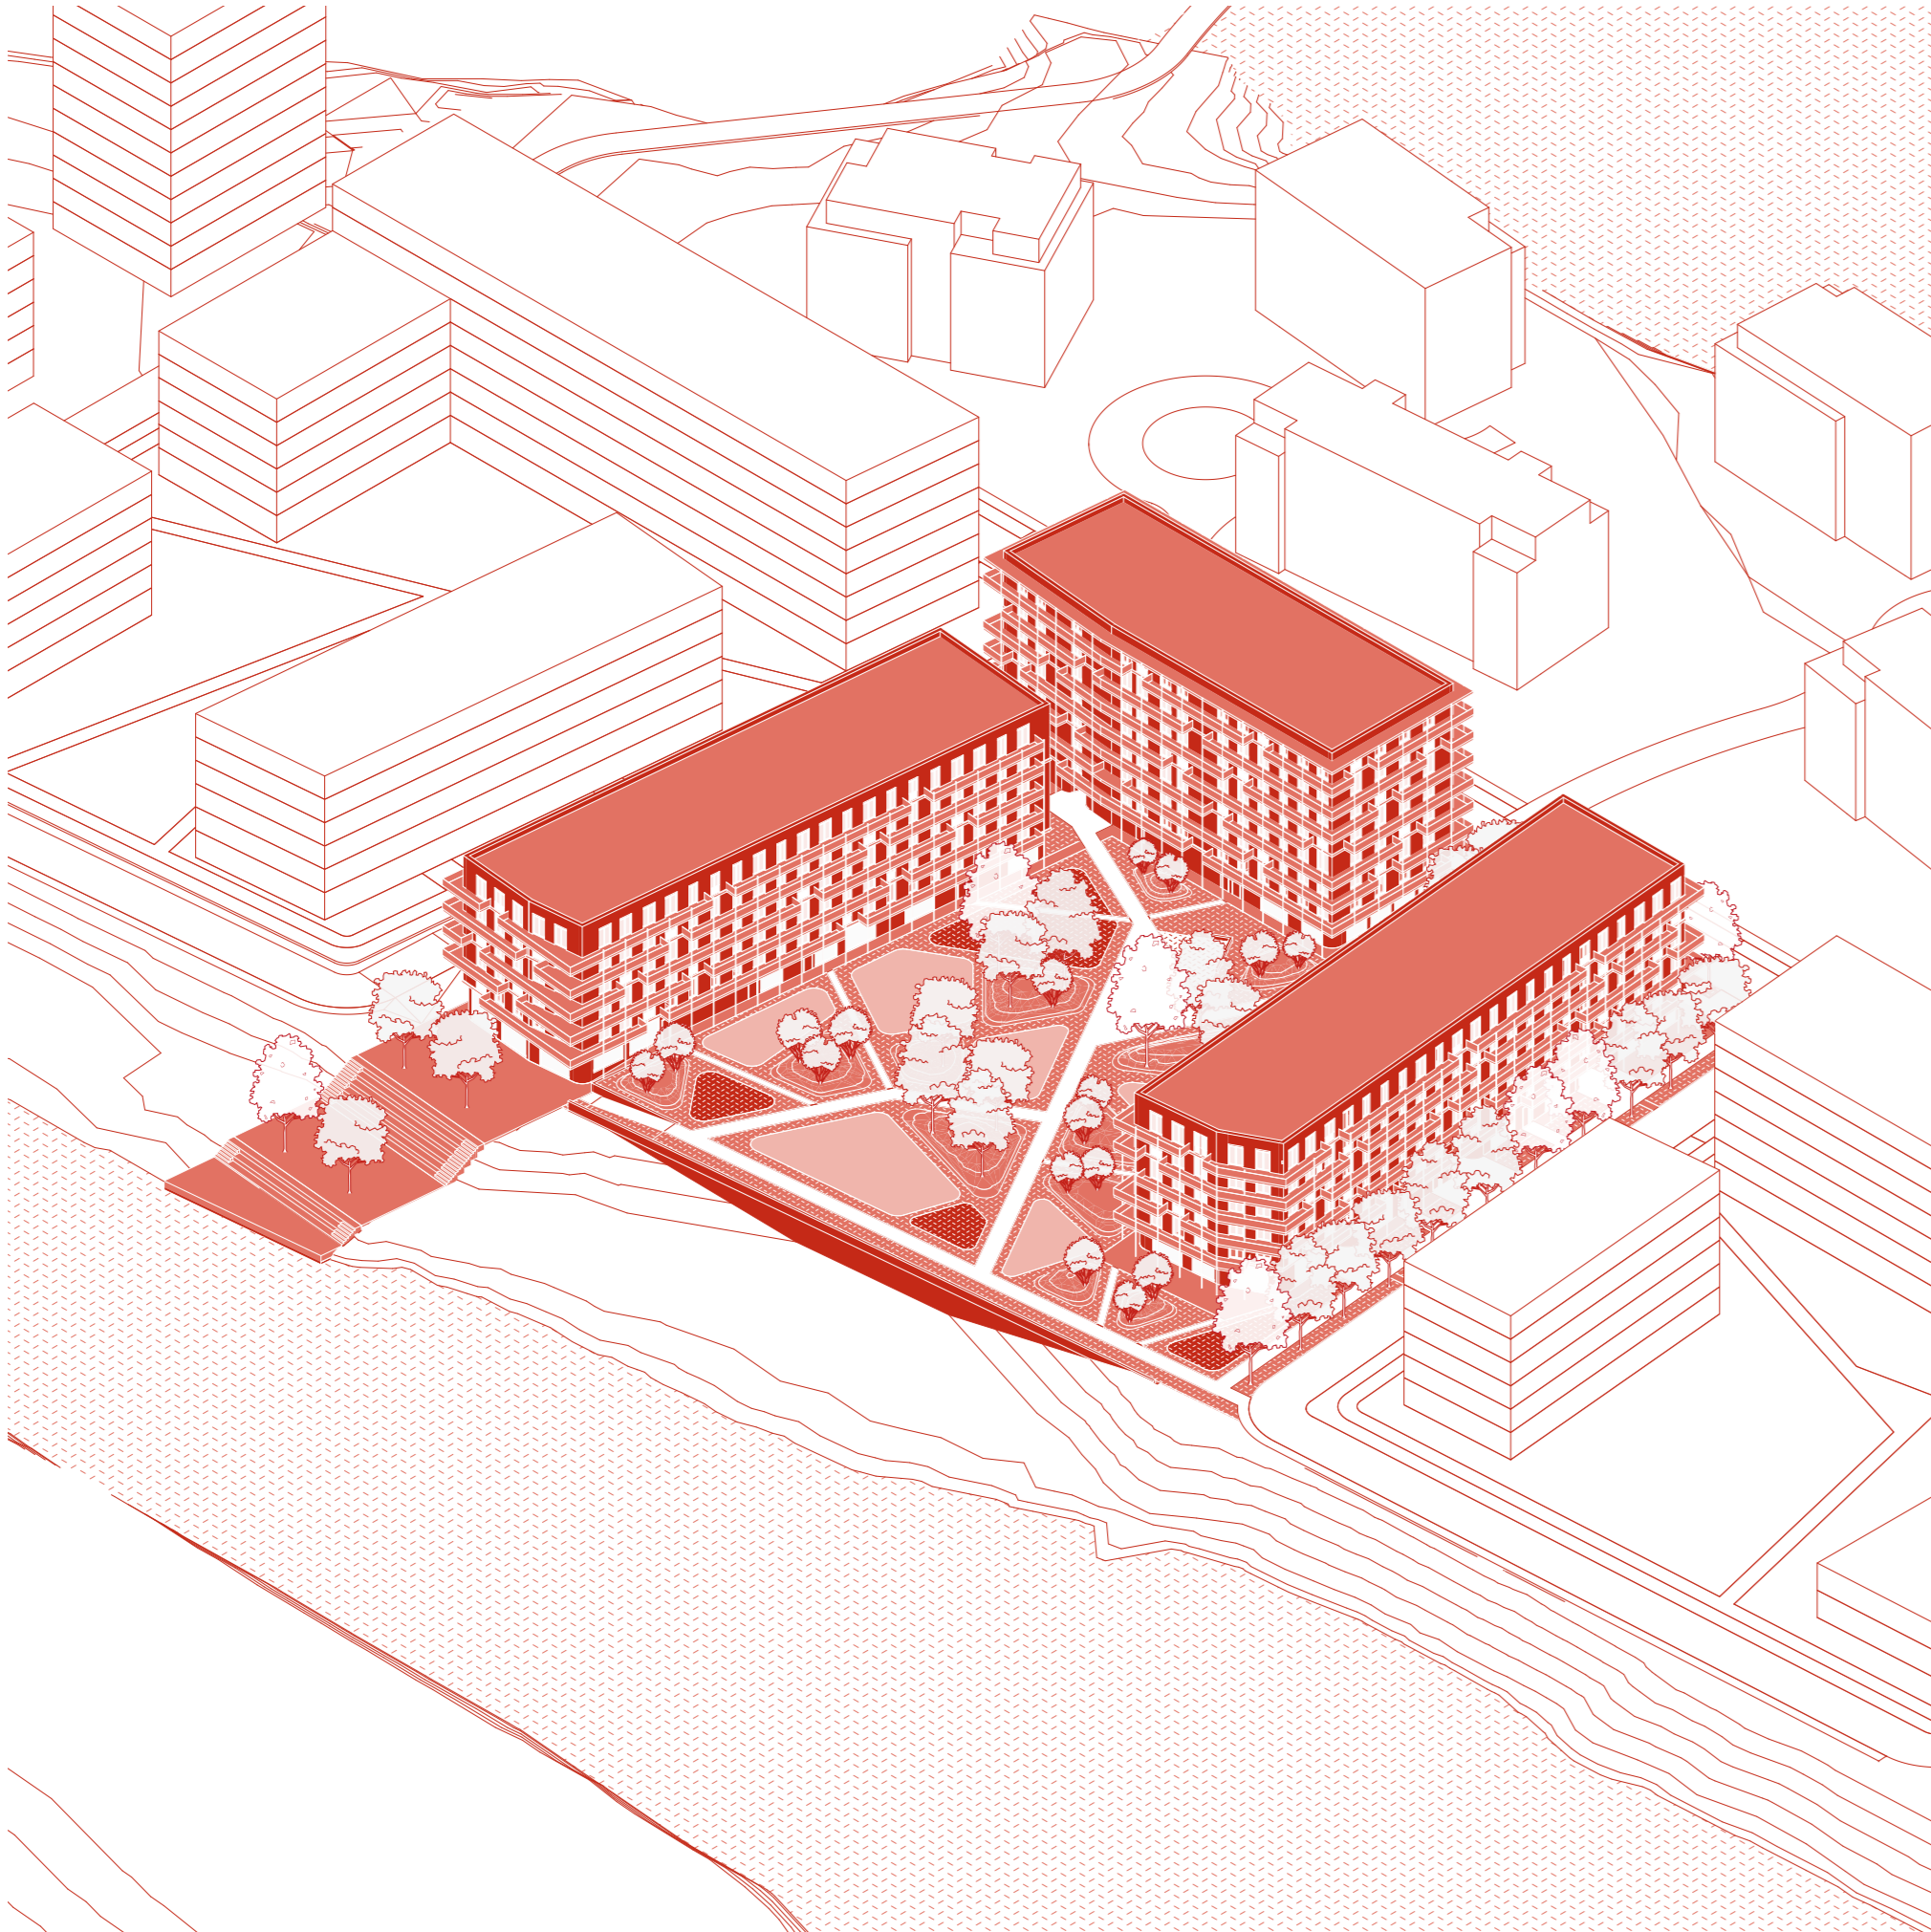

Maximální možná hustota využití pozemku


Převážně vertikální záplavkové štíty, aby neobtěžovaly okolí

Zajištění průchodnosti celého bloku, což je velmi důležité pro samostatný objekt


Národní dominantní blok a lepší vzhled z ulice



### EKO SCHÉMATA

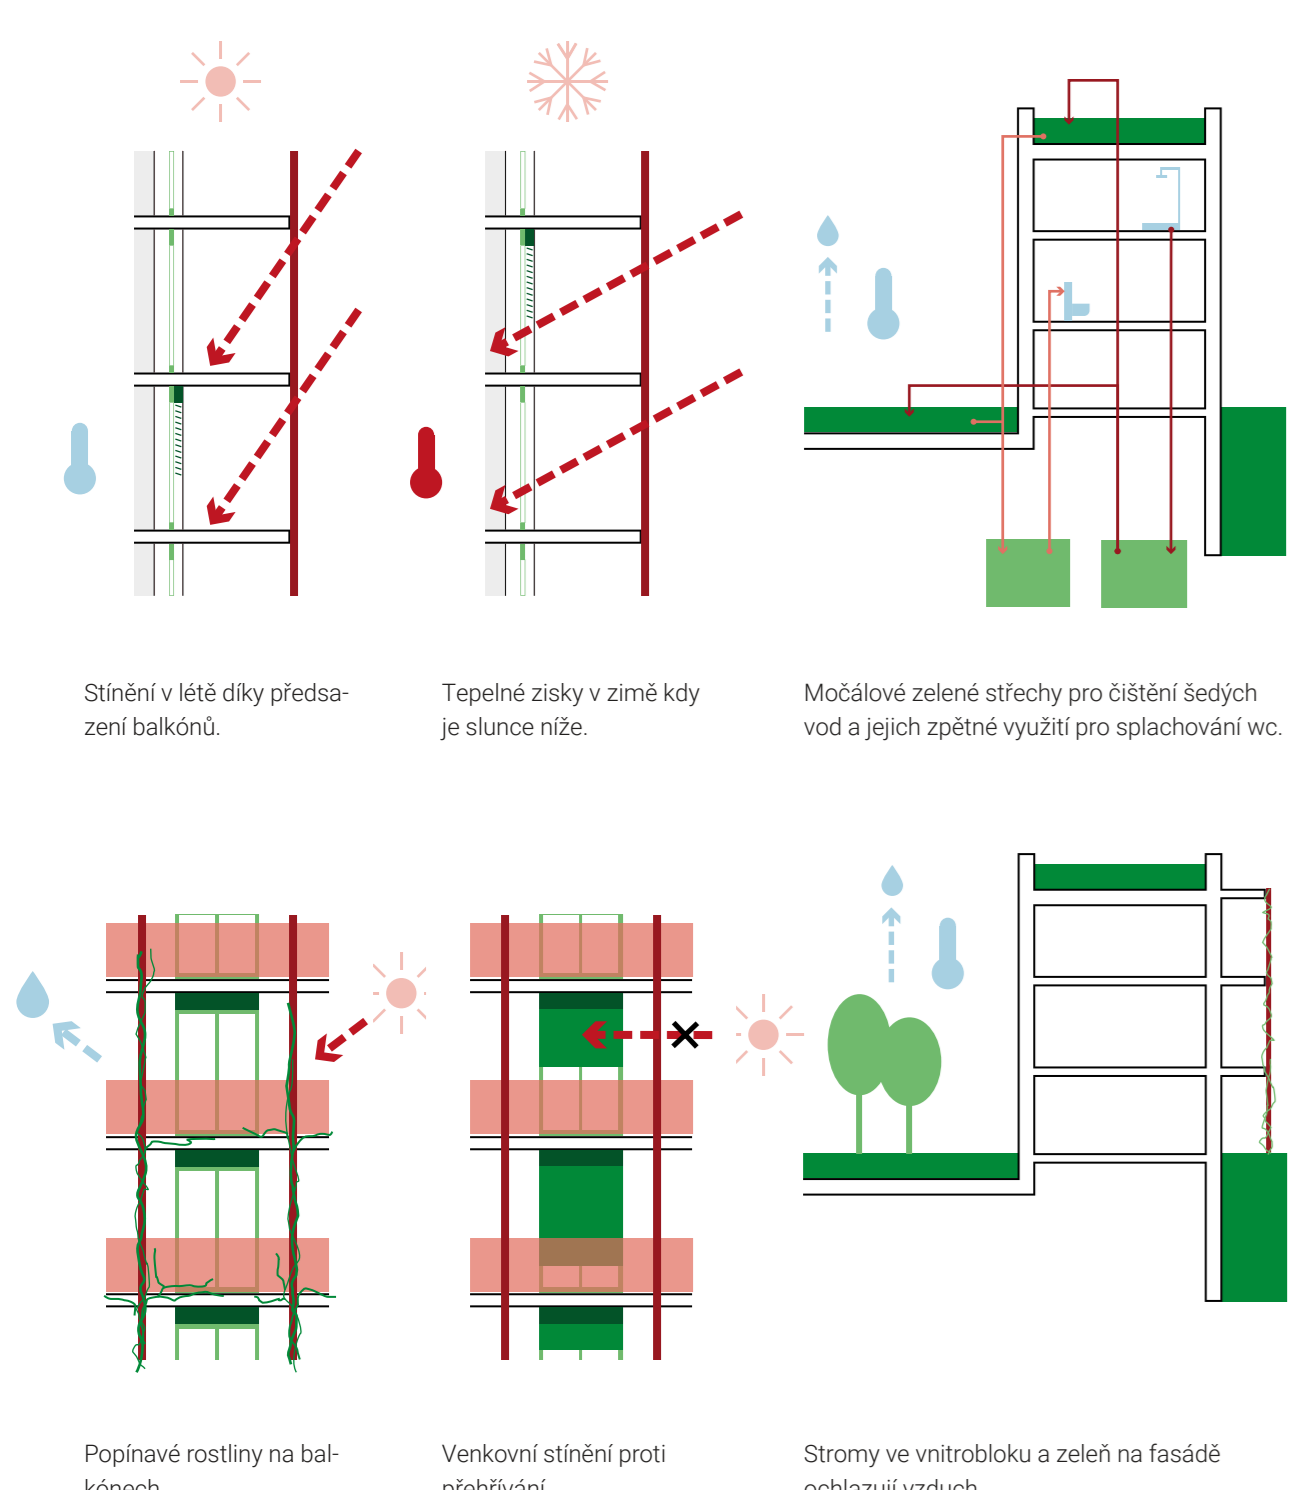

### TYPICKÝ BYT 2KK

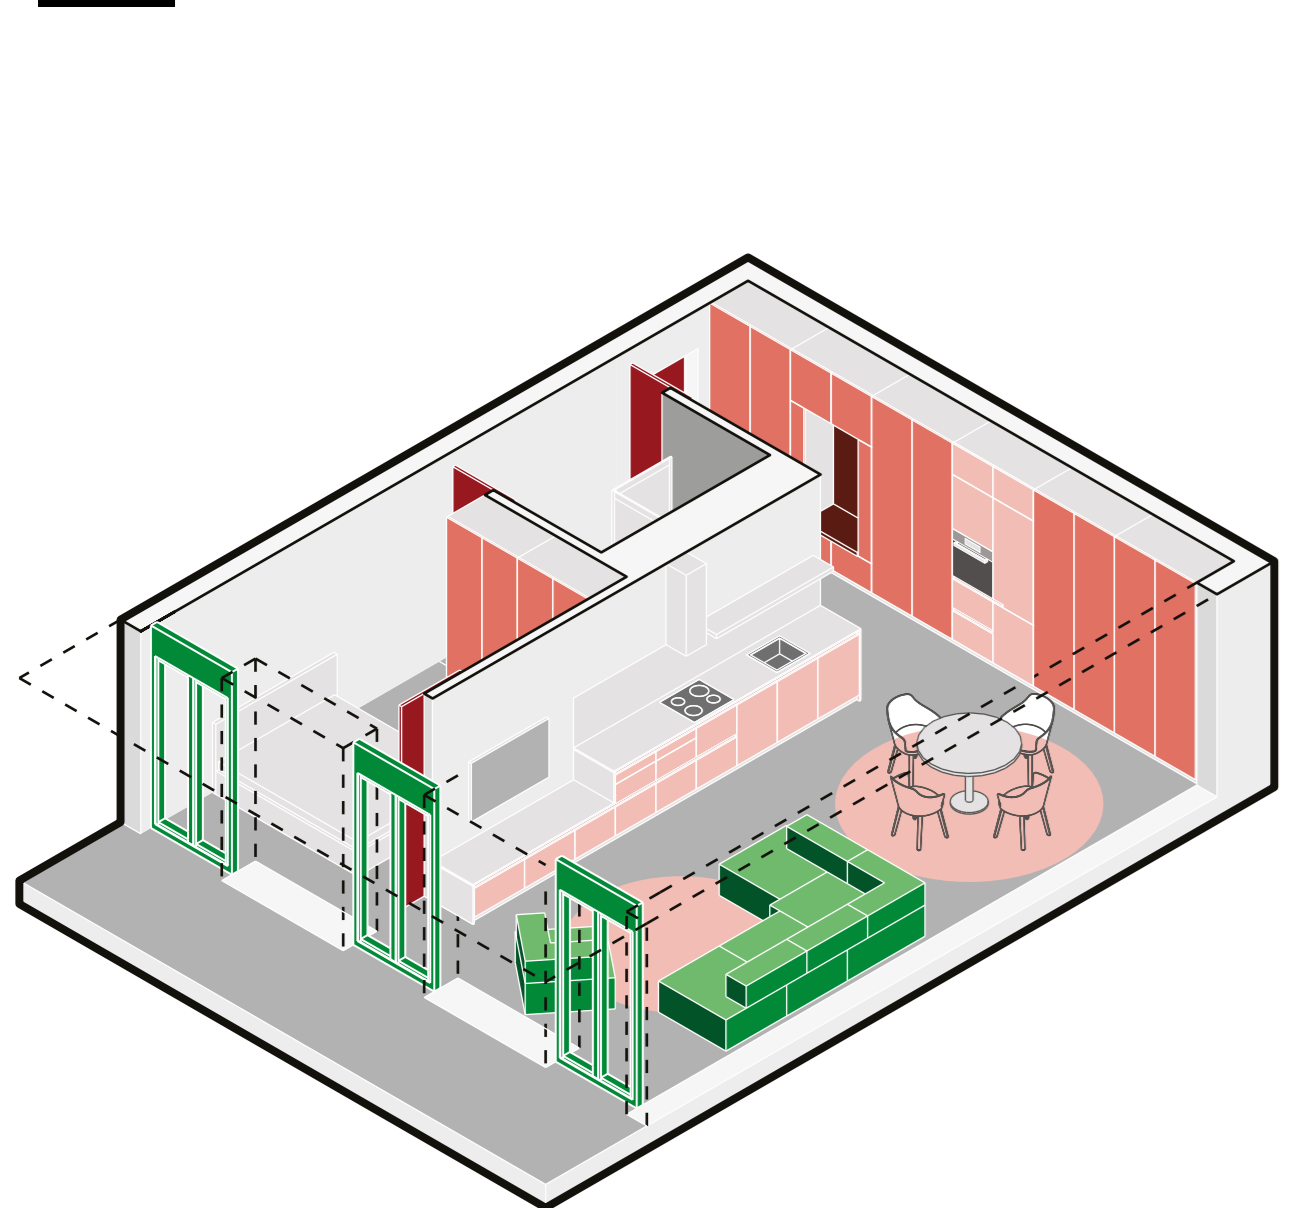



### DETAIL FASÁDY



### TYPICKÉ PÁTR



### PŘÍZEMÍ

