


ROZHLEDOVÉ POMĚRY  
M 1:500

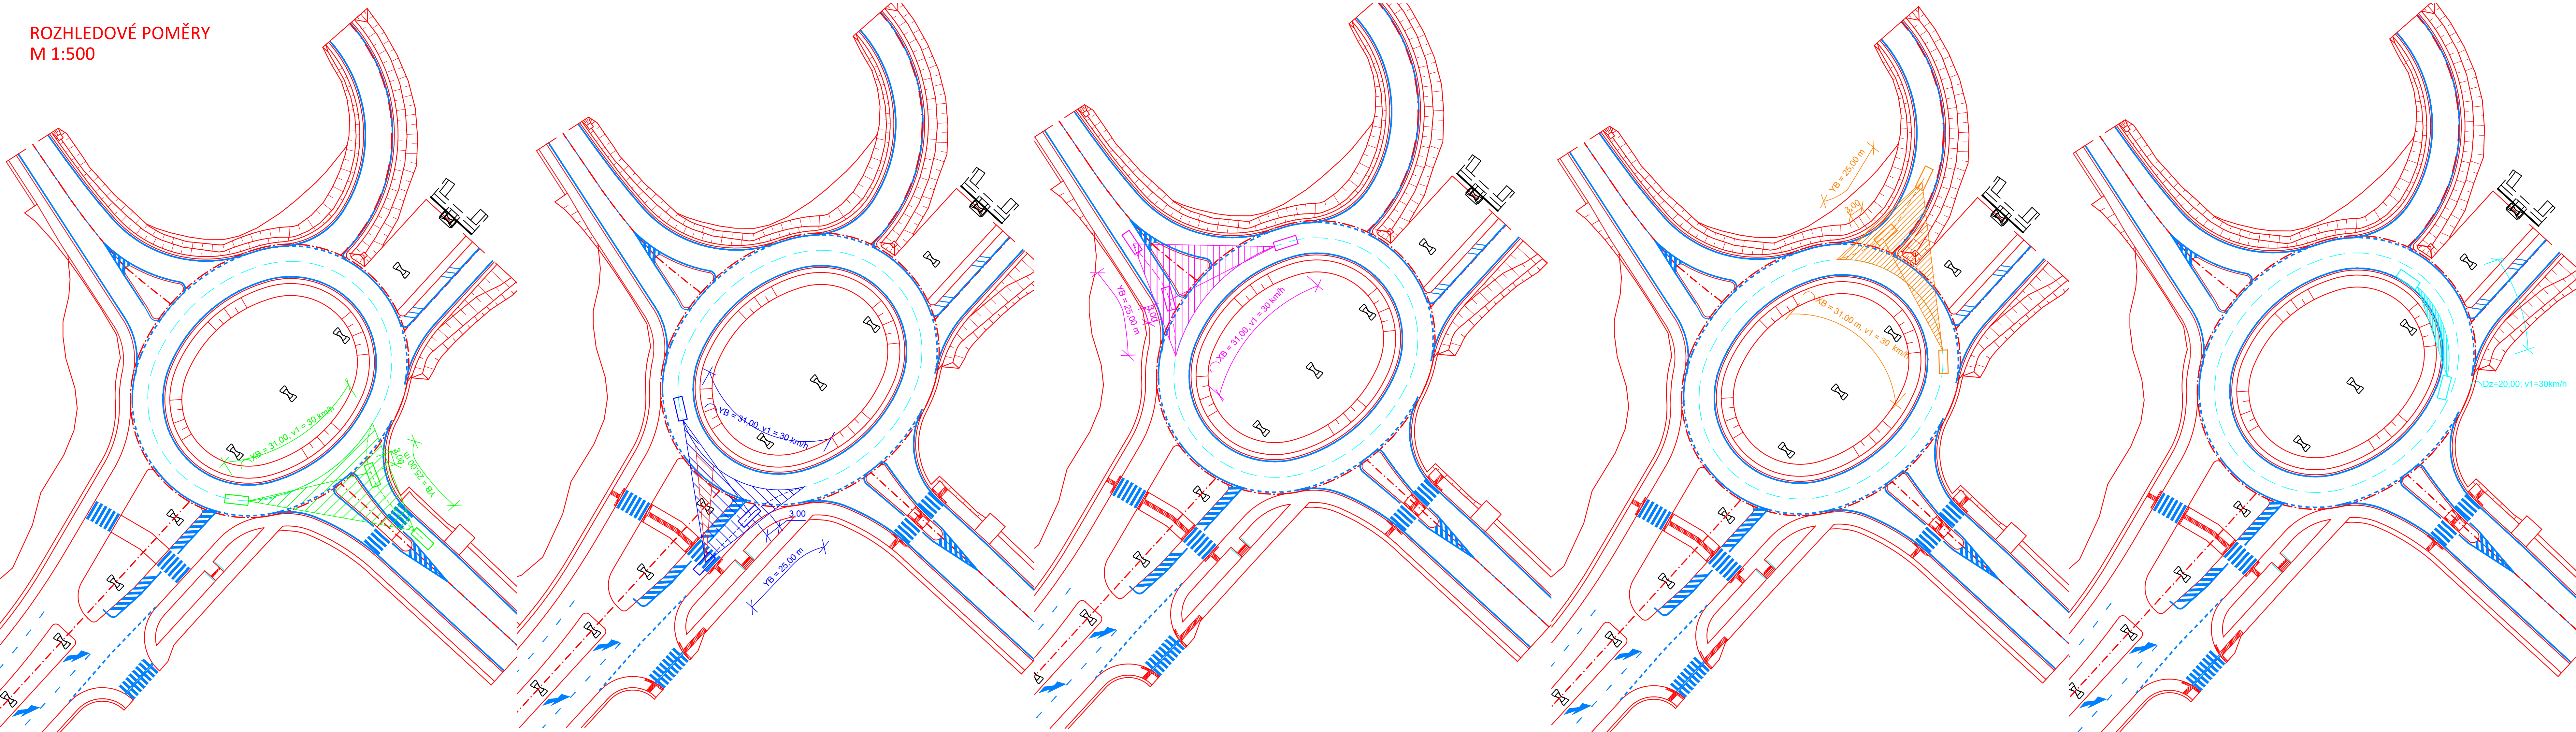

S-JTSK  
B.p.v.

Obor:	Katedra:	Vypracoval:
SI-I-obor K	K136-Kat. silničních staveb	Oskar Dvořák
Ročník:	Vedoucí práce:	
Čtvrtý	Ing. Jaromíra Ježková	

Předmět: BAKALÁŘSKÁ PRÁCE

Akce:	NOVÁ OKRUŽNÍ KŘÍŽOVATKA V MÍSTĚ KŘÍŽENÍ ULIC JANA KAŠPÁRA A K LETIŠTI, LETIŠTĚ PRAHA
-------	---

Obsah:	ROZHLEDOVÉ POMĚRY
--------	-------------------



Formát:	6x44
Měřítko:	1:500
Datum:	05/2023
Stupeň:	DŮR
Č. Př.	C.4.3