

SO 103 - PODÉLNÝ PROFIL M 1:500/50


ULICE JANA KAŠPARA



SKLONOVÉ POMĚRY

TERÉN

KONSTRUKCE VOZOVKY

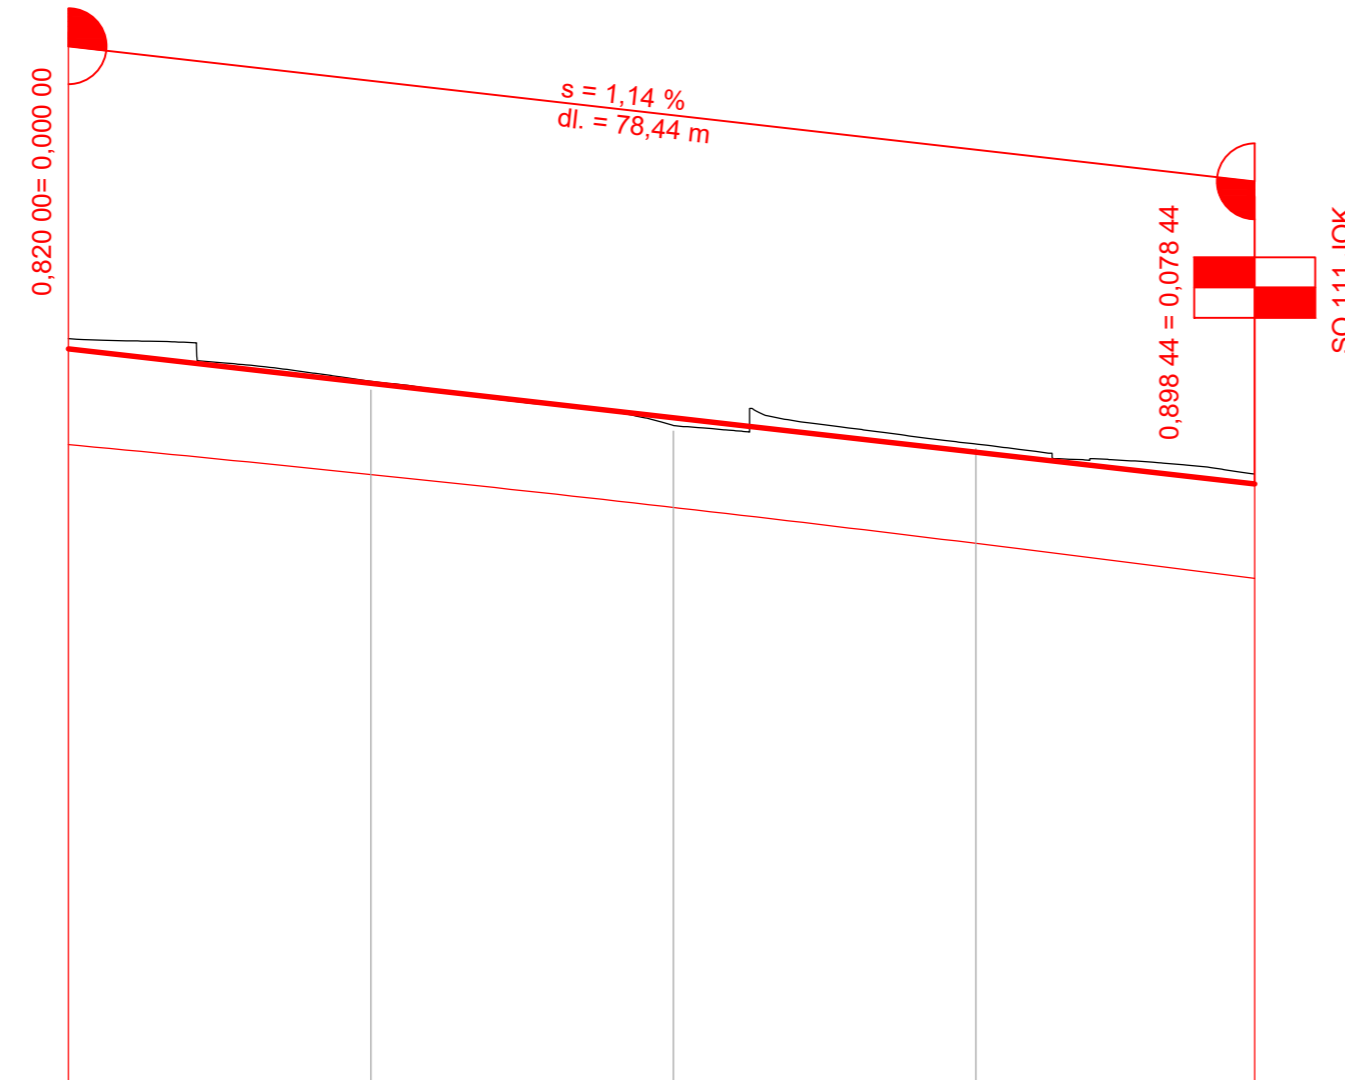


Bpv 356 m


KÓTY NIVELETY	360,85	360,63	360,40	360,17	359,95
KÓTY TERÉNU	360,92	360,64	360,36	360,23	360,02
STANIČENÍ	0,00	20,00	40,00	60,00	78,44

km


0,0

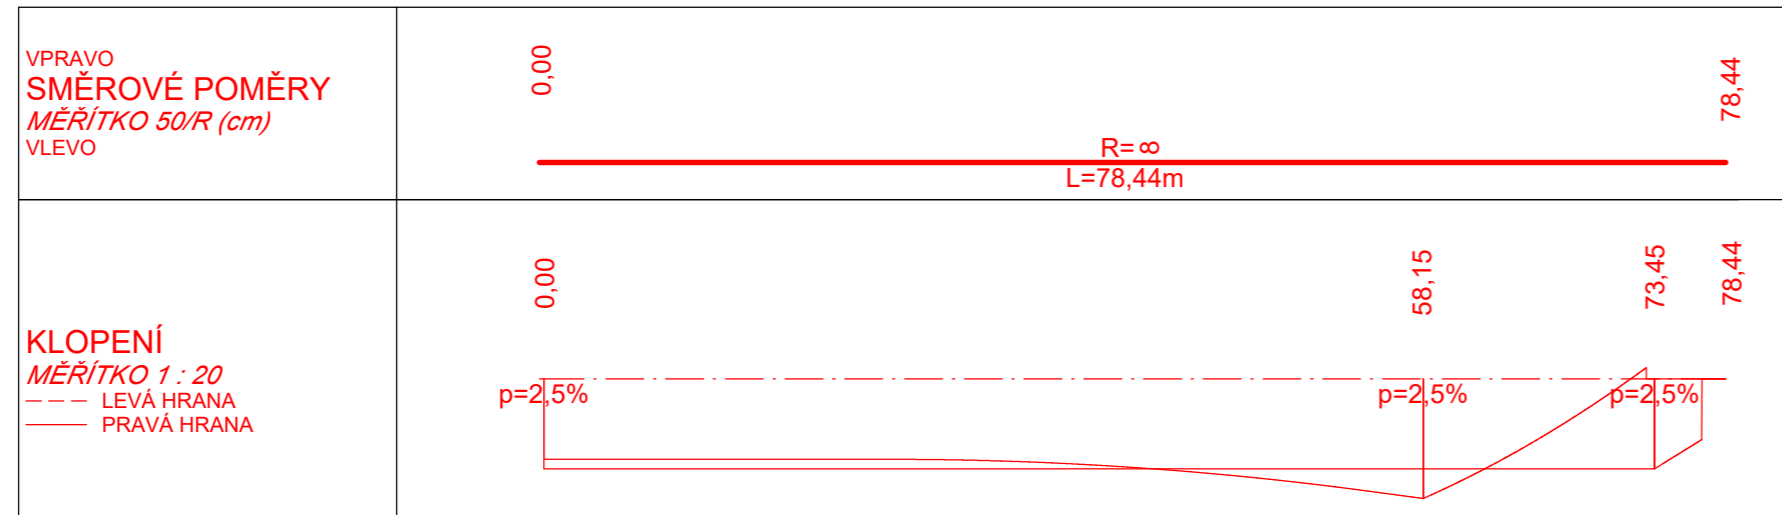


S-JTSK
B.p.v.

Obor:	Katedra:	Vypracoval:	
SI-I-obor K	K136-Kat. silničních staveb	Oskar Dvořák	
Ročník:	Vedoucí práce:		
Čtvrtý	Ing. Jaromíra Ježková		
Předmět:	BAKALÁŘSKÁ PRÁCE		
Akce:	NOVÁ OKRUŽNÍ KŘIŽOVATKA V MÍSTĚ KŘÍŽENÍ ULIC JANA KAŠPARA A K LETIŠTI, LETIŠTĚ PRAHA		Formát: 3xA4
			Měřítko: 1:500/50
			Datum: 05/2023
			Stupeň: DÚR
Obsah:	SO 103 - PODÉLNÝ PROFIL		Č.Př. D.5.1

SO 103 - VZOROVÝ PŘÍČNÝ ŘEZ
M 1:50

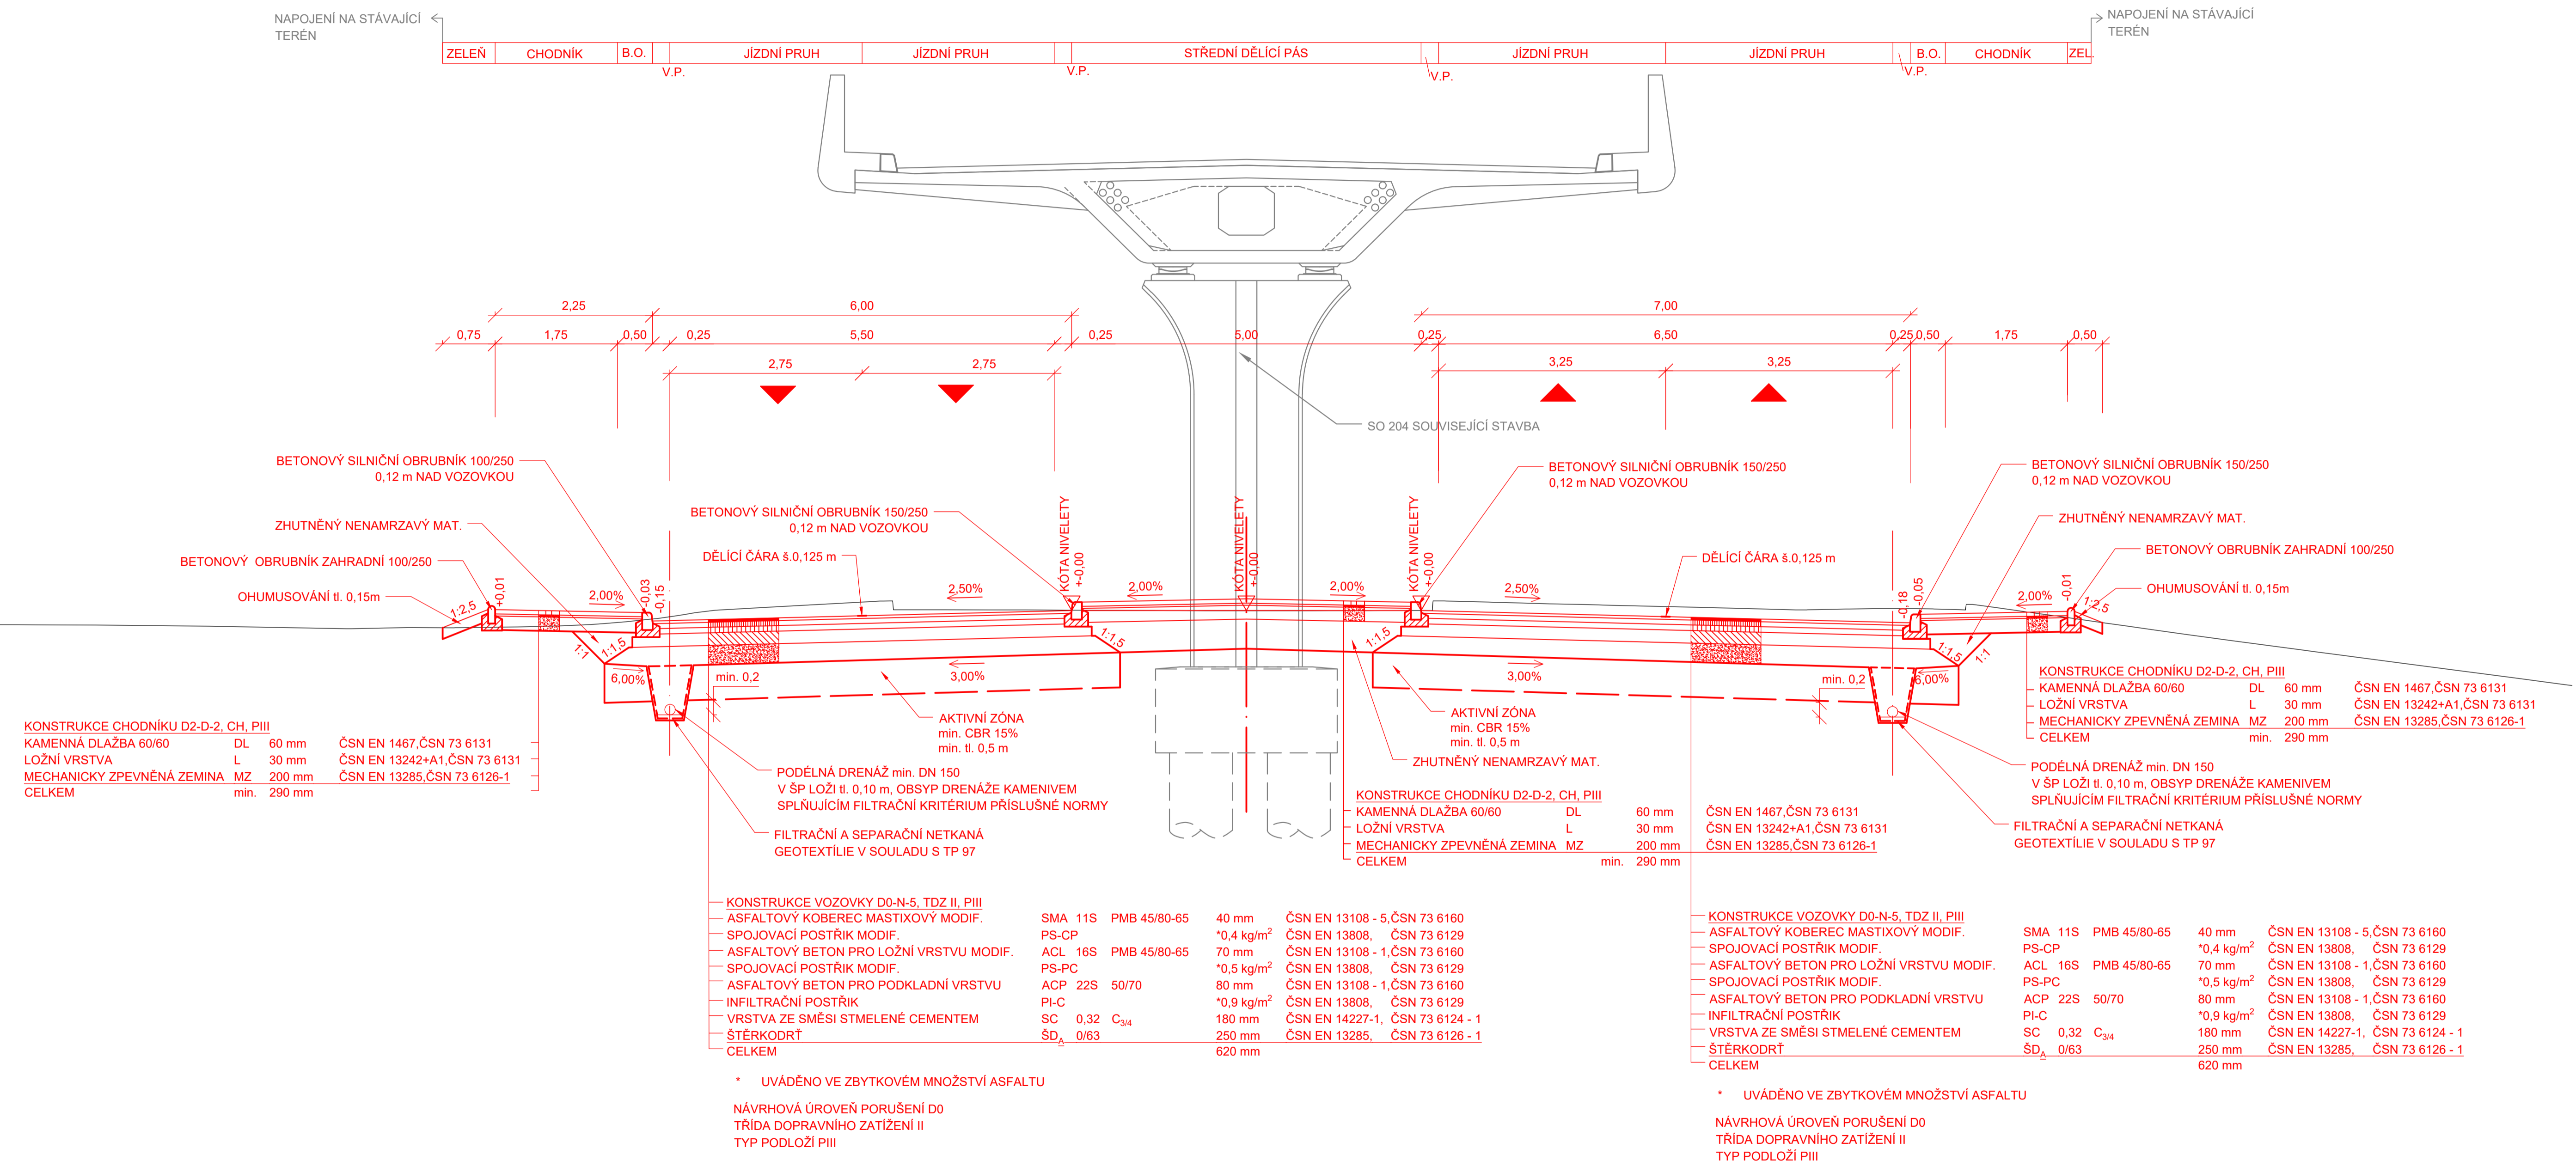

S-JTSK B.p.v.		Vypracoval:		
Obor:	Katedra:	Oskar Dvořák		
Ročník:	Vedoucí práce:			
Čtvrtý	Ing. Jaromíra Ježková			
Předmět: BAKALÁŘSKÁ PRÁCE				
Akce:	NOVÁ OKRUŽNÍ KŘIŽOVATKA V MÍSTĚ KŘÍŽENÍ ULIC JANA KAŠPÁRA A K LETIŠTI, LETIŠTĚ PRAHA			Formát: 8xA4
				Měřítko: 1:50
				Datum: 05/2023
Obsah:	SO 103 - VZOROVÝ PŘÍČNÝ ŘEZ			Stupeň: DŮR
				Č.př. D.5.2