


PŘÍČNÝ ŘEZ S GEOLOGIÍ JTT KM 5,986 71

M 1:100

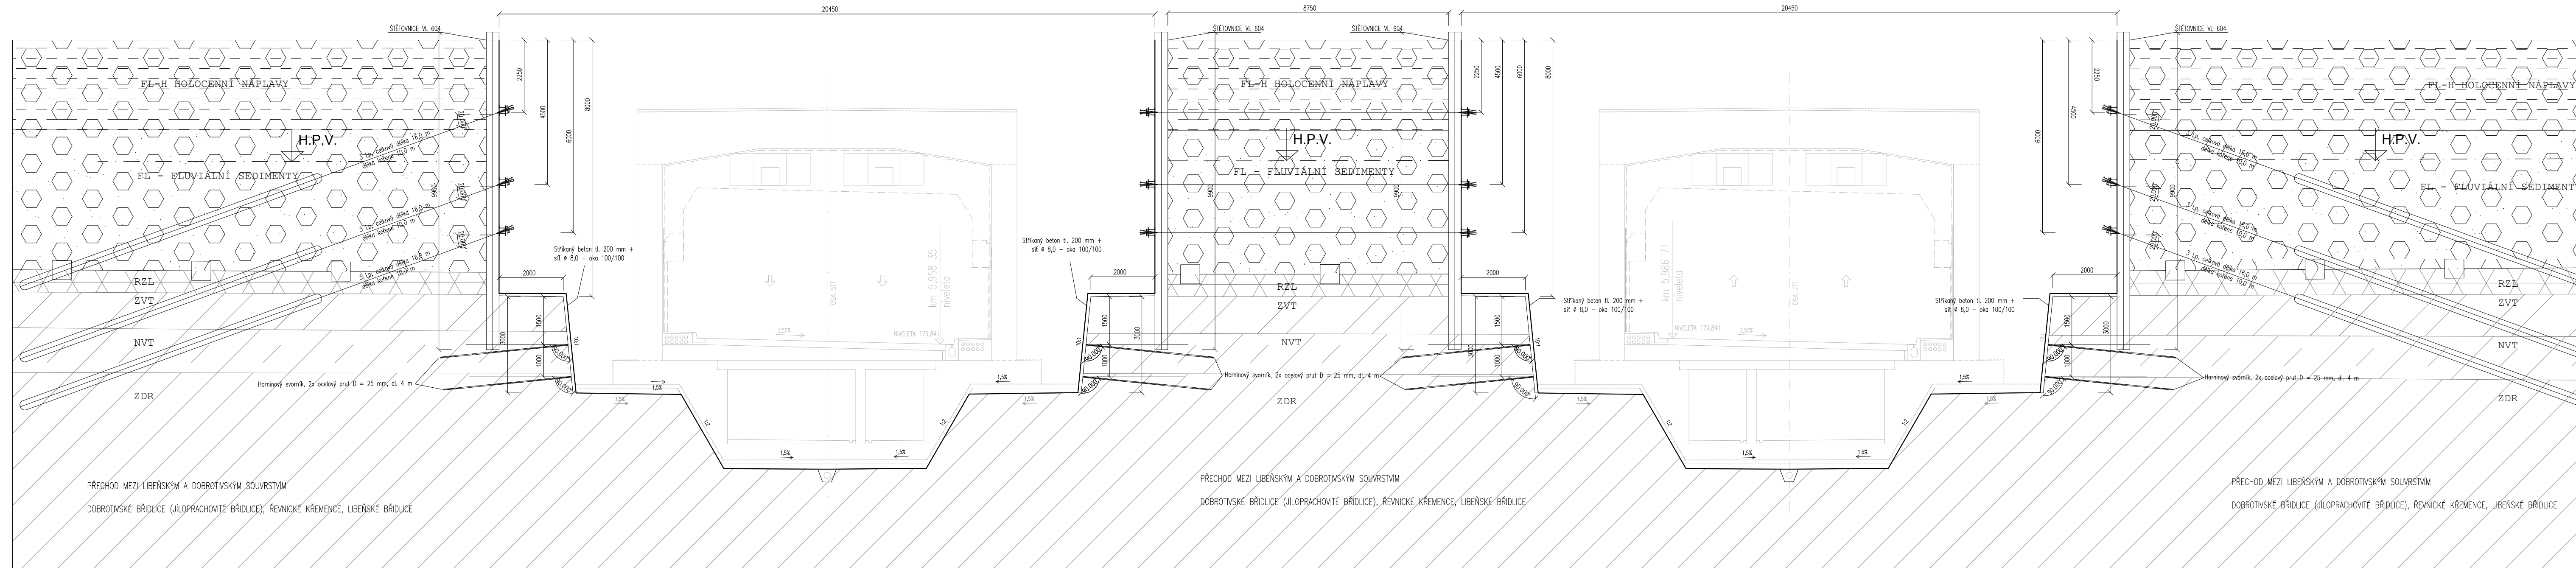

OBOR KONSTRUKCE A DOPR. S. AKADEMICKÝ ROK 2023/2024	KATEDRA K135 KATEDRA GEOTECHNIKY	STUDENT Bc. MATYÁŠ JANDA	ČESKÉ VYSOKÉ UČENÍ TECHNICKÉ V PRAZE FAKULTA STAVEBNÍ THÁKUROVA 7, 166 29 PRAHA 6
DIPLOMOVÁ PRÁCE NÁVRH HLOUBENÉHO TUNELU V KRÁLOVSKÉ OBOŘE			FORMÁT MĚŘÍTKO DATUM
PŘÍČNÝ ŘEZ S GEOLOGIÍ km JTT 5,986 71			1:100 27.12.2023
			Č. VÝKRESU PODPIS
			4