


PŘÍČNÝ ŘEZ S GEOLOGIÍ JTT KM 6,310
M 1:100

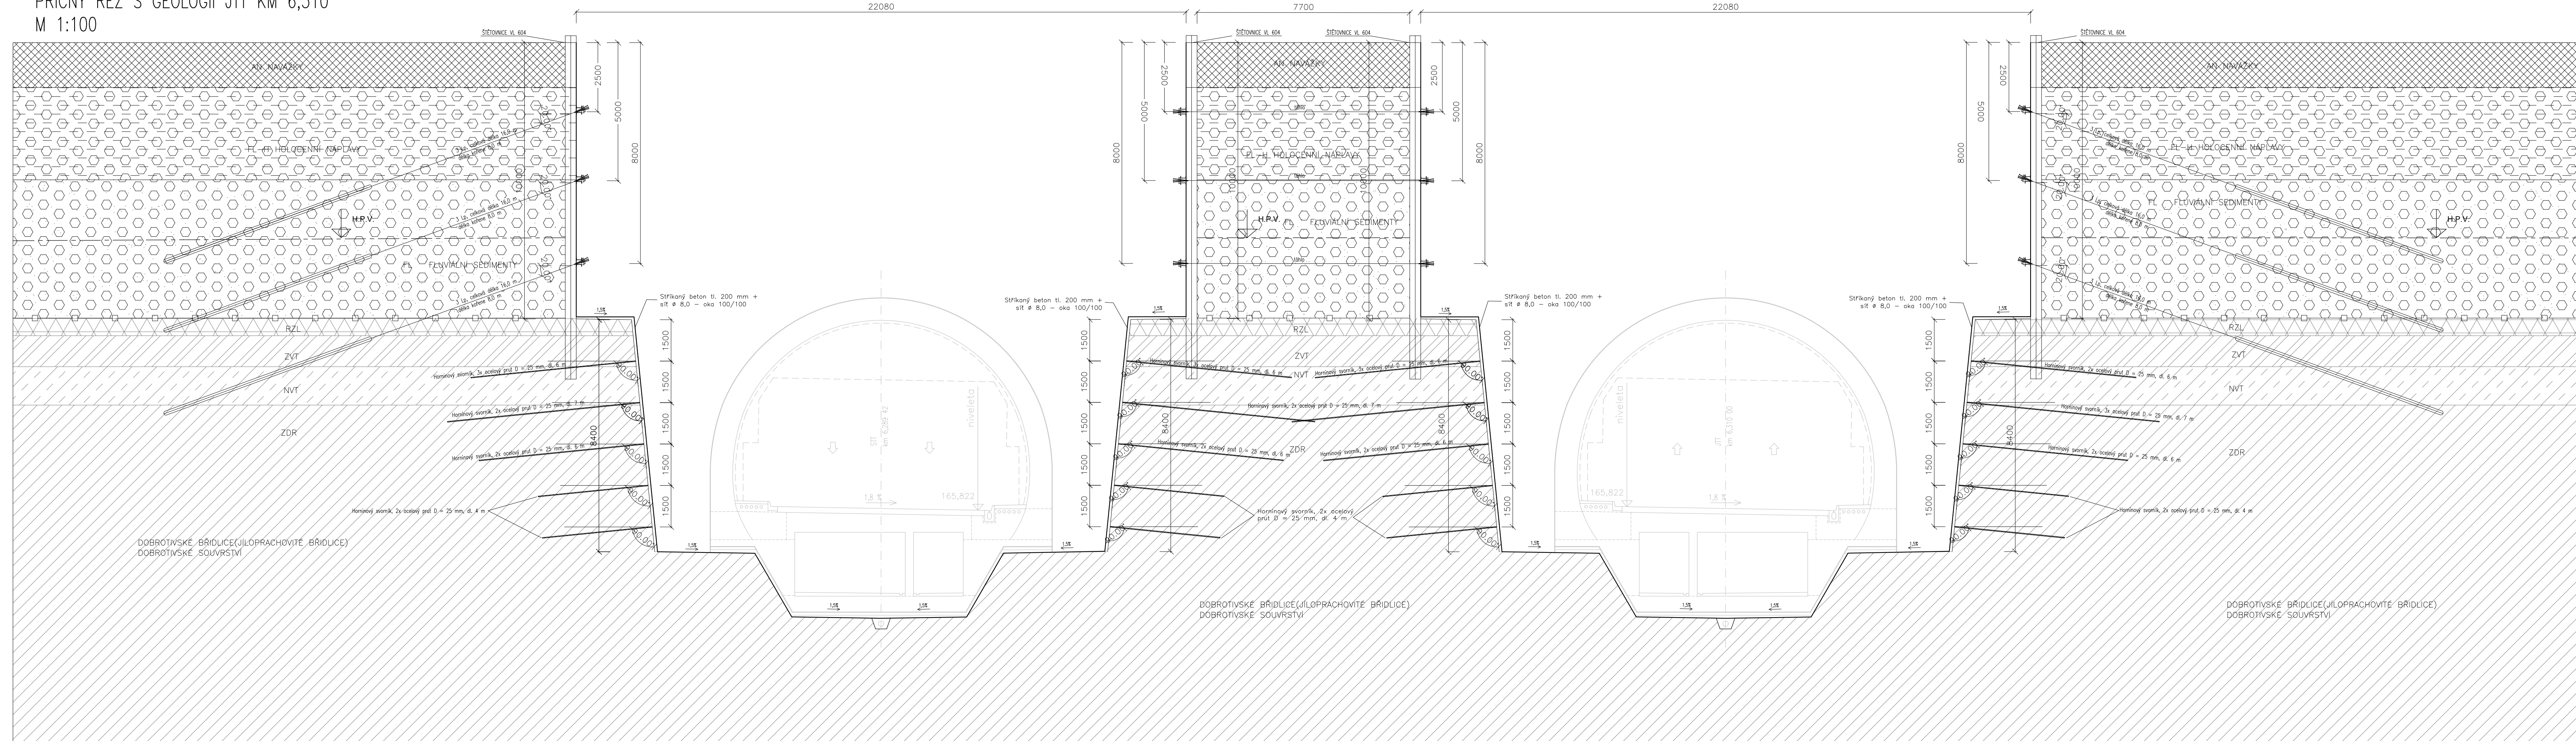

OBOR	KATEDRA	STUDENT	ČESKÉ VYSOKÉ UČENÍ TECHNICKÉ V PRAZE FAKULTA STAVEBNÍ THÁKUROVA 7, 166 29 PRAHA 6	
KONSTRUKCE A DOPR. S.	K135	Bc. MATYÁŠ JANDA		
AKADEMICKÝ ROK	KATEDRA GEOTECHNIKY			
2023/2024			FORMÁT	1:100
DIPLOMOVÁ PRÁCE			MĚŘÍTKO	27.12.2023
NÁVRH HLOUBENÉHO TUNELU V KRÁLOVSKÉ OBOŘE			DATUM	Č. VÝKRESU
PŘÍČNÝ ŘEZ S GEOLOGIÍ km JTT 6,310 00			5	PODPIS