

**ČESKÉ VYSOKÉ UČENÍ TECHNICKÉ  
V PRAZE**

**FAKULTA STAVEBNÍ**

**K122 – Katedra technologie staveb**



**DIPLOMOVÁ PRÁCE**

**Stavebně technologický projekt**

**Bytový dům – Pardubice, Prokopka**

**0 Předaná projektová dokumentace**

**Bc. Ondřej Klapka**

**2024**


Vedoucí diplomové práce: Ing. Martin Hlava, Ph.D.









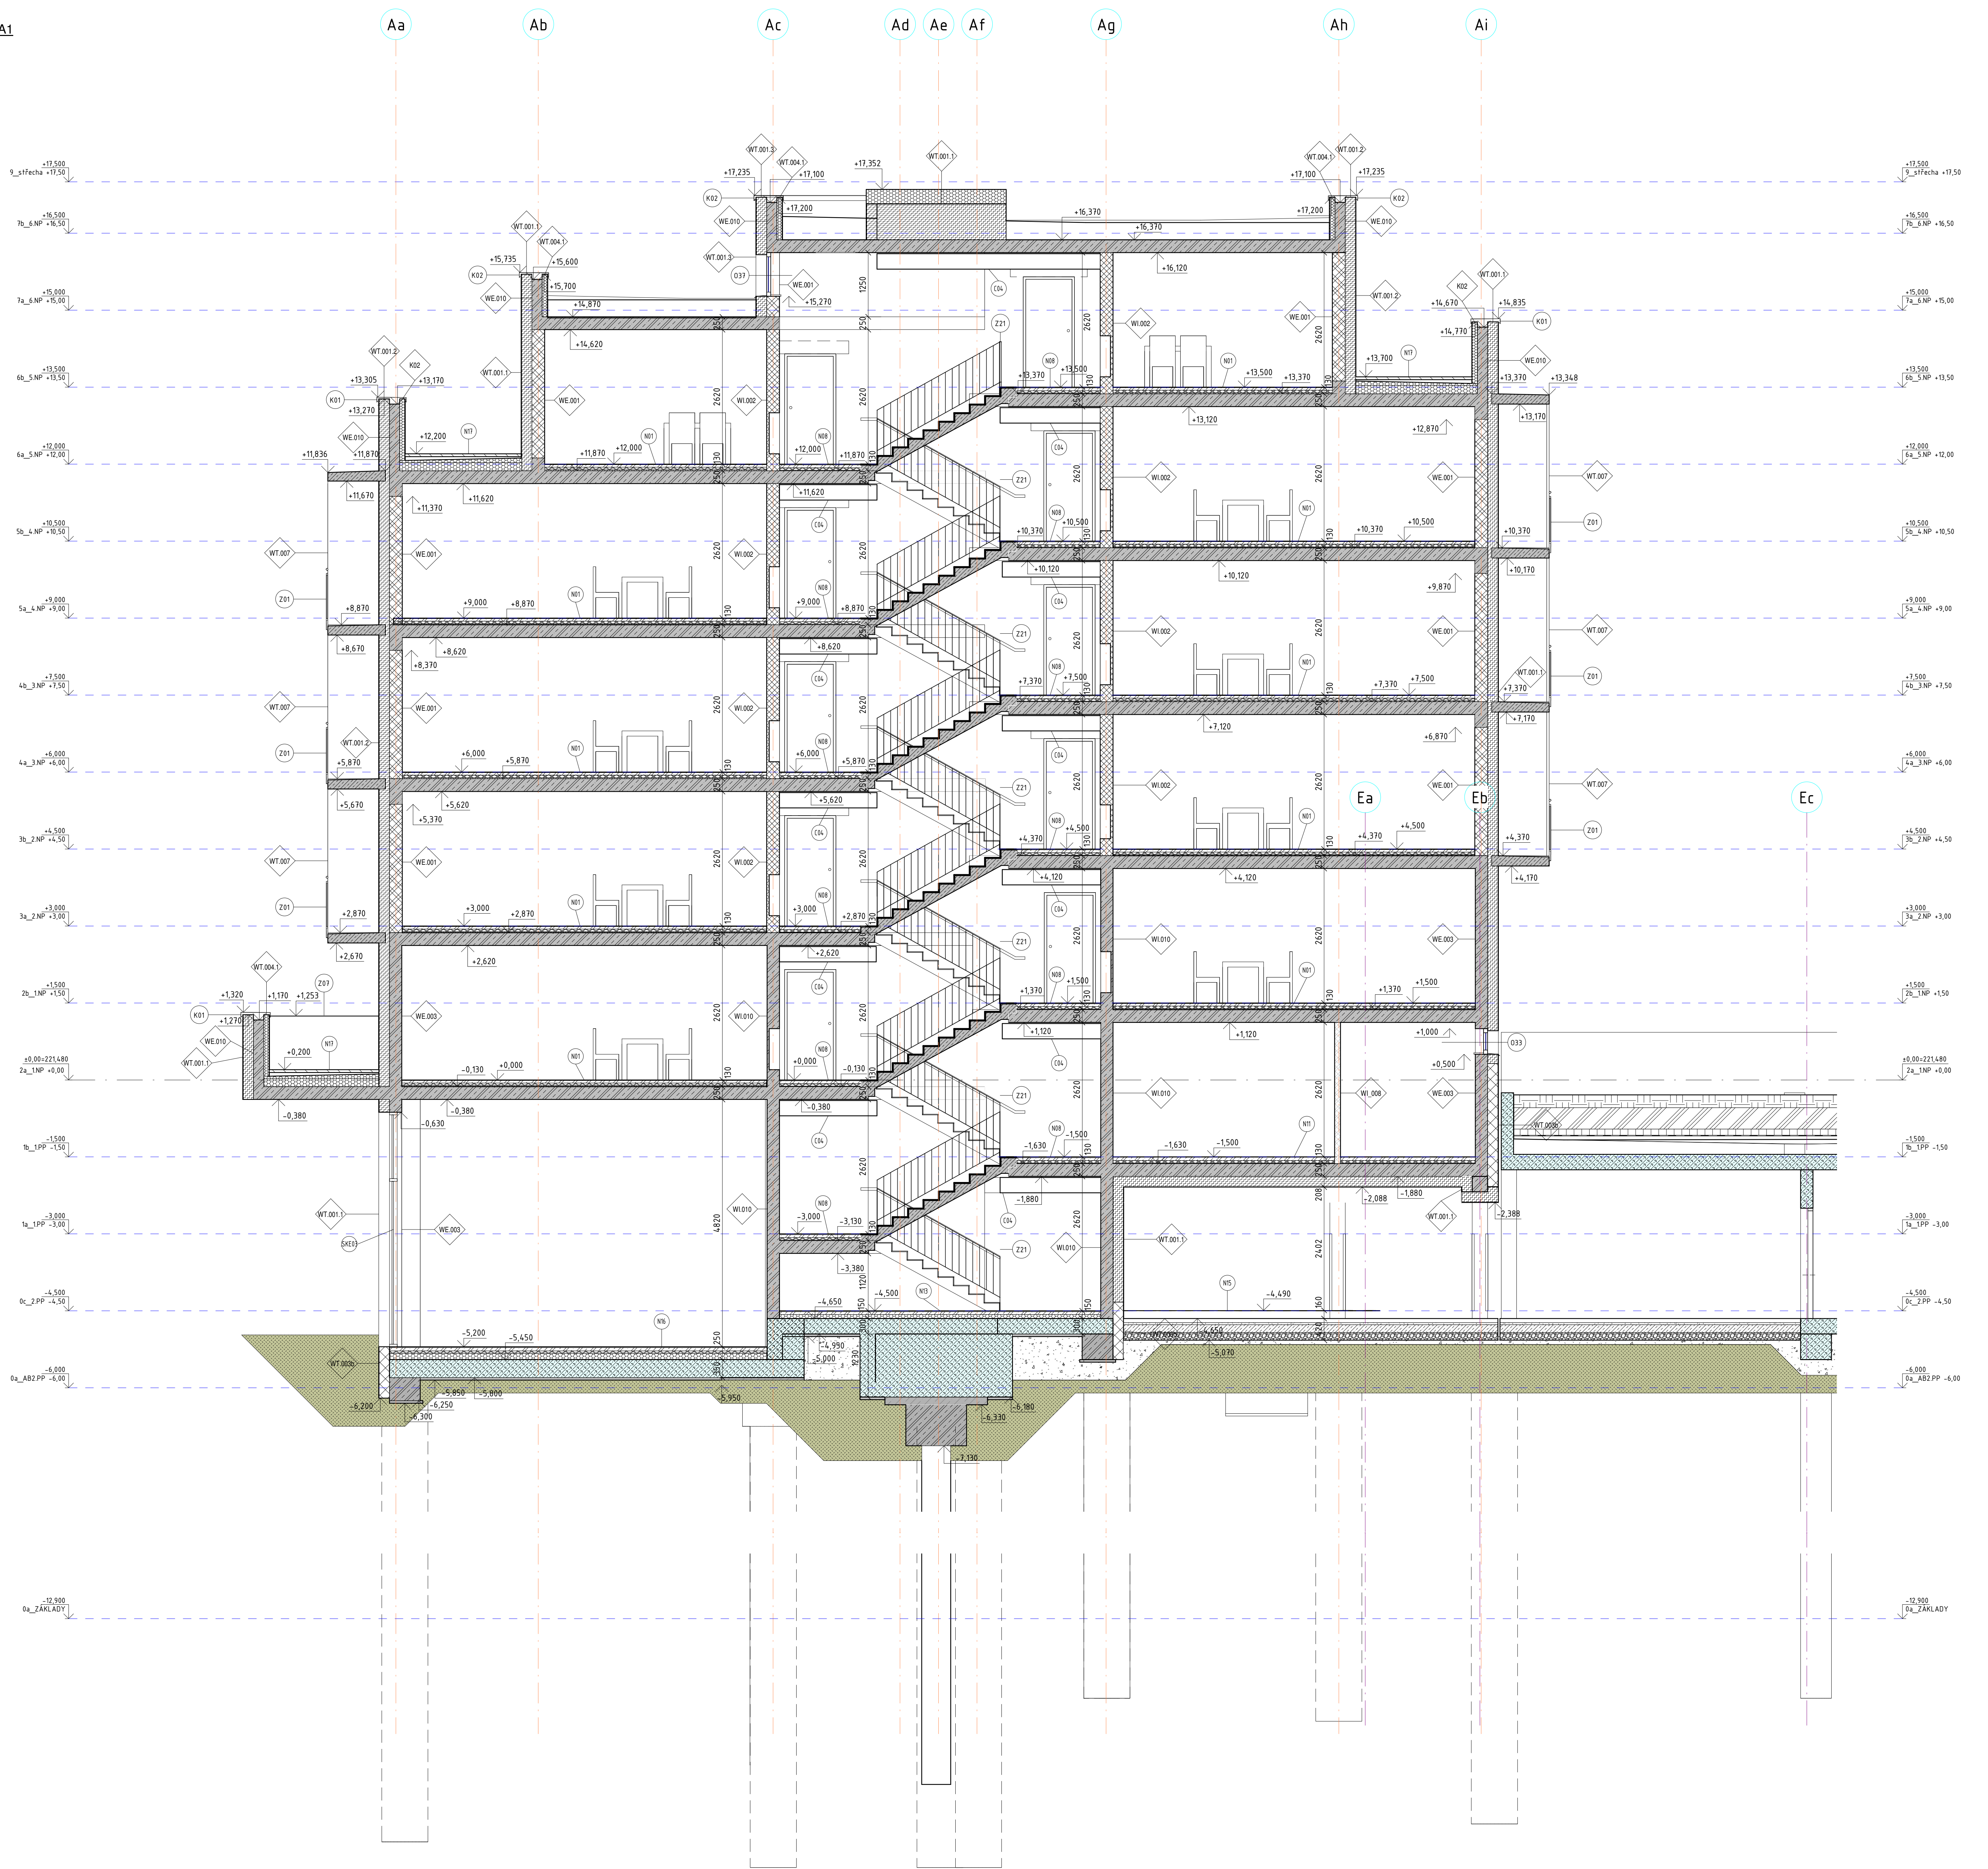

Zpracoval: Ing. Lenka Novotná Pardubický		Zedp. projektant: Bc. Ondřej Pešek Pardubice		Kontroloval: Bc. Ondřej Pešek	
Akce: DEPRO REAL s.r.o., Jiráskova 169, 530 02 Pardubice		Souřadnicový systém S-JTSK, Výškový systém Bpv			
BYTOVÝ DŮM PROKOPKA, PARDUBICE Pardubice, nábřeží Závodu míru		Formát: 15xA4 Datum: 09/2021 Účel: DPS Č. zakázky: 3110-18-055 Změna: 01.04.2022 10:55:17 C kópie		Měřítko: 1:50 Část dokumentace: D1.1.1.AB. Č. výkresu: b.12	
S001 BYTOVÝ DŮM - S0011 OBJEKT AB		Obsah výkresu: ŘEZ A1			

VERZE Z2 03/2022  
±0.000 ± 221480 m n.m.



PRODIN a.s.  
K VAŘENECÉ 2745  
530 02 PARDUBICE  
www.prodin.cz  
DIČ: CZ225292161  
IČO: 25292161