


V POLI

NAD PODPOROU

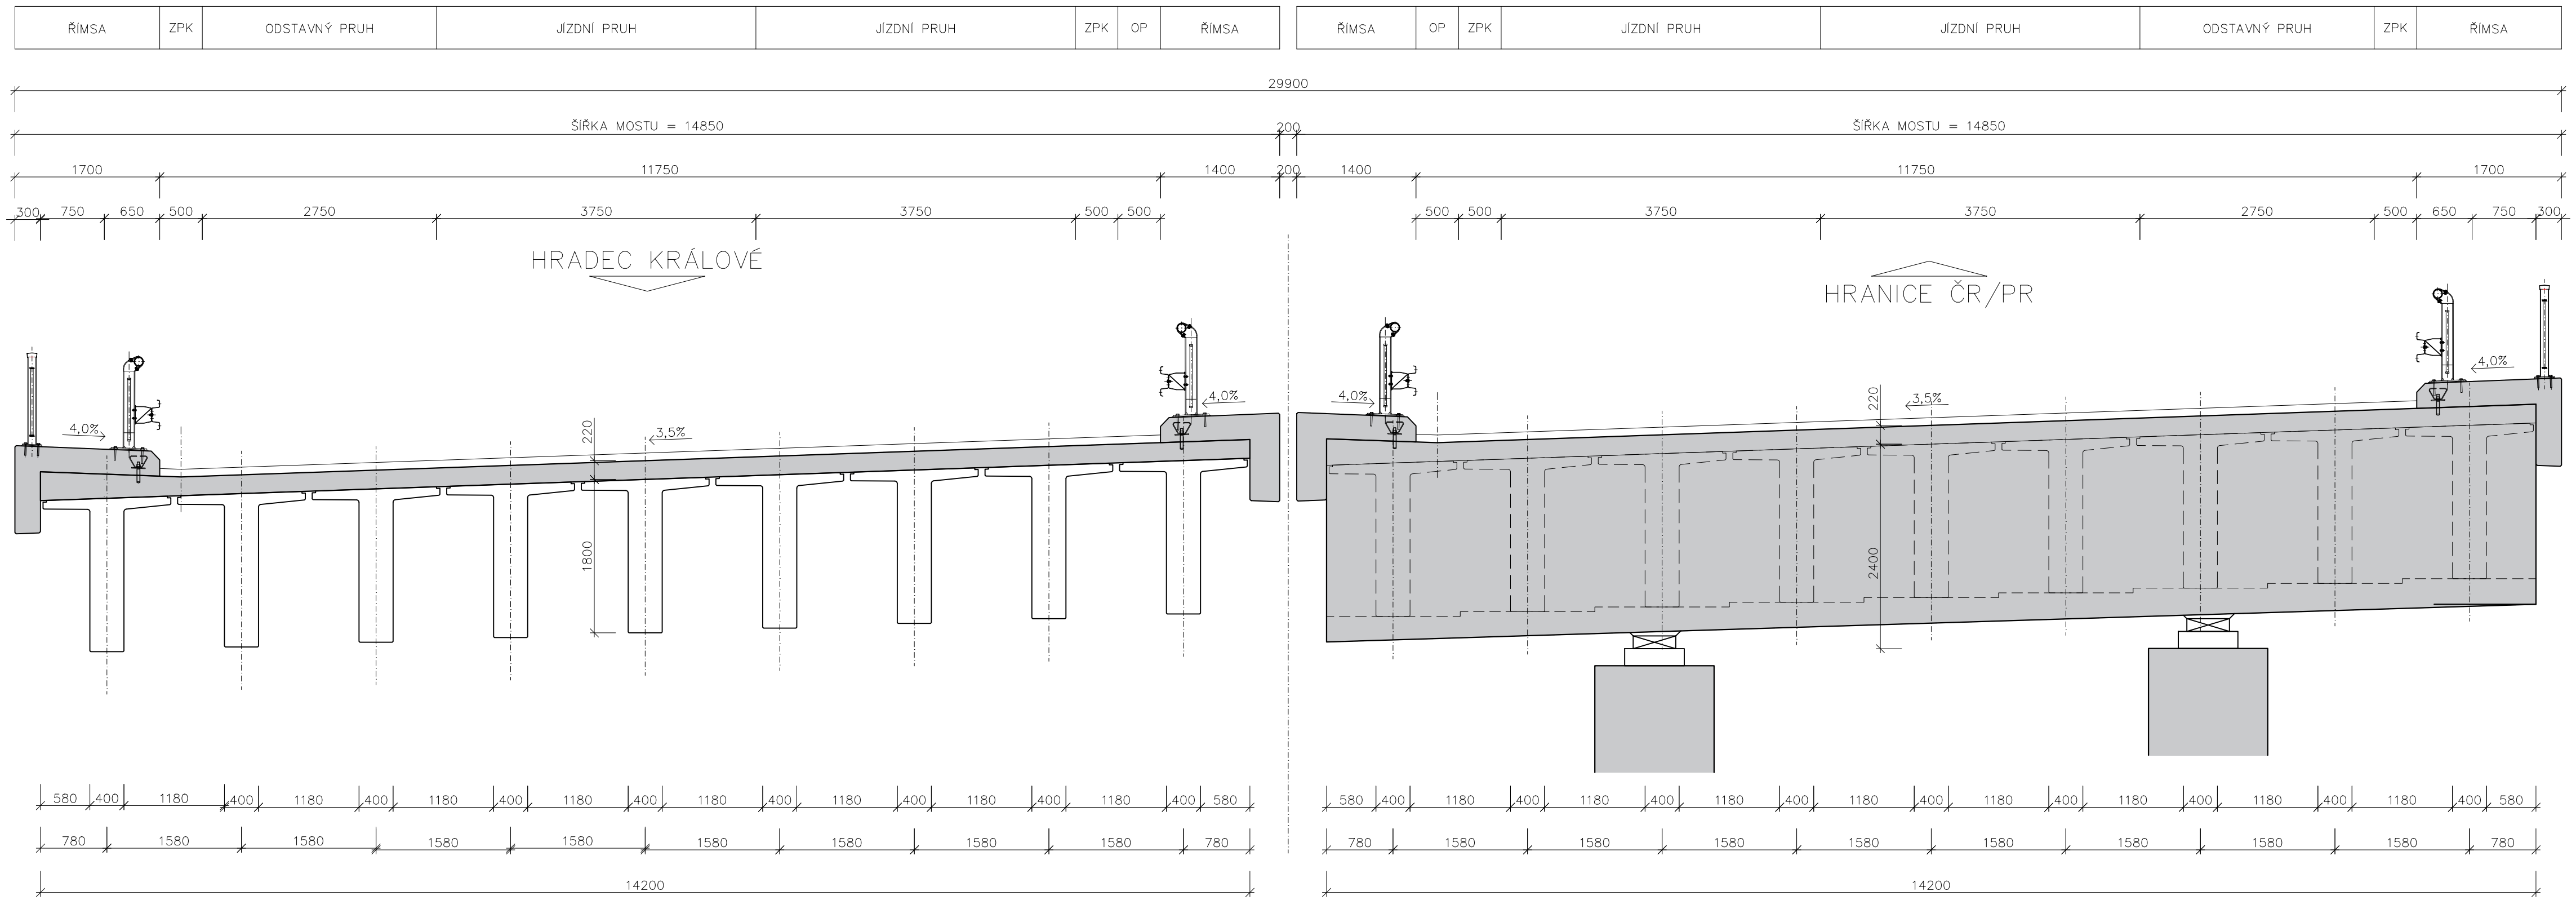

Zpracoval: Matouš Kosina	Vyučující: doc. Ing. Lukáš Vrábčík, PhD.	Ak. rok: 2023/24	
Předmět: DIPLOMOVÁ PRÁCE			
Název úlohy: PREFABRIKOVANÁ KONSTRUKCE			Datum: 01/2024 Měřítko: 1:50 Výkres č.: 1A
Název výkresu: VZOROVÝ PŘÍČNÝ ŘEZ			4A4