



V POLI

NAD PODPOROU

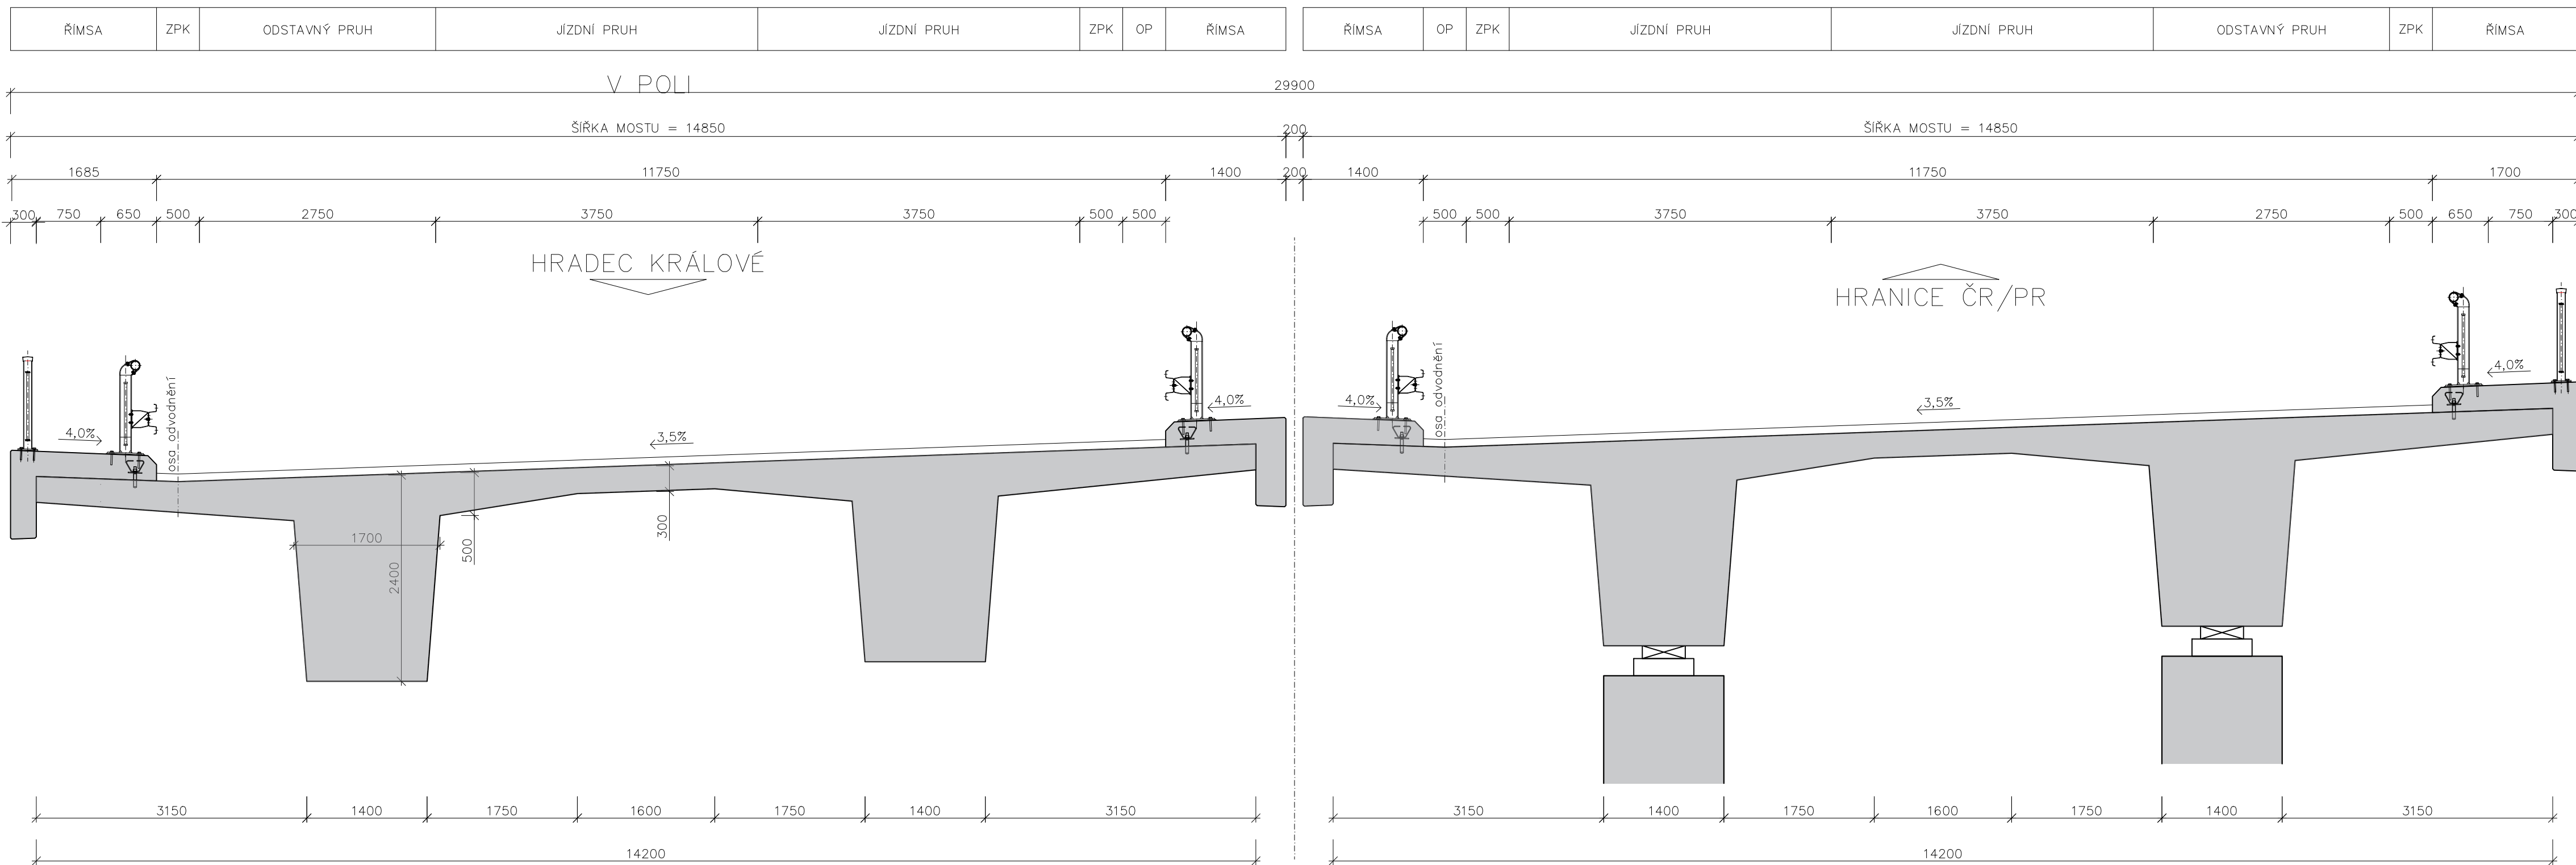

Zpracoval: Matouš Kosina	Vyučující: doc. Ing. Lukáš Vráblik, PhD	Ak. rok: 2023/24	
Předmět: DIPLOMOVÁ PRÁCE			
Název úlohy: MONOLITICKÁ KONSTRUKCE		Datum: 01/2024	Meřítka: 1:50
Název výkresu: VZOROVÝ PŘÍČNÝ ŘEZ		Výkres č.:	1B
			4A4