



VÝKRES PŘEDPĚTÍ MONOLITICKÉ KONSTRUKCE

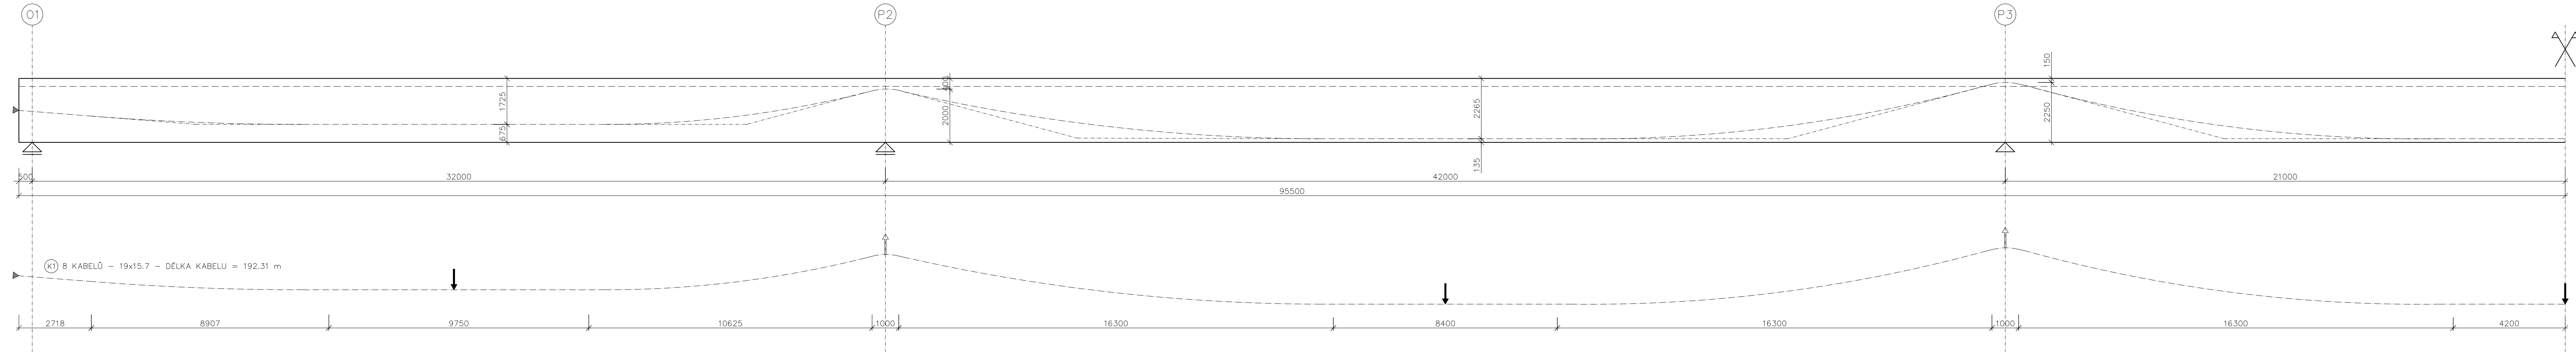


MATERIÁLY:
 BETONÁŘSKÁ VÝZTUŽ: B500B
 PŘEDPINACÍ VÝZTUŽ: Y1860S7 – 15,7
 BETON NOSNÉ KONSTRUKCE: C30/37 XF4, XD3, XC4 – Dmax 16 mm– S3

LEGENDA:
 AKTIVNÍ KOTVA:
 ODVZDUŠŇOVACÍ TRUBIČKA:
 INJEKTÁŽNÍ TRUBIČKA:

ŘEZ V POLI P2–P3 1:50

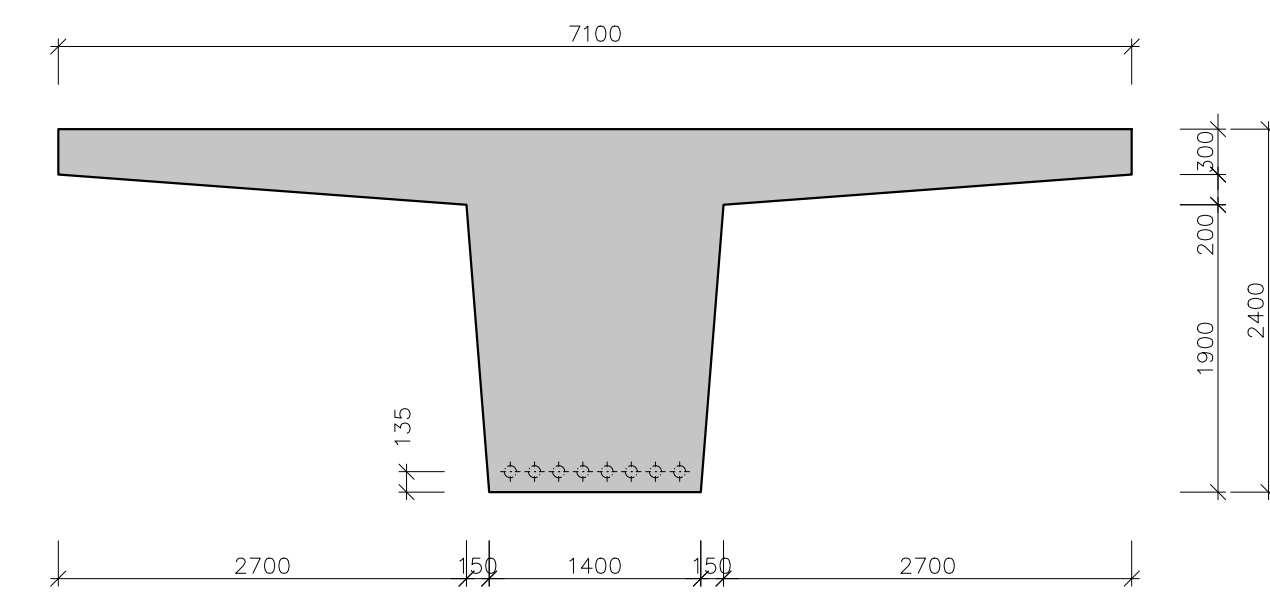

ŘEZ NAD PODPOROU P3 1:50

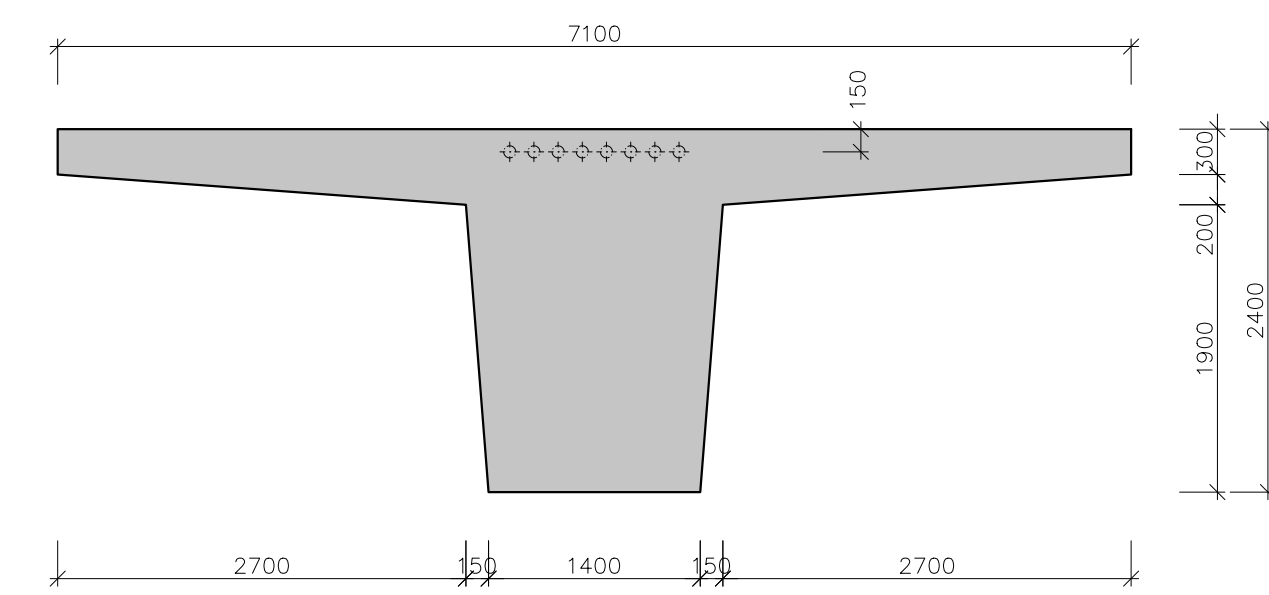

Zpracoval: Matouš Kosina	Vyučující: doc. Ing. Lukáš Vráblík, PhD	Ak. rok: 2023/24	
Předmět: DIPLOMOVÁ PRÁCE			
Název úlohy: PREFABRIKOVANÁ KONSTRUKCE			Datum: 01/2024
			Meřítko: 1:100
Název výkresu: VÝKRES PŘEDPĚTÍ			Výkres č.: 3B
			5A4