
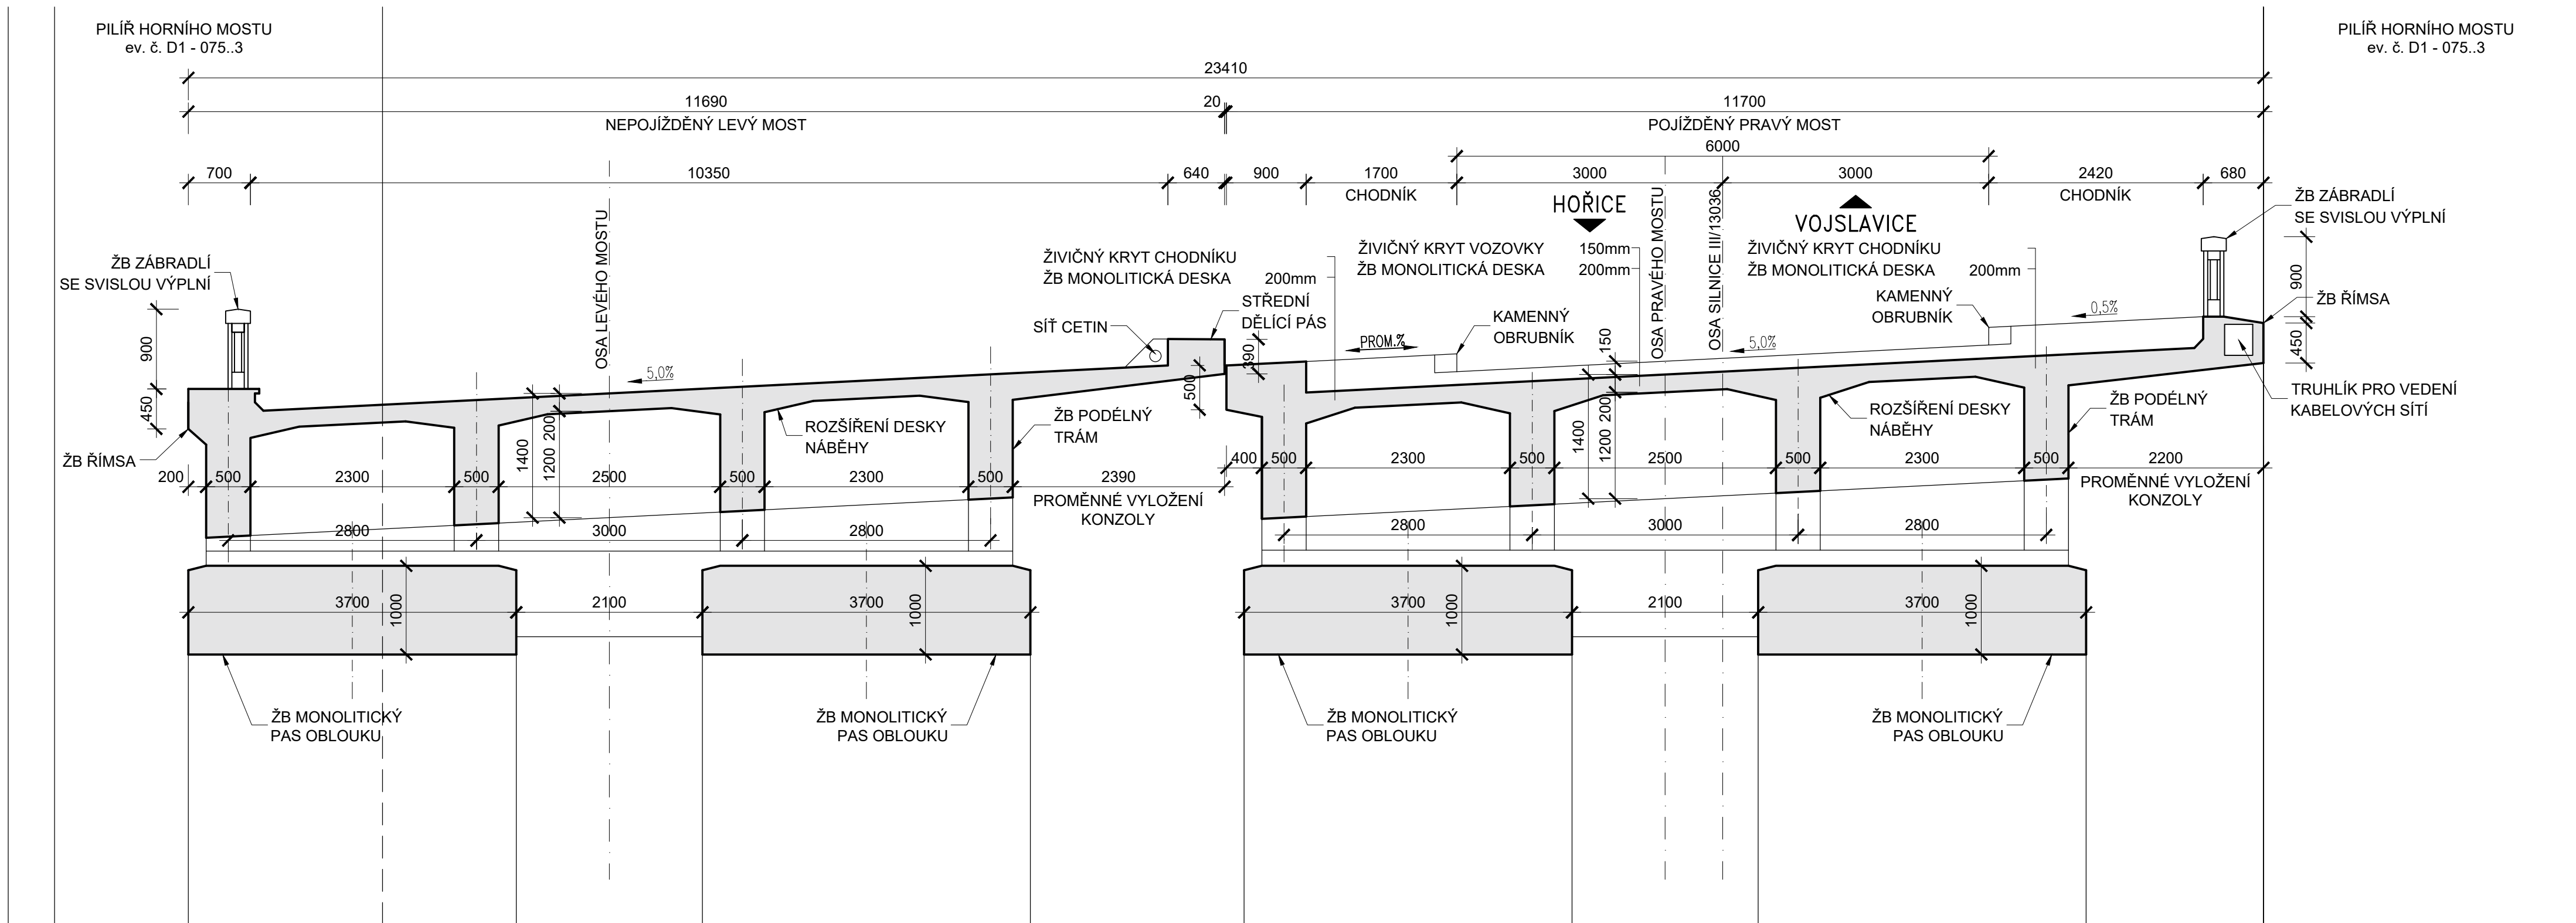


— PŘÍČNÝ ŘEZ NAD OBLOUKEM
— 1:50

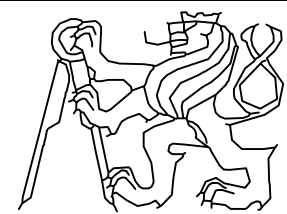

POZNÁMKY:

- TRÁMY A PŘÍČNÍKY**
- NEDOSTATEČNÉ KRYTÍ VÝZTUŽE Z VÝSTAVBY
 - LOKÁLNĚ ODTRŽENÁ KRYCÍ VRSTVA
 - KOROZNÍ NAPADENÍ OBNAŽENÉ VÝZTUŽE
 - PRAVIDELNĚ SVISLÉ TRHLINY VE ČTVRTINÁCH ROZPĚTÍ MEZI STOJKAMI V POLI 4,5,6
 - V POLI 2 ŠTĚRKOVÁ HNÍZDA A ODHALENÍ VÝZTUŽE
 - V MÍSTĚ ULOŽENÍ OBOU VLOŽENÝCH POLÍ JE OTEVŘENÁ SMYKOVÁ TRHLINA
 - TRHLINY NA BOCÍCH V MÍSTĚ PODEPŘENÍ NAD STOJKAMI
- STĚNOVÉ KYVNÉ STOJKY**
- OBNAŽENÉ TRMINKY, KOROZE VÝZTUŽE
- ŘÍMSY**
- DEGRADACE POVRCHU BETONU, V POLI 1 HLOUBKOVÁ DEGRADACE
 - ČÁST PRAVÉ ŘÍMSY ODPADLÁ, VÝSKYT JEDNÉ KAVERNY
- ŽB ZÁBRADLÍ**
- ROZEVŘENÉ SPÁRY MEZI POLI
 - LOKÁLNÍ TRHLINY
 - ODPADÁVÁ KRYCÍ VRSTVA, KOROZE VÝZTUŽE
 - LOKÁLNĚ HLOUBKOVÁ DEGRADACE BETONU
 - NĚKTERÉ SLOUPKY PŘERAŽENÉ, POSLEDNÍ POLE ÚPLNĚ BEZ VÝPLNĚ
- DESKA MOSTOVKY A KONZOLY ŘÍMS**
- ODTRŽENÁ KRYCÍ VRSTVA
 - KOROZNÍ NAPADENÍ OBNAŽENÉ VÝZTUŽE U KONZOL, ÚBYTEK CCA 10%
 - NA SPODNÍM LÍCI PŘÍČNÉ TRHLINY S BÍLÝMI INKRUSTACEMI
- KRYT VOZOVKY A CHODNÍKŮ**
- PŘÍČNÉ TRHLINY - NEJVĚTŠÍ VÝSKYT U O7
- OBLOUKOVÉ PASY**
- HORNÍ POVRCH POROSTLÝ MEČEM
 - ODPADÁVÁ KRYCÍ VRSTVA, KOROZE VÝZTUŽE LOKÁLNĚ AŽ 20%
 - U VODNÍ HĹADINY OPATŘENY TORKRETEM - ODPADÁVÁ

DIPLOMOVÁ PRÁCE			
OBOR	KATEDRA	JMÉNO STUDENTA/KY	
SI-K	K133	Bc. Klír Jiří	
ROČNÍK	VYUČUJÍCÍ		
23/24	Ing. Michal Drahorád, Ph.D.		
AKCE :			
HODNOCENÍ EXISTUJÍCÍHO BETONOVÉHO OBLOUKOVÉHO MOSTU			
FORMÁT	4xA4		
MĚŘÍTKO	1:50		
DATUM	01.2024		
OBSAH :			
PŘÍČNÝ ŘEZ NAD OBLOUKEM			
Č. PŘÍLOHY	3.		