

**ČESKÉ VYSOKÉ
UČENÍ TECHNICKÉ
V PRAZE**

**FAKULTA STAVEBNÍ
KATEDRA TECHNOLOGIE STAVEB**



**DIPLOMOVÁ
PRÁCE**

**STAVEBNĚ TECHNOLOGICKÝ
PROJEKT**

BYTY REMAROVNA – PÍSEK

2024

**KATEŘINA
VLASATÁ**

**VEDOUCÍ BAKALÁŘSKÉ PRÁCE:
ING. TOMÁŠ VÁCHAL, PH.D.,
ARQUITECTO TÉCNICO**

4. ŘEŠENÍ ČASOVÉ STRUKTURY

OBSAH

4.1. Harmonogram

4.2. Časoprostorový graf

4.3. Graf nasazení pracovníků, strojů a materiálů

**ČESKÉ VYSOKÉ
UČENÍ TECHNICKÉ
V PRAZE**

**FAKULTA STAVEBNÍ
KATEDRA TECHNOLOGIE STAVEB**



**DIPLOMOVÁ
PRÁCE**

**STAVEBNĚ TECHNOLOGICKÝ
PROJEKT**


BYTY REMAROVNA – PÍSEK

2024

**KATEŘINA
VLASATÁ**


**VEDOUCÍ BAKALÁŘSKÉ PRÁCE:
ING. TOMÁŠ VÁCHAL, PH.D.,
ARQUITECTO TÉCNICO**

4.1. HARMONOGRAM

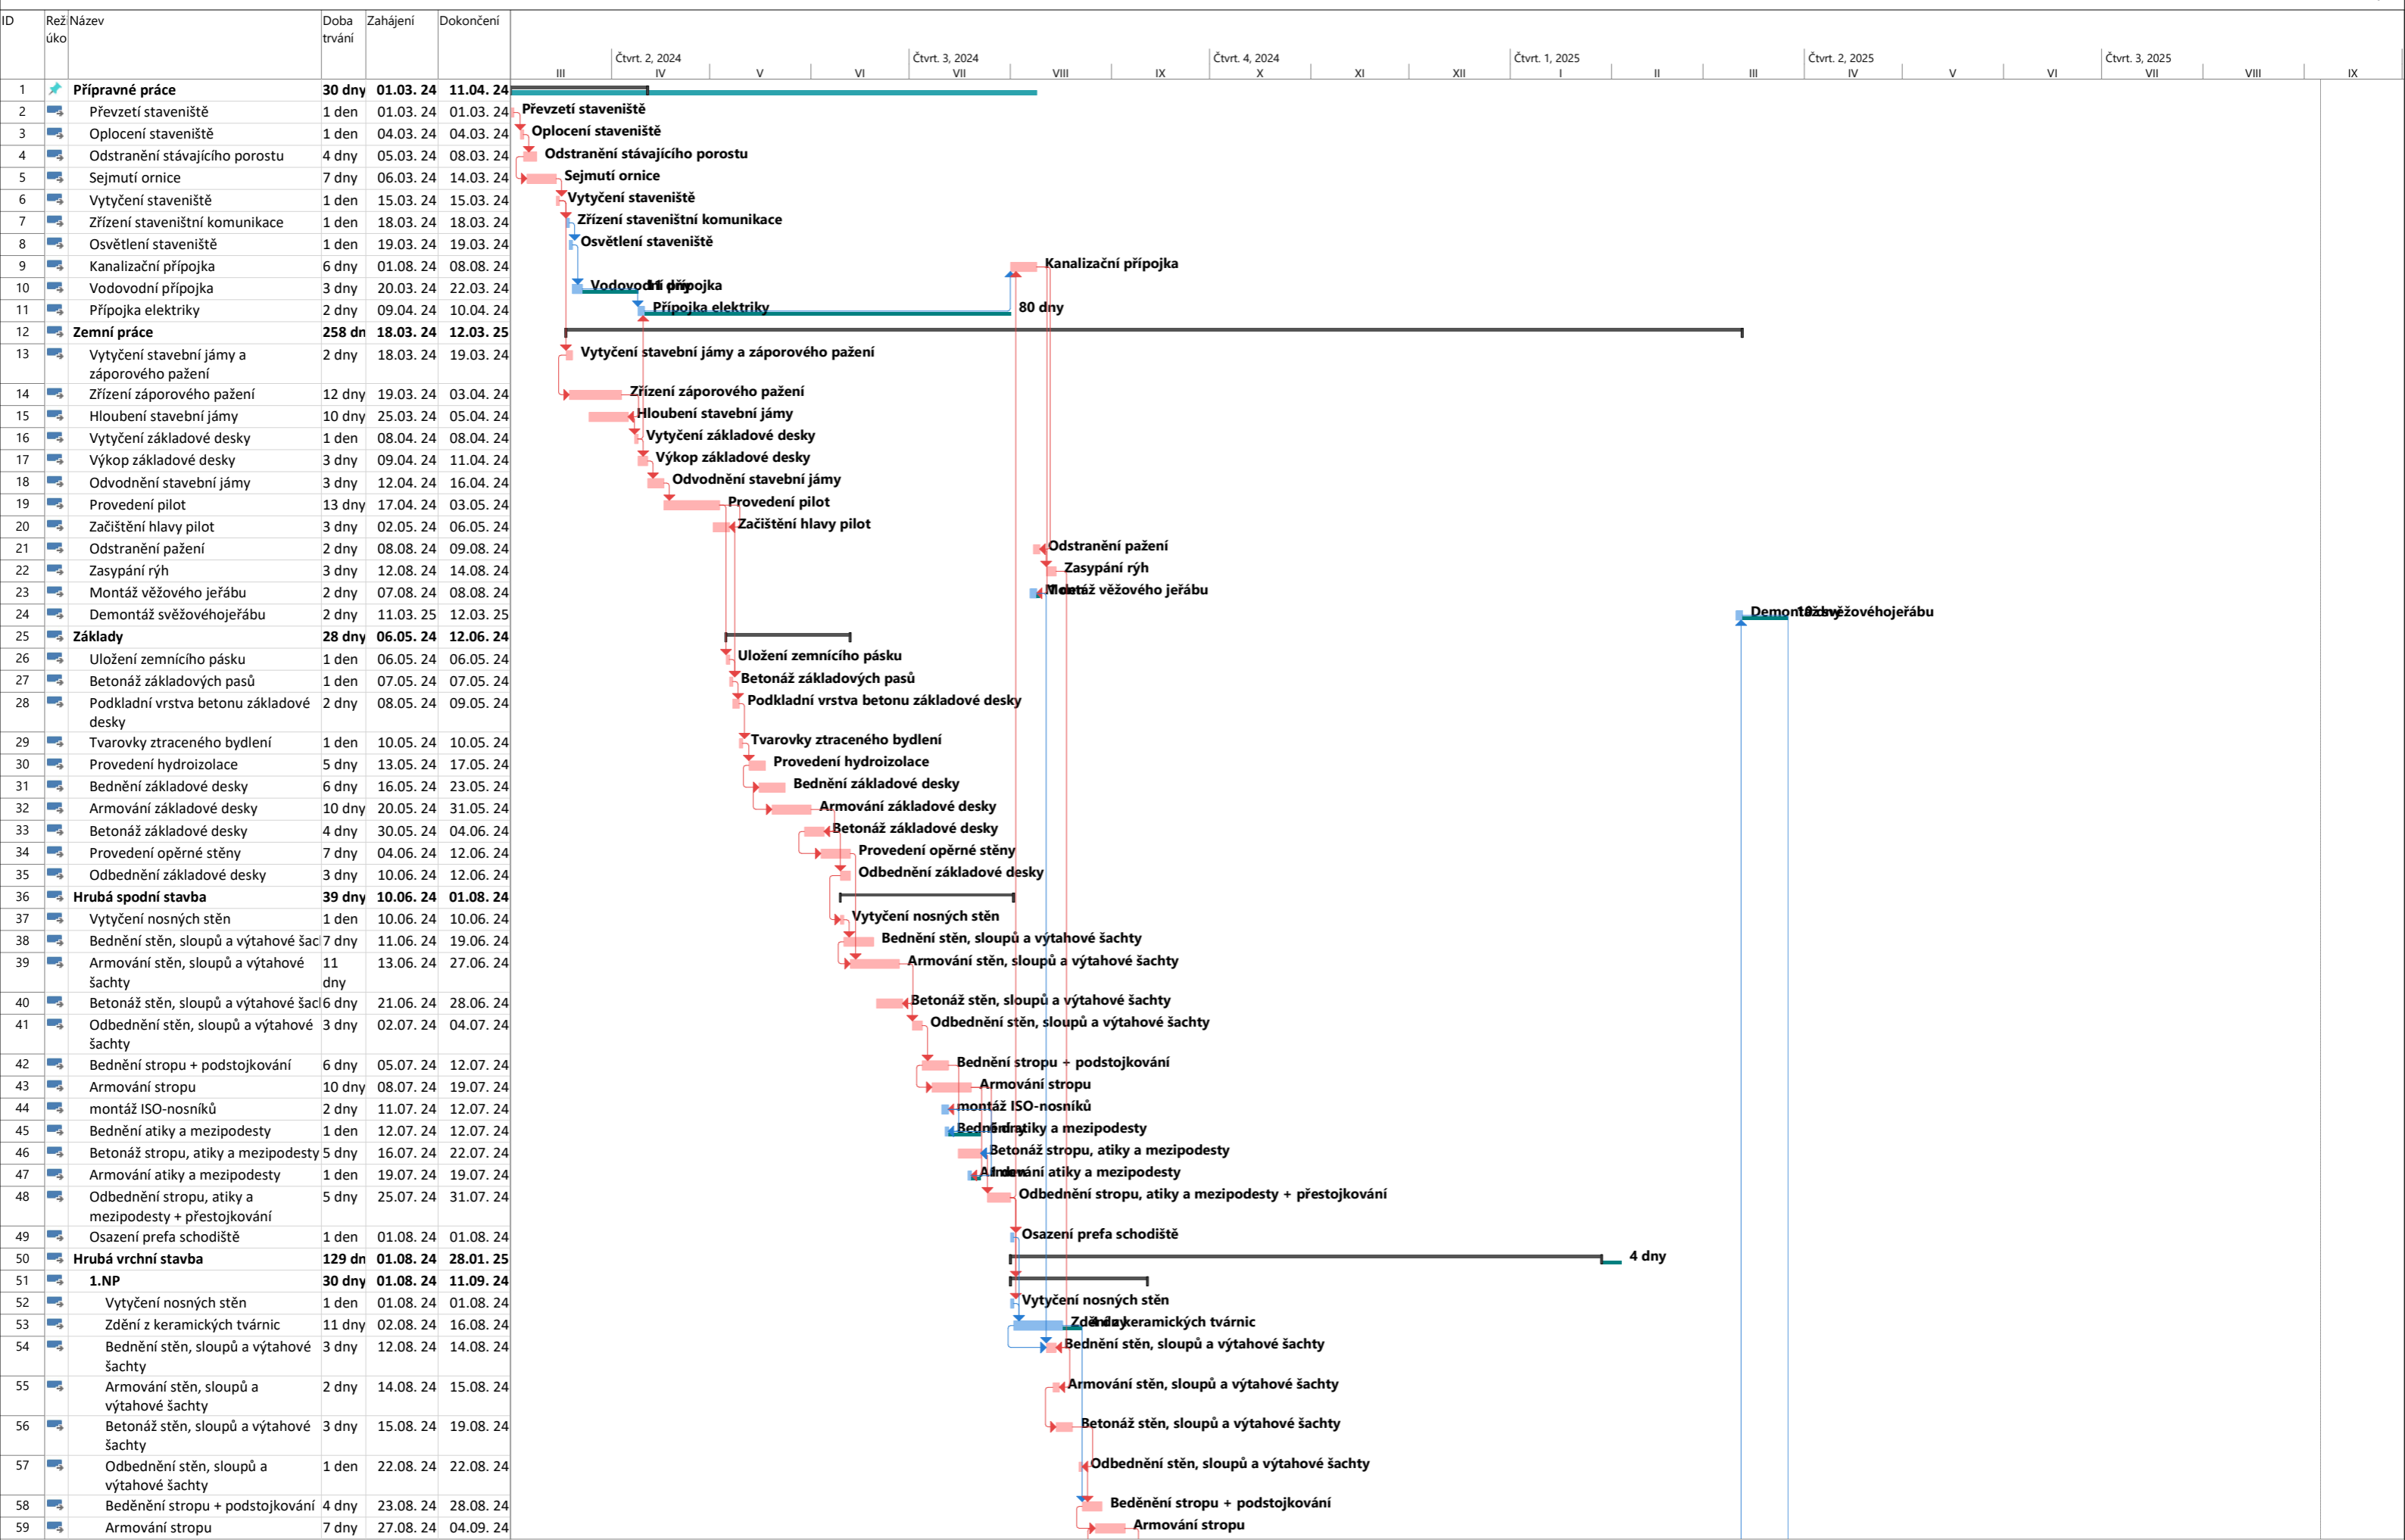


Kritický		Milník		Souhrn projektu		Neaktivní milník		Ruční úkoly zahrnuté v souhrnném úkolu		Vnější úkoly	
Rozdělení kritického úkolu		Časová rezerva		Zahrnutý kritický		Neaktivní souhrn		Ruční souhrn		Vnější milník	
Úkol		Skluz		Rozdělení zahrnutého kritického úkolu		Ruční úkol		Pouze zahájení		Konečný termín	
Rozdělení		Souhrnný		Neaktivní úkol		Pouze s dobou trvání		Pouze s datem dokončení		Průběh	

ID	Rež úko	Název	Doba trvání	Zahájení	Dokončení
60		Montáž ISO-nosníků	1 den	28.08. 24	28.08. 24
61		Betonáž stropu, šambrány a mezipodesty	3 dny	03.09. 24	05.09. 24
62		Odbednění stropu, atiky a mezipodesty + přestojkování	2 dny	09.09. 24	10.09. 24
63		Osazení prefa schodiště	1 den	11.09. 24	11.09. 24
64		2.NP	26 dny	11.09. 24	16.10. 24
65		Vytyčení nosných stěn	1 den	11.09. 24	11.09. 24
66		Zdění z keramických tvárnic	11 dny	12.09. 24	26.09. 24
67		Bednění stěn, sloupů a výtahové šachty	3 dny	13.09. 24	17.09. 24
68		Armování stěn, sloupů a výtahové šachty	2 dny	17.09. 24	18.09. 24
69		Betonáž stěn, sloupů a výtahové šachty	3 dny	18.09. 24	20.09. 24
70		Odbednění stěn, sloupů a výtahové šachty	1 den	26.09. 24	26.09. 24
71		Bednění stropu + podstojkování	4 dny	27.09. 24	02.10. 24
72		Armování stropu	7 dny	01.10. 24	09.10. 24
73		Montáž ISO-nosníků	1 den	02.10. 24	02.10. 24
74		Betonáž stropu, šambrány a mezipodesty	3 dny	08.10. 24	10.10. 24
75		Odbednění stropu a mezipodesty + přestojkování	2 dny	14.10. 24	15.10. 24
76		Osazení prefa schodiště	1 den	16.10. 24	16.10. 24
77		3.NP	26 dny	16.10. 24	20.11. 24
78		Vytyčení nosných stěn	1 den	16.10. 24	16.10. 24
79		Zdění z keramických tvárnic	11 dny	17.10. 24	31.10. 24
80		Bednění stěn, sloupů a výtahové šachty	3 dny	18.10. 24	22.10. 24
81		Armování stěn, sloupů a výtahové šachty	2 dny	22.10. 24	23.10. 24
82		Betonáž stěn, sloupů a výtahové šachty	3 dny	23.10. 24	25.10. 24
83		Odbednění stěn, sloupů a výtahové šachty	1 den	31.10. 24	31.10. 24
84		Bednění stropu + podstojkování	4 dny	01.11. 24	06.11. 24
85		Armování stropu	7 dny	05.11. 24	13.11. 24
86		Montáž ISO-nosníků	1 den	06.11. 24	06.11. 24
87		Betonáž stropu, šambrány a mezipodesty	3 dny	12.11. 24	14.11. 24
88		Odbednění stropu, šambrány a mezipodesty + přestojkování	2 dny	18.11. 24	19.11. 24
89		Osazení prefa schodiště	1 den	20.11. 24	20.11. 24
90		4.NP	26 dny	20.11. 24	25.12. 24
91		Vytyčení nosných stěn	1 den	20.11. 24	20.11. 24
92		Zdění z keramických tvárnic	11 dny	21.11. 24	05.12. 24
93		Bednění stěn, sloupů a výtahové šachty	3 dny	22.11. 24	26.11. 24
94		Armování stěn, sloupů a výtahové šachty	2 dny	26.11. 24	27.11. 24
95		Betonáž stěn, sloupů a výtahové šachty	3 dny	27.11. 24	29.11. 24
96		Odbednění stěn, sloupů a výtahové šachty	1 den	03.12. 24	03.12. 24
97		Bednění stropu + podstojkování	4 dny	06.12. 24	11.12. 24
98		Armování stropu	7 dny	10.12. 24	18.12. 24
99		Montáž ISO-nosníků	2 dny	11.12. 24	12.12. 24
100		Betonáž stropu, šambrány a mezipodesty	3 dny	17.12. 24	19.12. 24
101		Odbednění stropu, šambrány a mezipodesty + přestojkování	2 dny	23.12. 24	24.12. 24
102		Osazení prefa schodiště	1 den	25.12. 24	25.12. 24
103		5.NP	25 dny	25.12. 24	28.01. 25
104		Vytyčení nosných stěn	1 den	25.12. 24	25.12. 24
105		Zdění z keramických tvárnic	11 dny	26.12. 24	09.01. 25
106		Bednění stěn, sloupů a výtahové šachty	3 dny	27.12. 24	31.12. 24
107		Armování stěn, sloupů a výtahové šachty	2 dny	31.12. 24	01.01. 25

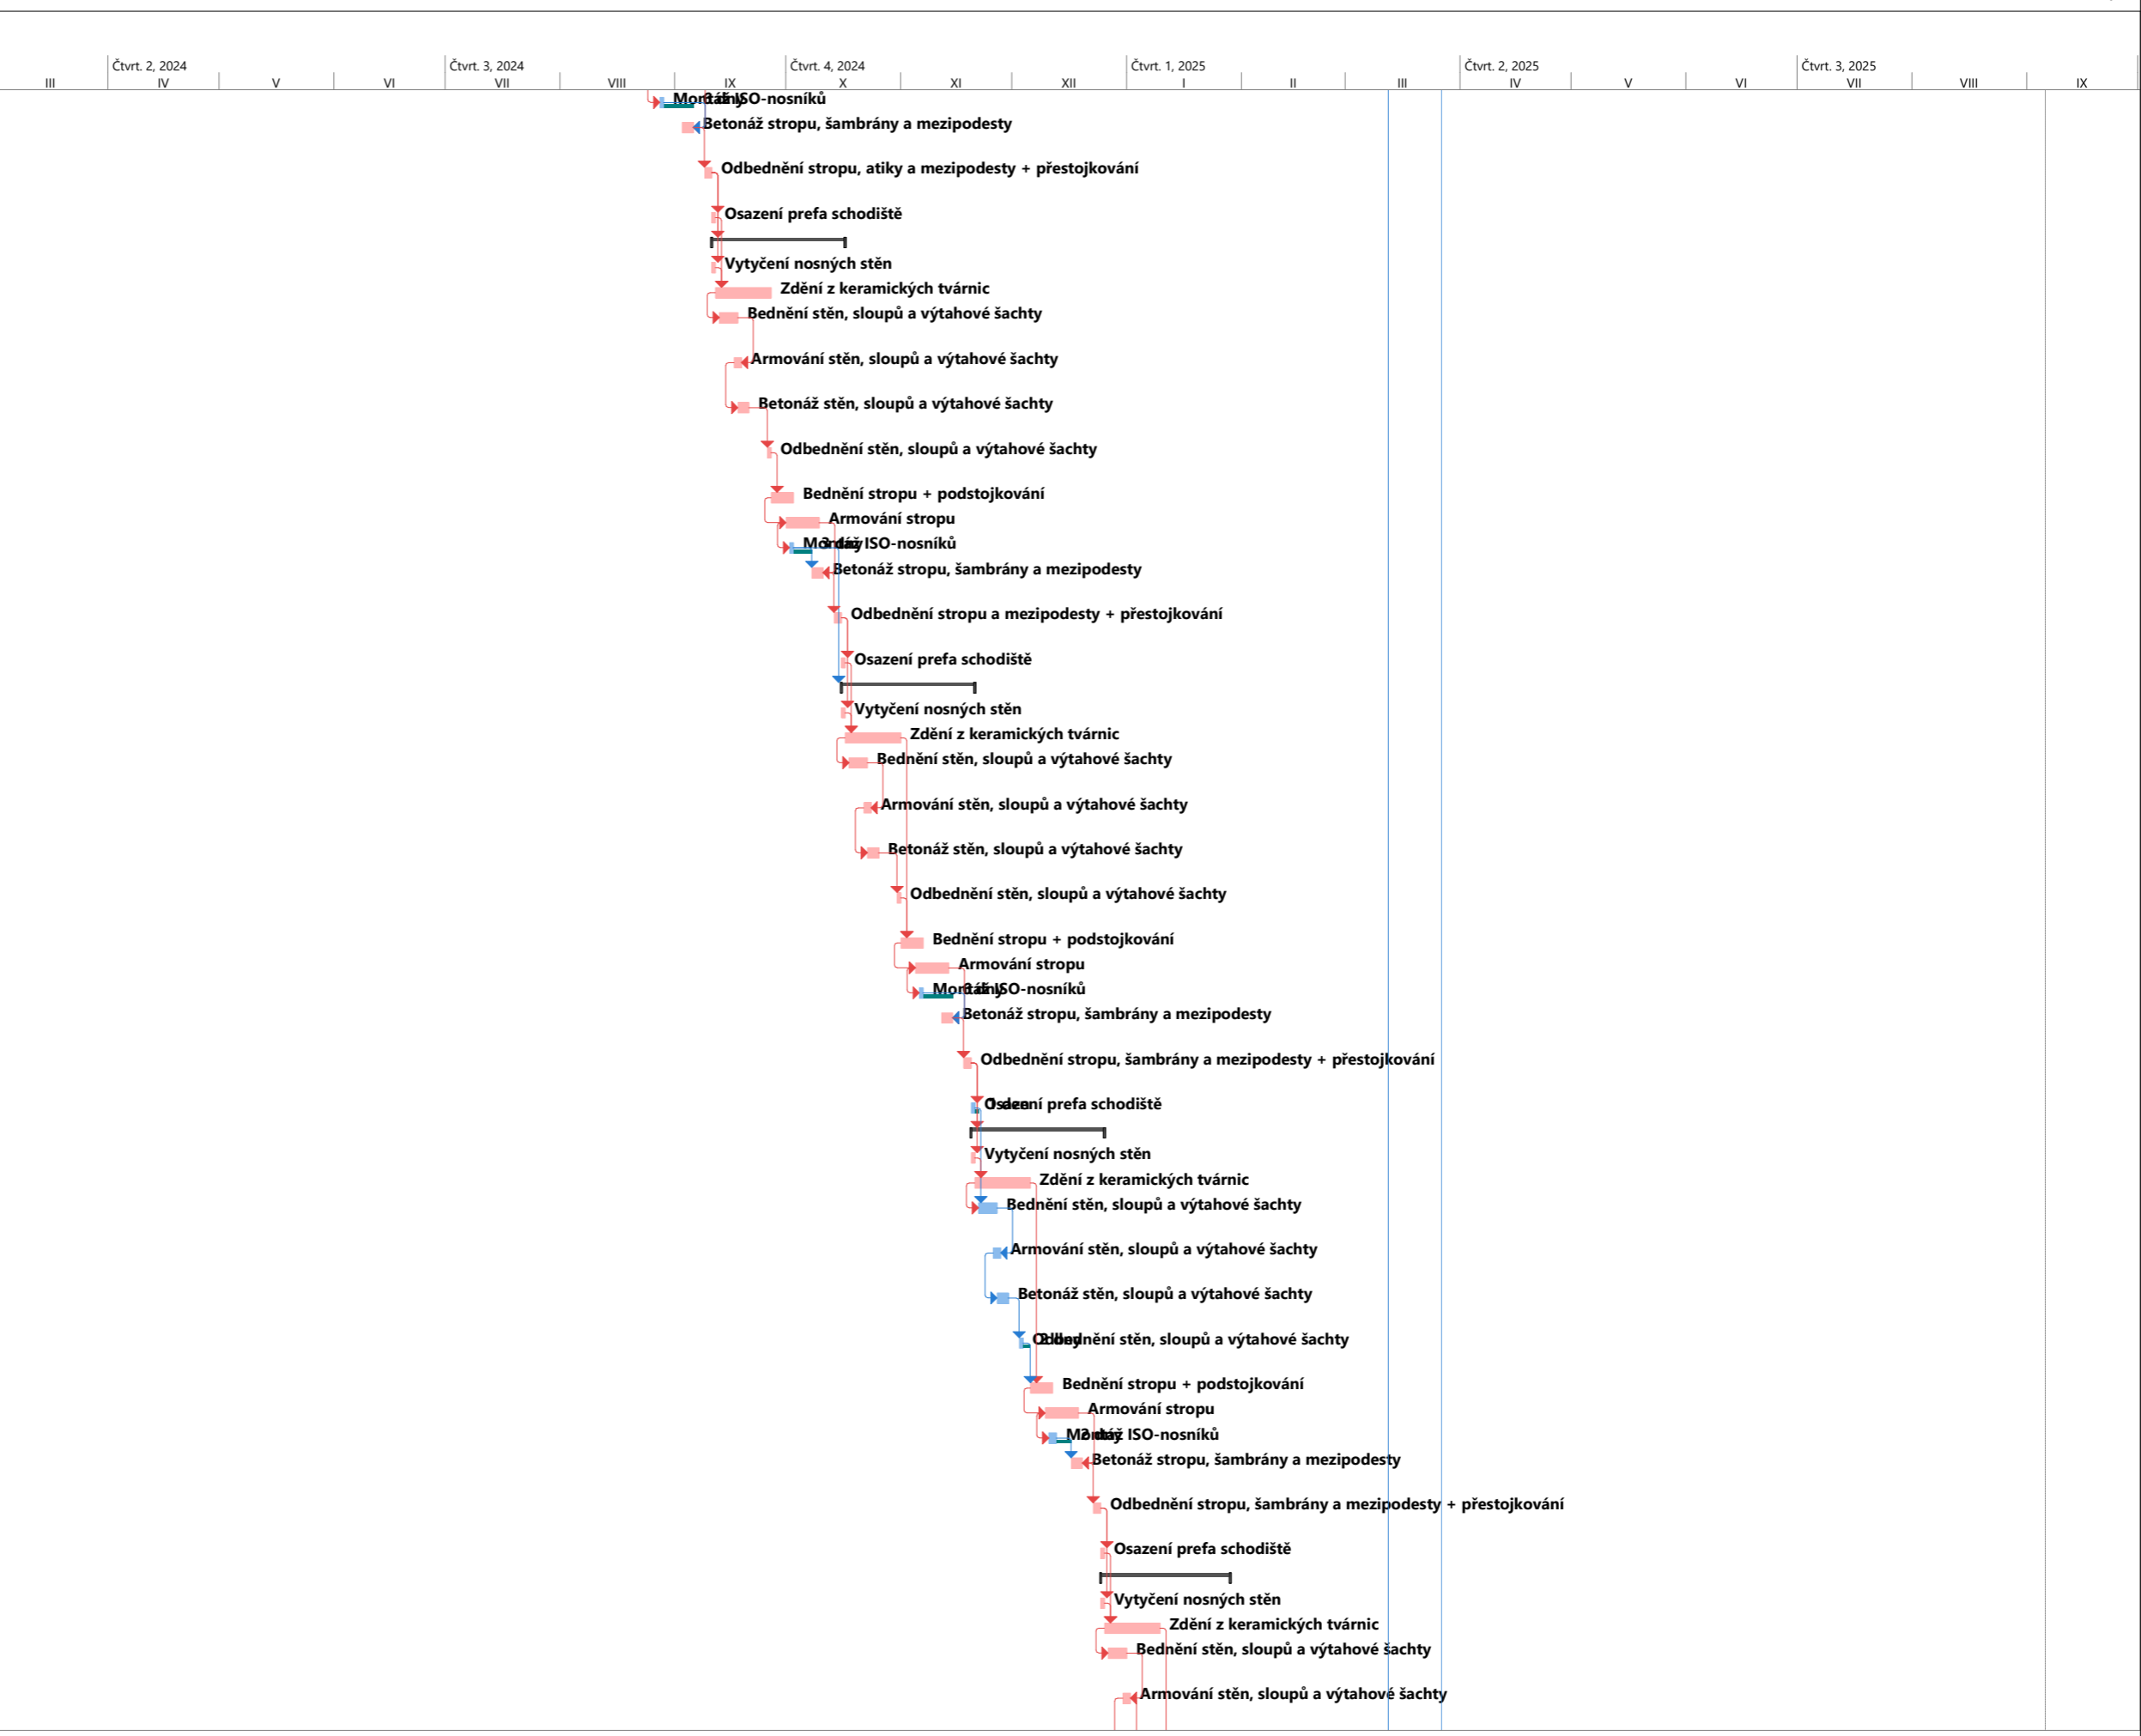


Kritický		Milník		Souhrn projektu		Neaktivní milník		Ruční úkoly zahrnuté v souhrnném úkolu		Vnější úkoly	
Rozdělení kritického úkolu		Časová rezerva		Zahrnutý kritický		Neaktivní souhrn		Ruční souhrn		Vnější milník	
Úkol		Skuz		Rozdělení zahrnutého kritického úkolu		Ruční úkol		Pouze zahájení		Konečný termín	
Rozdělení		Souhrnný		Neaktivní úkol		Pouze s dobou trvání		Pouze s datem dokončení		Průběh	

ID	Rež úko	Název	Doba trvání	Zahájení	Dokončení
108		Betonáž stěn, sloupů a výtahové šachty	3 dny	01.01. 25	03.01. 25
109		Odbednění stěn, sloupů a výtahové šachty	1 den	09.01. 25	09.01. 25
110		Bednění stropu + podstojkování	4 dny	10.01. 25	15.01. 25
111		Armování stropu	7 dny	14.01. 25	22.01. 25
112		Montáž ISO-nosníků	2 dny	15.01. 25	16.01. 25
113		Betonáž stropu, šambrány a mezipodesty	3 dny	21.01. 25	23.01. 25
114		Odbednění stropu, šambrány a mezipodesty + přestojkování	2 dny	27.01. 25	28.01. 25
115		Zastřešení	65 dny	29.01. 25	29.04. 25
116		Penetrační nátěr	1 den	29.01. 25	29.01. 25
117		Parozábrana	2 dny	30.01. 25	31.01. 25
118		Montáž střešních vpustí	2 dny	10.02. 25	11.02. 25
119		Provedení tepelné izolace - EPS	5 dny	27.03. 25	02.04. 25
120		Geotextilie	1 den	02.04. 25	02.04. 25
121		Provedení tepelné izoalce - kompenzační díly	3 dny	03.04. 25	07.04. 25
122		Asfaltový pás střechy a teras 4.NP	3 dny	07.04. 25	09.04. 25
123		HI folie	2 dny	09.04. 25	10.04. 25
124		Provedení pochozích vrstev střechy a teras 4.NP	9 dny	10.04. 25	22.04. 25
125		Montáž klempířských prvků	2 dny	21.04. 25	22.04. 25
126		Montáž technologie	5 dny	23.04. 25	29.04. 25
127		Montáž stavebního výtahu	1 den	30.01. 25	30.01. 25
128		Hrubé vnitřní práce	62 dny	02.01. 25	28.03. 25
129		1.PP	51 dny	02.01. 25	13.03. 25
130		Penetrační nátěr stěn a sloupů	5 dny	02.01. 25	08.01. 25
131		Zateplení podhledu a stěn - MW	4 dny	06.01. 25	09.01. 25
132		Provedení omítek	5 dny	08.01. 25	14.01. 25
133		Hrubý rozvod dešťové kanalizace pod stropem	2 dny	14.01. 25	15.01. 25
134		Hrubý rozvod splaškové kanalizace pod stropem	2 dny	16.01. 25	17.01. 25
135		Hrubý rozvod VZT pod stropem	2 dny	27.01. 25	28.01. 25
136		Hrubý rozvod vodovodu pod stropem	2 dny	29.01. 25	30.01. 25
137		Zdění příček	2 dny	31.01. 25	03.02. 25
138		Hrubý rozvod VZT	1 den	26.02. 25	26.02. 25
139		Hrubý rozvod kanalizace	2 dny	26.02. 25	27.02. 25
140		Hrubý rozvod vodovodu	2 dny	28.02. 25	03.03. 25
141		Hrubý rozvod elektro	3 dny	28.02. 25	04.03. 25
142		Hrubý rozvod pro vytápění	2 dny	04.03. 25	05.03. 25
143		Hrubý rozvod pro hydrant	1 den	13.03. 25	13.03. 25
144		1.NP	42 dny	16.01. 25	14.03. 25
145		Stoupací potrubí dešťové kanaliza	2 dny	16.01. 25	17.01. 25
146		Stoupací potrubí splaškové kanalizace	2 dny	20.01. 25	21.01. 25
147		Montáž výplní otvorů	1 den	28.01. 25	28.01. 25
148		Montáž oken	2 dny	28.01. 25	29.01. 25
149		Stoupací potrubí VZT	2 dny	29.01. 25	30.01. 25
150		Stoupací potrubí vodovodu	2 dny	31.01. 25	03.02. 25
151		Zdění příček - keramika	4 dny	04.02. 25	07.02. 25
152		Zdění příček - YTONG	1 den	26.02. 25	26.02. 25
153		Hrubý rozvod VZT	2 dny	27.02. 25	28.02. 25
154		Hrubý rozvod kanalizace	3 dny	28.02. 25	04.03. 25
155		Hrubý rozvod vodovodu	2 dny	04.03. 25	05.03. 25
156		Hrubý rozvod elektro	3 dny	05.03. 25	07.03. 25
157		Hrubý rozvod vytápění	2 dny	06.03. 25	07.03. 25
158		Hrubý rozvod pro hydrant	1 den	14.03. 25	14.03. 25
159		2.NP	34 dny	29.01. 25	17.03. 25
160		Stoupací potrubí dešťové kanaliza	2 dny	29.01. 25	30.01. 25
161		Stoupací potrubí splaškové kanalizace	2 dny	29.01. 25	30.01. 25
162		Montáž výplní otvorů	1 den	29.01. 25	29.01. 25
163		Montáž oken	2 dny	30.01. 25	31.01. 25
164		Stoupací potrubí VZT	1 den	31.01. 25	31.01. 25
165		Stoupací potrubí vodovodu	1 den	04.02. 25	04.02. 25


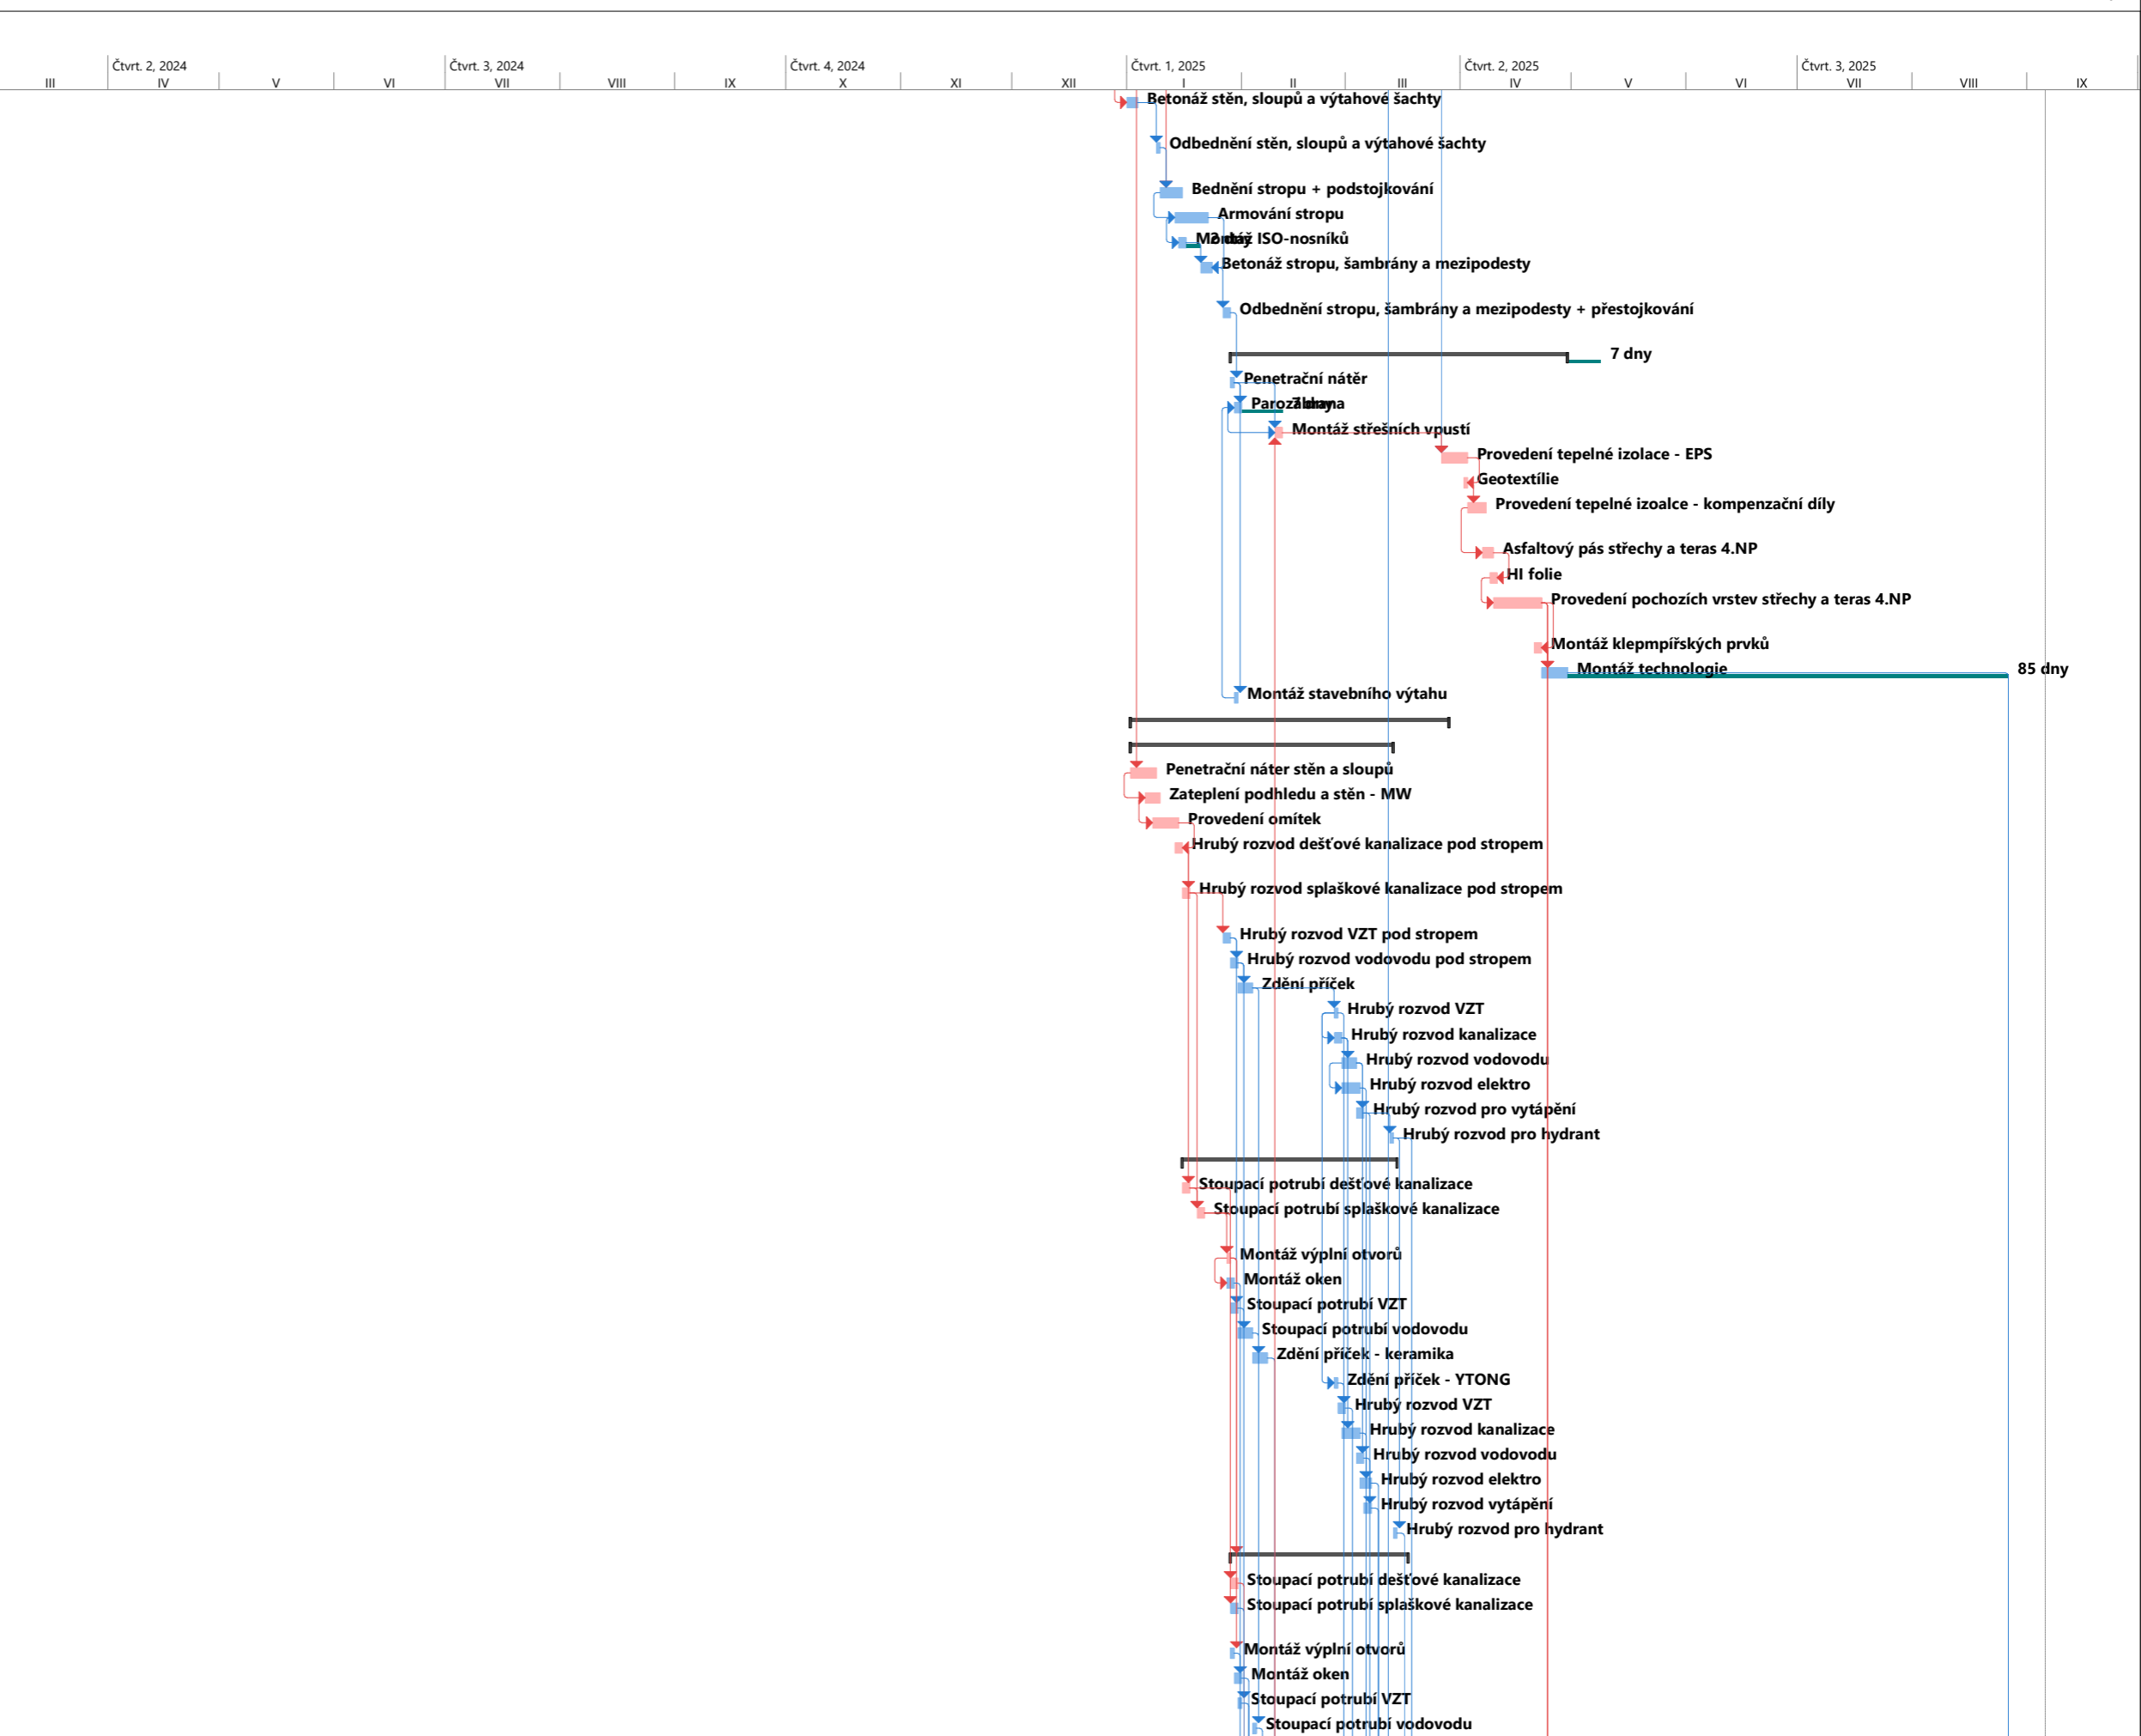


Kritický		Milník		Souhrn projektu		Neaktivní milník		Ruční úkoly zahrnuté v souhrnném úkolu		Vnější úkoly	
Rozdělení kritického úkolu		Časová rezerva		Zahrnutý kritický		Neaktivní souhrn		Ruční souhrn		Vnější milník	
Úkol		Skluz		Rozdělení zahrnutého kritického úkolu		Ruční úkol		Pouze zahájení		Konečný termín	
Rozdělení		Souhrnný		Neaktivní úkol		Pouze s dobou trvání		Pouze s datem dokončení		Průběh	


ID	Rež úko	Název	Doba trvání	Zahájení	Dokončení
166		Zdění příček - keramika	4 dny	10.02. 25	13.02. 25
167		Zdění příček - YTONG	1 den	27.02. 25	27.02. 25
168		Hrubý rozvod VZT	2 dny	03.03. 25	04.03. 25
169		Hrubý rozvod kanalizace	3 dny	05.03. 25	07.03. 25
170		Hrubý rozvod vodovodu	2 dny	06.03. 25	07.03. 25
171		Hrubý rozvod elektro	3 dny	10.03. 25	12.03. 25
172		Hrubý rozvod vytápění	2 dny	10.03. 25	11.03. 25
173		Hrubý rozvod pro hydrant	1 den	17.03. 25	17.03. 25
174		3.NP	34 dny	30.01. 25	18.03. 25
175		Stoupací potrubí dešťové kanaliza	2 dny	31.01. 25	03.02. 25
176		Stoupací potrubí splaškové kanalizace	2 dny	31.01. 25	03.02. 25
177		Montáž výplní otvorů	1 den	30.01. 25	30.01. 25
178		Montáž oken	2 dny	03.02. 25	04.02. 25
179		Stoupací potrubí VZT	1 den	03.02. 25	03.02. 25
180		Stoupací potrubí vodovodu	1 den	05.02. 25	05.02. 25
181		Zdění příček - keramika	4 dny	14.02. 25	19.02. 25
182		Zdění příček - YTONG	1 den	28.02. 25	28.02. 25
183		Hrubý rozvod VZT	1 den	05.03. 25	05.03. 25
184		Hrubý rozvod kanalizace	3 dny	10.03. 25	12.03. 25
185		Hrubý rozvod vodovodu	2 dny	10.03. 25	11.03. 25
186		Hrubý rozvod elektro	3 dny	13.03. 25	17.03. 25
187		Hrubý rozvod vytápění	2 dny	12.03. 25	13.03. 25
188		Hrubý rozvod pro hydrant	1 den	18.03. 25	18.03. 25
189		4.NP	35 dny	31.01. 25	20.03. 25
190		Stoupací potrubí dešťové kanaliza	2 dny	04.02. 25	05.02. 25
191		Stoupací potrubí splaškové kanalizace	2 dny	04.02. 25	05.02. 25
192		Montáž výplní otvorů	1 den	31.01. 25	31.01. 25
193		Montáž oken	2 dny	05.02. 25	06.02. 25
194		Stoupací potrubí VZT	2 dny	04.02. 25	05.02. 25
195		Stoupací potrubí vodovodu	2 dny	06.02. 25	07.02. 25
196		Zdění příček - keramika	4 dny	20.02. 25	25.02. 25
197		Zdění příček - YTONG	1 den	03.03. 25	03.03. 25
198		Hrubý rozvod VZT	1 den	06.03. 25	06.03. 25
199		Hrubý rozvod kanalizace	2 dny	13.03. 25	14.03. 25
200		Hrubý rozvod vodovodu	2 dny	12.03. 25	13.03. 25
201		Hrubý rozvod elektro	3 dny	18.03. 25	20.03. 25
202		Hrubý rozvod vytápění	2 dny	14.03. 25	17.03. 25
203		Hrubý rozvod pro hydrant	1 den	19.03. 25	19.03. 25
204		5.NP	37 dny	06.02. 25	28.03. 25
205		Stoupací potrubí dešťové kanaliza	2 dny	06.02. 25	07.02. 25
206		Stoupací potrubí splaškové kanalizace	2 dny	06.02. 25	07.02. 25
207		Montáž výplní otvorů	1 den	10.02. 25	10.02. 25
208		Montáž oken	2 dny	14.02. 25	17.02. 25
209		Stoupací potrubí VZT	2 dny	17.02. 25	18.02. 25
210		Stoupací potrubí vodovodu	2 dny	19.02. 25	20.02. 25
211		Zdění příček - keramika	4 dny	04.03. 25	07.03. 25
212		Zdění příček - YTONG	1 den	10.03. 25	10.03. 25
213		Hrubý rozvod VZT	1 den	11.03. 25	11.03. 25
214		Hrubý rozvod kanalizace	2 dny	17.03. 25	18.03. 25
215		Hrubý rozvod vodovodu	2 dny	19.03. 25	20.03. 25
216		Hrubý rozvod elektro	3 dny	21.03. 25	25.03. 25
217		Hrubý rozvod vytápění	2 dny	26.03. 25	27.03. 25
218		Hrubý rozvod pro hydrant	1 den	28.03. 25	28.03. 25
219		Úpravy povrchů	50 dny	19.03. 25	27.05. 25
220		1.PP	20 dny	19.03. 25	15.04. 25
221		Zakrytí vnitřních výplňových otvorů	1 den	19.03. 25	19.03. 25
222		Kročejová izolace	1 den	11.04. 25	11.04. 25
223		Provedení hrubé podlahy	3 dny	11.04. 25	15.04. 25
224		1.NP	33 dny	20.03. 25	05.05. 25
225		Zakrytí vnitřních výplňových otvorů	1 den	20.03. 25	20.03. 25
226		Provedení tenkovrstvé omítky	6 dny	20.03. 25	27.03. 25
227		Provedení jádrové omítky	4 dny	20.03. 25	25.03. 25
228		Provedení štukové omítky	4 dny	25.04. 25	30.04. 25
229		Provedení SDK podhledu	3 dny	01.05. 25	05.05. 25
230		Kročejová izolace	3 dny	14.04. 25	16.04. 25

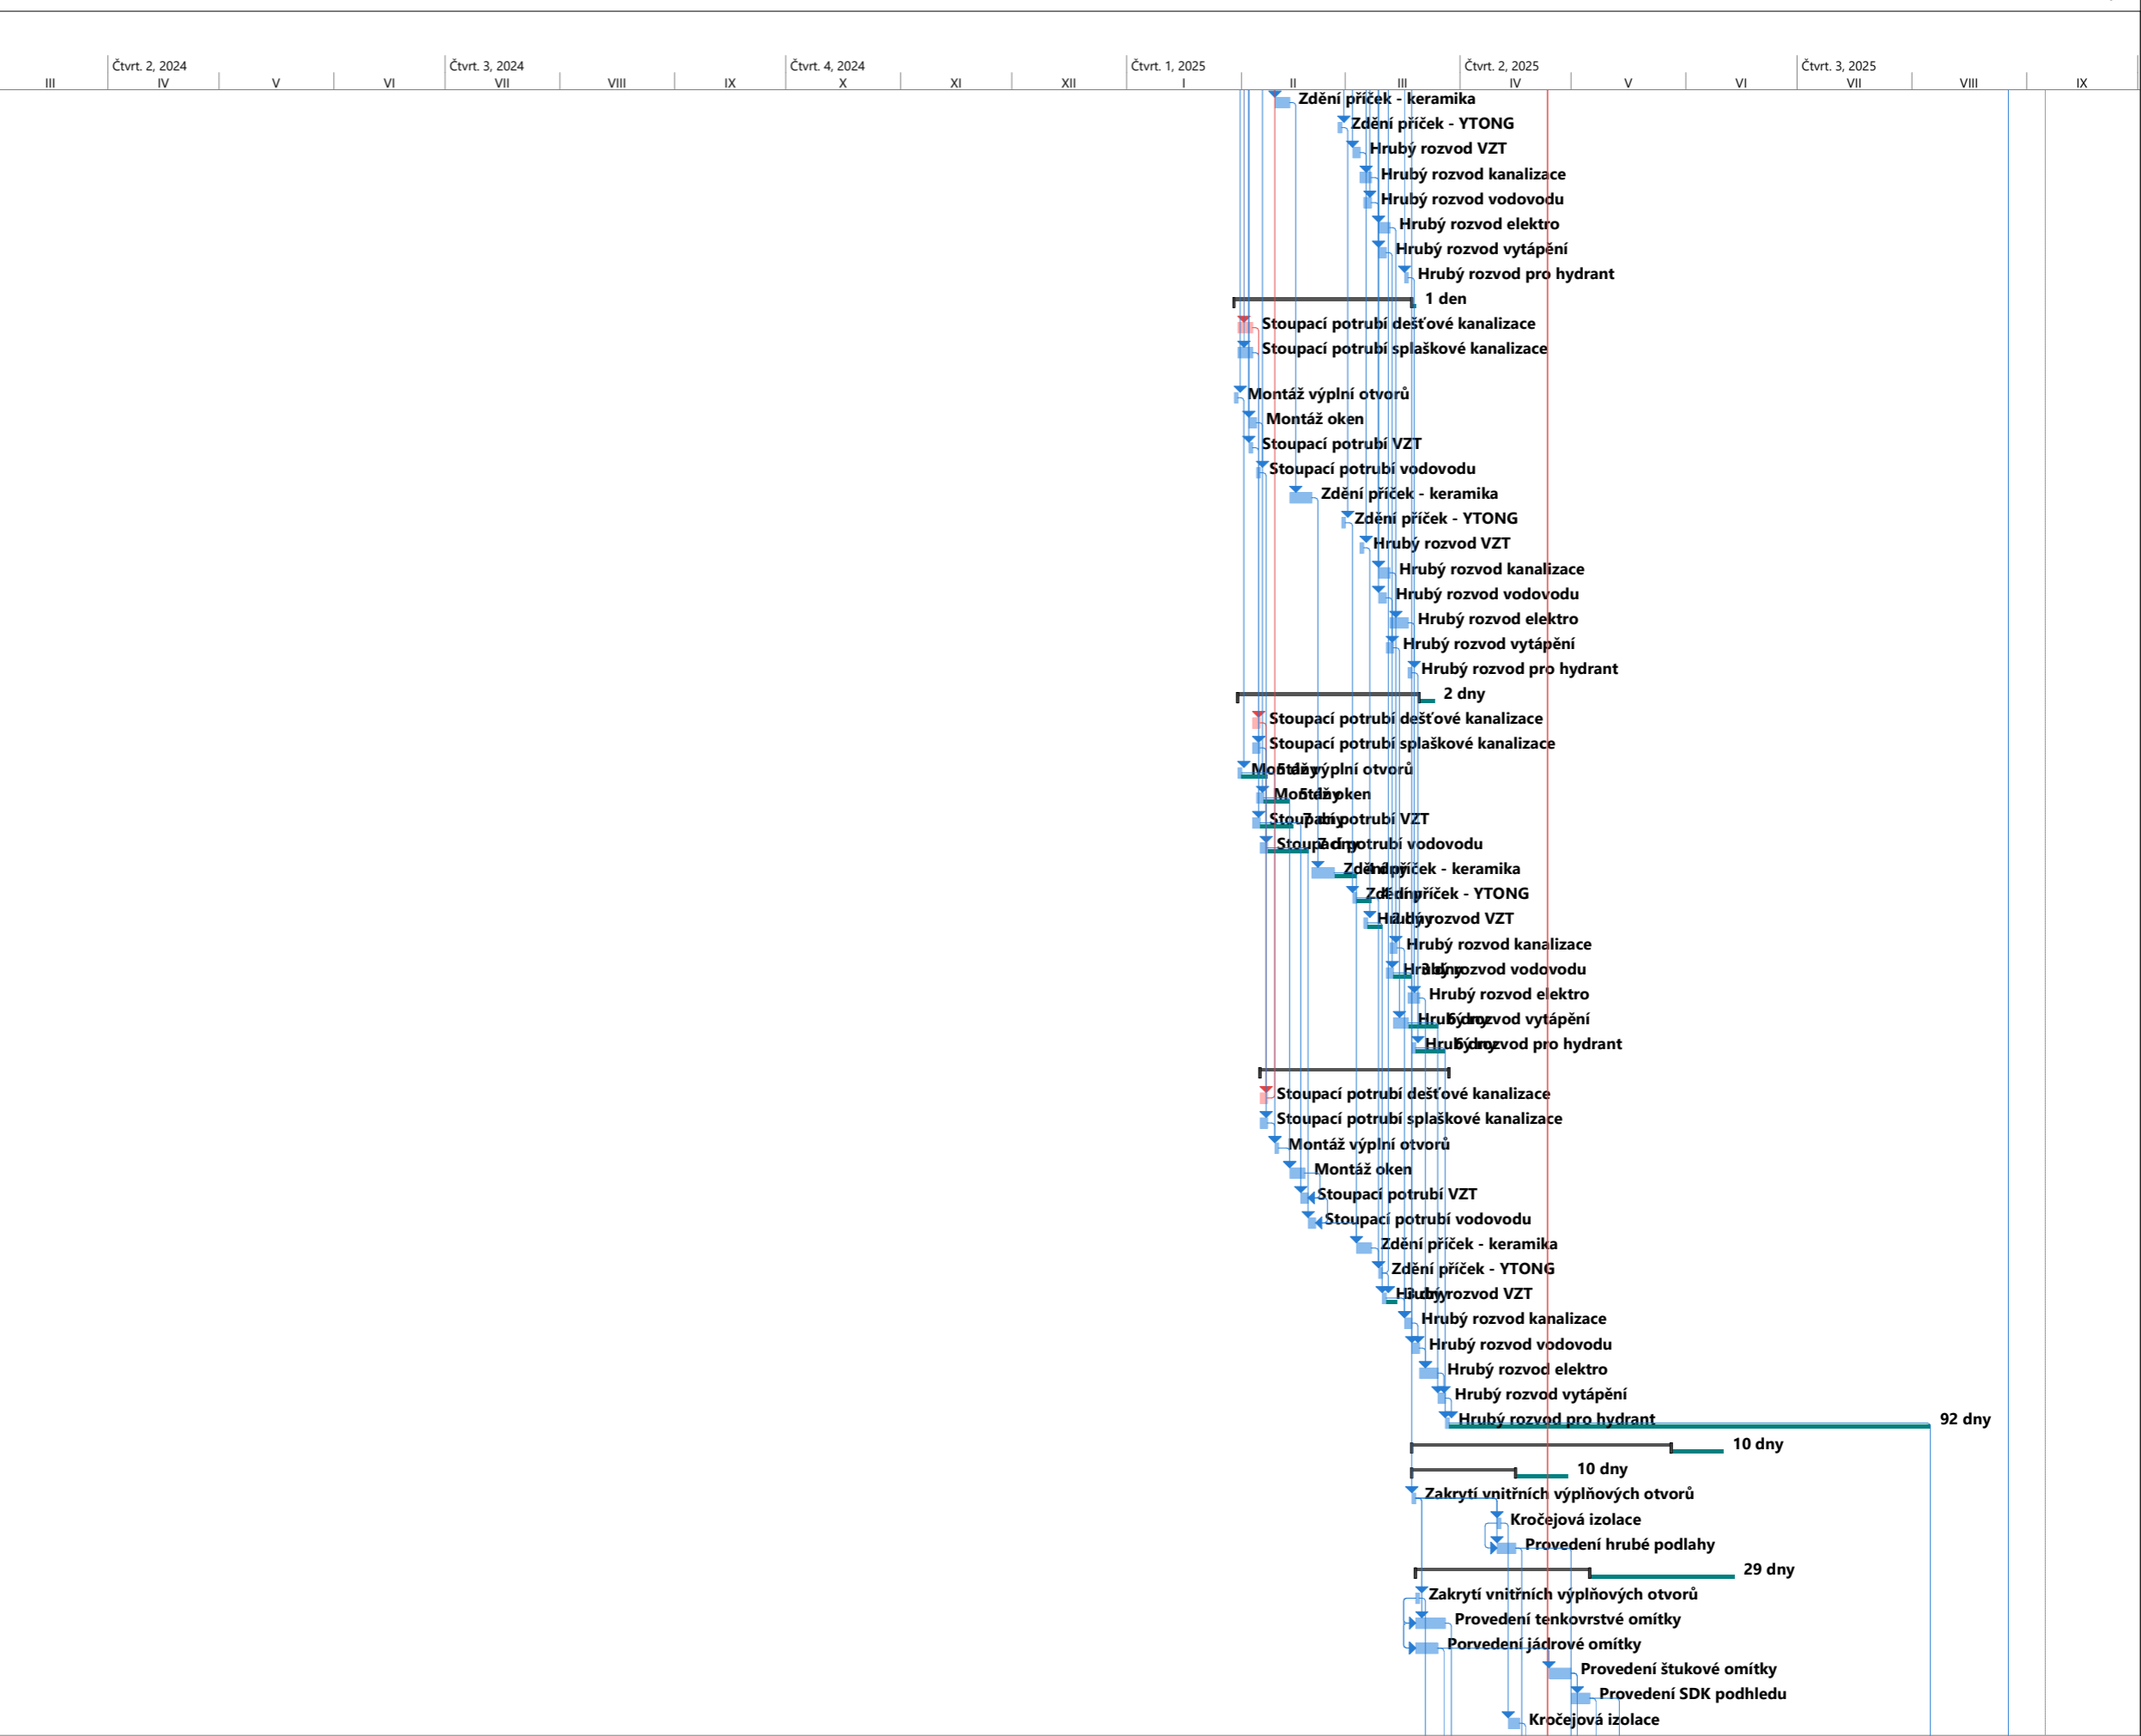

Kritický		Milník		Souhrn projektu		Neaktivní milník		Ruční úkoly zahrnuté v souhrnném úkolu		Vnější úkoly	
Rozdělení kritického úkolu		Časová rezerva		Zahrnutý kritický		Neaktivní souhrn		Ruční souhrn		Vnější milník	
Úkol		Skluz		Rozdělení zahrnutého kritického úkolu		Ruční úkol		Pouze zahájení		Konečný termín	
Rozdělení		Souhrnný		Neaktivní úkol		Pouze s dobou trvání		Pouze s datem dokončení		Průběh	

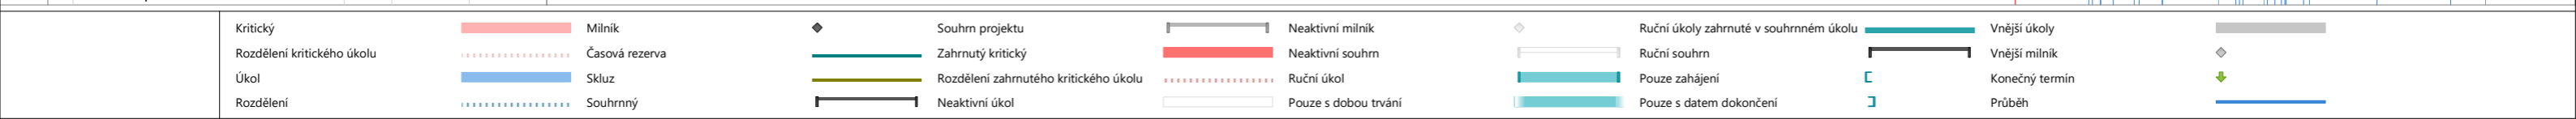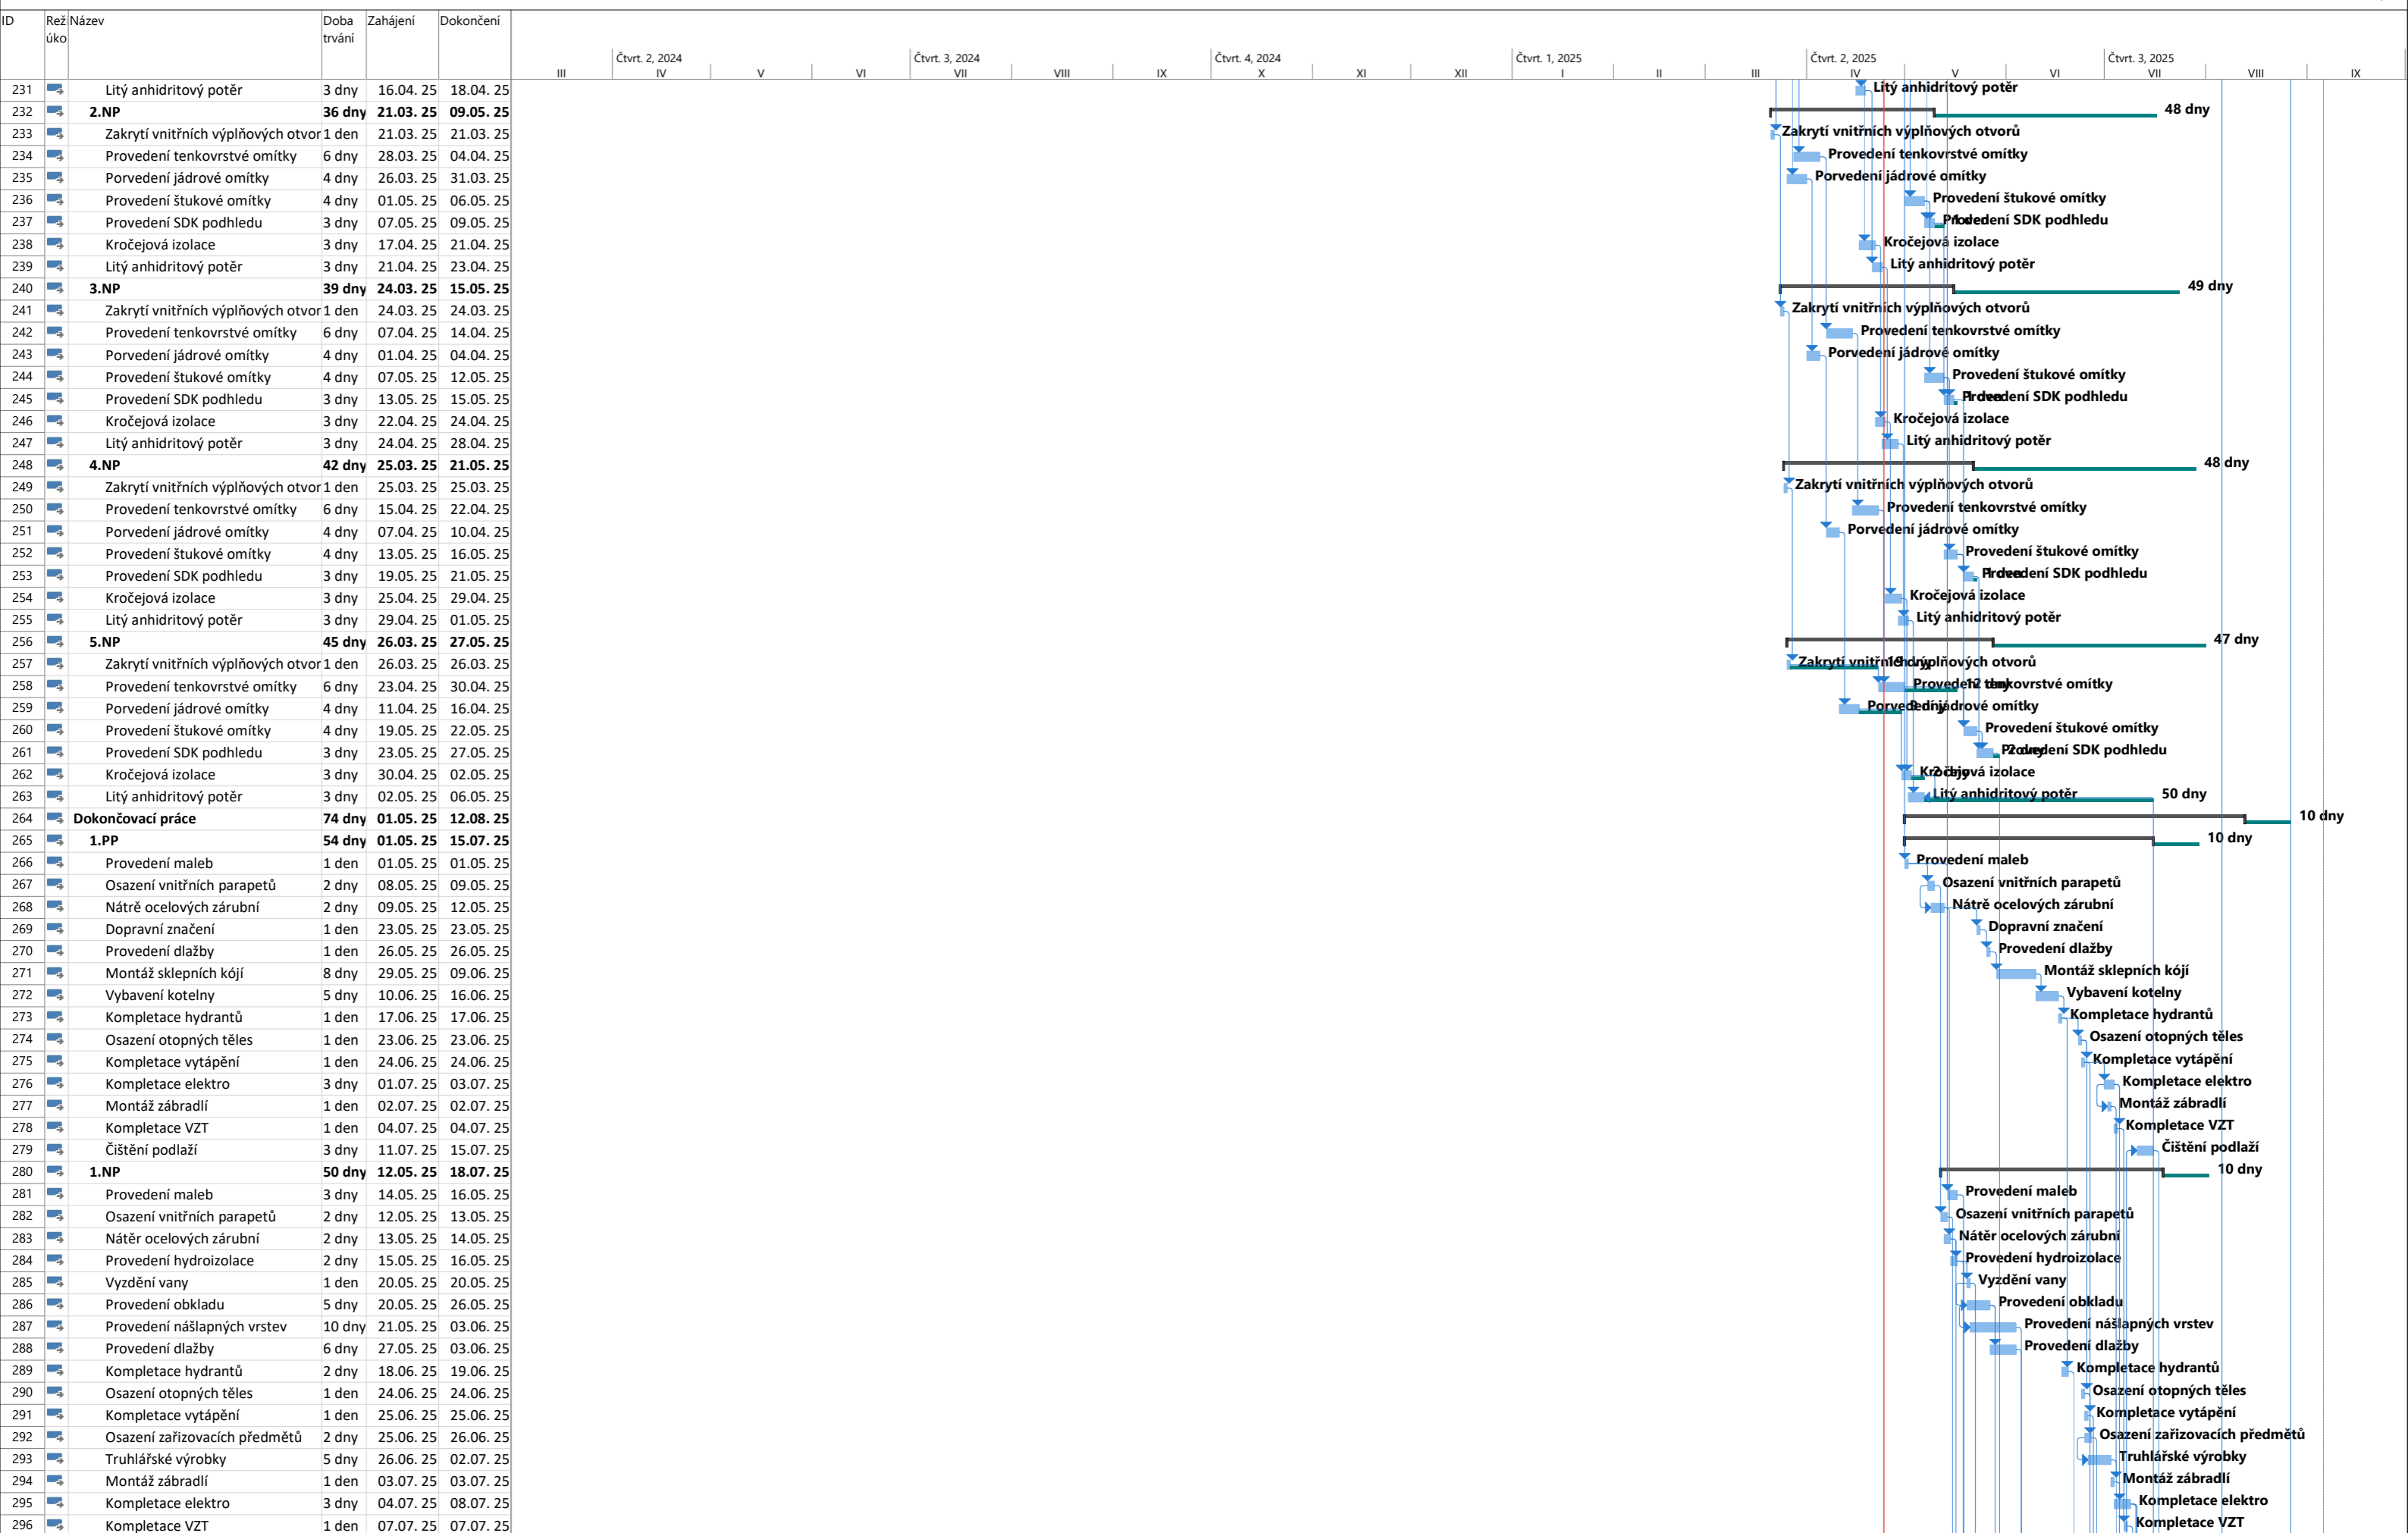


ID	Rež úko	Název	Doba trvání	Zahájení	Dokončení
297		Obložkové zárubně + dveře	3 dny	11.07. 25	15.07. 25
298		Čištění podlaží	3 dny	16.07. 25	18.07. 25
299		2.NP	51 dny	14.05. 25	23.07. 25
300		Provedení maleb	3 dny	19.05. 25	21.05. 25
301		Osazení vnitřních parapetů	2 dny	14.05. 25	15.05. 25
302		Nátěr ocelových zárubní	2 dny	15.05. 25	16.05. 25
303		Provedení hydroizolace	1 den	19.05. 25	19.05. 25
304		Vyzdění vany	1 den	21.05. 25	21.05. 25
305		Provedení obkladu	5 dny	27.05. 25	02.06. 25
306		Provedení nášlapných vrstev	10 dny	04.06. 25	17.06. 25
307		Provedení dlažby	6 dny	04.06. 25	11.06. 25
308		Kompletace hydrantů	1 den	20.06. 25	20.06. 25
309		Osazení otopných těles	1 den	25.06. 25	25.06. 25
310		Kompletace vytápění	1 den	26.06. 25	26.06. 25
311		Osazení zařizovacích předmětů	2 dny	27.06. 25	30.06. 25
312		Truhlářské výrobky	5 dny	03.07. 25	09.07. 25
313		Montáž zábradlí	1 den	04.07. 25	04.07. 25
314		Kompletace elektro	3 dny	09.07. 25	11.07. 25
315		Kompletace VZT	1 den	08.07. 25	08.07. 25
316		Obložkové zárubně + dveře	3 dny	16.07. 25	18.07. 25
317		Čištění podlaží	3 dny	21.07. 25	23.07. 25
318		3.NP	52 dny	16.05. 25	28.07. 25
319		Provedení maleb	3 dny	22.05. 25	26.05. 25
320		Osazení vnitřních parapetů	2 dny	16.05. 25	19.05. 25
321		Nátěr ocelových zárubní	2 dny	19.05. 25	20.05. 25
322		Provedení hydroizolace	1 den	20.05. 25	20.05. 25
323		Vyzdění vany	1 den	22.05. 25	22.05. 25
324		Provedení obkladu	5 dny	03.06. 25	09.06. 25
325		Provedení nášlapných vrstev	10 dny	18.06. 25	01.07. 25
326		Provedení dlažby	6 dny	12.06. 25	19.06. 25
327		Kompletace hydrantů	1 den	23.06. 25	23.06. 25
328		Osazení otopných těles	1 den	26.06. 25	26.06. 25
329		Kompletace vytápění	1 den	27.06. 25	27.06. 25
330		Osazení zařizovacích předmětů	2 dny	01.07. 25	02.07. 25
331		Truhlářské výrobky	5 dny	10.07. 25	16.07. 25
332		Montáž zábradlí	1 den	07.07. 25	07.07. 25
333		Kompletace elektro	3 dny	14.07. 25	16.07. 25
334		Kompletace VZT	1 den	09.07. 25	09.07. 25
335		Obložkové zárubně + dveře	3 dny	21.07. 25	23.07. 25
336		Čištění podlaží	3 dny	24.07. 25	28.07. 25
337		4.NP	53 dny	20.05. 25	31.07. 25
338		Provedení maleb	3 dny	27.05. 25	29.05. 25
339		Osazení vnitřních parapetů	2 dny	20.05. 25	21.05. 25
340		Nátěr ocelových zárubní	2 dny	21.05. 25	22.05. 25
341		Provedení hydroizolace	1 den	21.05. 25	21.05. 25
342		Vyzdění vany	1 den	23.05. 25	23.05. 25
343		Provedení obkladu	5 dny	10.06. 25	16.06. 25
344		Provedení nášlapných vrstev	10 dny	02.07. 25	15.07. 25
345		Provedení dlažby	6 dny	20.06. 25	27.06. 25
346		Kompletace hydrantů	1 den	24.06. 25	24.06. 25
347		Osazení otopných těles	1 den	27.06. 25	27.06. 25
348		Kompletace vytápění	1 den	30.06. 25	30.06. 25
349		Osazení zařizovacích předmětů	2 dny	03.07. 25	04.07. 25
350		Truhlářské výrobky	5 dny	17.07. 25	23.07. 25
351		Montáž zábradlí	1 den	08.07. 25	08.07. 25
352		Kompletace elektro	3 dny	17.07. 25	21.07. 25
353		Kompletace VZT	1 den	10.07. 25	10.07. 25
354		Obložkové zárubně + dveře	3 dny	24.07. 25	28.07. 25
355		Čištění podlaží	3 dny	29.07. 25	31.07. 25
356		5.NP	57 dny	26.05. 25	12.08. 25
357		Provedení maleb	3 dny	30.05. 25	03.06. 25
358		Osazení vnitřních parapetů	2 dny	03.06. 25	04.06. 25
359		Nátěr ocelových zárubní	2 dny	04.06. 25	05.06. 25
360		Provedení hydroizolace	1 den	06.06. 25	06.06. 25
361		Vyzdění vany	1 den	26.05. 25	26.05. 25
362		Provedení obkladu	5 dny	17.06. 25	23.06. 25

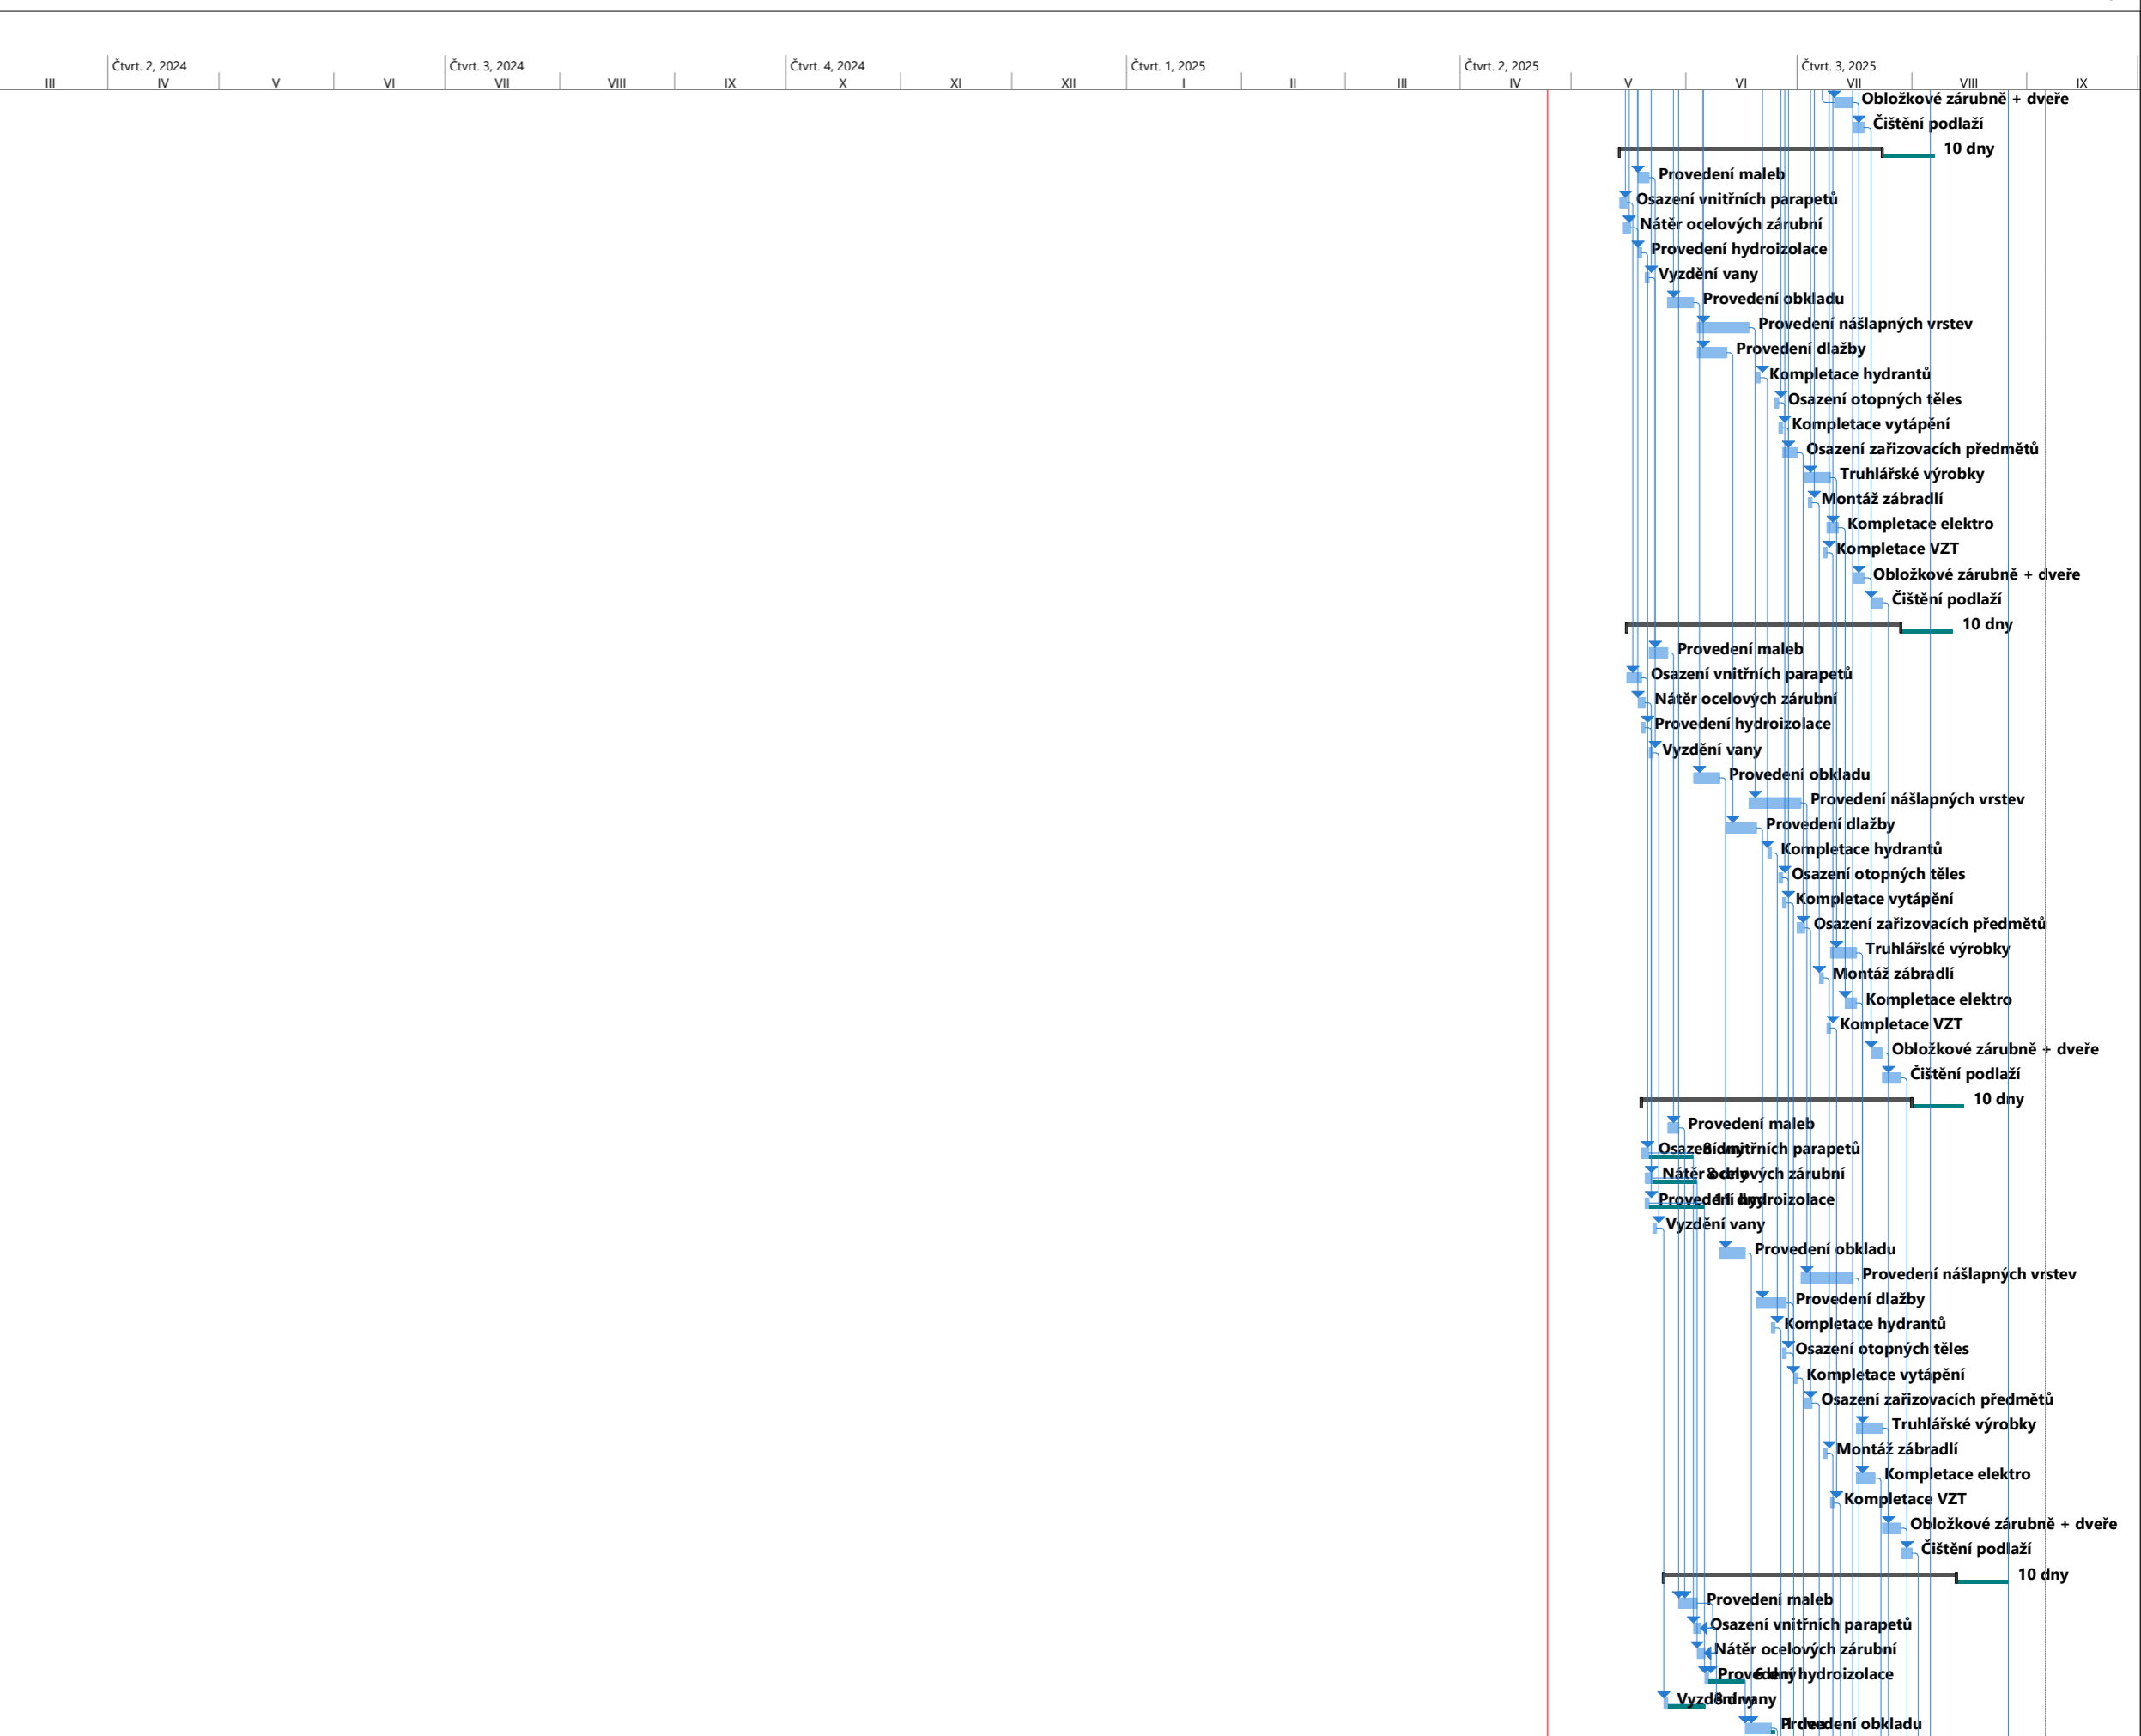

Kritický		Milník		Souhrn projektu		Neaktivní milník		Ruční úkoly zahrnuté v souhrnném úkolu		Vnější úkoly	
Rozdělení kritického úkolu		Časová rezerva		Zahrnutý kritický		Neaktivní souhrn		Ruční souhrn		Vnější milník	
Úkol		Skuz		Rozdělení zahrnutého kritického úkolu		Ruční úkol		Pouze zahájení		Konečný termín	
Rozdělení		Souhrnný		Neaktivní úkol		Pouze s dobou trvání		Pouze s datem dokončení		Průběh	

ID	Rež úko	Název	Doba trvání	Zahájení	Dokončení
363		Provedení nášlapných vrstev	10 dny	16.07. 25	29.07. 25
364		Provedení dlažby	6 dny	30.06. 25	07.07. 25
365		Kompletace hydrantů	1 den	25.06. 25	25.06. 25
366		Osazení otopných těles	1 den	30.06. 25	30.06. 25
367		Kompletace vytápění	1 den	01.07. 25	01.07. 25
368		Osazení zařizovacích předmětů	2 dny	07.07. 25	08.07. 25
369		Truhlářské výrobky	5 dny	24.07. 25	30.07. 25
370		Montáž zábradlí	1 den	09.07. 25	09.07. 25
371		Kompletace elektro	3 dny	22.07. 25	24.07. 25
372		Kompletace VZT	1 den	11.07. 25	11.07. 25
373		Obložkové zárubně + dveře	3 dny	29.07. 25	31.07. 25
374		Čištění podlaží	3 dny	01.08. 25	05.08. 25
375		Finální čištění objektu	5 dny	06.08. 25	12.08. 25
376		Fasádní úpravy	55 dny	23.04. 25	08.07. 25
377		Montáž lešení	9 dny	23.04. 25	05.05. 25
378		KZS - minerální vata	20 dny	30.04. 25	27.05. 25
379		Provedení silikátové probarvené om	15 dny	14.05. 25	03.06. 25
380		Provedení HI	3 dny	03.06. 25	05.06. 25
381		KZS - sokl XPS	2 dny	05.06. 25	06.06. 25
382		Provedení soklové omítky	5 dny	06.06. 25	12.06. 25
383		Oplechování parapetů	3 dny	12.06. 25	16.06. 25
384		Ostatní klempířské prvky	5 dny	17.06. 25	23.06. 25
385		Montáž přístřešku	2 dny	23.06. 25	24.06. 25
386		Provedení hromosvodu	4 dny	25.06. 25	30.06. 25
387		Demontáž lešení	6 dny	01.07. 25	08.07. 25
388		Vnější terénní úpravy	51 dny	25.06. 25	03.09. 25
389		Demontáž stavebního výtahu	1 den	25.06. 25	25.06. 25
390		Provedení areálového osvětlení	2 dny	04.07. 25	07.07. 25
391		Provedení podkladních vrstev	5 dny	08.07. 25	14.07. 25
392		Provedení zpevněných ploch, vč. dopravního značení	12 dny	15.07. 25	30.07. 25
393		Areálové sadové úpravy	5 dny	31.07. 25	06.08. 25
394		HI - soukromé předzahrádky	5 dny	06.08. 25	12.08. 25
395		Podsyp - soukromé předzahrádky	1 den	12.08. 25	12.08. 25
396		Trávník - soukromé předzahrádky	4 dny	13.08. 25	18.08. 25
397		Montáž zábradlí - rampa	3 dny	19.08. 25	21.08. 25
398		Montáž poštovních schránek	1 den	22.08. 25	22.08. 25
399		Montáž košů, laviček a kontejnerů	4 dny	22.08. 25	27.08. 25
400		Demontáž provizorního oplocení	1 den	28.08. 25	28.08. 25
401		Předání stavby	1 den	27.08. 25	27.08. 25
402		Provedení opravy vad a nedodělků	5 dny	28.08. 25	03.09. 25
403		Přejímka	2 dny	04.09. 25	05.09. 25
404		Předání stavby	2 dny	04.09. 25	05.09. 25

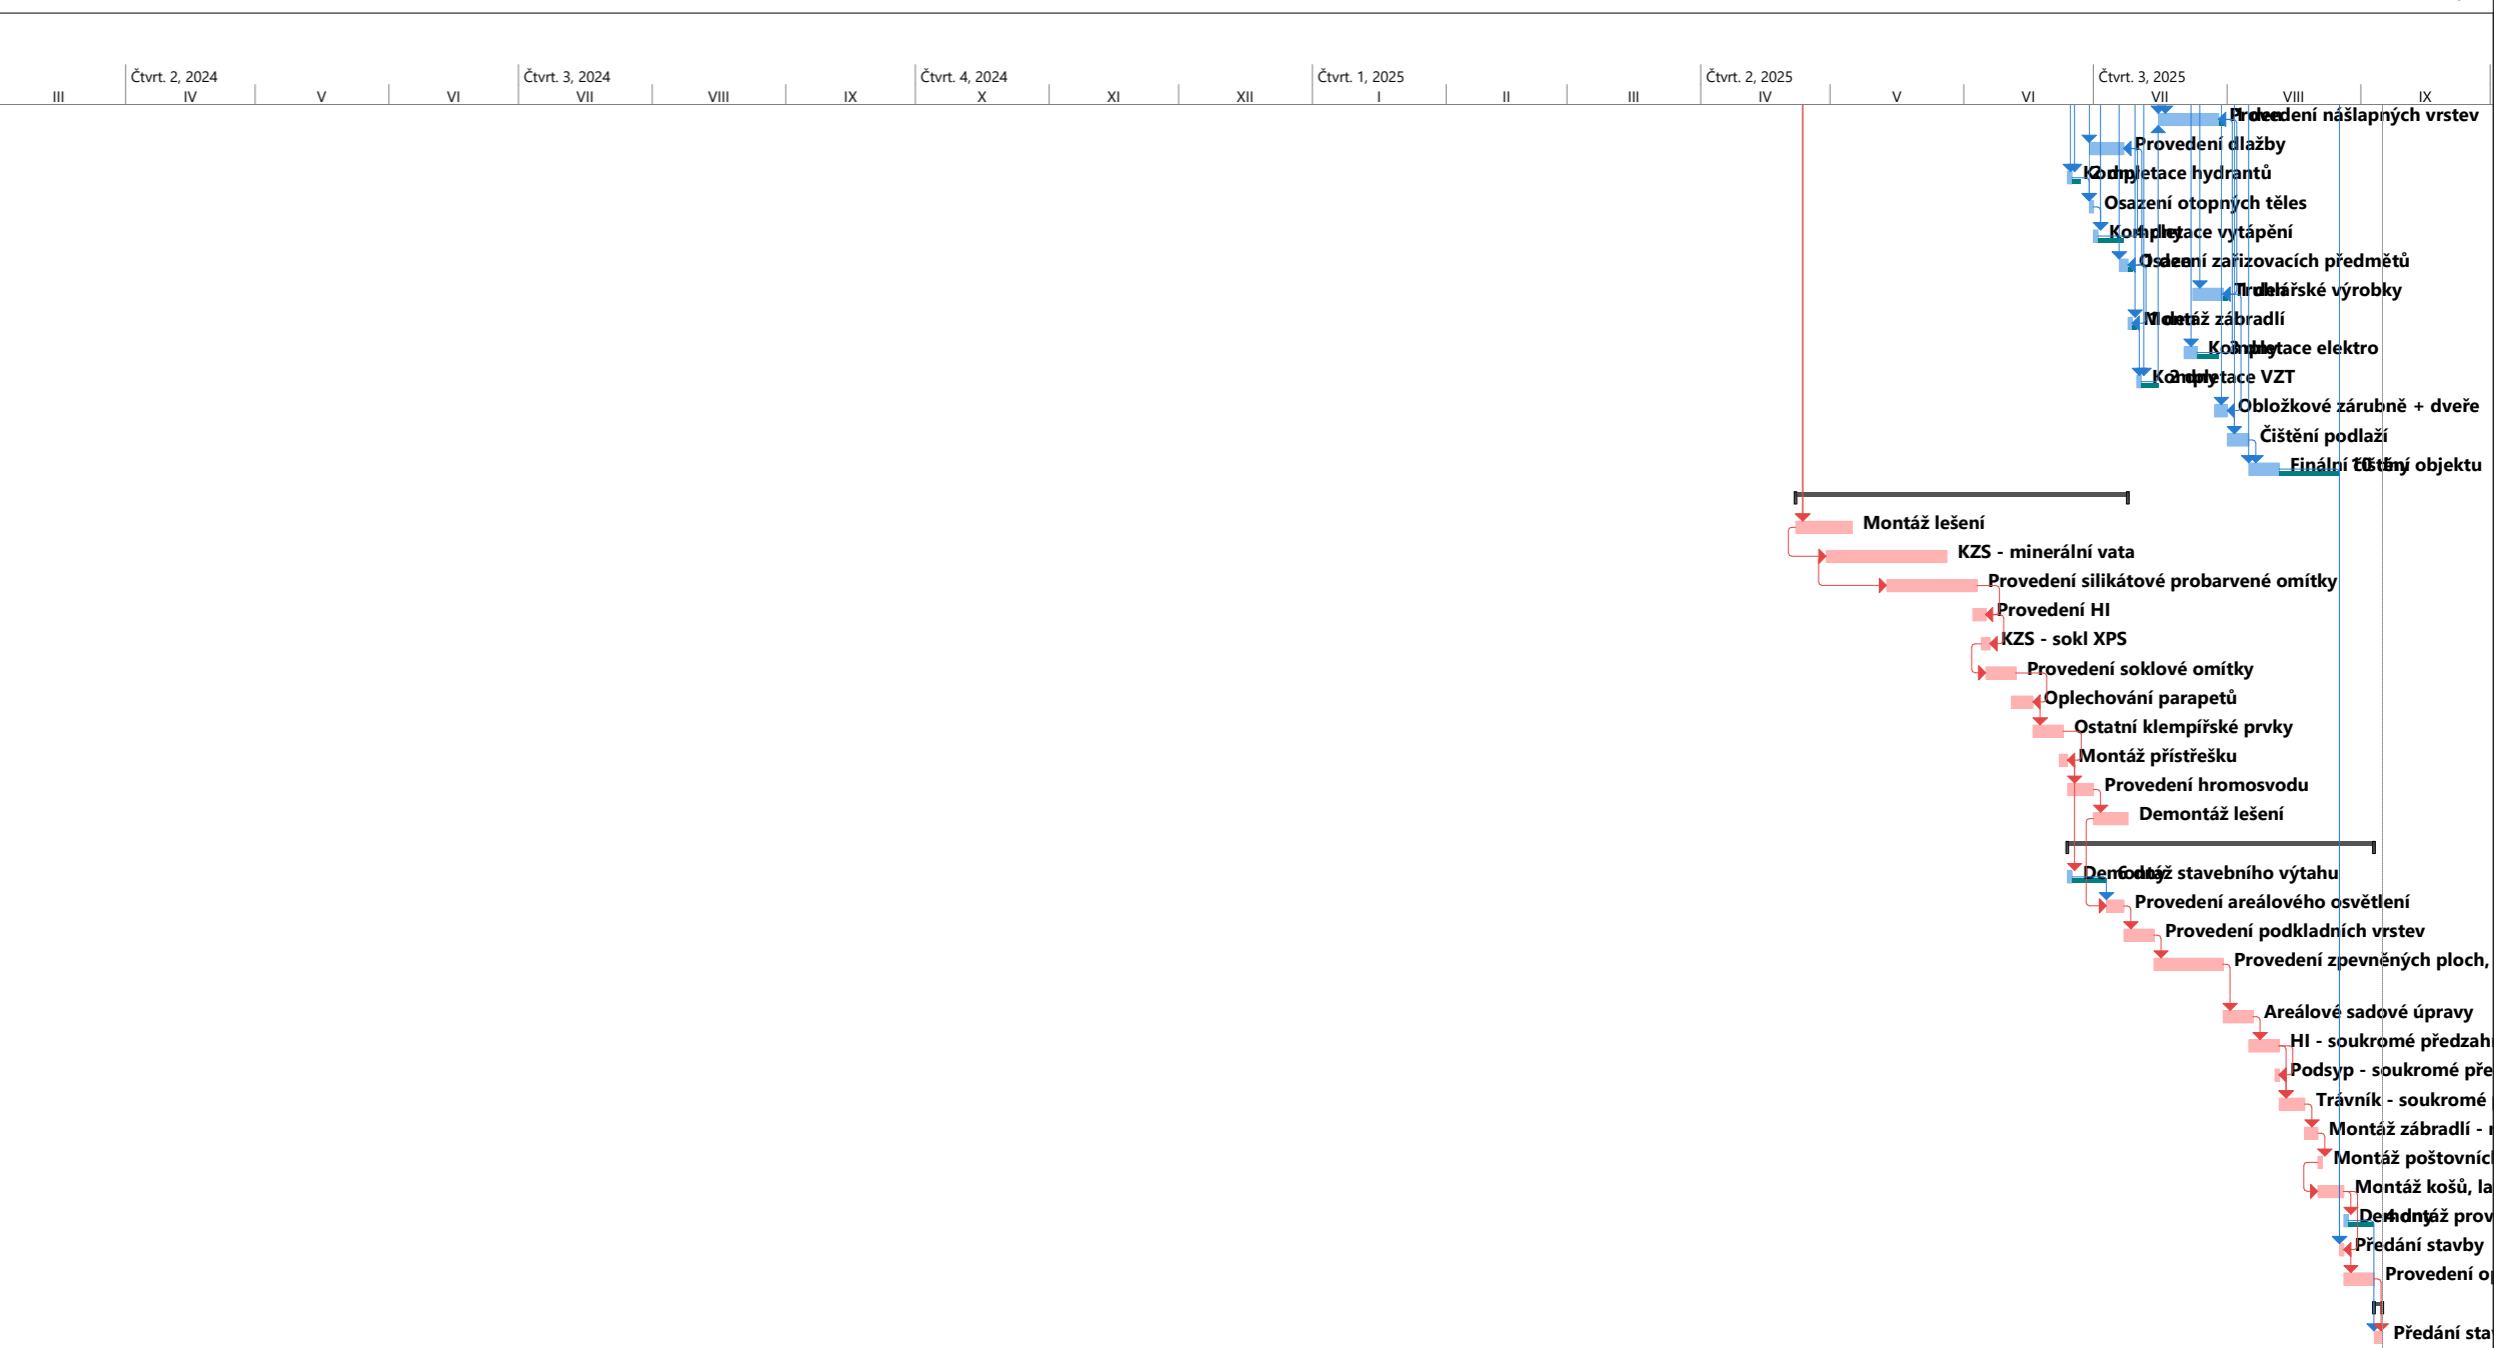

Kritický		Milník		Souhm projektu		Neaktivní milník		Ruční úkoly zahrnuté v souhrnném úkolu		Vnější úkoly	
Rozdělení kritického úkolu		Časová rezerva		Zahrnutý kritický		Neaktivní souhm		Ruční souhm		Vnější milník	
Úkol		Skuz		Rozdělení zahrnutého kritického úkolu		Ruční úkol		Pouze zahájení		Konečný termín	
Rozdělení		Souhrnný		Neaktivní úkol		Pouze s dobou trvání		Pouze s datem dokončení		Průběh	

**ČESKÉ VYSOKÉ
UČENÍ TECHNICKÉ
V PRAZE**

**FAKULTA STAVEBNÍ
KATEDRA TECHNOLOGIE STAVEB**



**DIPLOMOVÁ
PRÁCE**

**STAVEBNĚ TECHNOLOGICKÝ
PROJEKT**

BYTY REMAROVNA – PÍSEK

2024

KATEŘINA

VLASATÁ


VEDOUcí BAKALÁŘSKÉ PRÁCE:

ING. TOMÁŠ VÁCHAL, PH.D.,

ARQUITECTO TÉCNICO

4.2. ČASOPROSTOROVÝ GRAF

ČASOPROSTOROVÝ GRAF

 

DAY: 1 2 

Zpracoval:	Kateřina Vlasatá	Fakulta stavební ČVUT <small>Česká vysoká škola technická v Praze</small>
Konzultant:	Ing. Tomáš Váchal, Ph.D., Arquitecto Técnico	
Rok:	2024	
Předmět:	Diplomová práce	
Úloha:	4. Řešení časové struktury	
Výřez:	Časoprostorový graf	Datum: 30.12.2023 Měřítko: Číslo výřezu: 4.2

**ČESKÉ VYSOKÉ
UČENÍ TECHNICKÉ
V PRAZE**

**FAKULTA STAVEBNÍ
KATEDRA TECHNOLOGIE STAVEB**



**DIPLOMOVÁ
PRÁCE**

**STAVEBNĚ TECHNOLOGICKÝ
PROJEKT**

BYTY REMAROVNA - PÍSEK


2024

**KATEŘINA
VLASATÁ**


**VEDOUCÍ BAKALÁŘSKÉ PRÁCE:
ING. TOMÁŠ VÁCHAL, PH.D.,
ARQUITECTO TÉCNICO**

**4.3. GRAF NASAZENÍ PRACOVNÍKŮ,
STROJŮ A MATERIÁLŮ**

GRAF NASAZENÍ PRACOVNÍKŮ

 

GRAF NASAZENÍ STROJŮ

 

GRAF NASAZENÍ MATERIÁLŮ

