


- stávající fyzické hrany
- nově navrhované fyzické hrany, návrh kolejiště
- stávající VDZ
- nově navrhované VDZ
- ◊ P2 stávající SDZ
- ◊ P2 nově navrhované SDZ
- ⊗ P2 rušené SDZ
- rušené fyzické hrany, VDZ
- nově navrhovaná veřejná zeleň
- nově navrhované stromy
- mobiliář (lavičky, odpadkové koše...)
- zastřešená plocha
- cyklověž
- podpěry zastřešení
- podpěry lávky
- výtah
- zábradlí
- lávka
- obrubníky
- zámková dlažba poježděná vozidly
- kamenná dlažba poježděná vozidly
- plocha chodníku (vějířová dlažba)
- plocha nástupiště (mozaiková dlažba)
- dlažba s hmatovou funkcí pro OOSP
- vozovka s cementobetonovým krytem
- vozovka s asfaltovým krytem
- štěrkové lože (v rámci žst.)
- snížené obruby
- stávající budovy
- hranice stavby

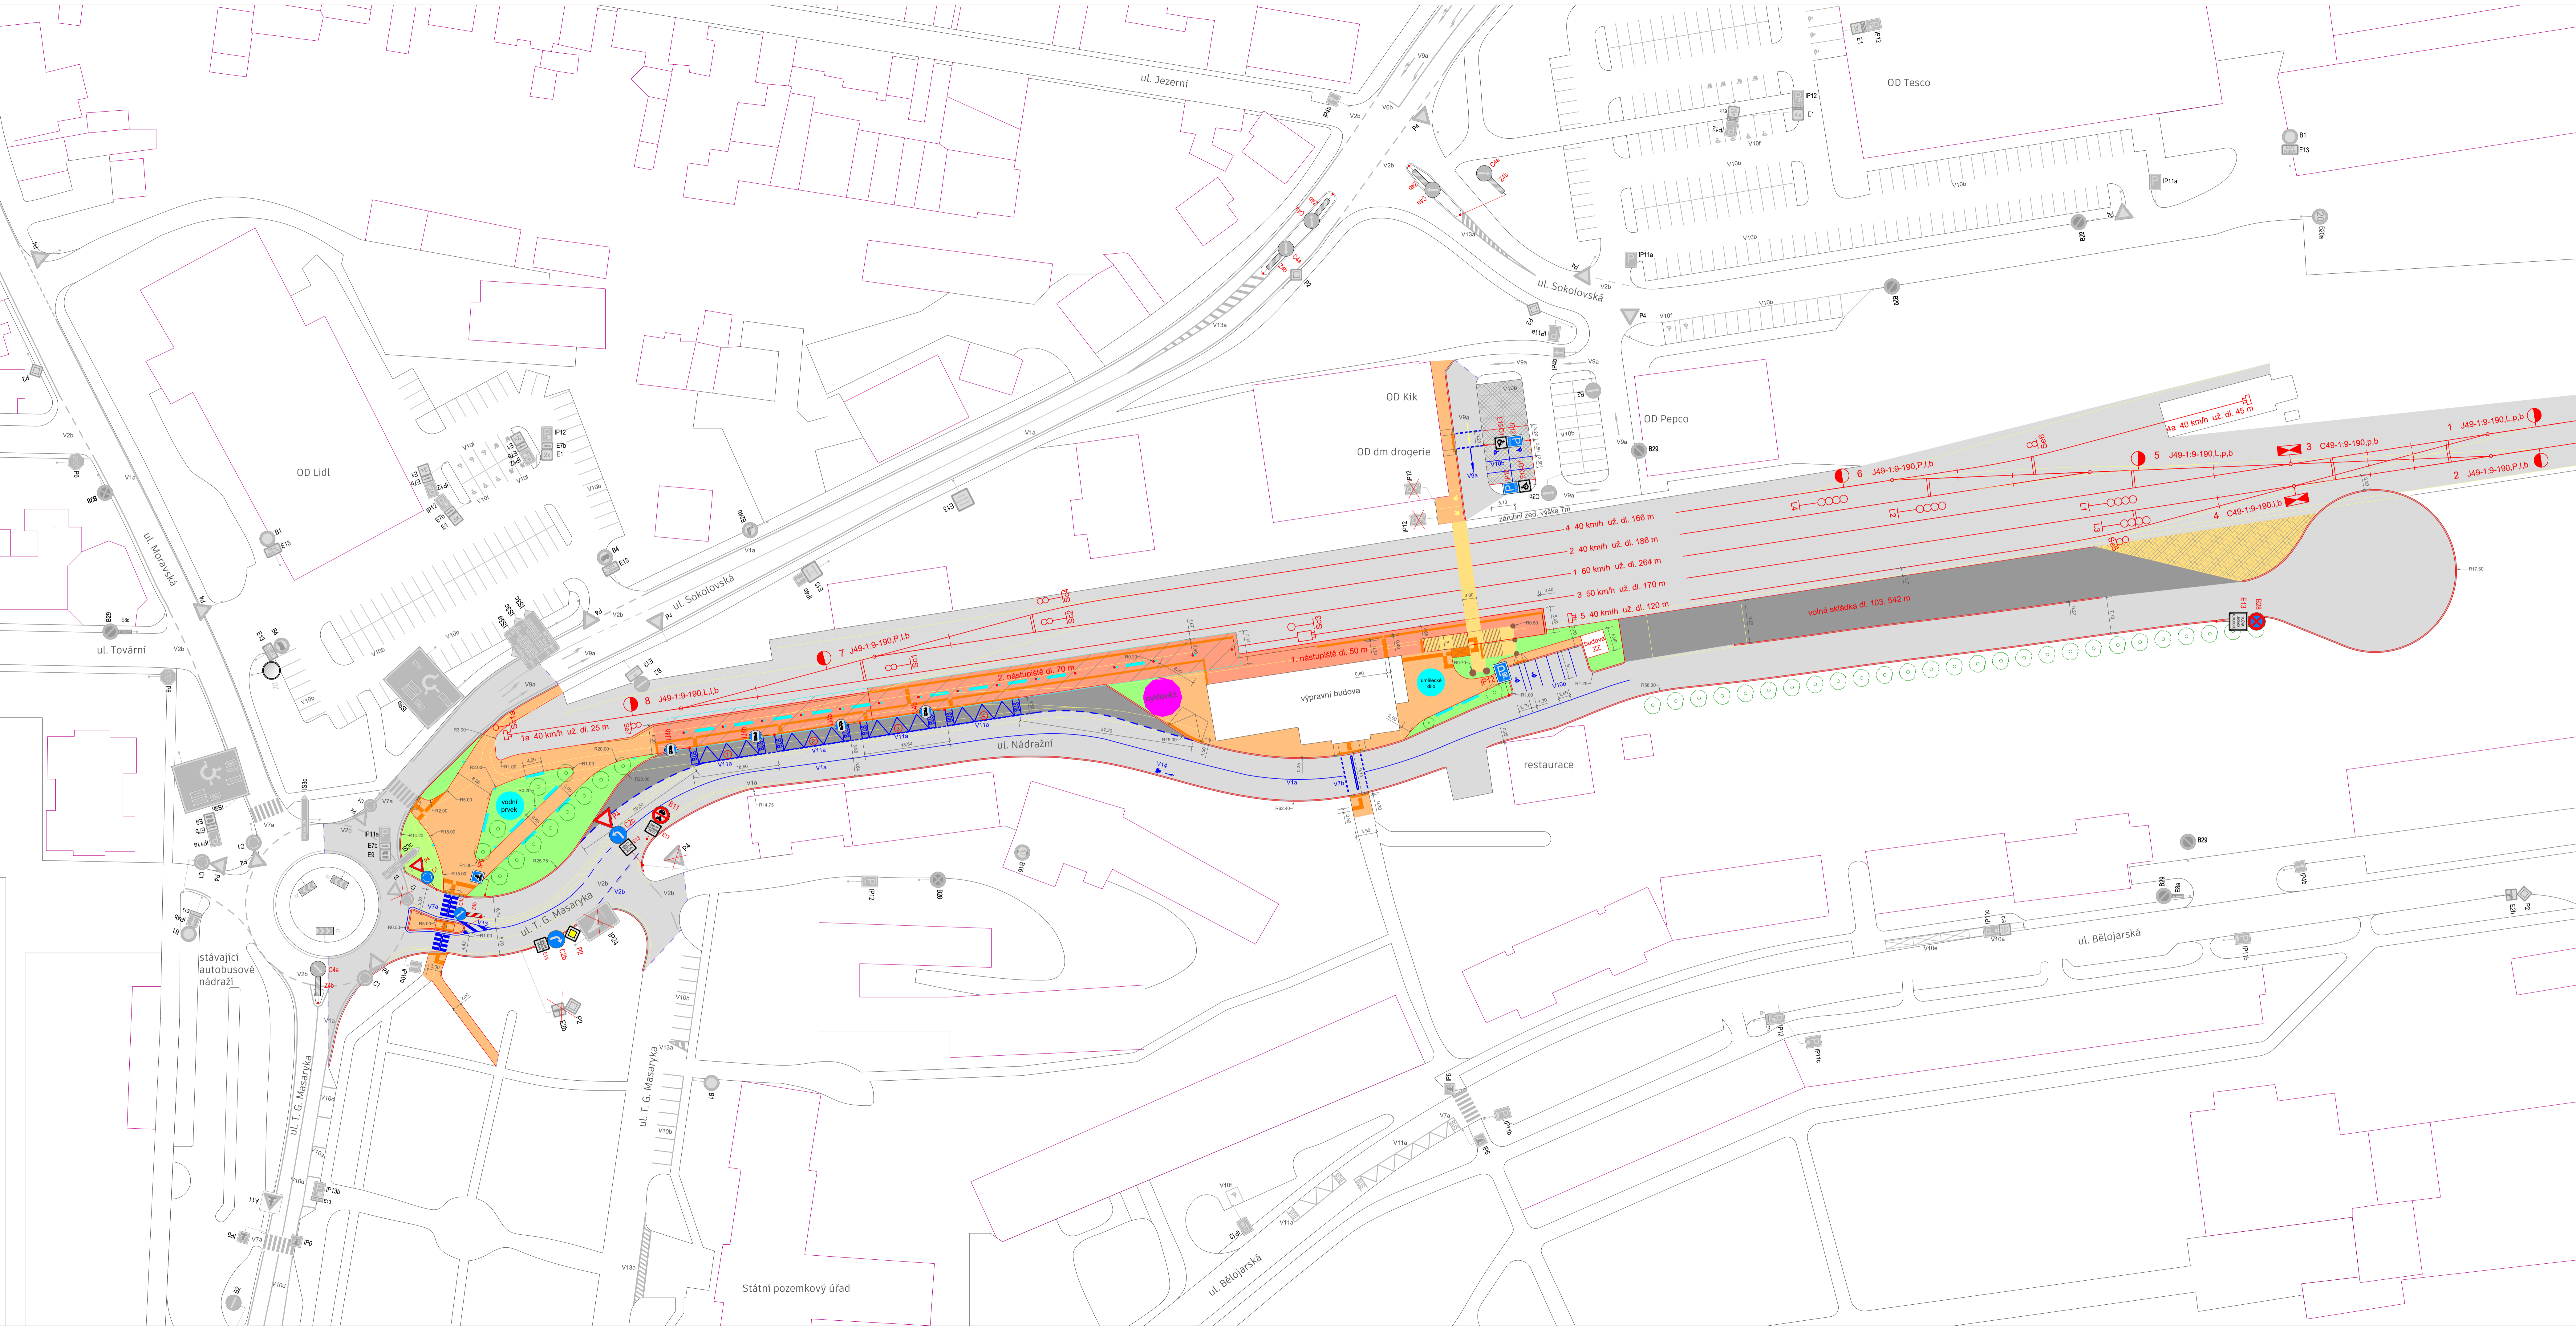

OBOR :	KATEDRA :	
Doprování systémů a technika	K612 Katedra dopravního inženýrství a dopravního plánování	
ROČNÍK :	VEDOUcí :	JMENO STUDENTA :
2023/2024	Ing. Bc. JAN KRUNTORÁD Ing. ODRŮJEJ TŘEŠL	Bc. JAKUB POSPÍŠIL
AKCE :		
MOŽNOSTI ZATRAKTIVNĚNÍ ŽELEZNIČNÍ DOPRAVY VE MĚSTĚ TACHOVĚ	FORMÁT :	1485x594
	MĚŘÍTKO :	1:500
	DATUM :	14.5.2024
OBSAH :	Č. VÝKR.	14
SITUACE NÁVRHU PŘEDNÁDRAŽNÍHO PROSTORU		