

NIVELETA
TERÉN

KÓTY NIVELETY


KÓTY TERÉNU


SROVNÁVACÍ ROVINA

STANIČENÍ

SMĚROVÉ POMĚRY

SKLONOVÉ POMĚRY

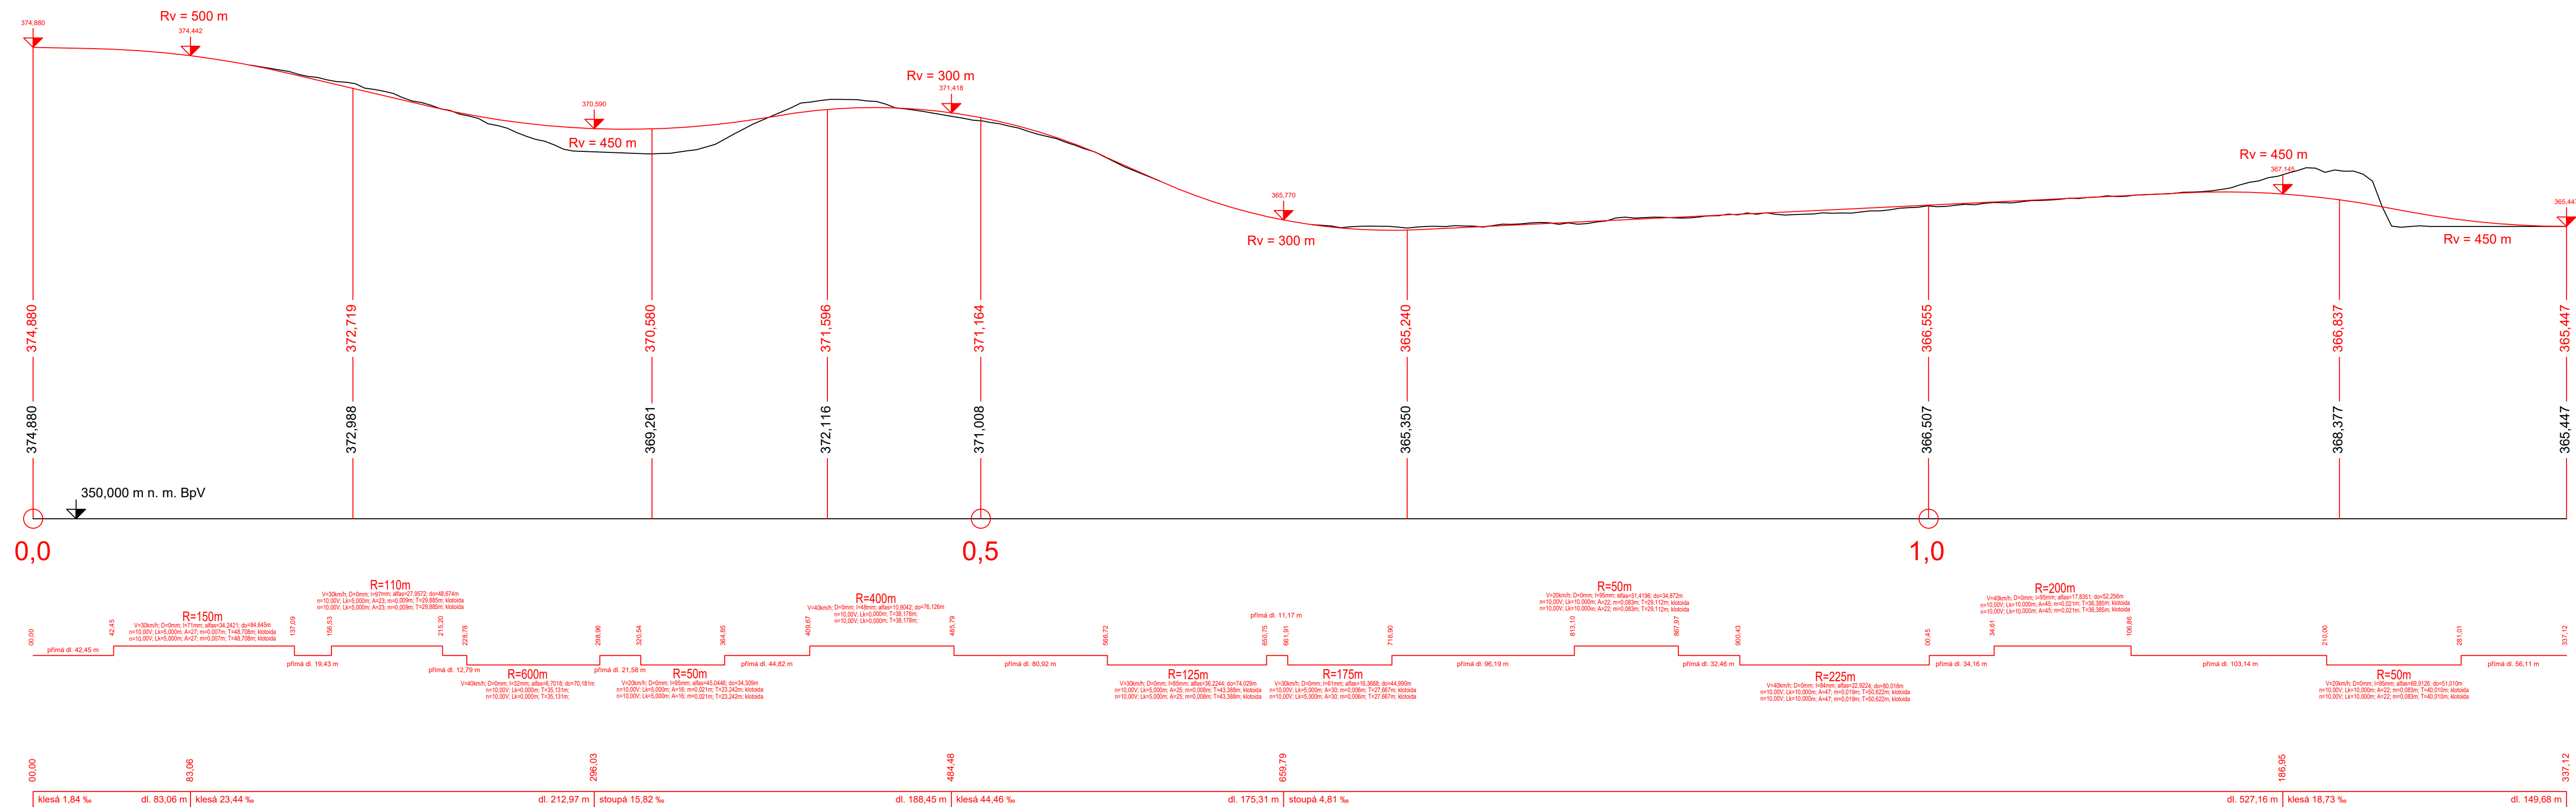

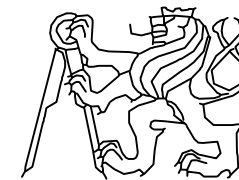OBOR	KATEDRA	JMÉNO STUDENTA	
Dopravní systémy a technika	K612	Bc. FRANTIŠEK VESTFAL	
ROČNÍK	VEDOUČÍ PRÁCE		
23/24	doc. Ing. Lukáš Týfa, Ph.D.		
AKCE :			
PROVĚŘENÍ LEHKÉ KOLEJOVÉ DOPRAVY V ÚSEKU DOBŘÍŠ – VRANÉ NAD VLTAVOU			
FORMÁT	1050x297		
MĚŘÍTKO	1:2000/20000		
DATUM	5.5.2024		
OBSAH :	PRODLOUŽENÍ TRATI DO CENTRA DOBŘÍŠE PODÉLNÝ PROFIL		
Č. VÝKR.	1.2		