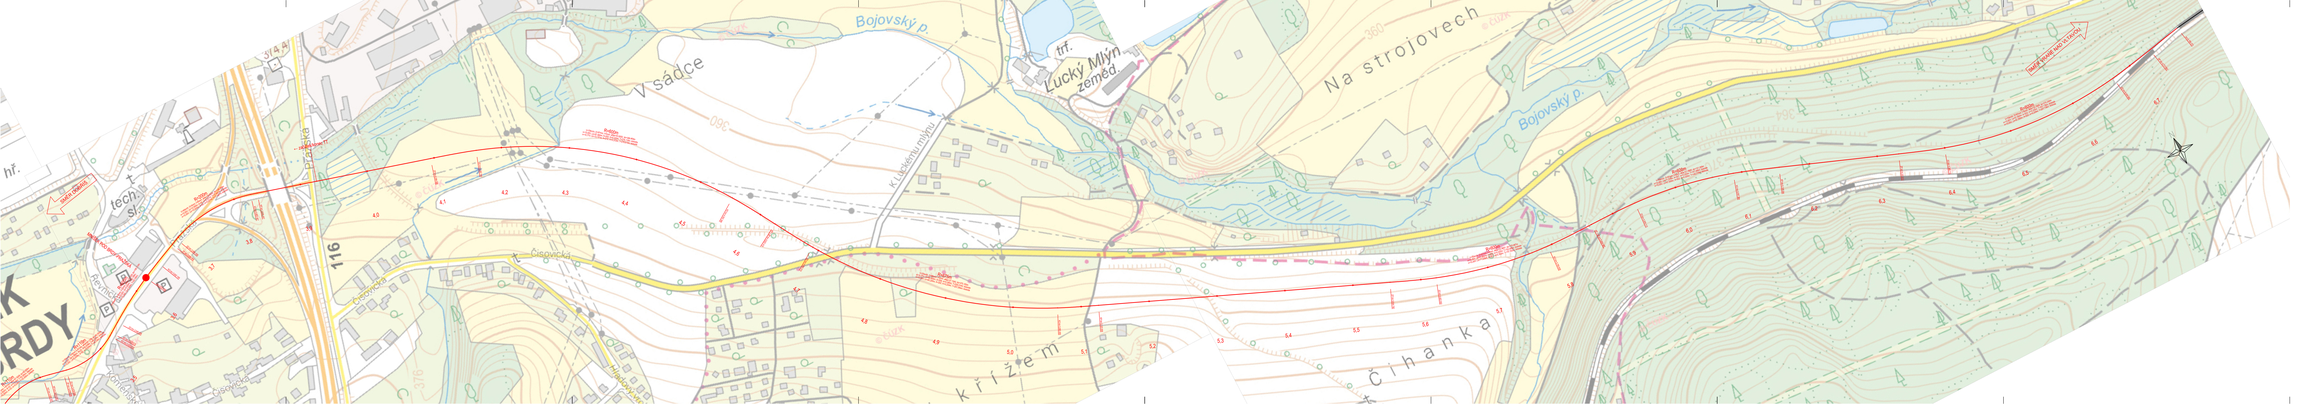
Bojovský p.
trf.
Lucký Mlýn
zemědělská
V sádce
K Luckému mlýnu
Na strojovech
Bojovský p.
116
Čisovická
Čisovická
Křižem
Čihanka
tech. st.
hř.
RDY
Rybníkova
Rybníkova
Hrdlovka
Hrdlovka
Hrdlovka
ŠÁDEK
ŠÁDEK
ŠÁDEK