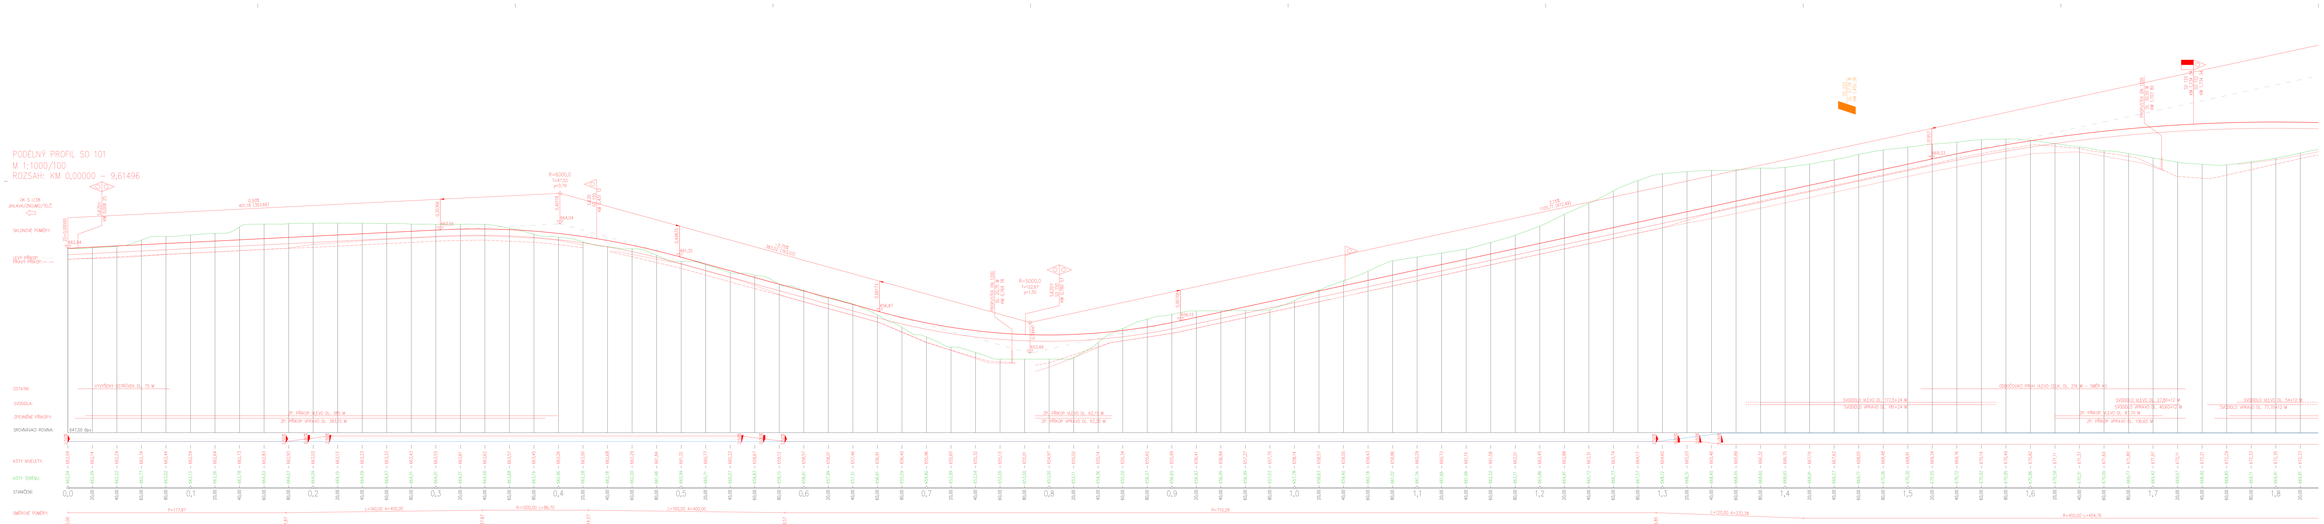

FAKULTA	PROGRAM	KATEDRA	
TYP PRÁCE	VEDOUCÍ PRÁCE	VYPRACOVAL	
NÁZEV	PŘELOŽKA SILNICE I/23 U OBCI PŘÍDN A ŠTÉMCHY		
ČÁST	SO 101 – PŘELOŽKA SILNICE I/23 U OBCI PŘÍDN A ŠTÉMCHY		
PŘÍLOHA	PODÉLNÝ PROFIL – DÍL 1		

FORMÁT	2A A4
DATUM	05/2024
Č. PŘÍLOHY	D.1.1.1.3.1