

**DETAIL SDZ ZÓNA 30 S DOPRAVNÍM OMEZENÍM:**


**IZ8b**

**IZ8a**




**UL. SOKOLOVSKÁ**

**UL. K CIHELNĚ**

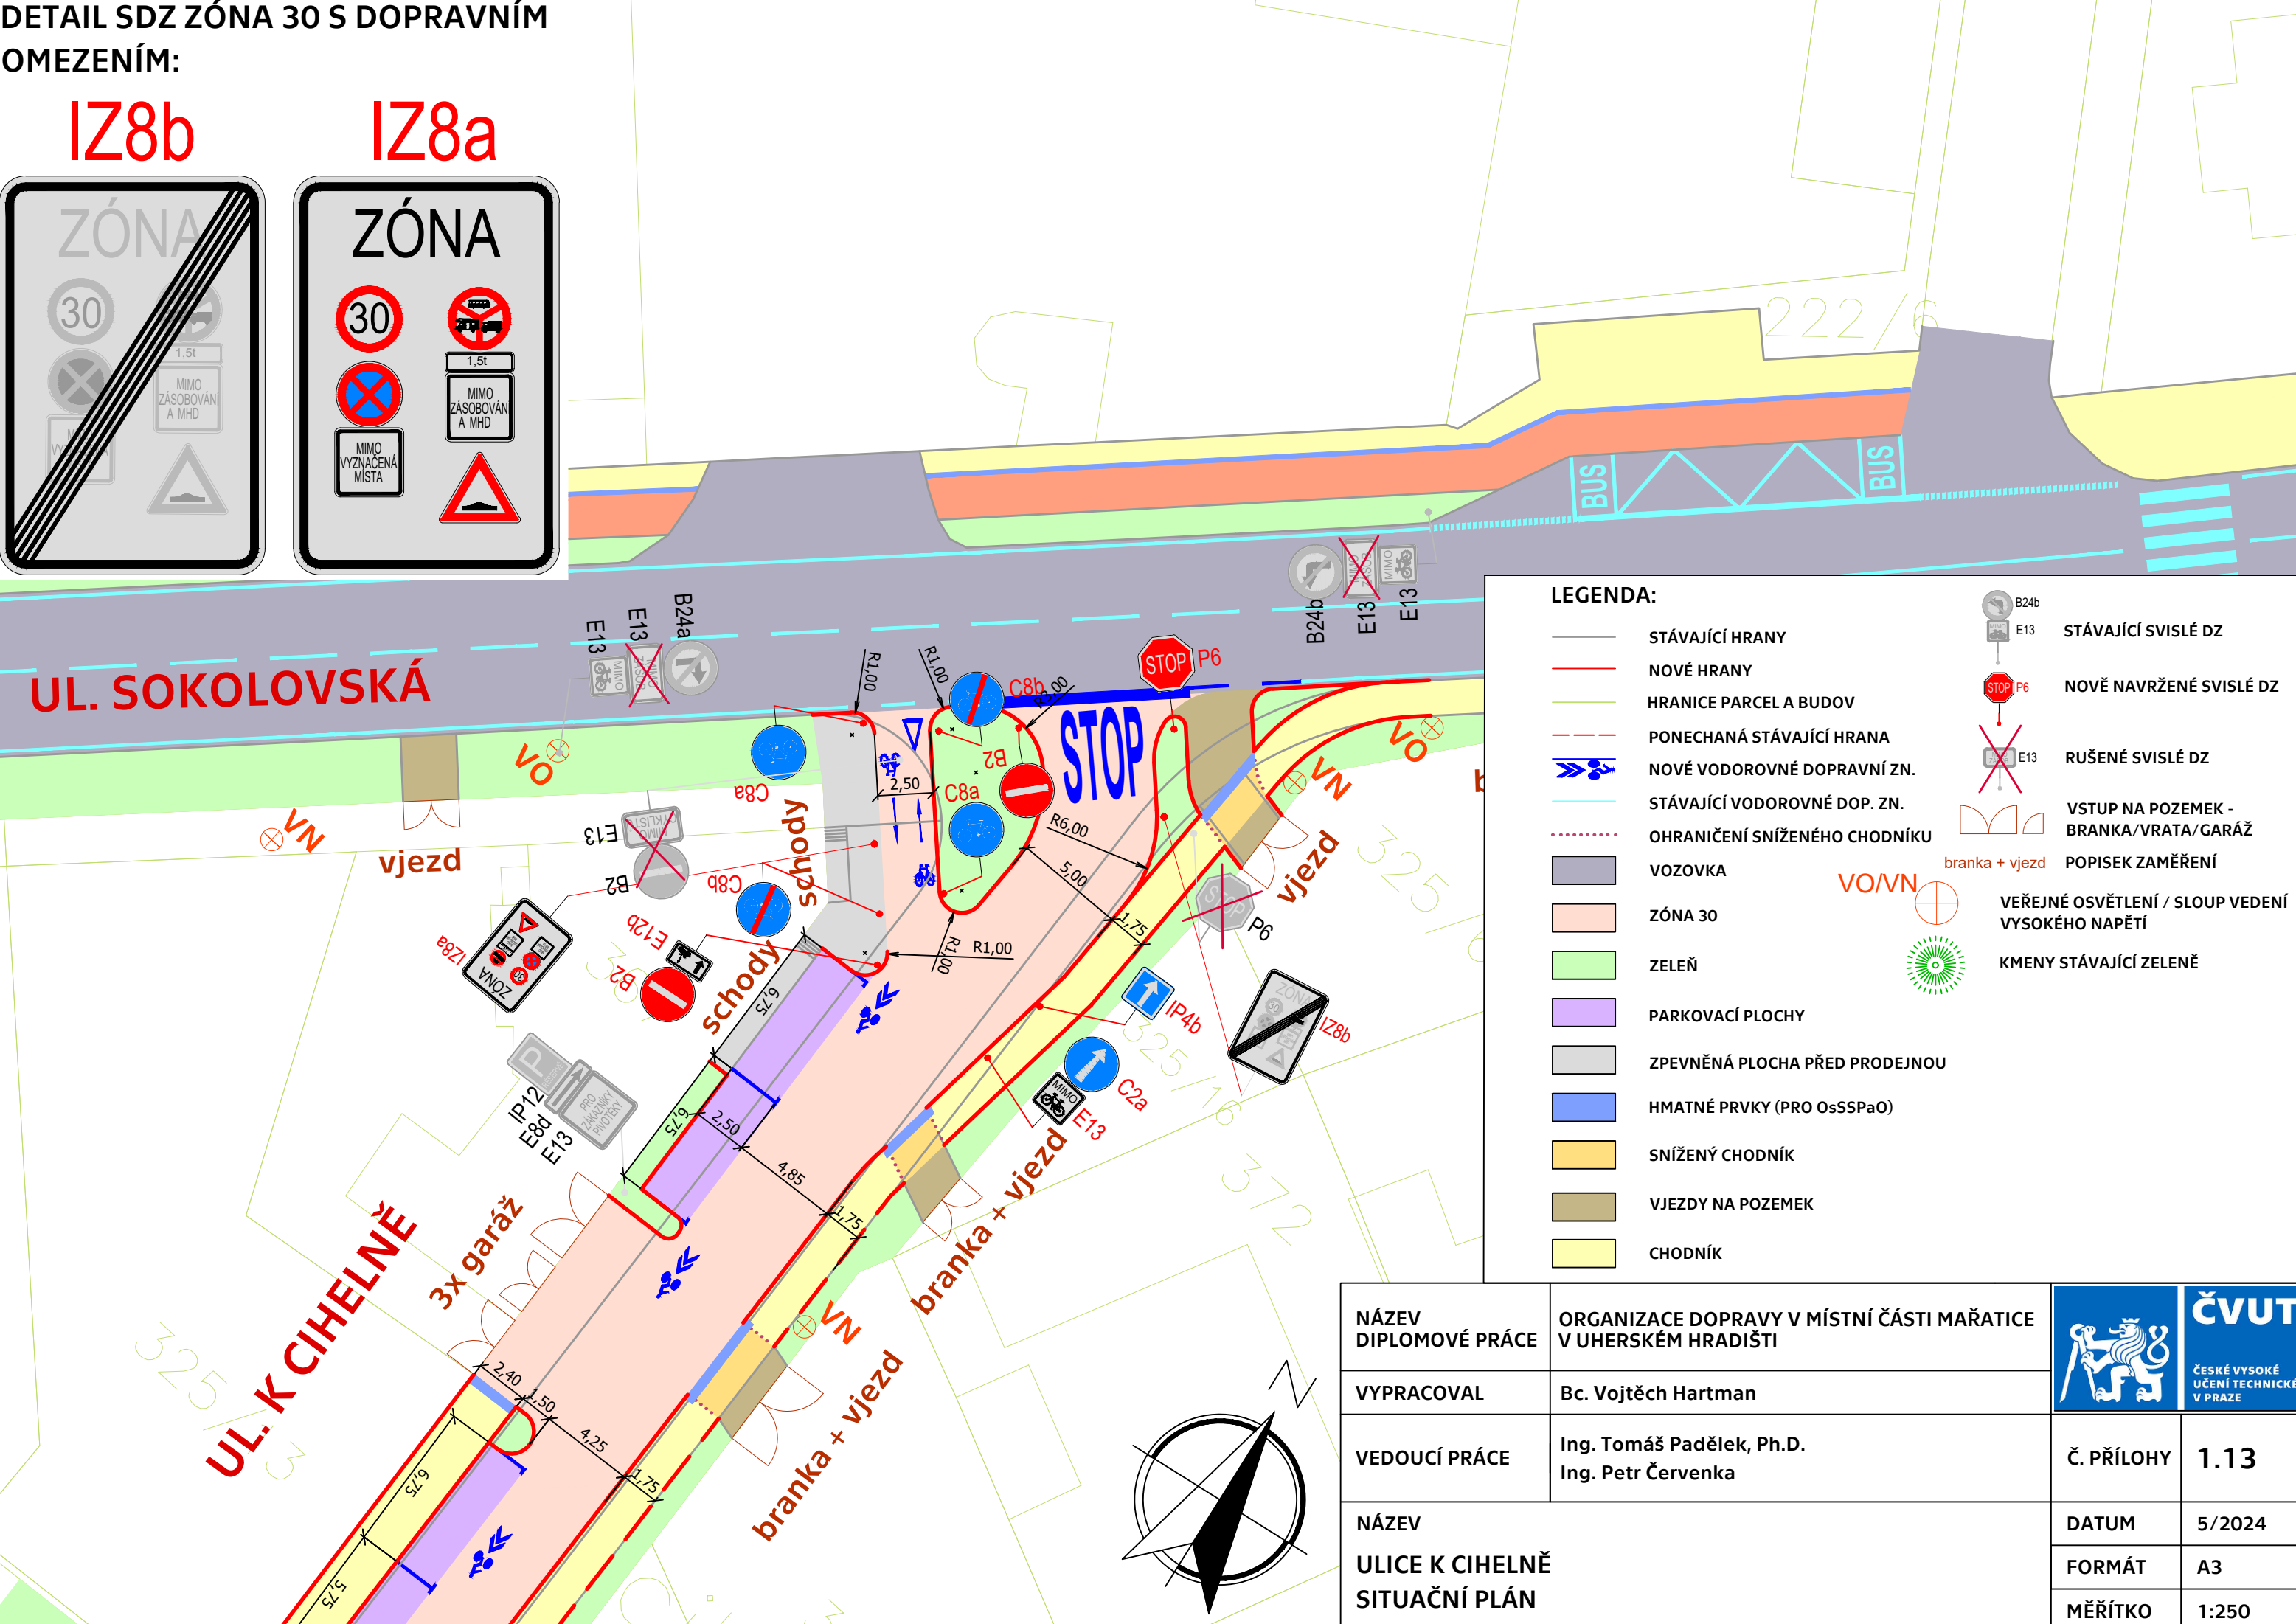

**LEGENDA:**

- STÁVAJÍCÍ HRANY
- NOVÉ HRANY
- HRANICE PARCEL A BUDOV
- PONECHANÁ STÁVAJÍCÍ HRANA
- NOVÉ VODOROVNÉ DOPRAVNÍ ZN.
- STÁVAJÍCÍ VODOROVNÉ DOP. ZN.
- OHRANIČENÍ SNÍŽENÉHO CHODNÍKU
- VOZOVKA
- ZÓNA 30
- ZELEŇ
- PARKOVACÍ PLOCHY
- ZPEVNĚNÁ PLOCHA PŘED PRODEJNOU
- HMATNÉ PRVKY (PRO OsSSPaO)
- SNÍŽENÝ CHODNÍK
- VJEZDY NA POZEMEK
- CHODNÍK
- STÁVAJÍCÍ SVISLÉ DZ
- NOVĚ NAVRŽENÉ SVISLÉ DZ
- RUŠENÉ SVISLÉ DZ
- VSTUP NA POZEMEK - BRANKA/VRATA/GARÁŽ
- branka + vjezd
- VEŘEJNÉ OSVĚTLENÍ / SLOUP VEDENÍ VYSOKÉHO NAPĚTÍ
- KMENY STÁVAJÍCÍ ZELENĚ

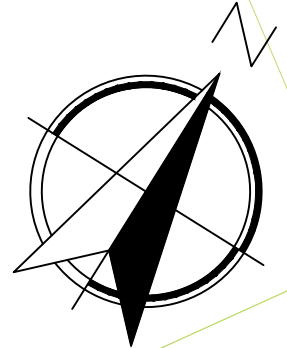

NÁZEV DIPLOMOVÉ PRÁCE	ORGANIZACE DOPRAVY V MÍSTNÍ ČÁSTI MAŘATICE V UHERSKÉM HRADIŠTI		Č. PŘÍLOHY	1.13
VYPRACOVAL	Bc. Vojtěch Hartman		DATUM	5/2024
VEDOUCÍ PRÁCE	Ing. Tomáš Padělek, Ph.D. Ing. Petr Červenka	FORMÁT	A3	
NÁZEV ULICE K CIHELNĚ SITUAČNÍ PLÁN		MĚŘÍTKO	1:250	