


LEGENDA:

- STÁVAJÍCÍ HRANY
- NOVÉ HRANY
- HRANICE PARCEL A BUDOV
- NOVÉ VODOROVNÉ DOPRAVNÍ ZN.
- OBYTNÁ ZÓNA
- ŠTĚRKOVÁ PLOCHA
- PARKOVACÍ PLOCHY
- ZELEŇ
- VJEZDY NA POZEMEK
- VSTUP NA POZEMEK - BRANKA/VRATA/GARÁŽ
- POPISEK ZAMĚŘENÍ
- VEŘEJNÉ OSVĚTLENÍ / SLOUP VELENÍ VYSOKÉHO NAPĚTÍ
- KMENY STÁVAJÍCÍ ZELENĚ

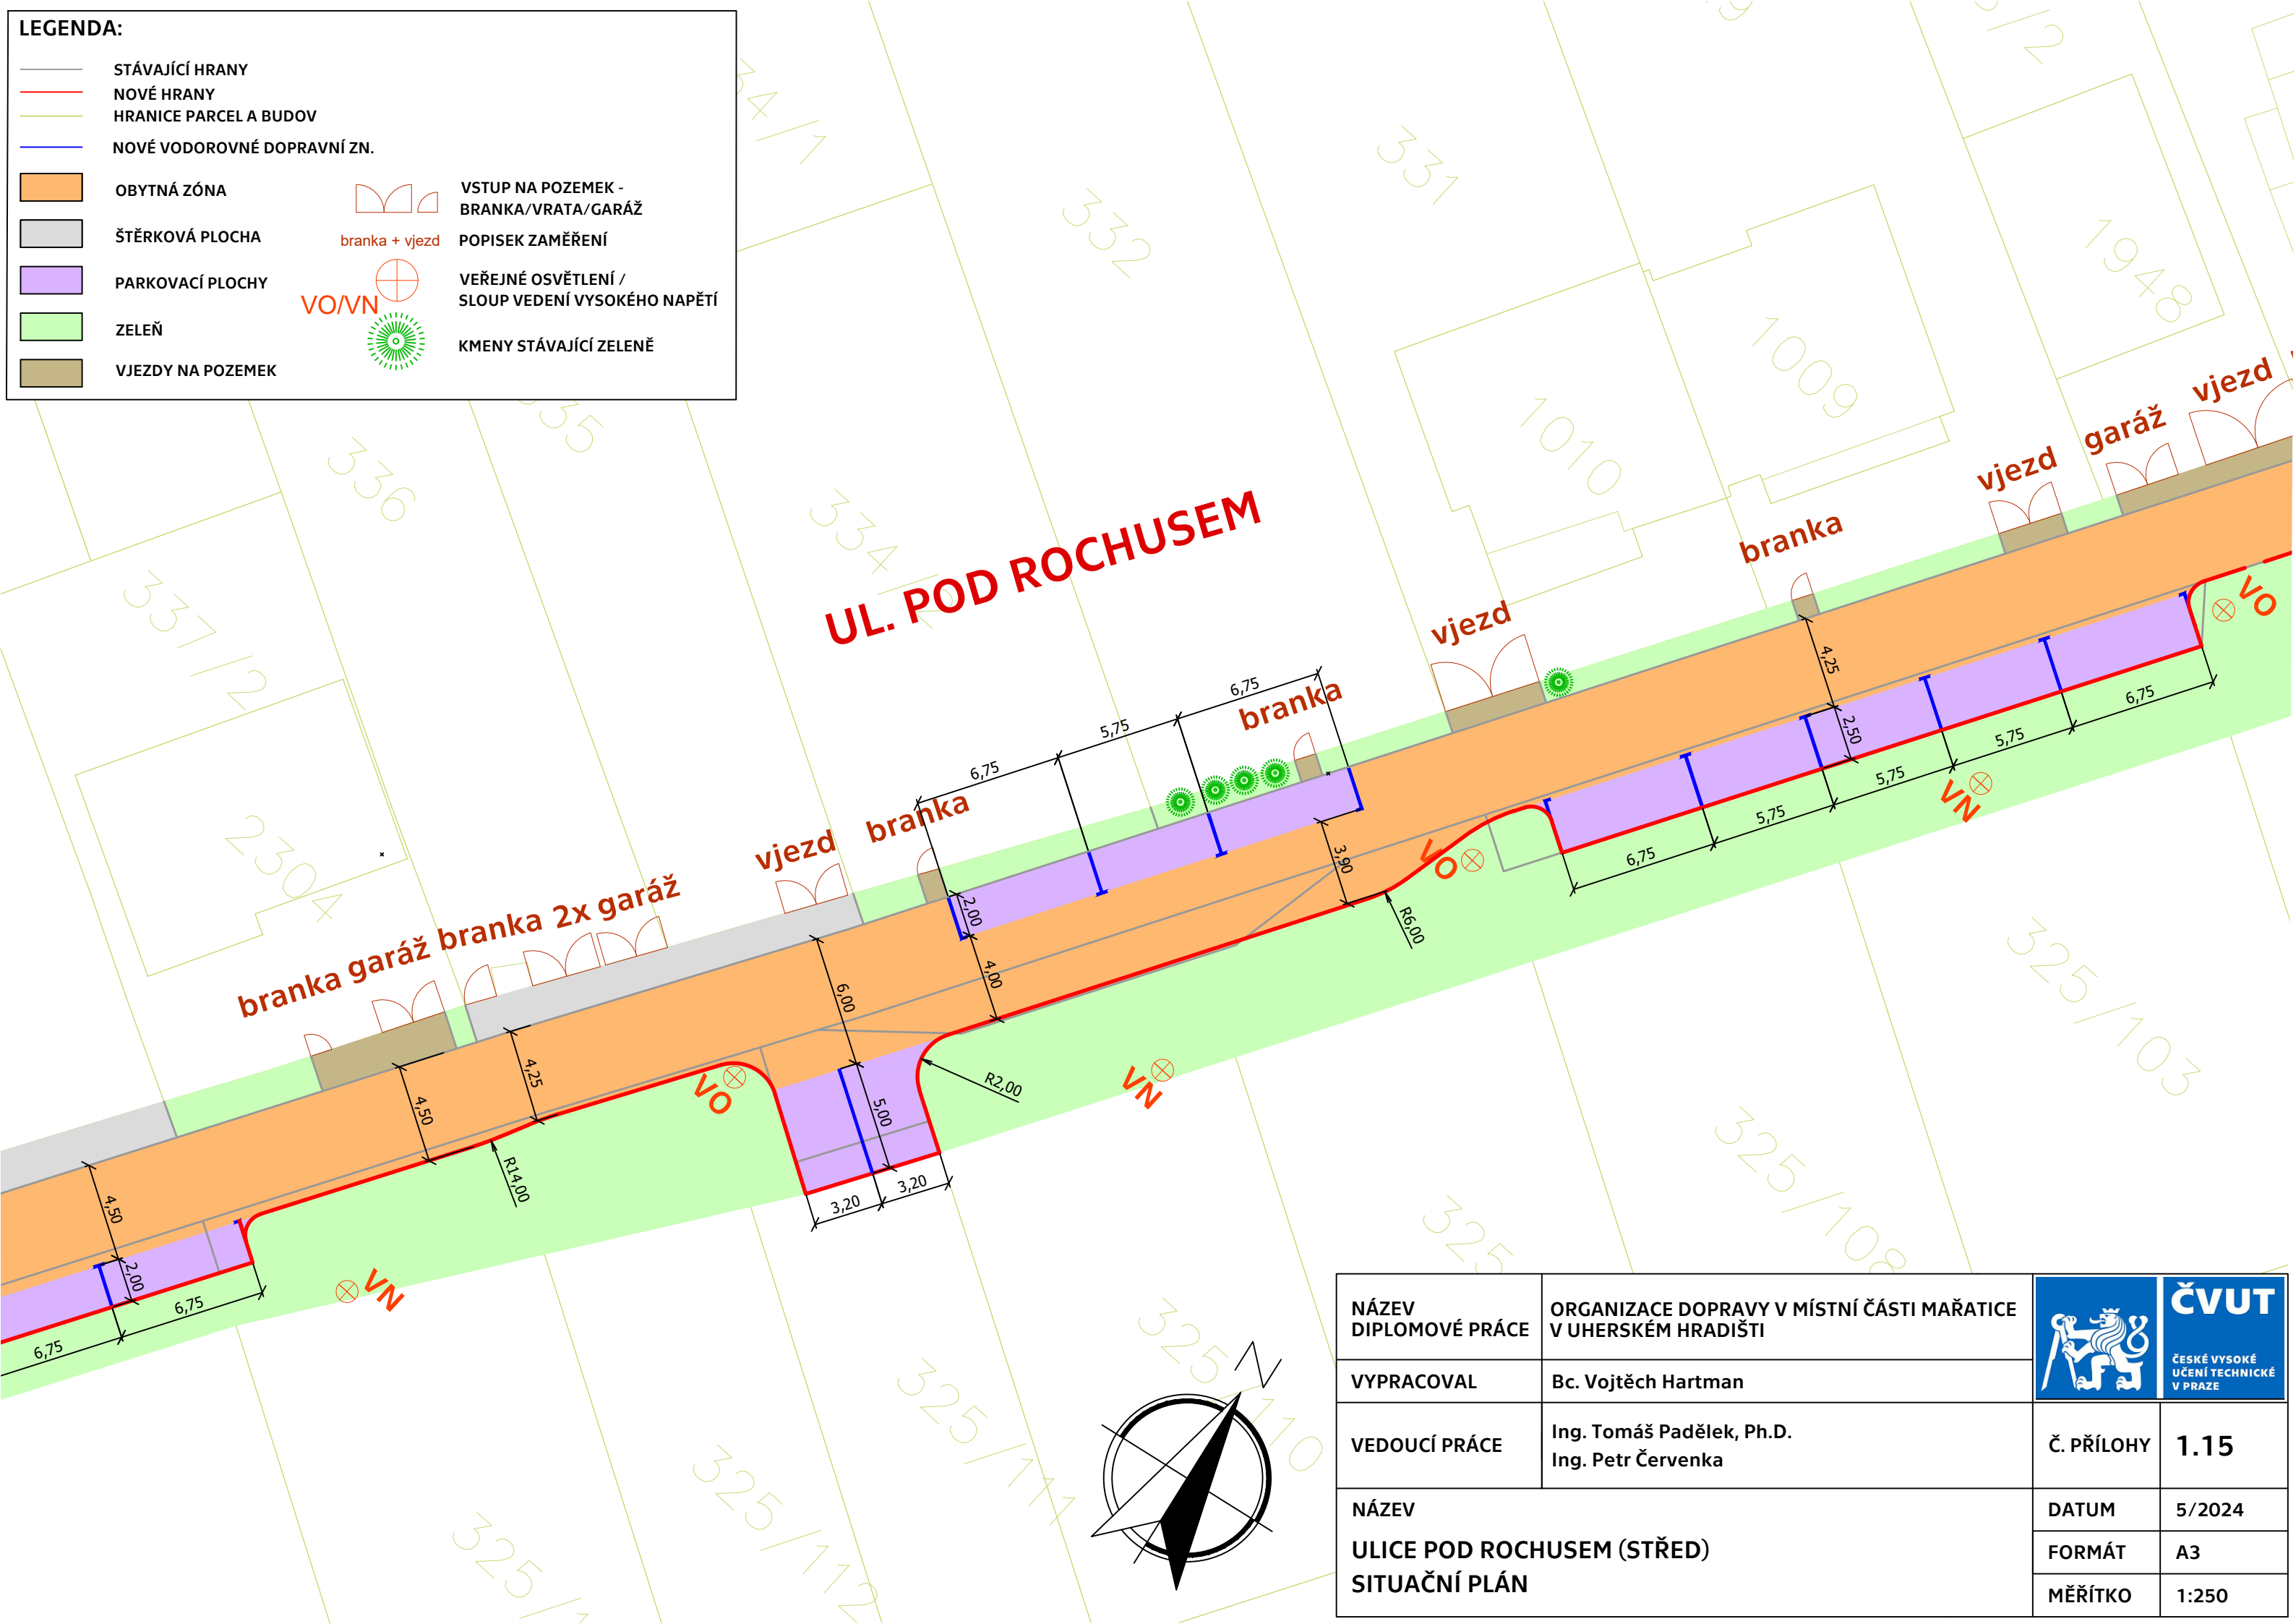

NÁZEV DIPLOMOVÉ PRÁCE	ORGANIZACE DOPRAVY V MÍSTNÍ ČÁSTI MAŘATICE V UHERSKÉM HRADIŠTI		Č. PŘÍLOHY	1.15
VYPRACOVAL	Bc. Vojtěch Hartman		DATUM	5/2024
VEDOUCÍ PRÁCE	Ing. Tomáš Padělek, Ph.D. Ing. Petr Červenka	FORMÁT	A3	
NÁZEV ULICE POD ROCHUSEM (STŘED) SITUAČNÍ PLÁN		MĚŘÍTKO	1:250	