
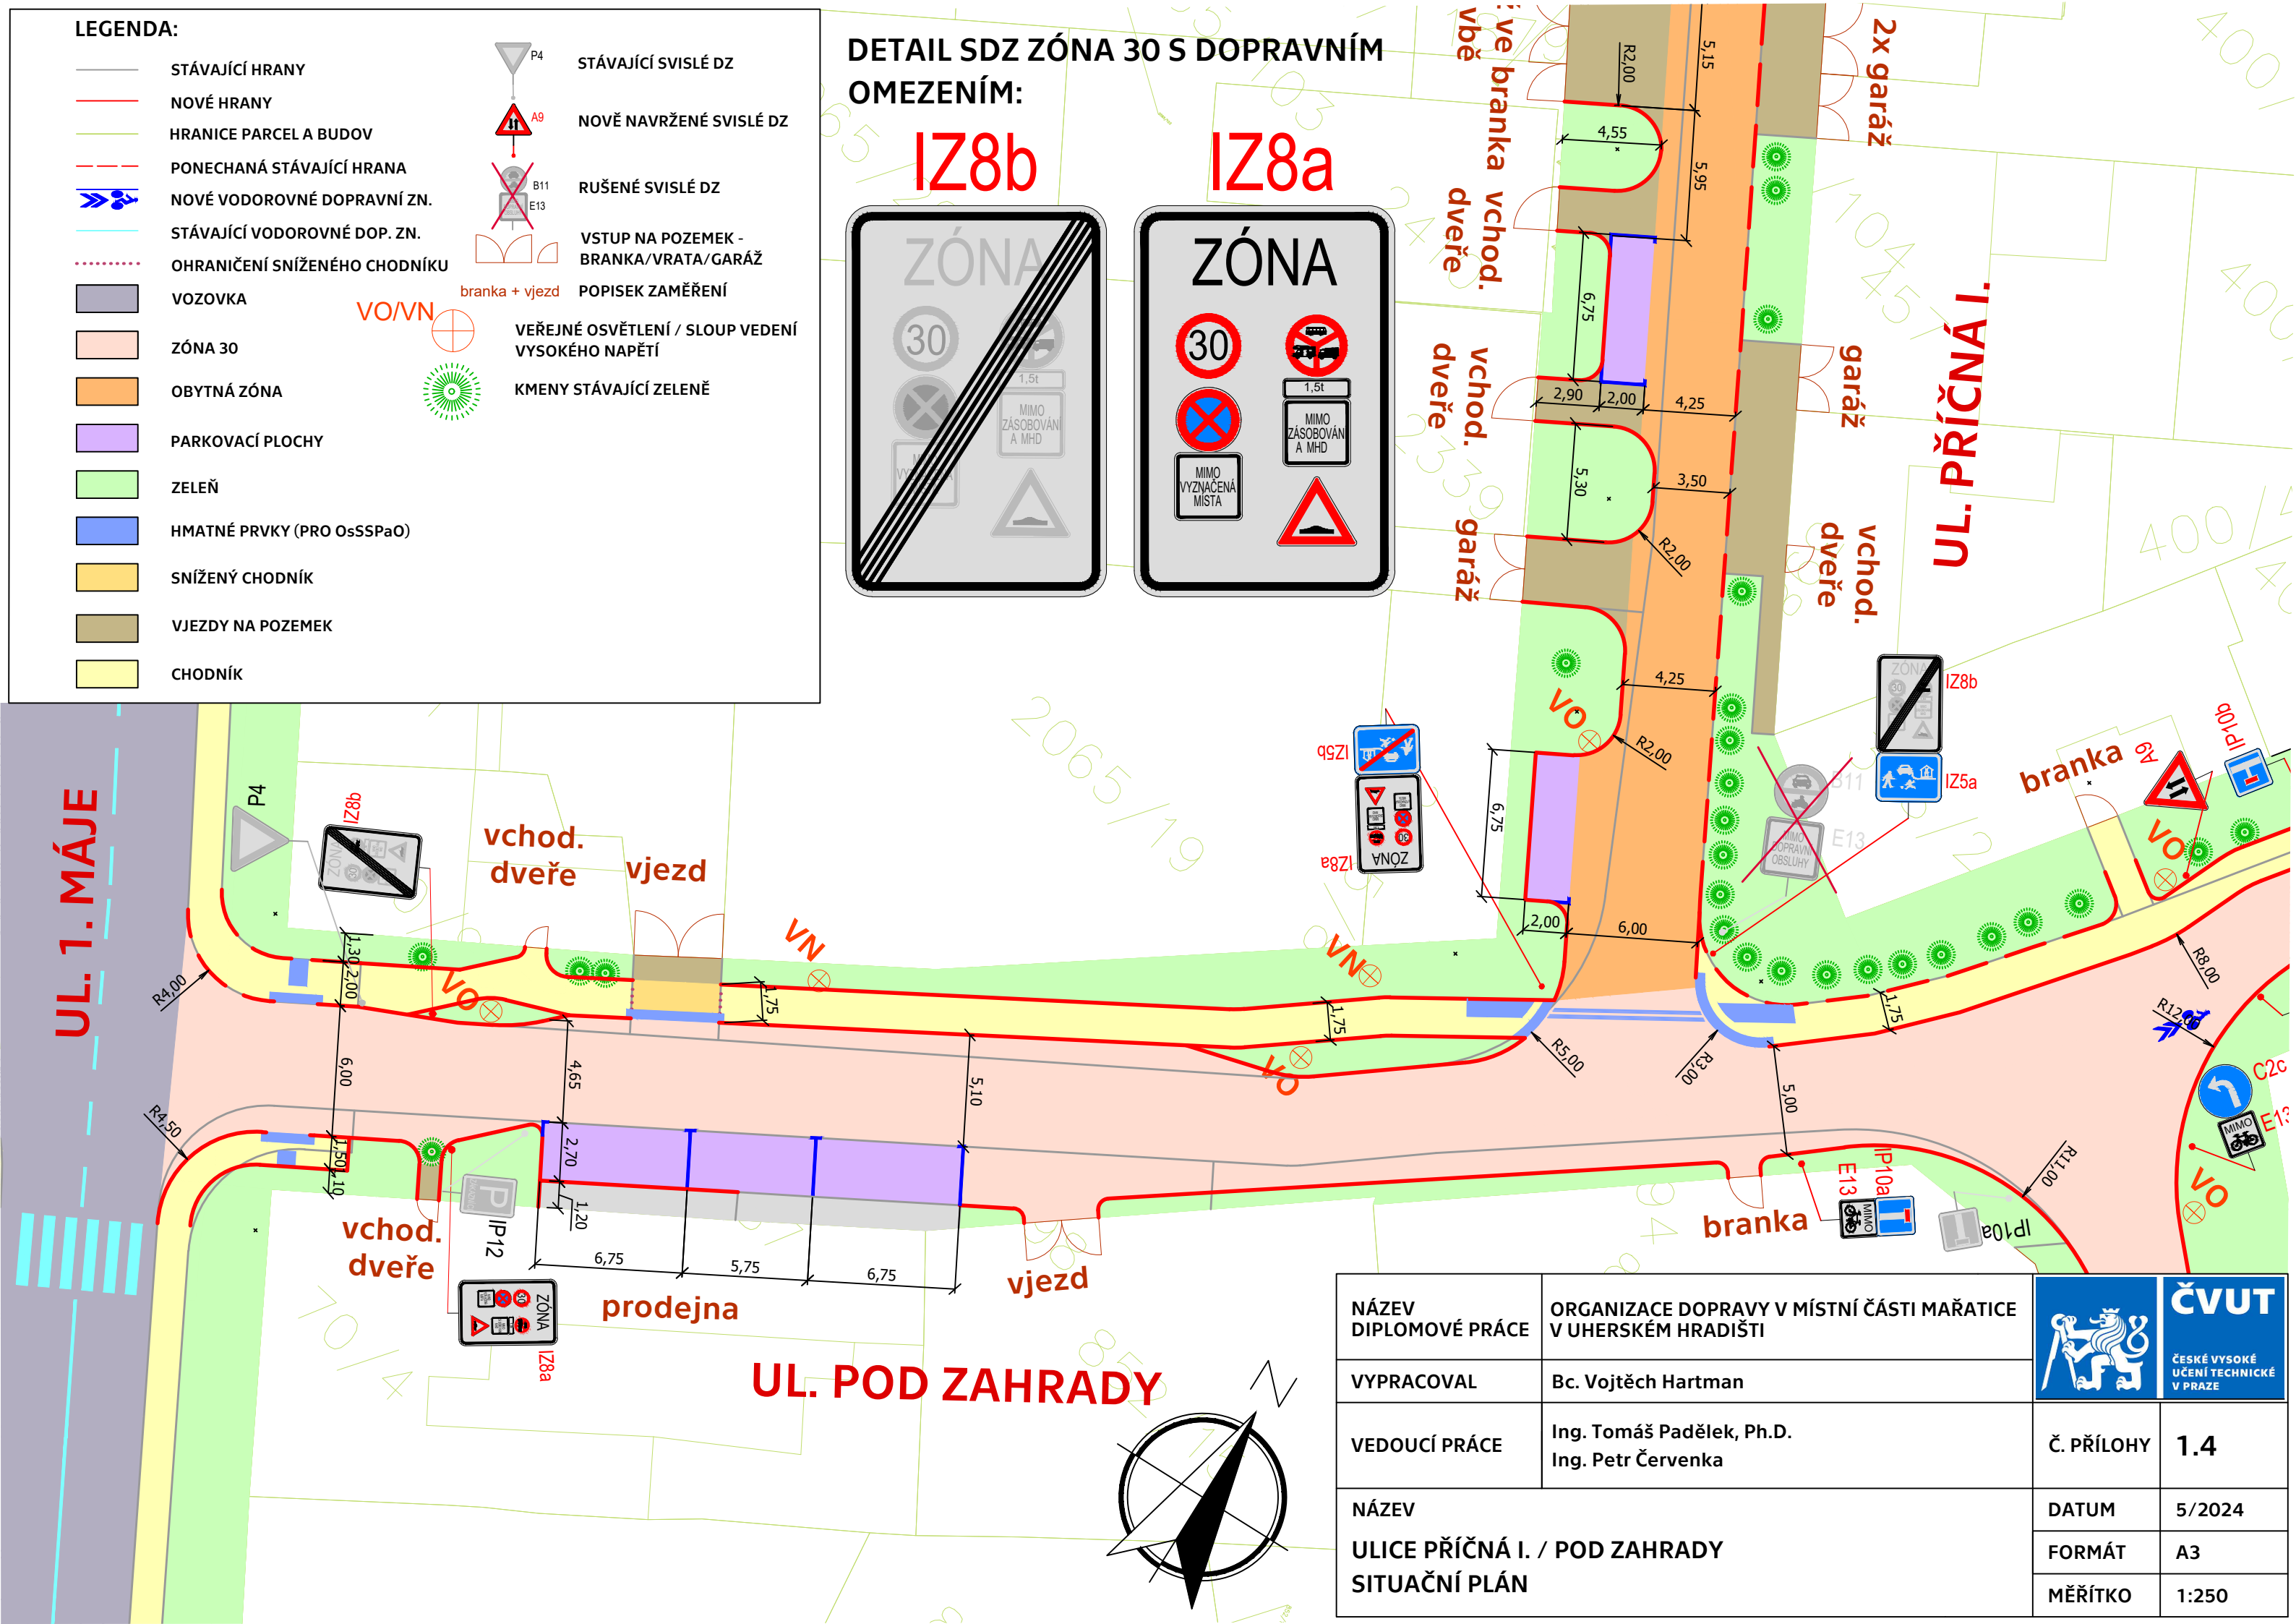


LEGENDA:

-  STÁVAJÍCÍ HRANY
 -  NOVÉ HRANY
 -  HRANICE PARCEL A BUDOV
 -  PONECHANÁ STÁVAJÍCÍ HRANA
 -  NOVÉ VODOROVNÉ DOPRAVNÍ ZN.
 -  STÁVAJÍCÍ VODOROVNÉ DOP. ZN.
 -  OHRANIČENÍ SNÍŽENÉHO CHODNÍKU
 -  VOZOVKA
 -  ZÓNA 30
 -  OBYTNÁ ZÓNA
 -  PARKOVACÍ PLOCHY
 -  ZELEŇ
 -  HMATNÉ PRVKY (PRO OsSSPaO)
 -  SNÍŽENÝ CHODNÍK
 -  VJEZDY NA POZEMEK
 -  CHODNÍK
-
-  P4 STÁVAJÍCÍ SVISLÉ DZ
 -  A9 NOVĚ NAVRŽENÉ SVISLÉ DZ
 -  B11 E13 RUŠENÉ SVISLÉ DZ
 -  VSTUP NA POZEMEK - BRANKA/VRATA/GARÁŽ
 -  VOVN branka + vjezd POPISEK ZAMĚŘENÍ
 -  VEŘEJNÉ OSVĚTLENÍ / SLOUP VEDENÍ VYSOKÉHO NAPĚTÍ
 -  KMENY STÁVAJÍCÍ ZELENĚ

DETAIL SDZ ZÓNA 30 S DOPRAVNÍM OMEZENÍM:

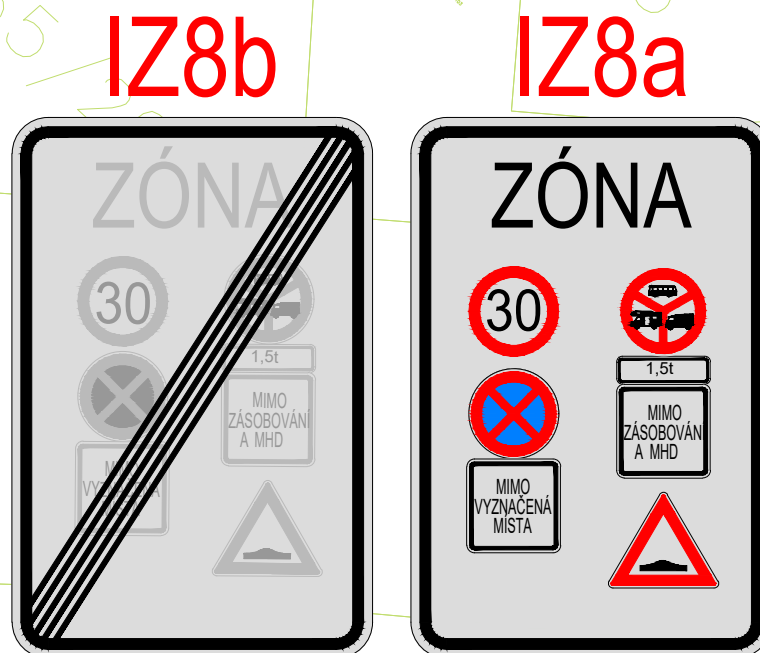

NÁZEV DIPLOMOVÉ PRÁCE	ORGANIZACE DOPRAVY V MÍSTNÍ ČÁSTI MAŘATICE V UHERSKÉM HRADIŠTI		
VYPRACOVAL	Bc. Vojtěch Hartman		
VEDOUCÍ PRÁCE	Ing. Tomáš Padělek, Ph.D. Ing. Petr Červenka	Č. PŘÍLOHY	1.4
NÁZEV ULICE PŘÍČNÁ I. / POD ZAHRADY SITUAČNÍ PLÁN		DATUM	5/2024
		FORMÁT	A3
		MĚŘÍTKO	1:250