


DETAIL SDZ ZÓNA 30 S DOPRAVNÍM OMEZENÍM:


IZ8b

IZ8a

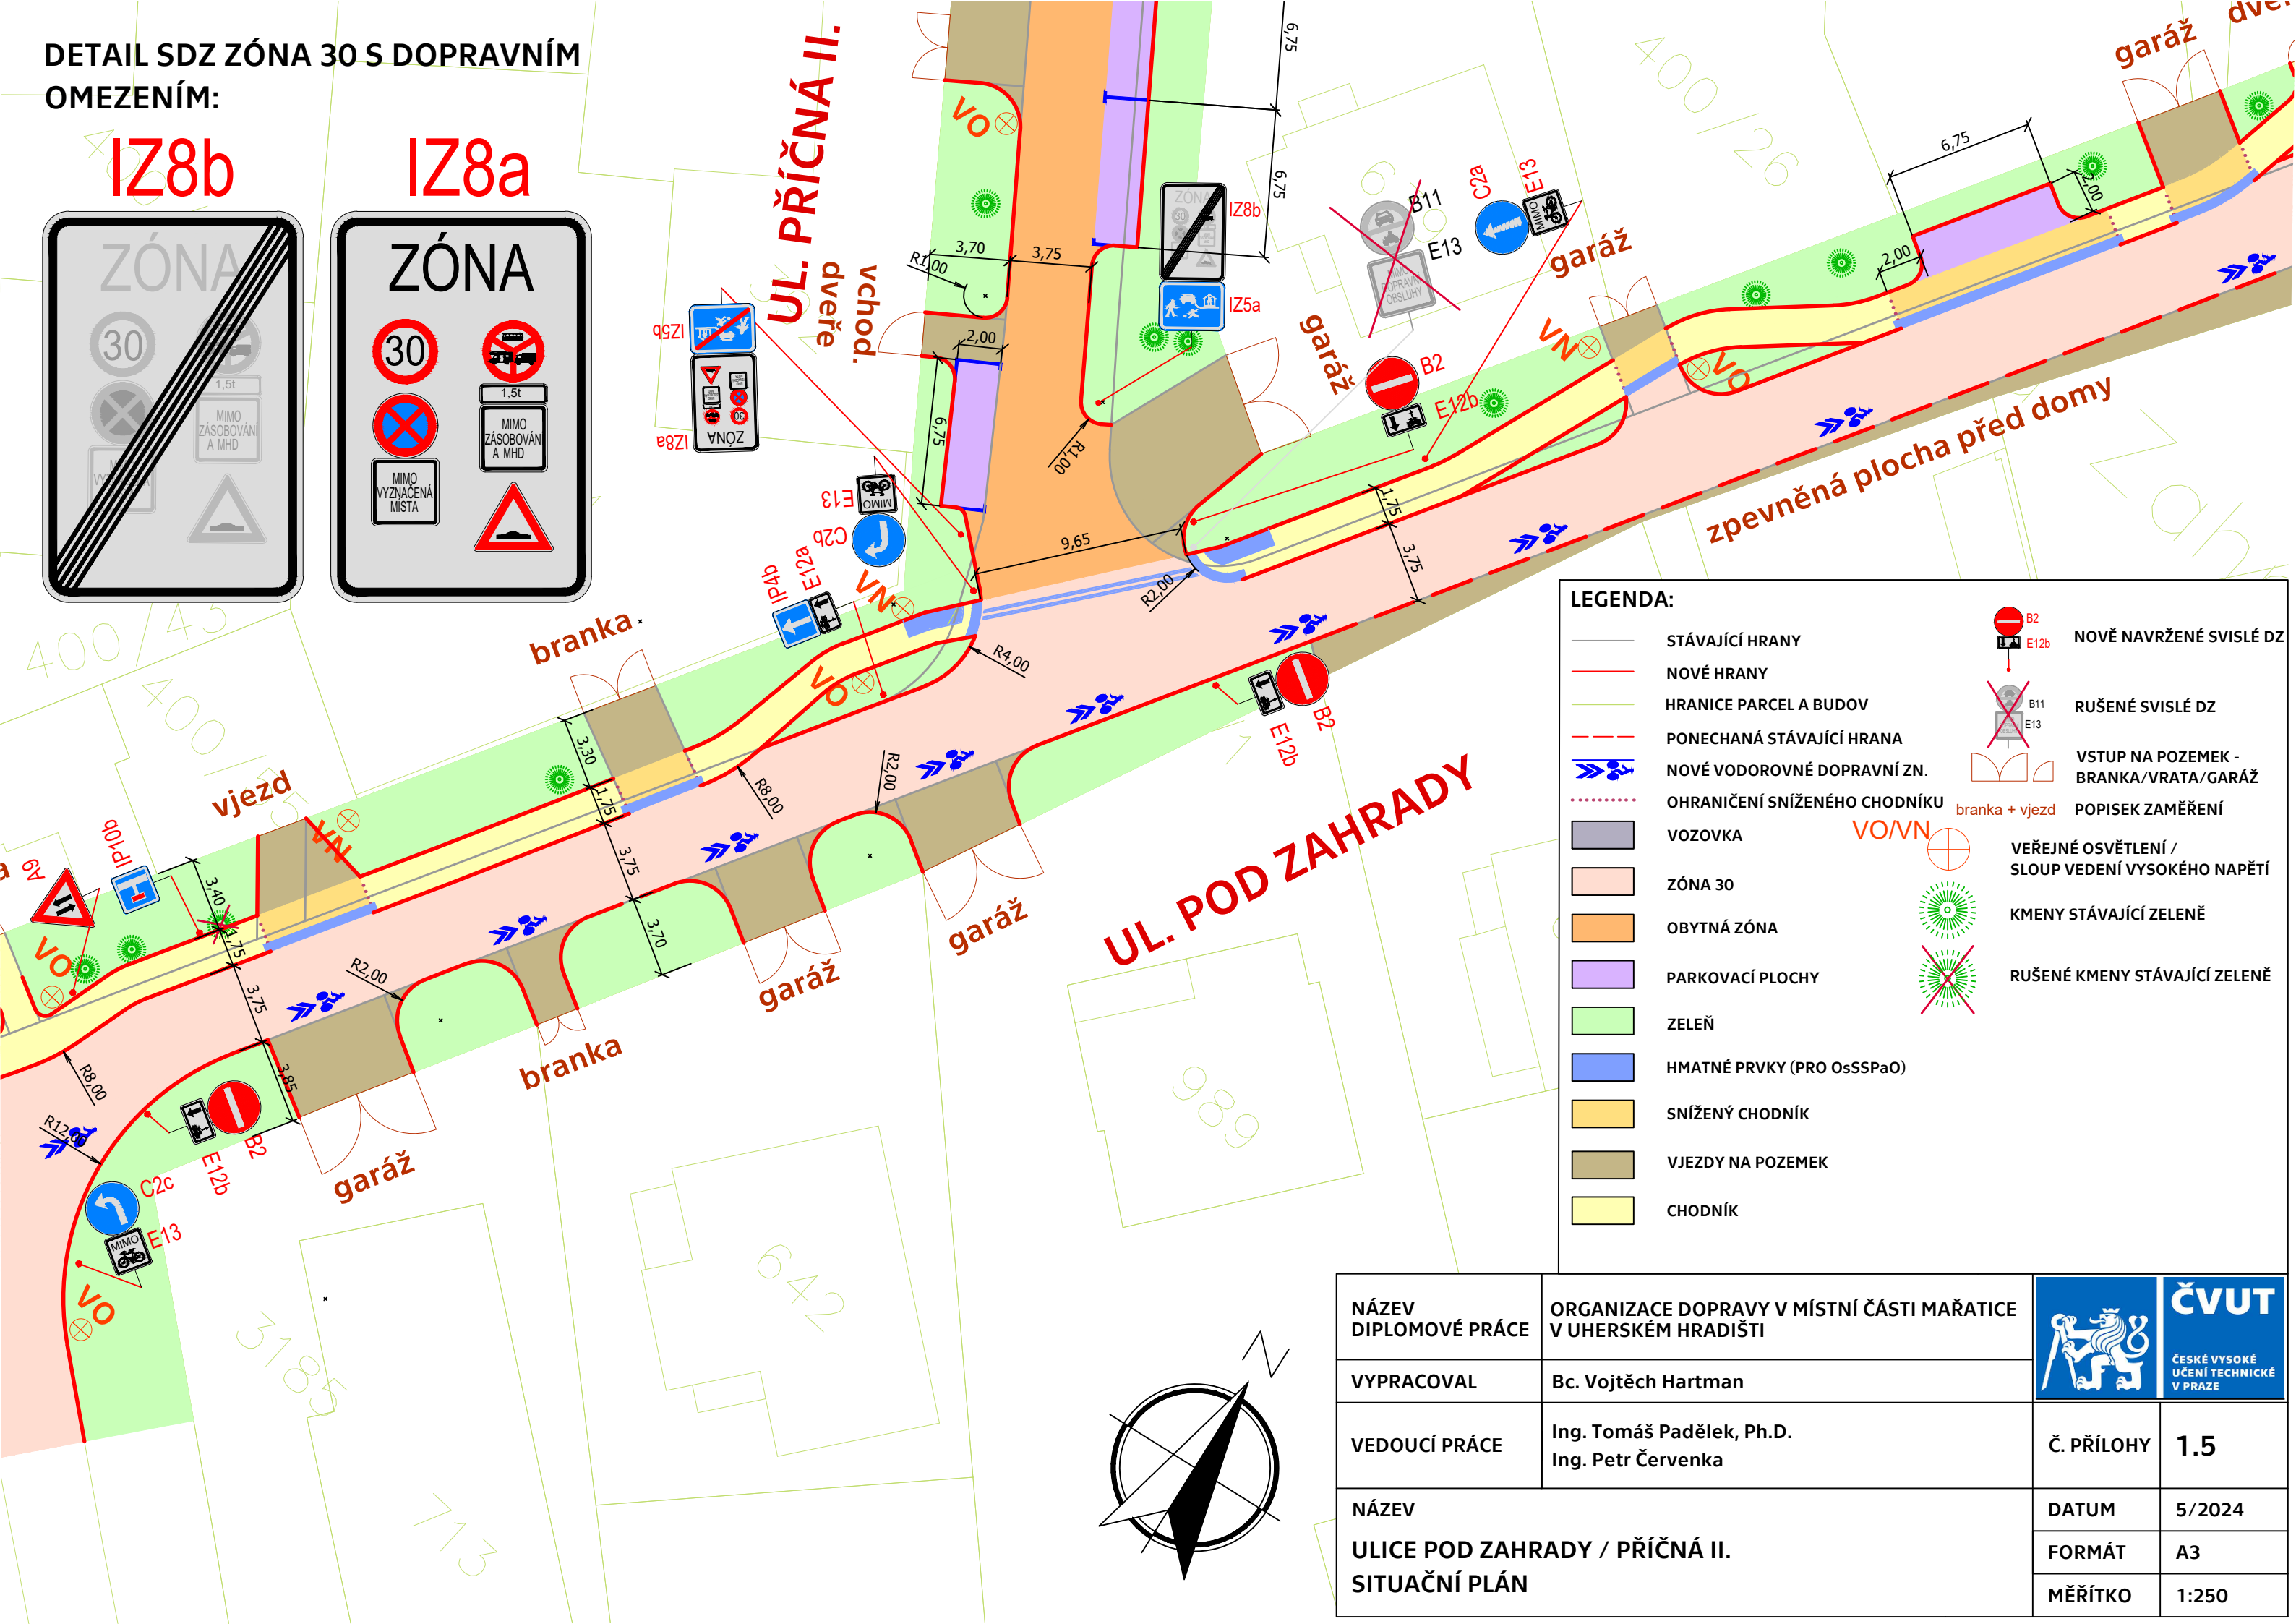

LEGENDA:

- STÁVAJÍCÍ HRANY
- NOVÉ HRANY
- HRANICE PARCEL A BUDOV
- PONECHANÁ STÁVAJÍCÍ HRANA
- NOVÉ VODOROVNÉ DOPRAVNÍ ZN.
- OHRANIČENÍ SNÍŽENÉHO CHODNÍKU
- VOZOVKA
- ZÓNA 30
- OBYTNÁ ZÓNA
- PARKOVACÍ PLOCHY
- ZELEŇ
- HMATNÉ PRVKY (PRO OsSSPaO)
- SNÍŽENÝ CHODNÍK
- VJEZDY NA POZEMEK
- CHODNÍK
- B2
 E12b
NOVĚ NAVRŽENÉ SVISLÉ DZ
- B11
 E13
RUŠENÉ SVISLÉ DZ
- B2
 E12b
VSTUP NA POZEMEK - BRANKA/VRATA/GARÁŽ
- B2
 E12b
branka + vjezd
POPISEK ZAMĚŘENÍ
- VEŘEJNÉ OSVĚTLENÍ / SLOUP VEDENÍ VYSOKÉHO NAPĚTÍ
- KMENY STÁVAJÍCÍ ZELENĚ
- RUŠENÉ KMENY STÁVAJÍCÍ ZELENĚ

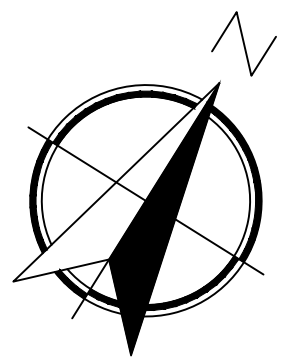

NÁZEV DIPLOMOVÉ PRÁCE	ORGANIZACE DOPRAVY V MÍSTNÍ ČÁSTI MAŘATICE V UHERSKÉM HRADIŠTI		Č. PŘÍLOHY	1.5
VYPRACOVAL	Bc. Vojtěch Hartman		DATUM	5/2024
VEDOUCÍ PRÁCE	Ing. Tomáš Padělek, Ph.D. Ing. Petr Červenka		FORMÁT	A3
NÁZEV ULICE POD ZAHRADY / PŘÍČNÁ II. SITUAČNÍ PLÁN			MĚŘÍTKO	1:250