


DETAIL SDZ ZÓNA 30 S DOPRAVNÍM OMEZENÍM:

IZ8b

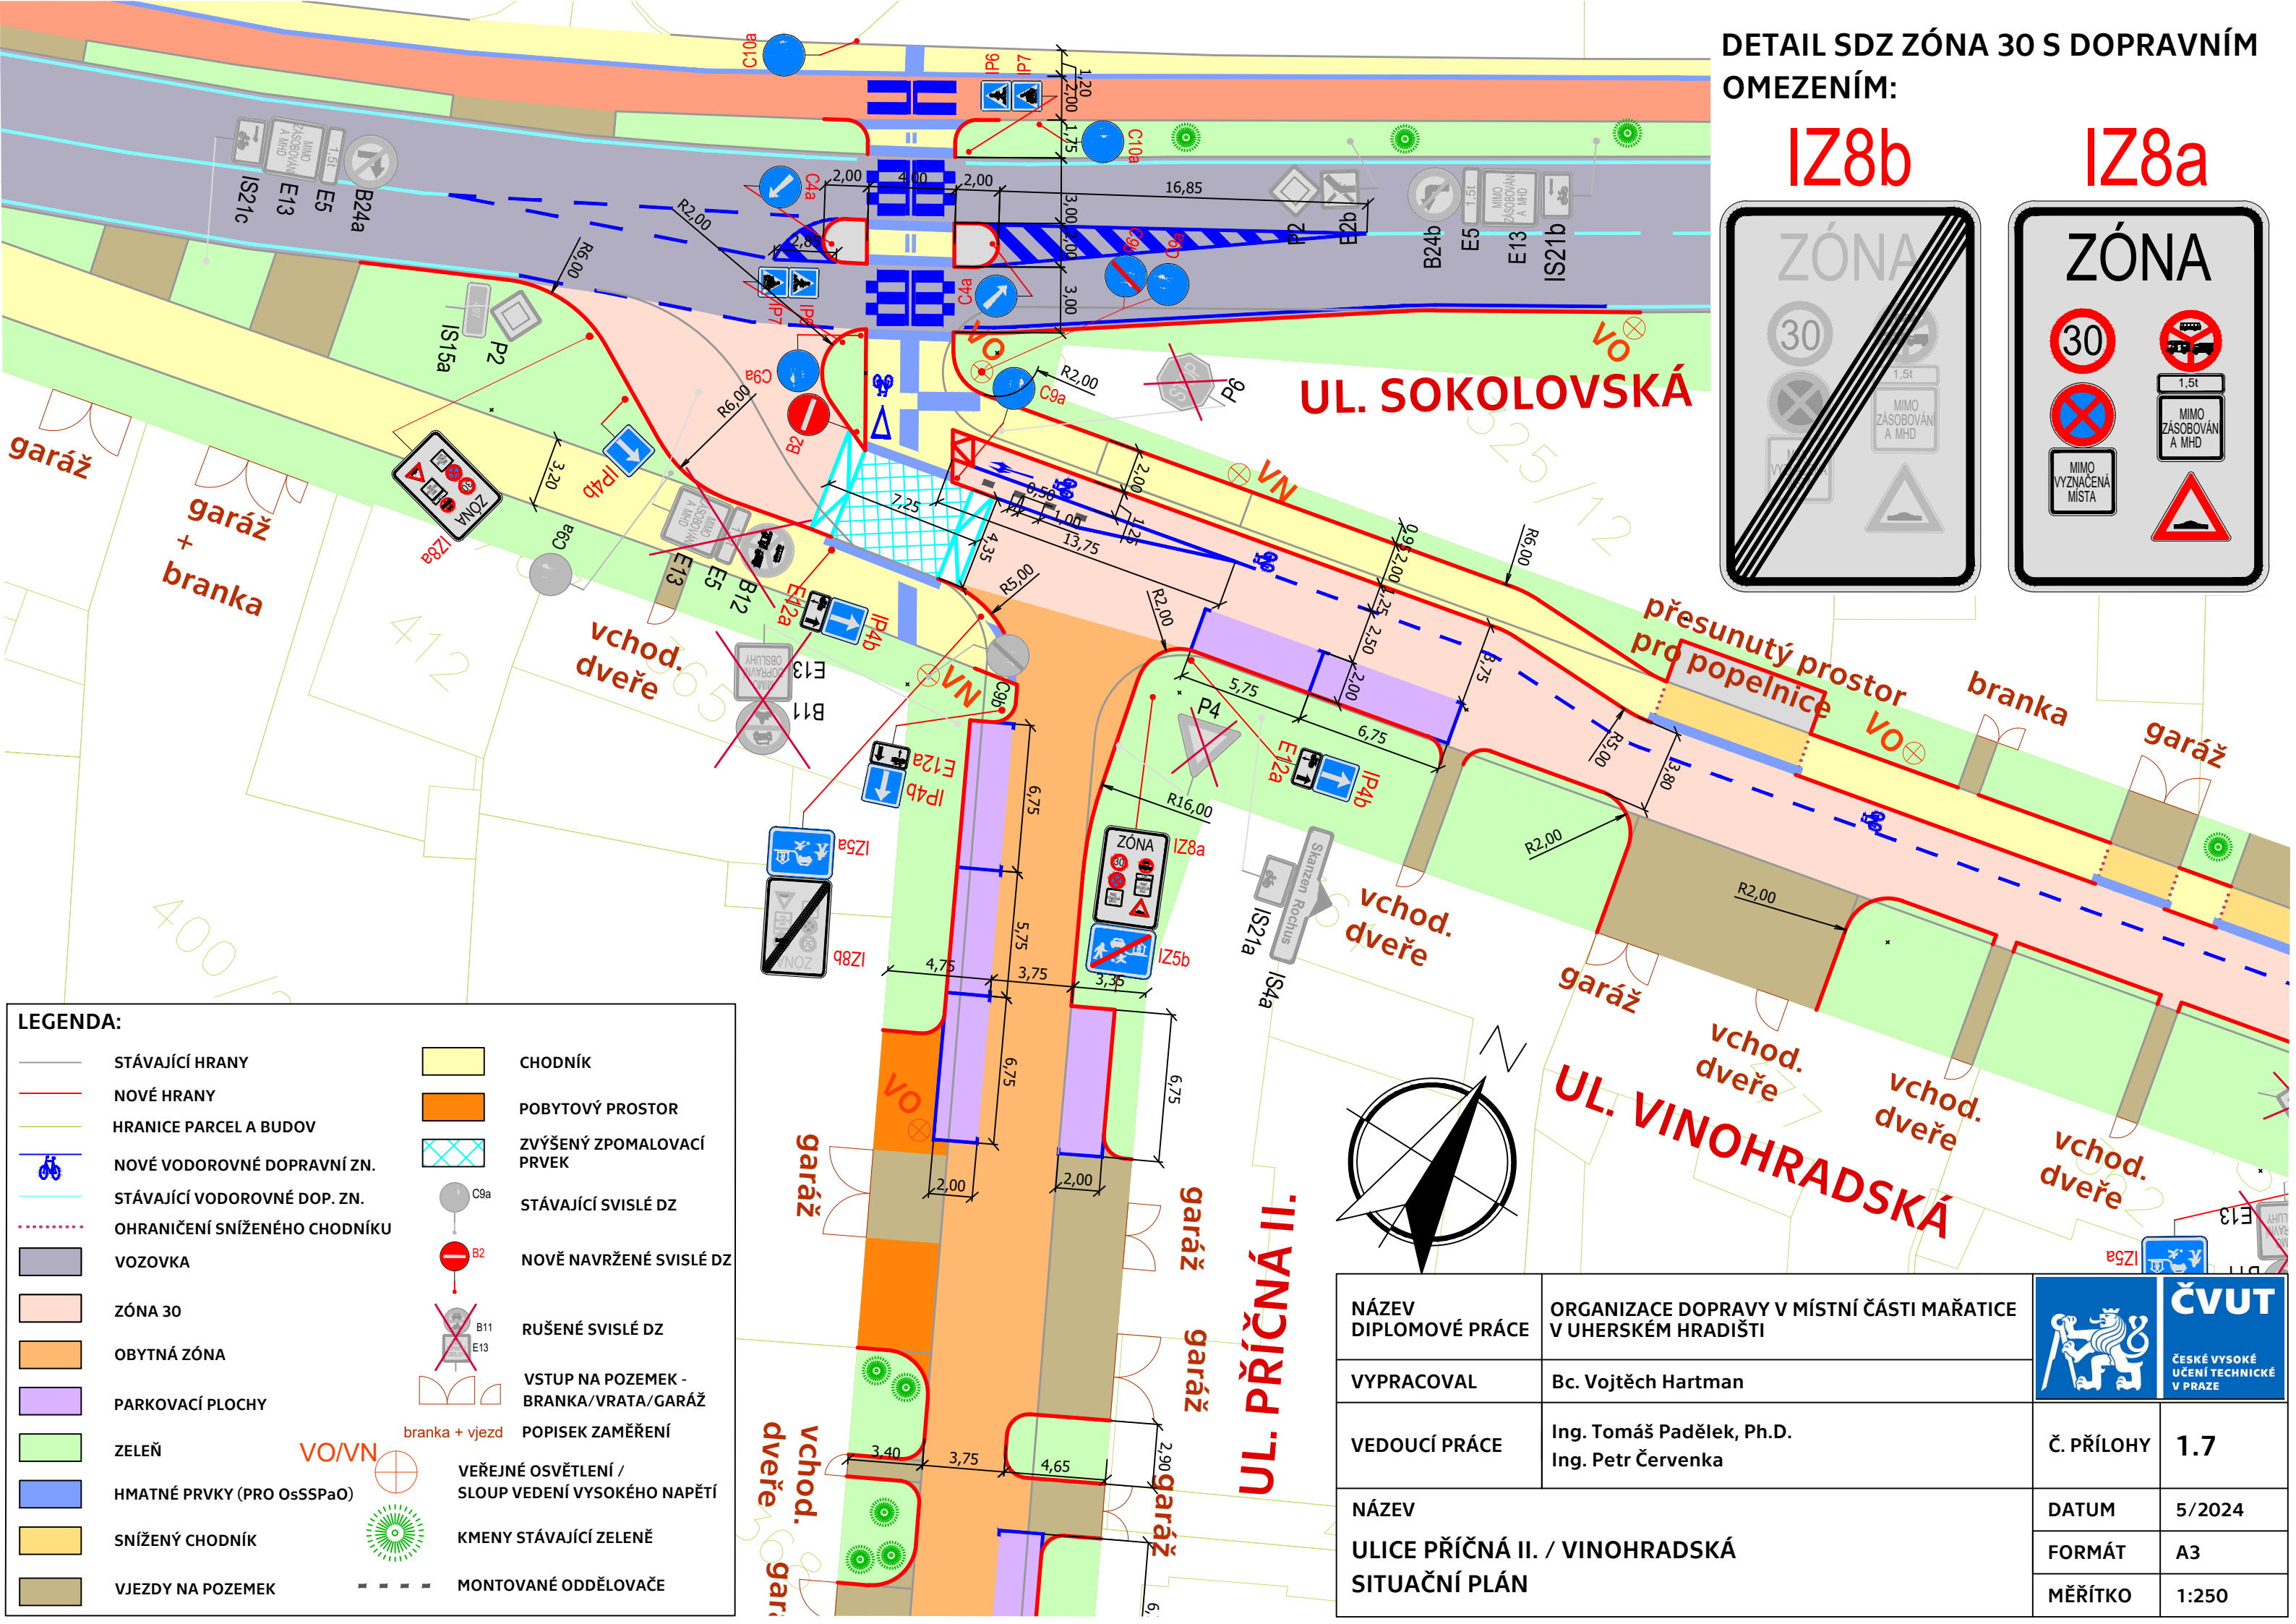


IZ8a



LEGENDA:

	STÁVAJÍCÍ HRANY		CHODNÍK
	NOVÉ HRANY		POBYTOVÝ PROSTOR
	HRANICE PARCEL A BUDOV		ZVÝŠENÝ ZPOMALOVACÍ PRVEK
	NOVÉ VODOROVNÉ DOPRAVNÍ ZN.		STÁVAJÍCÍ SVISLÉ DZ
	STÁVAJÍCÍ VODOROVNÉ DOP. ZN.		NOVĚ NAVRŽENÉ SVISLÉ DZ
	OHRANIČENÍ SNÍŽENÉHO CHODNÍKU		RUŠENÉ SVISLÉ DZ
	VOZOVKA		VSTUP NA POZEMEK - BRANKA/VRATA/GARÁŽ
	ZÓNA 30		POPISOK ZAMĚŘENÍ
	OBYTNÁ ZÓNA		VEŘEJNÉ OSVĚTLENÍ / SLOUP VEDENÍ VYSOKÉHO NAPĚTÍ
	PARKOVACÍ PLOCHY		KMENY STÁVAJÍCÍ ZELEŇ
	ZELEŇ		MONTOVANÉ ODDĚLOVAČE
	HMATNÉ PRVKY (PRO OsSSPaO)		
	SNÍŽENÝ CHODNÍK		
	VJEZDY NA POZEMEK		

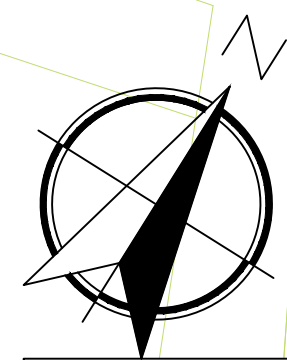

UL. PŘÍČNÁ II.

NÁZEV DIPLOMOVÉ PRÁCE	ORGANIZACE DOPRAVY V MÍSTNÍ ČÁSTI MAŘATICE V UHERSKÉM HRADIŠTI		ČVUT ČESKÉ VYSOKÉ UČENÍ TECHNICKÉ V PRAZE
VYPRACOVAL	Bc. Vojtěch Hartman	Č. PŘÍLOHY	1.7
VEDOUCÍ PRÁCE	Ing. Tomáš Padělek, Ph.D. Ing. Petr Červenka	DATUM	5/2024
NÁZEV ULICE PŘÍČNÁ II. / VINOHRADSKÁ SITUAČNÍ PLÁN		FORMÁT	A3
		MĚŘÍTKO	1:250