

DETAIL SDZ ZÓNA 30 S DOPRAVNÍM OMEZENÍM:


IZ8b

IZ8a



LEGENDA:

- STÁVAJÍCÍ HRANY
- NOVÉ HRANY
- HRANICE PARCEL A BUDOV
- NOVÉ VODOROVNÉ DOPRAVNÍ ZN.
- OHRANIČENÍ SNÍŽENÉHO CHODNÍKU
- ZÓNA 30
- OBYTNÁ ZÓNA
- PARKOVACÍ PLOCHY
- ZELEŇ
- HMATNÉ PRVKY (PRO OsSSPaO)
- SNÍŽENÝ CHODNÍK
- VJEZDY NA POZEMEK
- CHODNÍK
- NOVĚ NAVRŽENÉ SVISLÉ DZ
- RUŠENÉ SVISLÉ DZ
- VSTUP NA POZEMEK - BRANKA/VRATA/GARÁŽ
- branka + vjezd
- POPISEK ZAMĚŘENÍ
- VEŘEJNÉ OSVĚTLENÍ / SLOUP VEDENÍ VYSOKÉHO NAPĚTÍ
- KMENY STÁVAJÍCÍ ZELENĚ

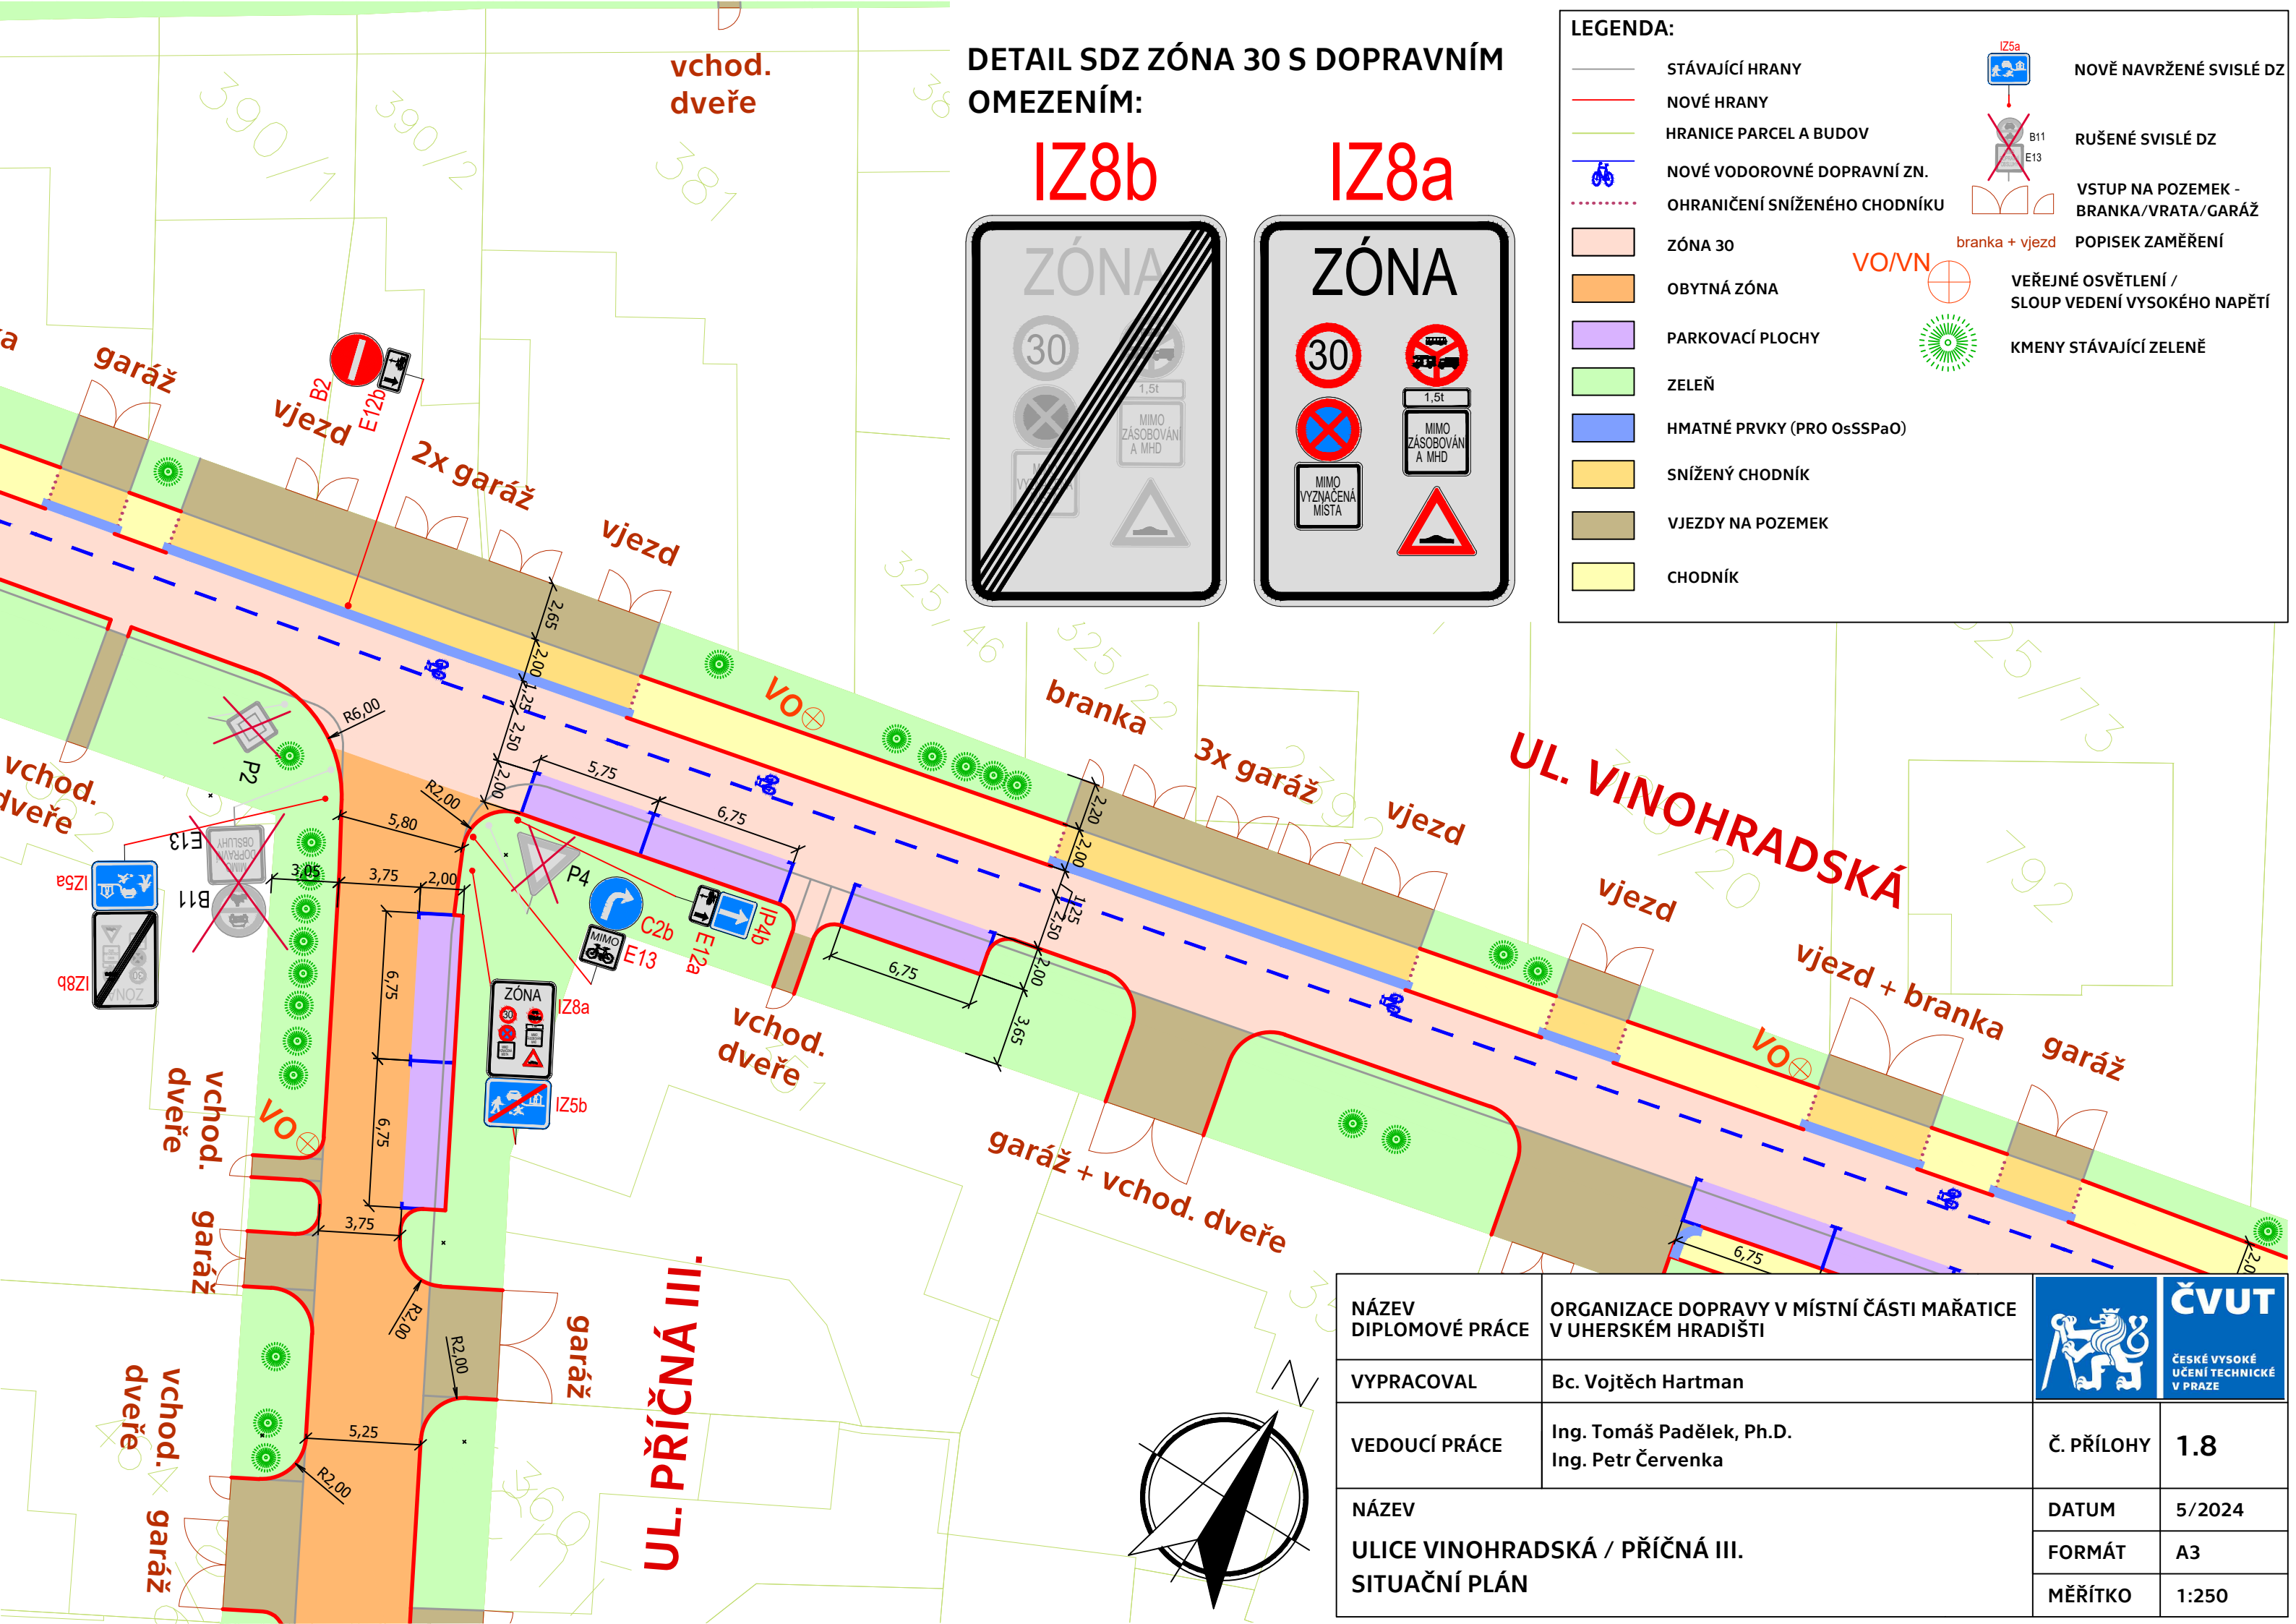

NÁZEV DIPLOMOVÉ PRÁCE	ORGANIZACE DOPRAVY V MÍSTNÍ ČÁSTI MAŘATICE V UHERSKÉM HRADIŠTI		Č. PŘÍLOHY	1.8
VYPRACOVAL	Bc. Vojtěch Hartman			
VEDOUCÍ PRÁCE	Ing. Tomáš Padělek, Ph.D. Ing. Petr Červenka	DATUM	5/2024	
NÁZEV ULICE VINOHRADSKÁ / PŘÍČNÁ III. SITUAČNÍ PLÁN		FORMÁT	A3	
		MĚŘÍTKO	1:250	

