



DETAIL SDZ ZÓNA 30 S DOPRAVNÍM OMEZENÍM:

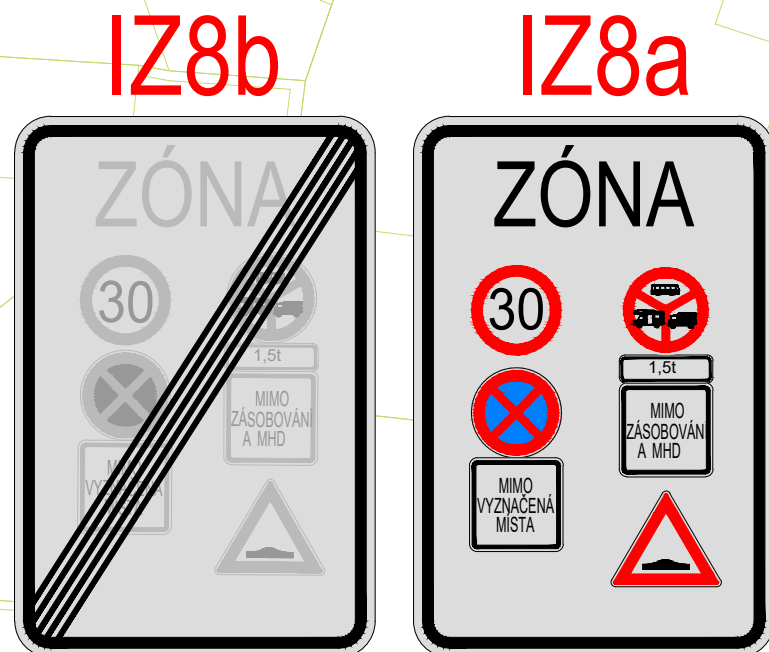

LEGENDA:

	STÁVAJÍCÍ HRANY		CHODNÍK
	NOVÉ HRANY		ZVÝŠENÝ ZPOMALOVACÍ PRVEK
	PONECHANÁ STÁVAJÍCÍ HRANA		NOVĚ NAVRŽENÉ SVISLÉ DZ
	HRANICE PARCEL A BUDOV		RUŠENÉ SVISLÉ DZ
	NOVÉ VODOROVNÉ DOPRAVNÍ ZN.		RUŠENÉ SVISLÉ DZ
	OHRANIČENÍ SNÍŽENÉHO CHODNÍKU		VSTUP NA POZEMEK - BRANKA/VRATA/GARÁŽ
	ZÓNA 30		branka + vjezd POPISEK ZAMĚŘENÍ
	OBYTNÁ ZÓNA		VEŘEJNÉ OSVĚTLENÍ / SLOUP VEDENÍ VYSOKÉHO NAPĚTÍ
	PARKOVACÍ PLOCHY		KMENY STÁVAJÍCÍ ZELENĚ
	ZELEŇ		
	HMATNÉ PRVKY (PRO OsSSPaO)		
	SNÍŽENÝ CHODNÍK		
	VJEZDY NA POZEMEK		
	POBYTOVÝ PROSTOR		

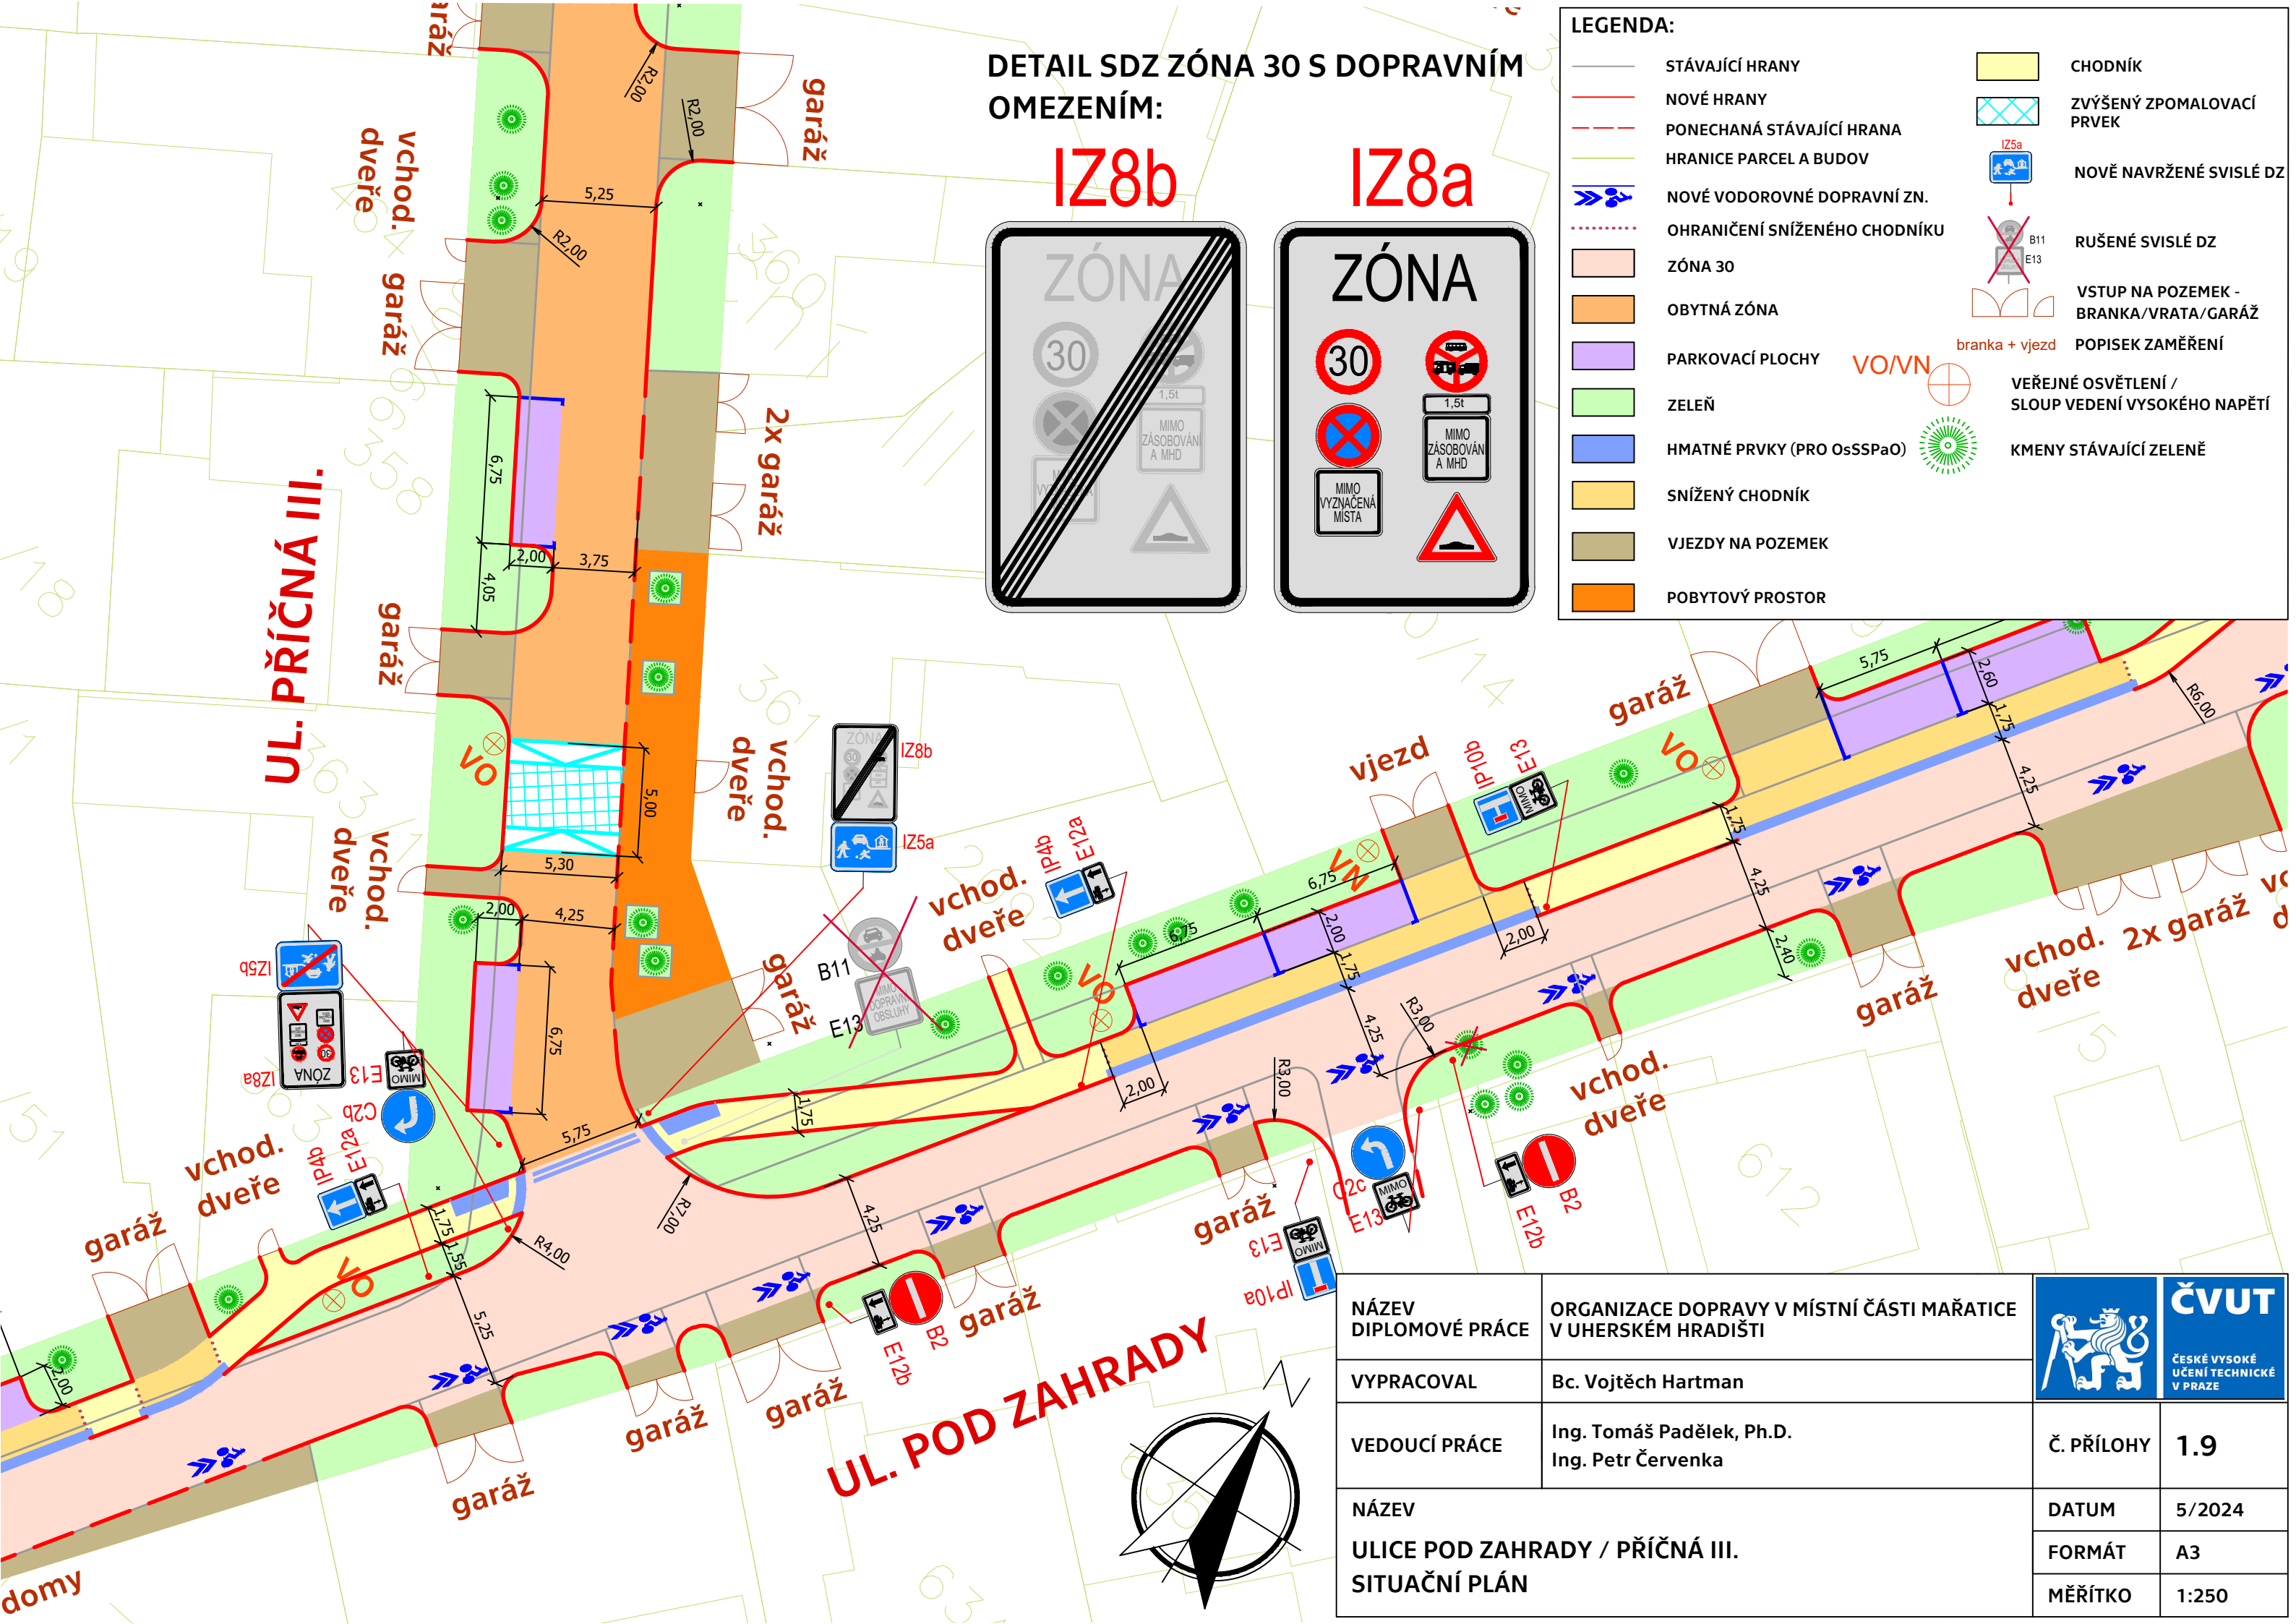

NÁZEV DIPLOMOVÉ PRÁCE	ORGANIZACE DOPRAVY V MÍSTNÍ ČÁSTI MAŘATICE V UHERSKÉM HRADIŠTI		Č. PŘÍLOHY	1.9
VYPRACOVAL	Bc. Vojtěch Hartman		DATUM	5/2024
VEDOUCÍ PRÁCE	Ing. Tomáš Padělek, Ph.D. Ing. Petr Červenka	FORMÁT	A3	
NÁZEV ULICE POD ZAHRADY / PŘÍČNÁ III. SITUAČNÍ PLÁN		MĚŘÍTKO	1:250	