



# 1. VÝKRES ŠIRŠÍCH VZTAHŮ (TEREZÍN)

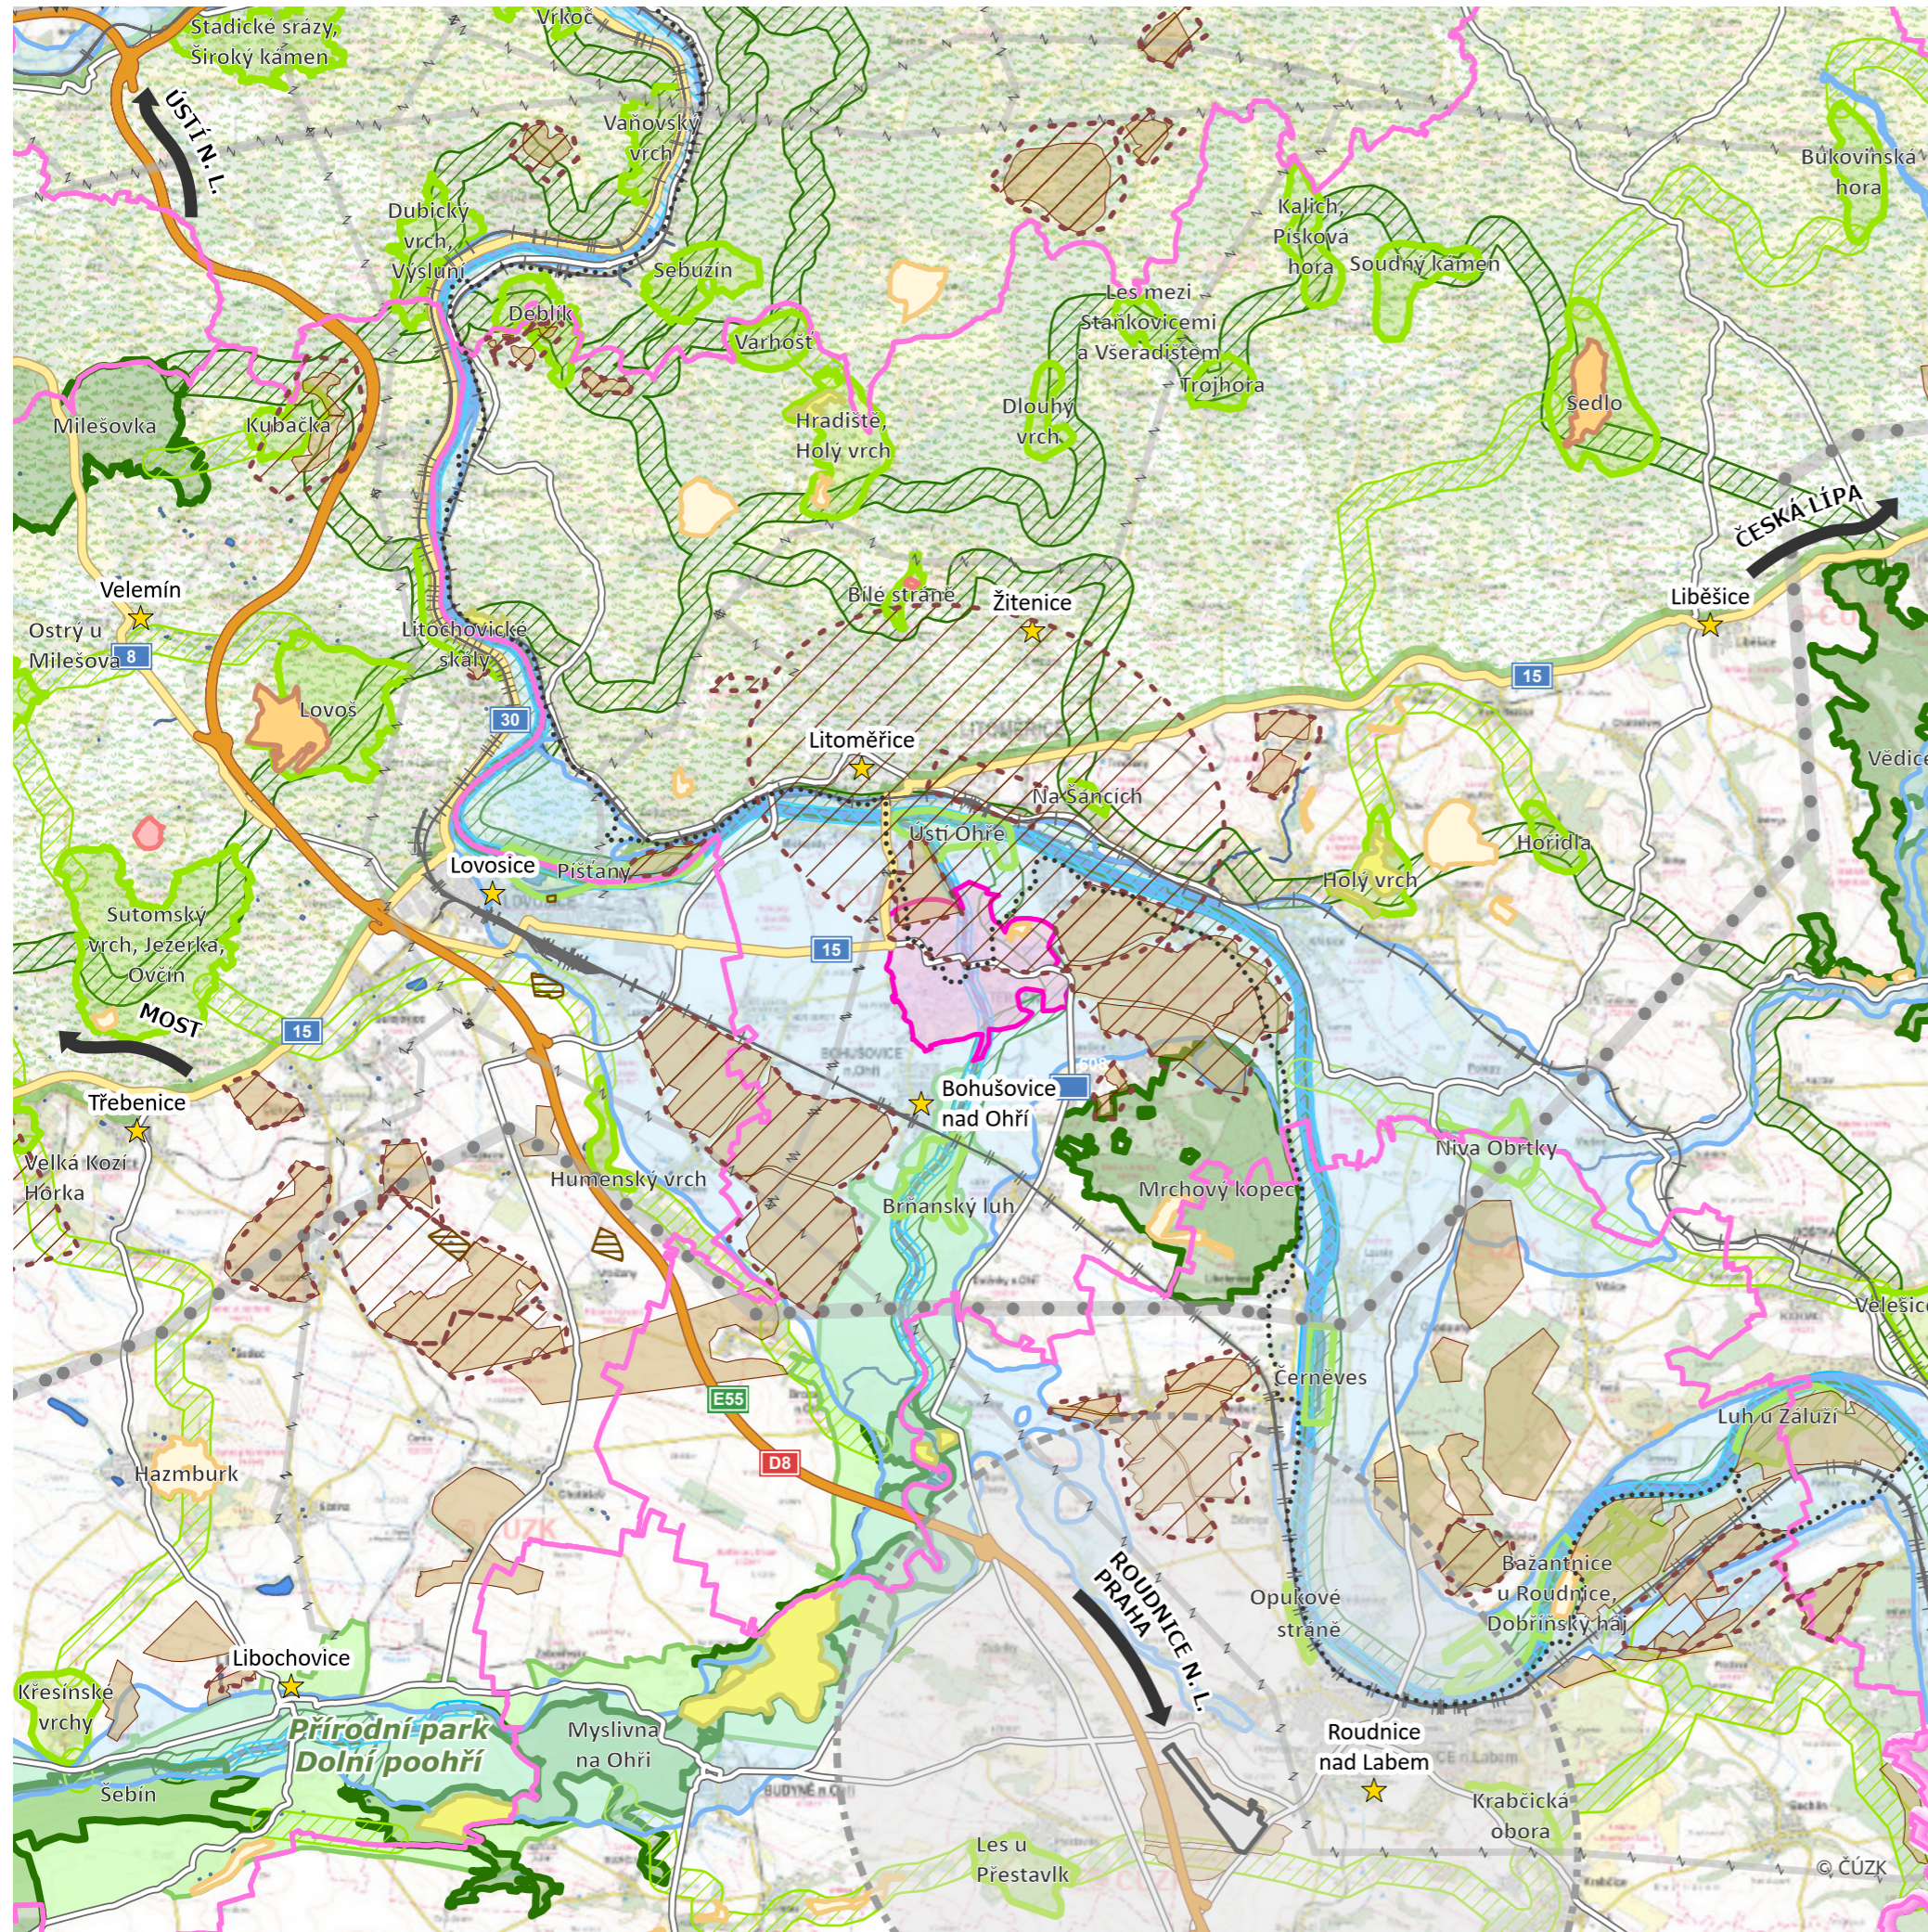

- KATASTRÁLNÍ ÚZEMÍ TEREZÍN
  - HRANICE ORP
  - HRANICE KRAJE
  - VÝZNAMNÁ MĚSTA (>1500 OBYV.)
  - VODNÍ TOK
  - NIVA
  - DÁLNICE
  - SILNICE I. TŘÍDY
  - SILNICE II. TŘÍDY
  - EUROVELO 7 CYKLOSTEZKA MEZISTÁTNÍ
  - ŽELEZNIČNÍ TRÁŤ CELOSTÁTNÍ
  - VEDENÍ ZVLÁŠŤ VYSOKÉHO NAPĚTÍ (ZVN)
  - VEDENÍ VELMI VYSOKÉ NAPĚTÍ (VVN)
  - OCHRANNÉ PÁSMA LETIŠŤE
  - LETIŠŤE VEŘEJNÉ
  - SKLÁDKA
  - LOŽISKO NEROSTNÝCH SUROVIN
  - CHRÁNĚNÉ LOŽISKOVÉ ÚZEMÍ
  - PŘÍRODNÍ PARK DOLNÍ POOHRŘÍ
  - CHKO ČESKÉ STŘEDOHOŘÍ
  - REGIONÁLNÍ BIOCENTRUM (RBC)
  - REGIONÁLNÍ BIODOR (RBK)
  - NADREGIONÁLNÍ BIOCENTRUM (NBC)
  - NADREGIONÁLNÍ BIODOR (NBK)
  - VODNÍ NADREGIONÁLNÍ BIODOR (NBK)
  - NÁRODNÍ PŘÍRODNÍ PAMÁTKA (NPP)
  - NÁRODNÍ PŘÍRODNÍ REZERVACE (NPR)
  - PŘÍRODNÍ PAMÁTKA (PP)
  - PŘÍRODNÍ REZERVACE (PR)
- (ZÁKLADNÍ MAPA ZTM50)

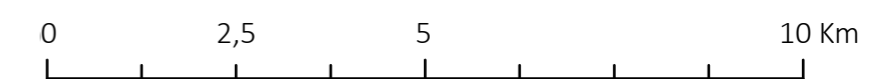

Zpracovala:	Vedoucí práce:	<b>ČVUT V PRAZE</b>	
Emilia Melnik	Ing. Václav Jetel, Ph.D.	<b>Fakulta Stavební</b>	
Název práce:	Územní analýza města Terešín	Formát:	A3
Výkres:	Výkres širších vztahů	Měřítko:	1:100 000
		Datum:	Květen 2024
		Výkres č.:	1

# 2. VÝKRES LIMITŮ VYUŽITÍ ÚZEMÍ (TEREZÍN)



- KATASTRÁLNÍ ÚZEMÍ TEREZÍN
- ZASTAVĚNÉ ÚZEMÍ
- ÚDOLÍ PEVNOSTNÍHO SYSTÉMU
- BUDOVY
- OBJEKTY PEVNOSTNÍHO SYSTÉMU
- VEŘEJNÁ POHŘEBIŠTĚ
- PŘÍRODNÍ LIMITY**
- VODNÍ TOK
- JEZ
- CHOPAV SEVEROČESKÁ KŘÍDA
- ZAPLAVOVÉ ÚZEMÍ
- VODNÍ NADREGIONÁLNÍ BOKORIDOR (NBK)
- NADREGIONÁLNÍ BOKORIDOR (NBK)
- LES
- OCHRANNÉ PÁSMA OD KRAJE LESA 50 M
- NATURA 2000 - EVROPSKY VÝZNAMNÁ LOKALITA
- PŘÍRODNÍ PAMÁTKA
- OCHRANNÉ PÁSMA PŘÍRODNÍ PAMÁTKY 50m
- LOŽISKO NEROSTNÝCH SUROVIN
- CHRÁNĚNÉ LOŽISKOVÉ ÚZEMÍ
- I. TŘÍDA OCHRANY
- II. TŘÍDA OCHRANY
- IV. TŘÍDA OCHRANY
- V. TŘÍDA OCHRANY
- ÚZEMÍ EKOLOGICKÝCH RIZIK
- LIMITY DOPRAVNÍ A TECHNICKÉ INFRASTRUKTURY**
- PLOCHA PRO SPORTOVNÍ LÉTAJÍCÍ ZAŘÍZENÍ
- SILNICE I. TŘÍDY
- SILNICE II. TŘÍDY
- TRAFOSTANICE
- ČISTÍRNA ODPADNÍCH VOD
- ČERPACÍ STANICE ODPADNÍCH VOD
- ZDROJ PŘÍRODNÍ PITNÉ VODY
- VODOVODNÍ ŘAD
- KANALIZAČNÍ STOKA
- PLYNOVODNÍ POTRUBÍ STL
- PLYNOVODNÍ POTRUBÍ VTL
- KOMUNIKAČNÍ VEDENÍ
- RÁDIORELÉOVÁ TRASA
- VEDENÍ ELEKTRICKÉ SÍTĚ NN
- VEDENÍ ELEKTRICKÉ SÍTĚ VN

MAPA Č. 2 (1:30 000)

- KATASTRÁLNÍ ÚZEMÍ TEREZÍN
- PAMÁTKOVÉ LIMITY**
- MĚSTSKÁ PAMÁTKOVÁ REZERVACE PEVNOSTNÍ MĚSTO TEREZÍN
- NEMOVITÁ KULTURNÍ PAMÁTKA
- NEMOVITÁ NÁRODNÍ KULTURNÍ PAMÁTKA
- OCHRANNÉ PÁSMA NÁRODNÍ KULTURNÍ PAMÁTKY



Zpracovala: Emilia Melník	Vedoucí práce: Ing. Václav Jetel, Ph.D.	ČVUT V PRAZE Fakulta Stavební	
Název práce: Územní analýza města Terezín	Formát: A1	Měřítko: 1:5 000	Datum: květen 2024
Výkres: Výkres limitů využití území	Výkres č.:	2	

# 3. VÝKRES HODNOT V ÚZEMÍ (TEREZÍN)




- KATASTRÁLNÍ ÚZEMÍ TEREZÍN
- HRANICE ZASTAVĚNÉHO ÚZEMÍ
- CIVILIZAČNÍ, KULTURNÍ, URBANISTICKÉ HODNOTY**
- ★ DOMINANTA - KOSTEL VZKŘÍŠENÍ PÁNĚ
- ▲ ARCHEOLOGICKÉ NALEZIŠTĚ
- BUDOVOY
- OBČANSKÁ VYBAVENOST
- REKREACE
- VEŘEJNÁ POHŘEBIŠTĚ
- ÚDOLÍ PEVNOSTNÍHO SYSTÉMU
- OBJEKTY PEVNOSTNÍHO SYSTÉMU
- PŘÍRODNÍ HODNOTY**
- VODNÍ TOK
- ZAHRÁDKÁŘSKÁ OSADA
- NATURA 2000 - EVROPSKY VÝZNAMNÁ LOKALITA
- PŘÍRODNÍ PAMÁTKA
- LES
- VEŘEJNÁ ZELEŇ
- STROMY VEŘEJNÉ ZELENĚ
- STROMOŘADÍ
- LOŽISKO NEROSTNÝCH SUROVIN
- TECHNICKÉ HODNOTY**
- PLOCHA PRO SPORTOVNÍ LÉTAJÍCÍ ZAŘÍZENÍ
- AUTOBUSOVÁ ZASTÁVKA
- PŘÍSTAVIŠTĚ TEREZÍN
- CYKLOSTEZKA EUROVELO 7
- CYKLOSTEZKA OHŘE
- SILNICE I. TŘÍDY
- SILNICE II. TŘÍDY




Zpracovala: Emilia Melnik	Vedoucí práce: Ing. Václav Jetel, Ph.D.	<b>ČVUT V PRAZE</b> Fakulta Stavební	
Název práce: Územní analýza města Terežín	Formát: A1	Měřítko: 1:5 000	Datum: Květen 2024
Výkres: Výkres hodnot v území	Výkres č.: 3		

# 4. PROBLÉMOVÝ VÝKRES (TEREZÍN)

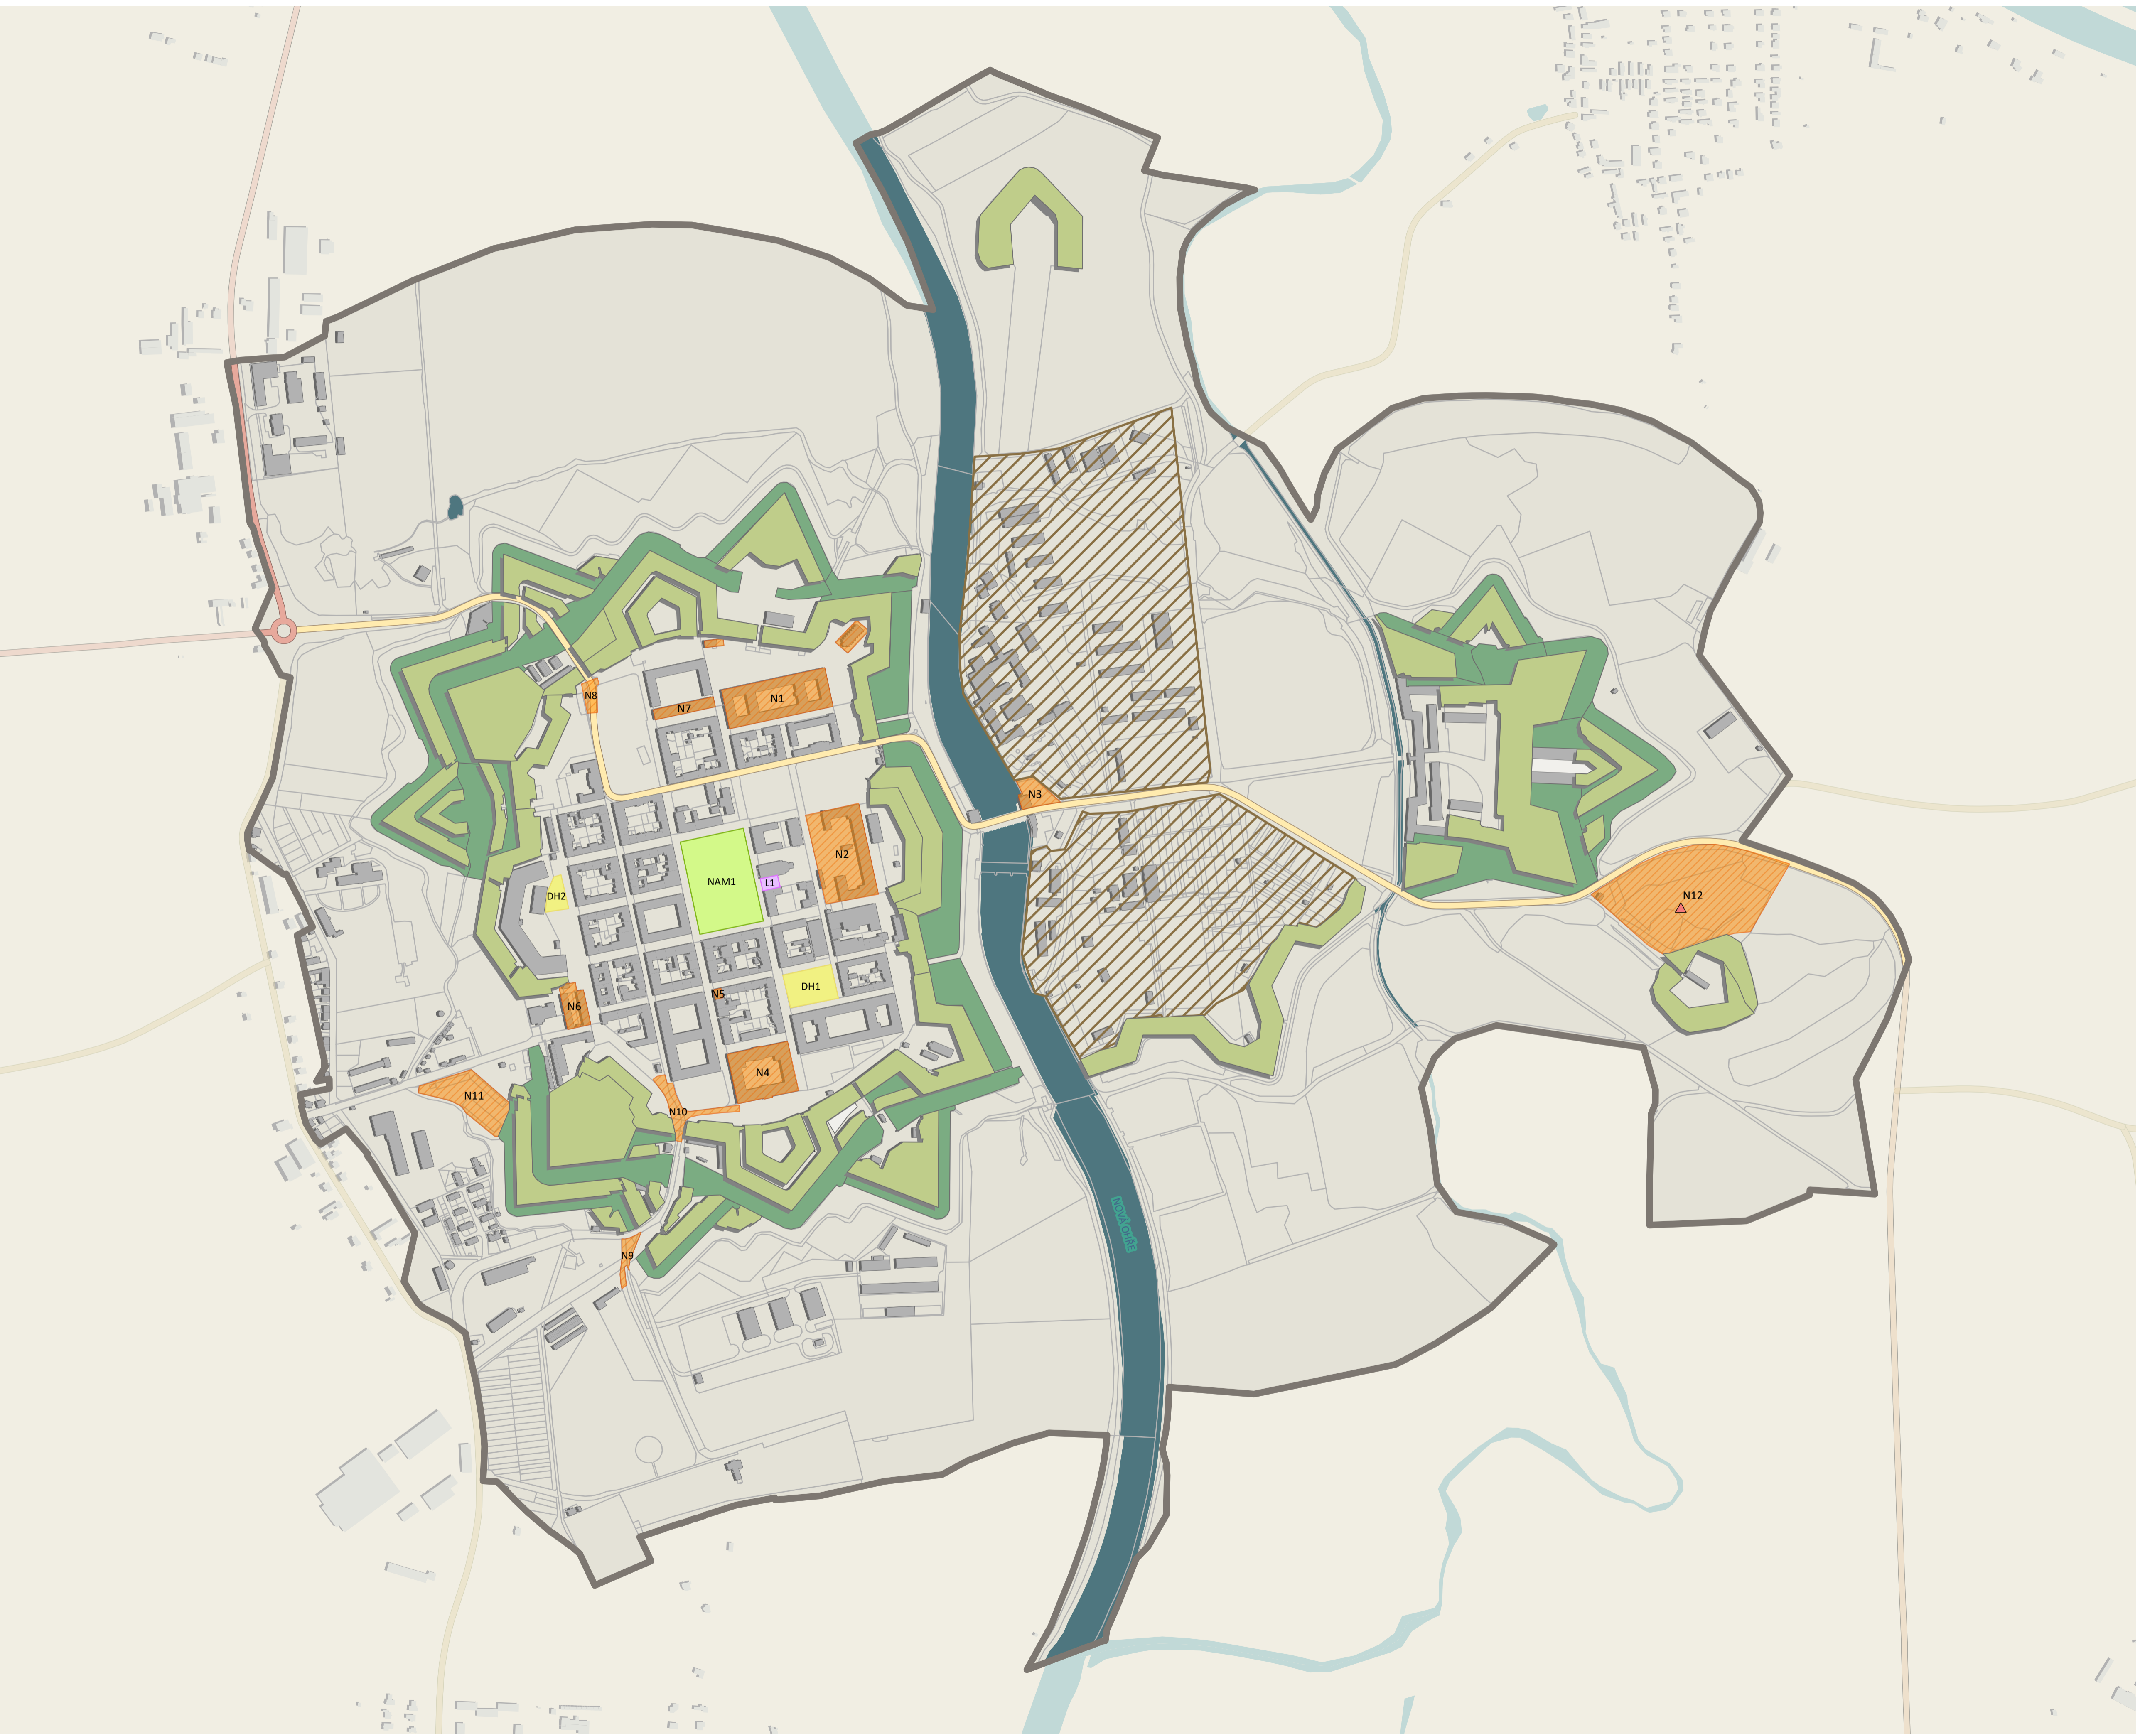

- KATASTRÁLNÍ ÚZEMÍ TEREZÍN
  - PEVNOSTNÍ SYSTÉM JAKO ÚZEMNÍ BARIÉRA:
  - 1) OBJEKTY PEVNOSTNÍHO SYSTÉMU
  - 2) ÚDOLÍ PEVNOSTNÍHO SYSTÉMU
  - VODNÍ TOK JAKO ÚZEMNÍ BARIÉRA
  - NEDOSTATEČNÉ SÍTĚ KANALIZACI, VODOVODU, KOMUNIKAČNÍ VEDENÍ
  - DĚTSKÁ HRŠTĚ VE ŠPATNÉM STAVU
  - NEDOSTATEK VEŘEJNÉHO OSVĚTLENÍ A ZELENĚ NA NÁMĚSTÍ
  - LAVIČKY PŘED KOSTELEM CHYBÍ
  - SILNICE I/15 ZDROJ HLUKOVÉ ZÁTĚŽE
  - SILNICE II/608 ZAT96EN9 NA PODZEMNÍ CHODBY
  - ÚZEMÍ EKOLOGICKÝCH RIZIK
  - PROBLÉMATICKÉ OBJEKTY A ÚZEMÍ:
- N1 - KASÁRNA ŽIŽKOVÁ
  - N2 - POSÁDKOVÁ NEMOCNICE
  - N3 - BÝVALÝ POSÁDKOVÝ PŠENIČNÝ MLÝN
  - N4 - PROVIANTNÍ SKLAD
  - N5 - DŮM U PROKOPA HOLÉHO ČP. 195
  - N6 - DŮM U DUKEL. HRDINŮ 331
  - N7 - ZBROJNICE DĚLOSTŘELECKÝCH KASÁREN
  - N8 - CESTA U LITOMĚŘICKÉ BRÁNY
  - N9 - CESTA MEZI HLAVNÍ PEVNOSTI A ŽIDOVSKÉHO HRBITOVA
  - N10 - PROSTOR PŘI VJEZDU DO MĚSTA Z ULICI BOHUŠOVICKÁ BRÁNA
  - N11 - SKLAD U VJEZDU Z KRÉTY
  - N12 - SKLÁDKA TUHÉHO KOMUNÁLNÍHO ODPADU

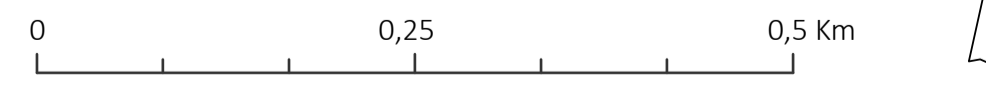

Zpracovala: Emília Melník	Vedoucí práce: Ing. Václav Jetel, Ph.D.	<b>ČVUT V PRAZE</b> Fakulta Stavební	
Název práce: Územní analýza města Terezín		Formát:	A1
Výkres: Problémový výkres		Měřítko:	1:5 000
		Datum:	Květen 2024
		Výkres č.:	4