

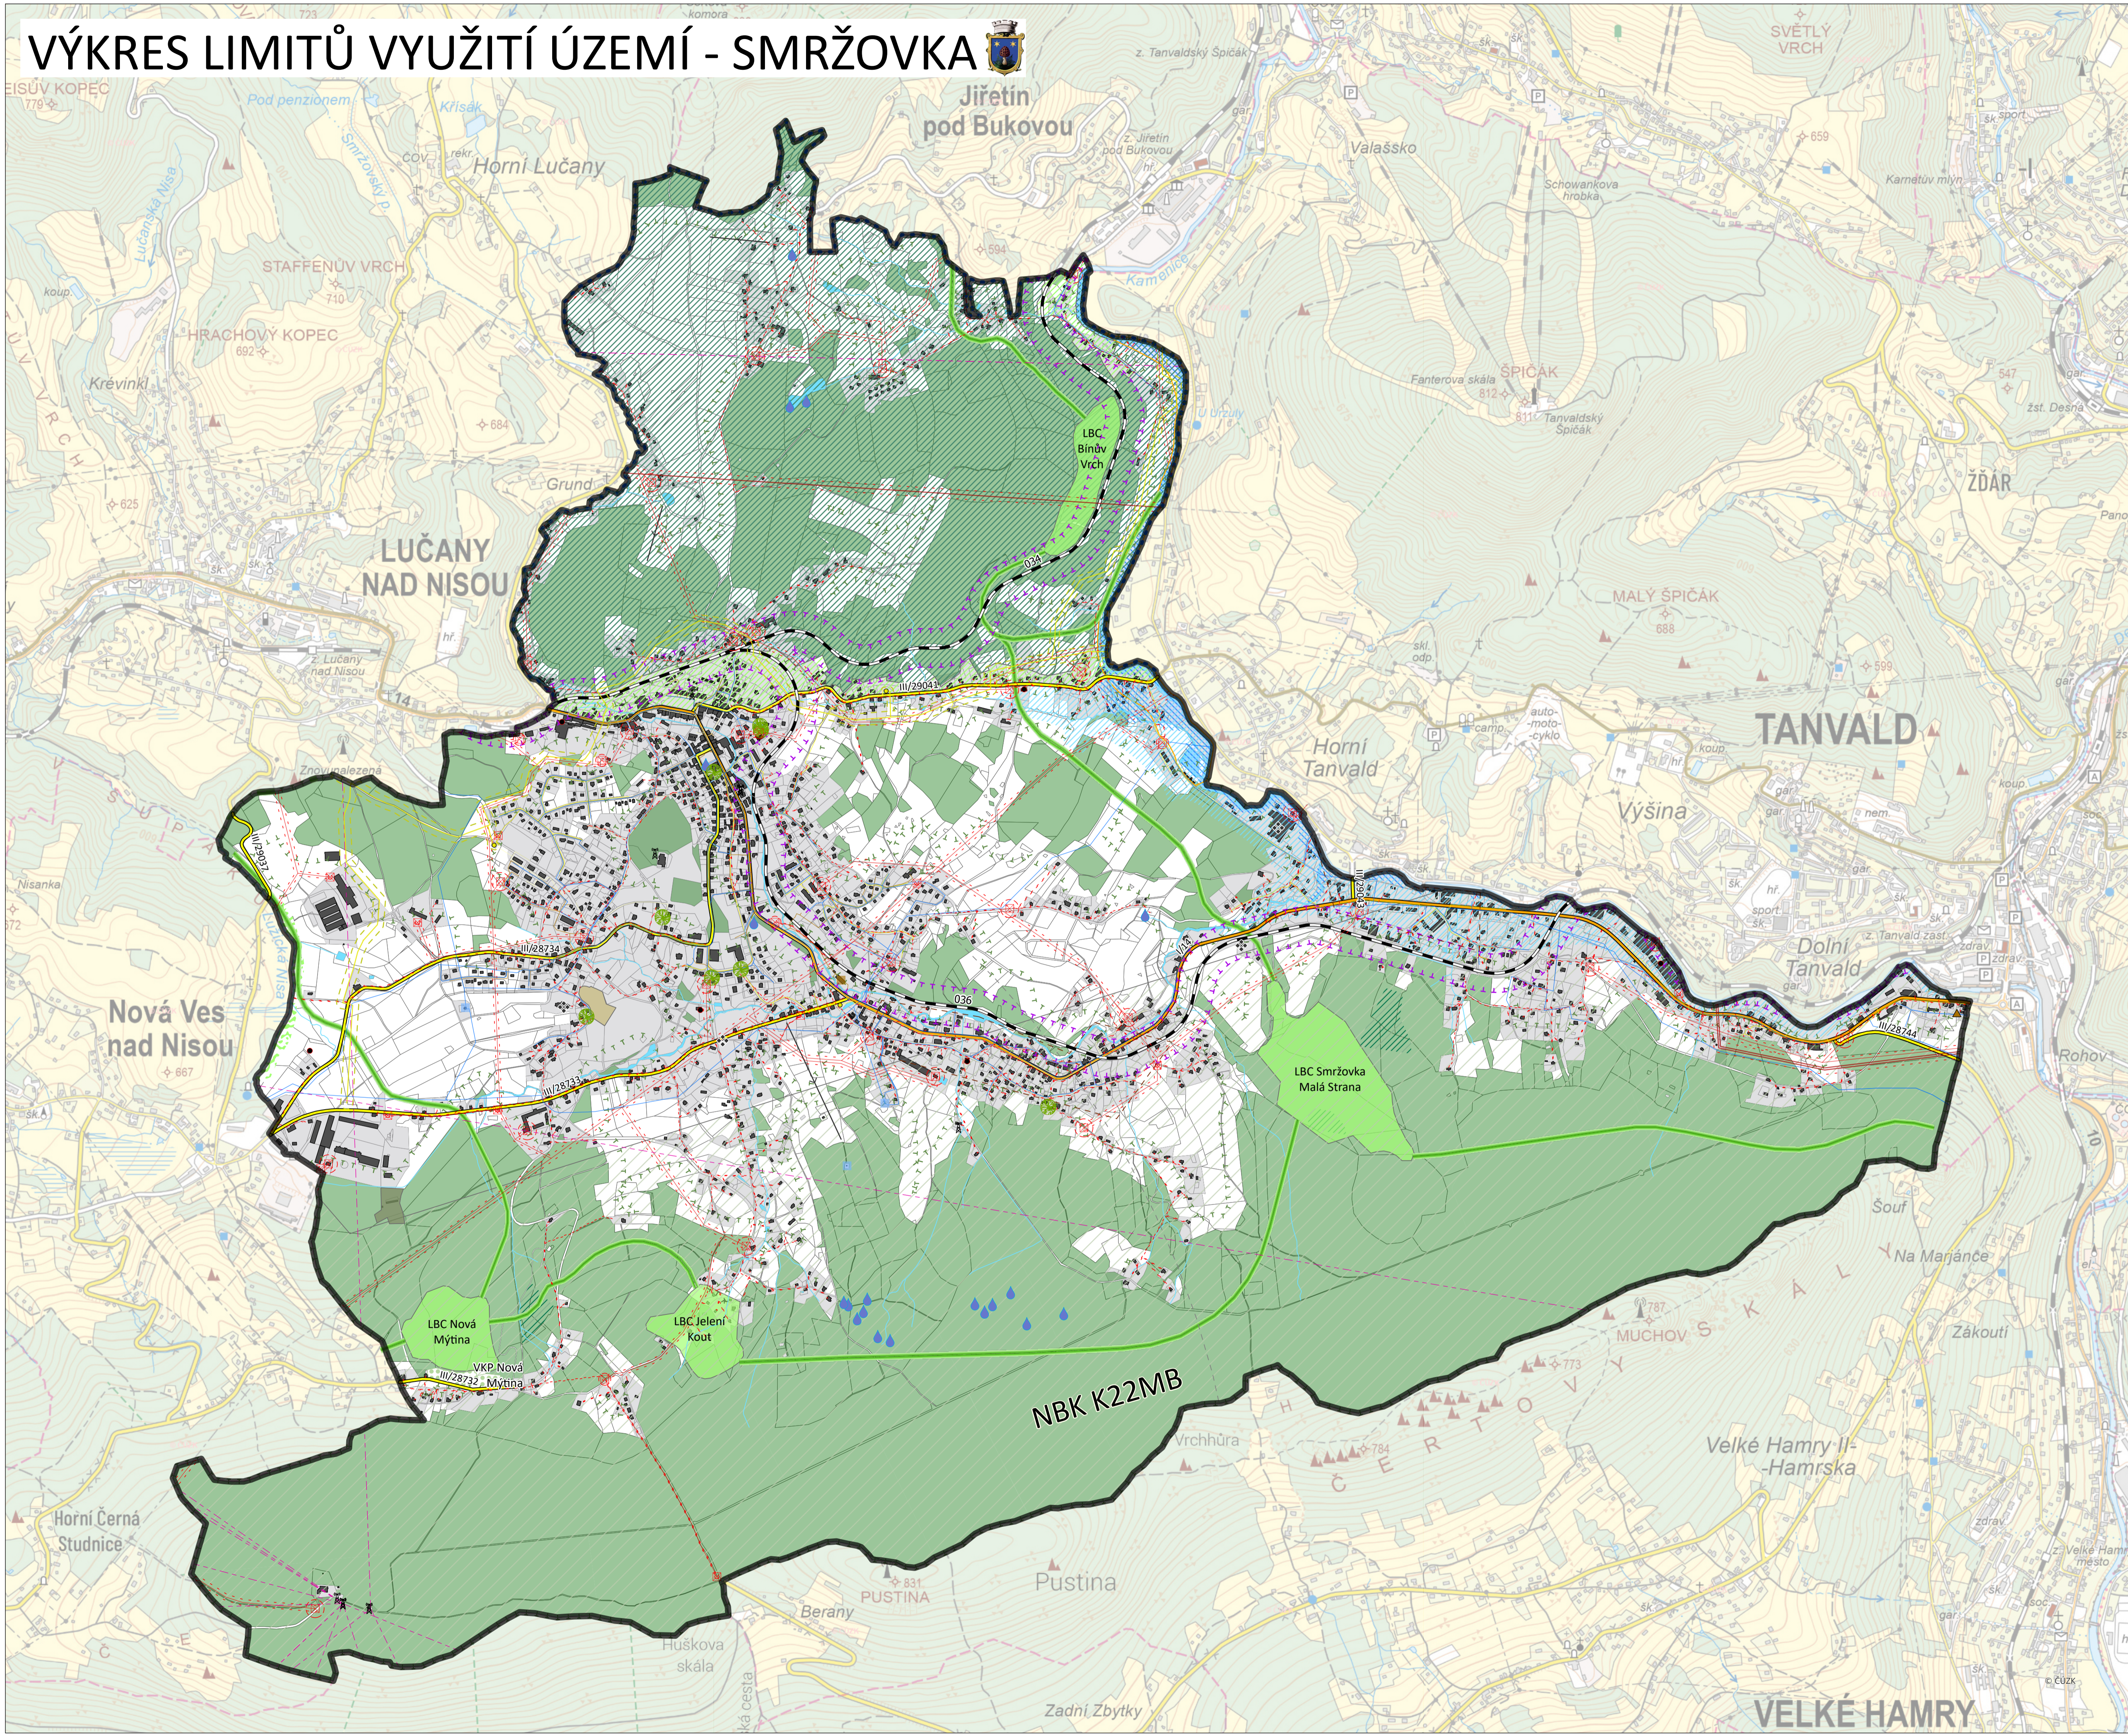


VÝKRES LIMITŮ VYUŽITÍ ÚZEMÍ - SMRŽOVKA

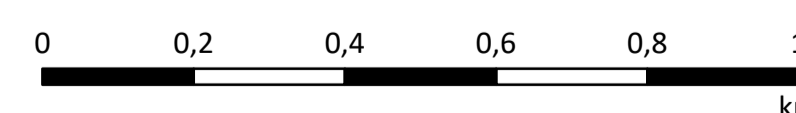

LEGENDA

- REŠENÉ ÚZEMÍ (SPRÁVNÍ ÚZEMÍ)
- ZASTAVĚNÉ ÚZEMÍ
- BUDOVOVY
- PAMÁTKOVÉ LIMITY**
- NEMOVITÁ KULTURNÍ PAMÁTKA
- HRBITOV
- ÚZEMÍ S ARCHEOLOGICKÝMI NÁLEZY
- PŘÍRODNÍ LIMITY**
- CHKO JIZERSKÉ HORY - III. ZÓNA
- CHKO JIZERSKÉ HORY - IV. ZÓNA
- CHOPAV
- NADREGIONÁLNÍ BIODIVERZITNÍ KORIDOR
- LOKÁLNÍ BIOCENTRUM
- LOKÁLNÍ BIODIVERZITNÍ KORIDOR
- VÝZNAMNÝ KRAJINNÝ PRVEK REGISTROVANÝ
- ÚDOLNÍ NIVA (VKP)
- RAŠELINISTÉ (VKP)
- LESY (VKP)
- PÁSMO 50 m OD LESA
- VODNÍ PLOCHY A VODNÍ TOKY (VKP)
- VODNÍ ZDROJE VČETNĚ OCHRANĚNÉHO PÁSMO
- AKTIVNÍ ZÓNA ZÁPLAVOVÉHO ÚZEMÍ
- ZÁPLAVOVÉ ÚZEMÍ
- ÚZEMÍ OHROŽENÁ ZVLÁŠTNÍMI POVODNĚMI
- ZPF - II. TŘÍDA OCHRANY
- SESUVNÉ ÚZEMÍ
- LIMITY DOPRAVNÍ INFRASTRUKTURY**
- SILNICE I.TŘÍDY
- SILNICE III.TŘÍDY
- ŽELEZNIČNÍ TRATĚ
- OCHRANNÉ PÁSMO ŽELEZNICE
- LYŽAŘSKÝ VLEK
- TECHNICKÉ LIMITY**
- VODOVODNÍ ŘAD
- VODOJEM
- KANALIZAČNÍ STOKY
- ČISTIŘNA ODPADNÍCH VOD
- NTL PLYNOVOD
- STL PLYNOVOD
- VTL PLYNOVOD
- REGULAČNÍ STANICE PLYNU
- BEZPEČNOSTNÍ PÁSMO VTL PLYNOVODU A REGULAČNÍ STANICE
- ELEKTRICKÉ VEDENÍ VVN 110 KV
- ELEKTRICKÉ VEDENÍ VN 35KV
- OCHRANNÉ PÁSMO ELEKTRICKÉHO VEDENÍ
- DISTRIBUČNÍ TRAFOSTANICE
- OCHRANNÉ PÁSMO DISTRIBUČNÍ TRAFOSTANICE
- ELEKTROKOMUNIKAČNÍ ZAŘÍZENÍ
- OCHRANNÉ PÁSMO ELEKTROKOMUNIKAČNÍHO ZAŘÍZENÍ
- RADIORELÉOVÉ TRASY
- OSTATNÍ LIMITY**
- STARÉ ZÁTĚŽE ÚZEMÍ
- STŘELNICE

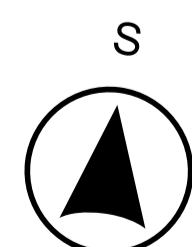

VYPRACOVALA: Tereza Víková	VEDOUČÍ B. PRÁCE: Ing. Václav Jetel, Ph.D.	ČVUT v Praze Fakulta stavební
NÁZEV BAKALÁŘSKÉ PRÁCE: Územní analýza města Smržovka	FORMÁT: A1	MĚŘITKO: 1:10 000
NÁZEV VÝKRESU: Výkres limitů využití území	DATUM: 27.03.2024	ČÍSLO: 3