



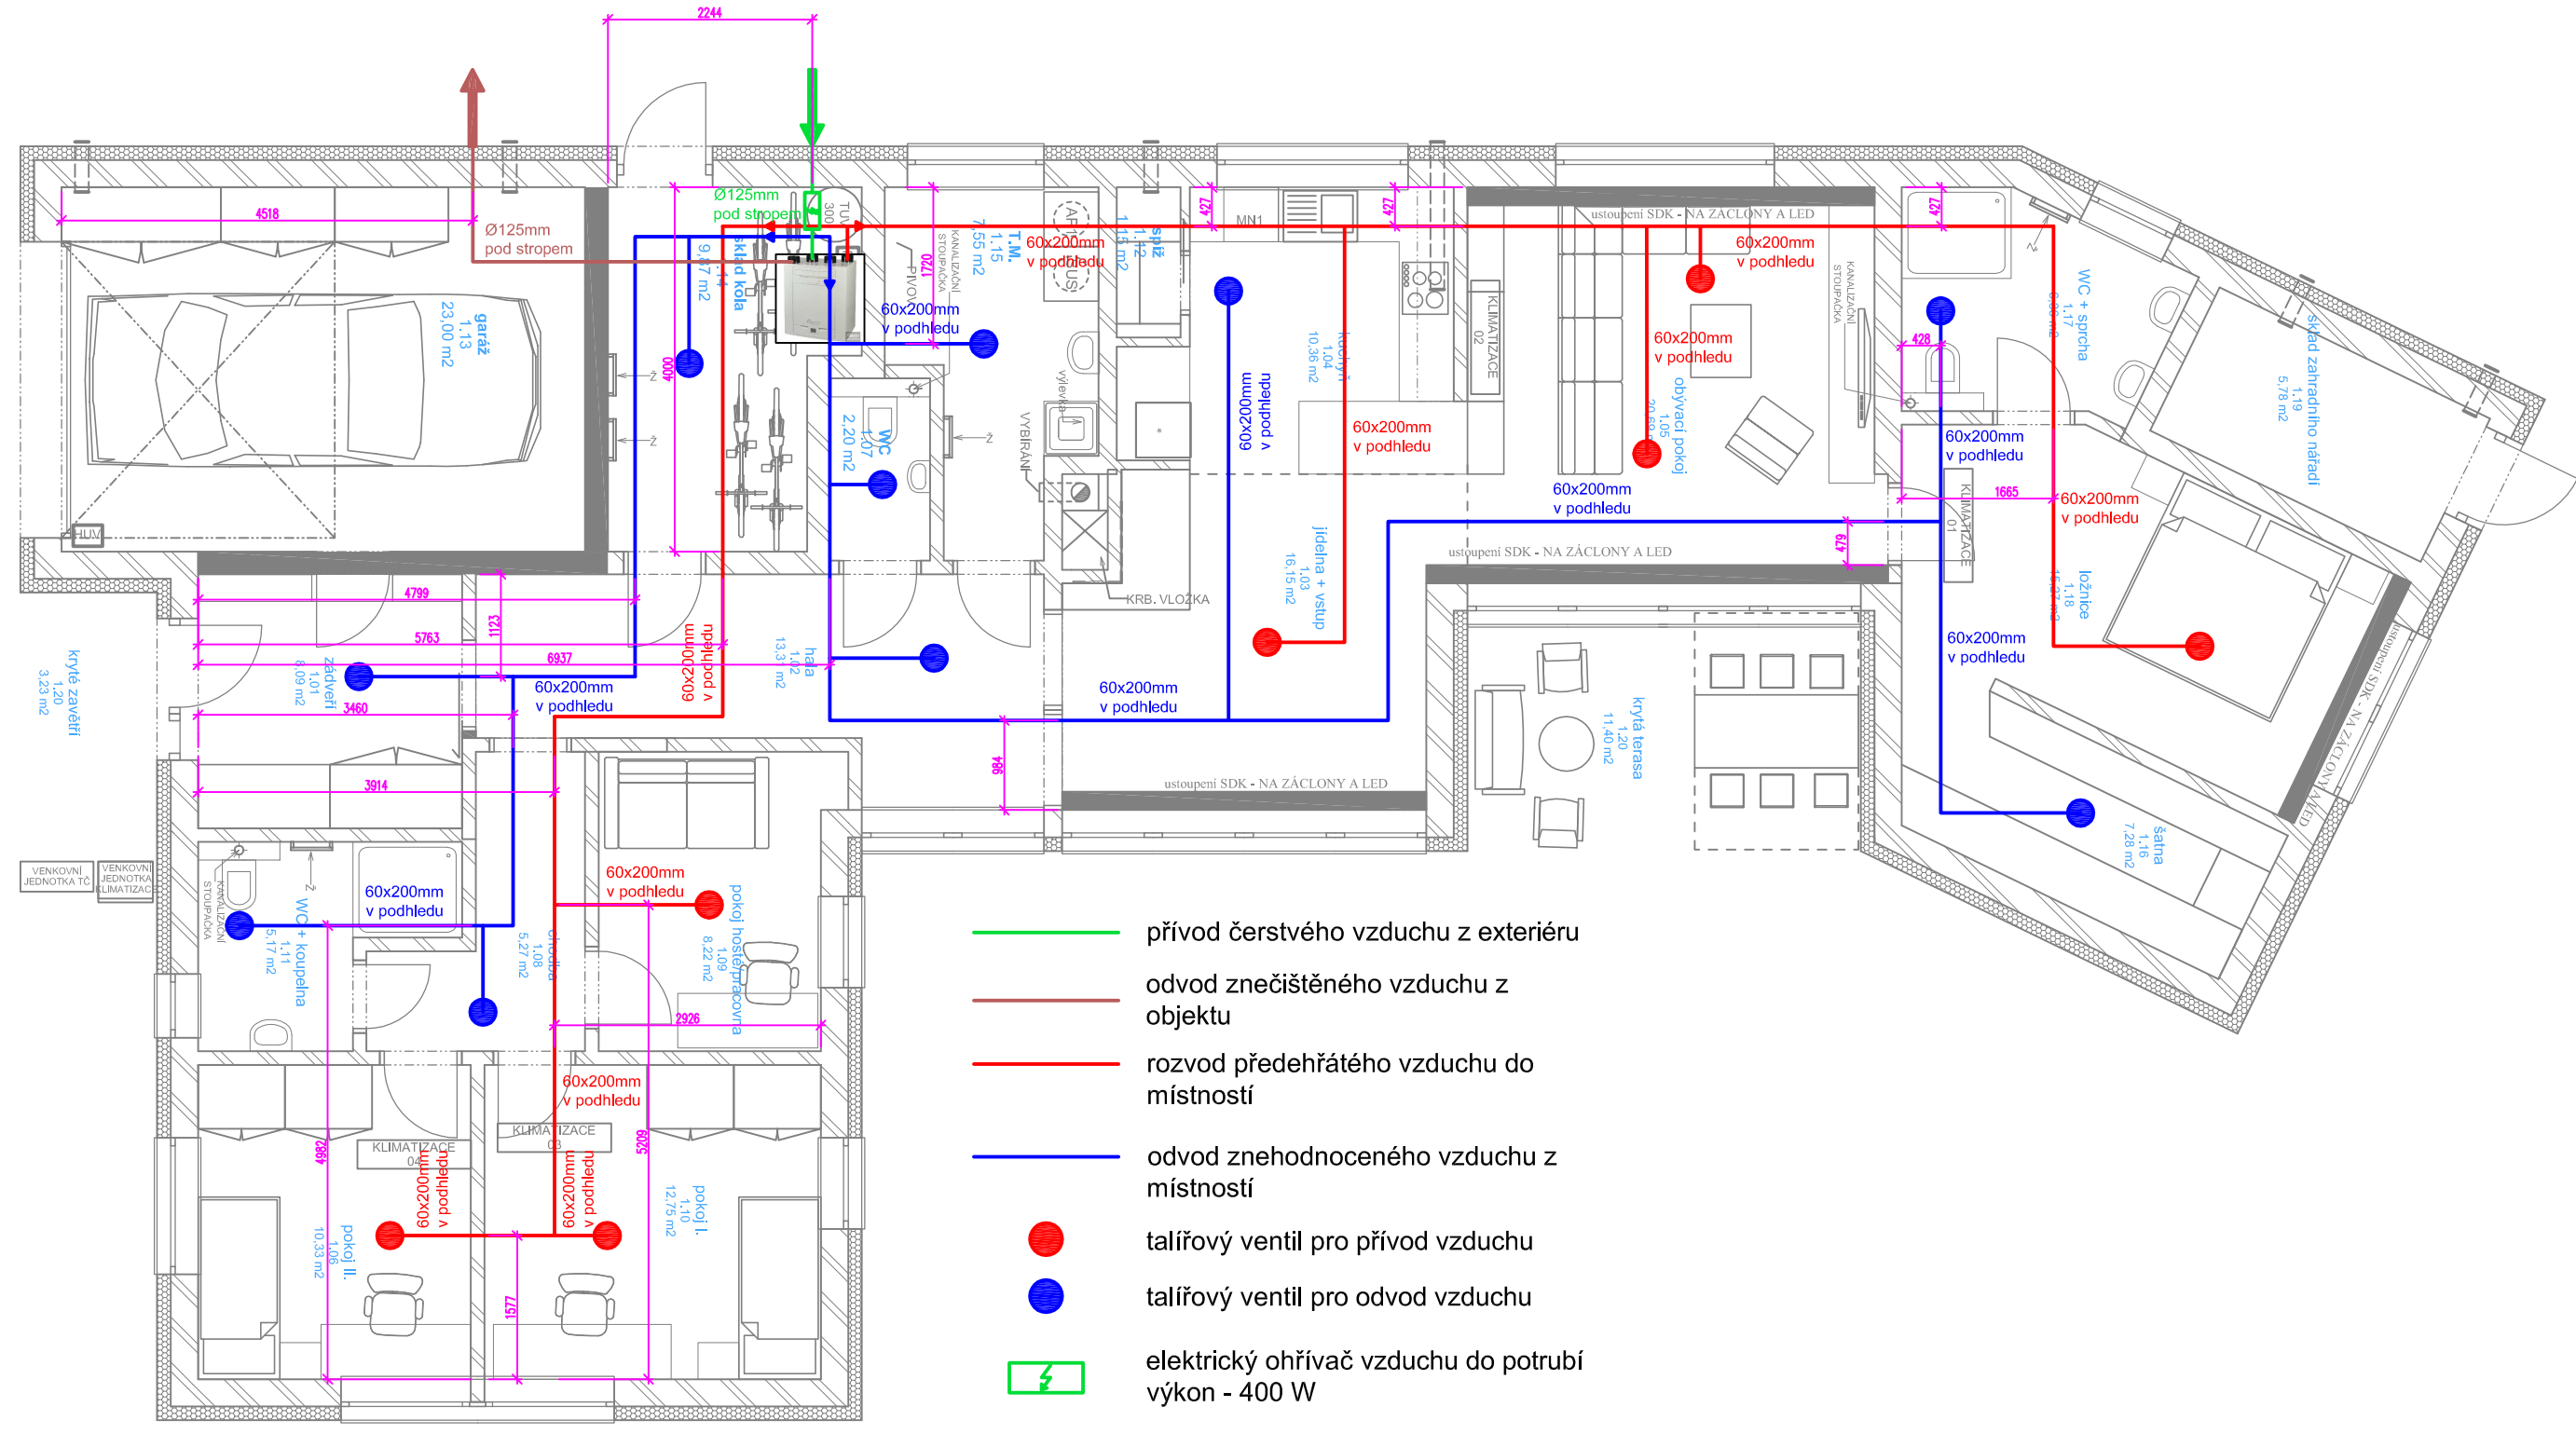

- přívod čerstvého vzduchu z exteriéru
- odvod znečištěného vzduchu z objektu
- rozvod předehřátého vzduchu do místností
- odvod znehodnoceného vzduchu z místností
- talířový ventil pro přívod vzduchu
- talířový ventil pro odvod vzduchu
- elektrický ohříváč vzduchu do potrubí výkon - 400 W



centrální větrací jednotka  
Sentinel Kinetic Advance SX  
s rekuperací tepla

1,20  
3,23 m<sup>2</sup>


VENKOVNÍ JEDNOTKA KLIMATIZACE