TABULKA MÍSTNOSTÍ_-02.PP				
OZNAČENÍ MÍSTNOSTI (KÓD)			NÁZEV	PLOCHA (m2)
PODL.	OBJ.	Č.M.		
25	3	01	PŘEDSÍŇ	6,4 m²
25	3	02	PARKING 2. PP	1400,9 m²
25	3	03	PARKING 2,5. PP	1630,1 m²
25	3	04	ROZVODNA SILNOPROUDU	9,6 m²
25	3	05	TECHNIKA	11,8 m²
25	3	06	ROZVODNA SLABOPROUDU	7,2 m²
25	3	S1	SCHODIŠTĚ	26,1 m²
25	3	S2	SCHODIŠTĚ	26,3 m²
25	3	V15	VÝTAH	6,1 m²
25	3	V16	VÝTAH	6,1 m²
25	3	V18	VÝTAH	7,0 m²

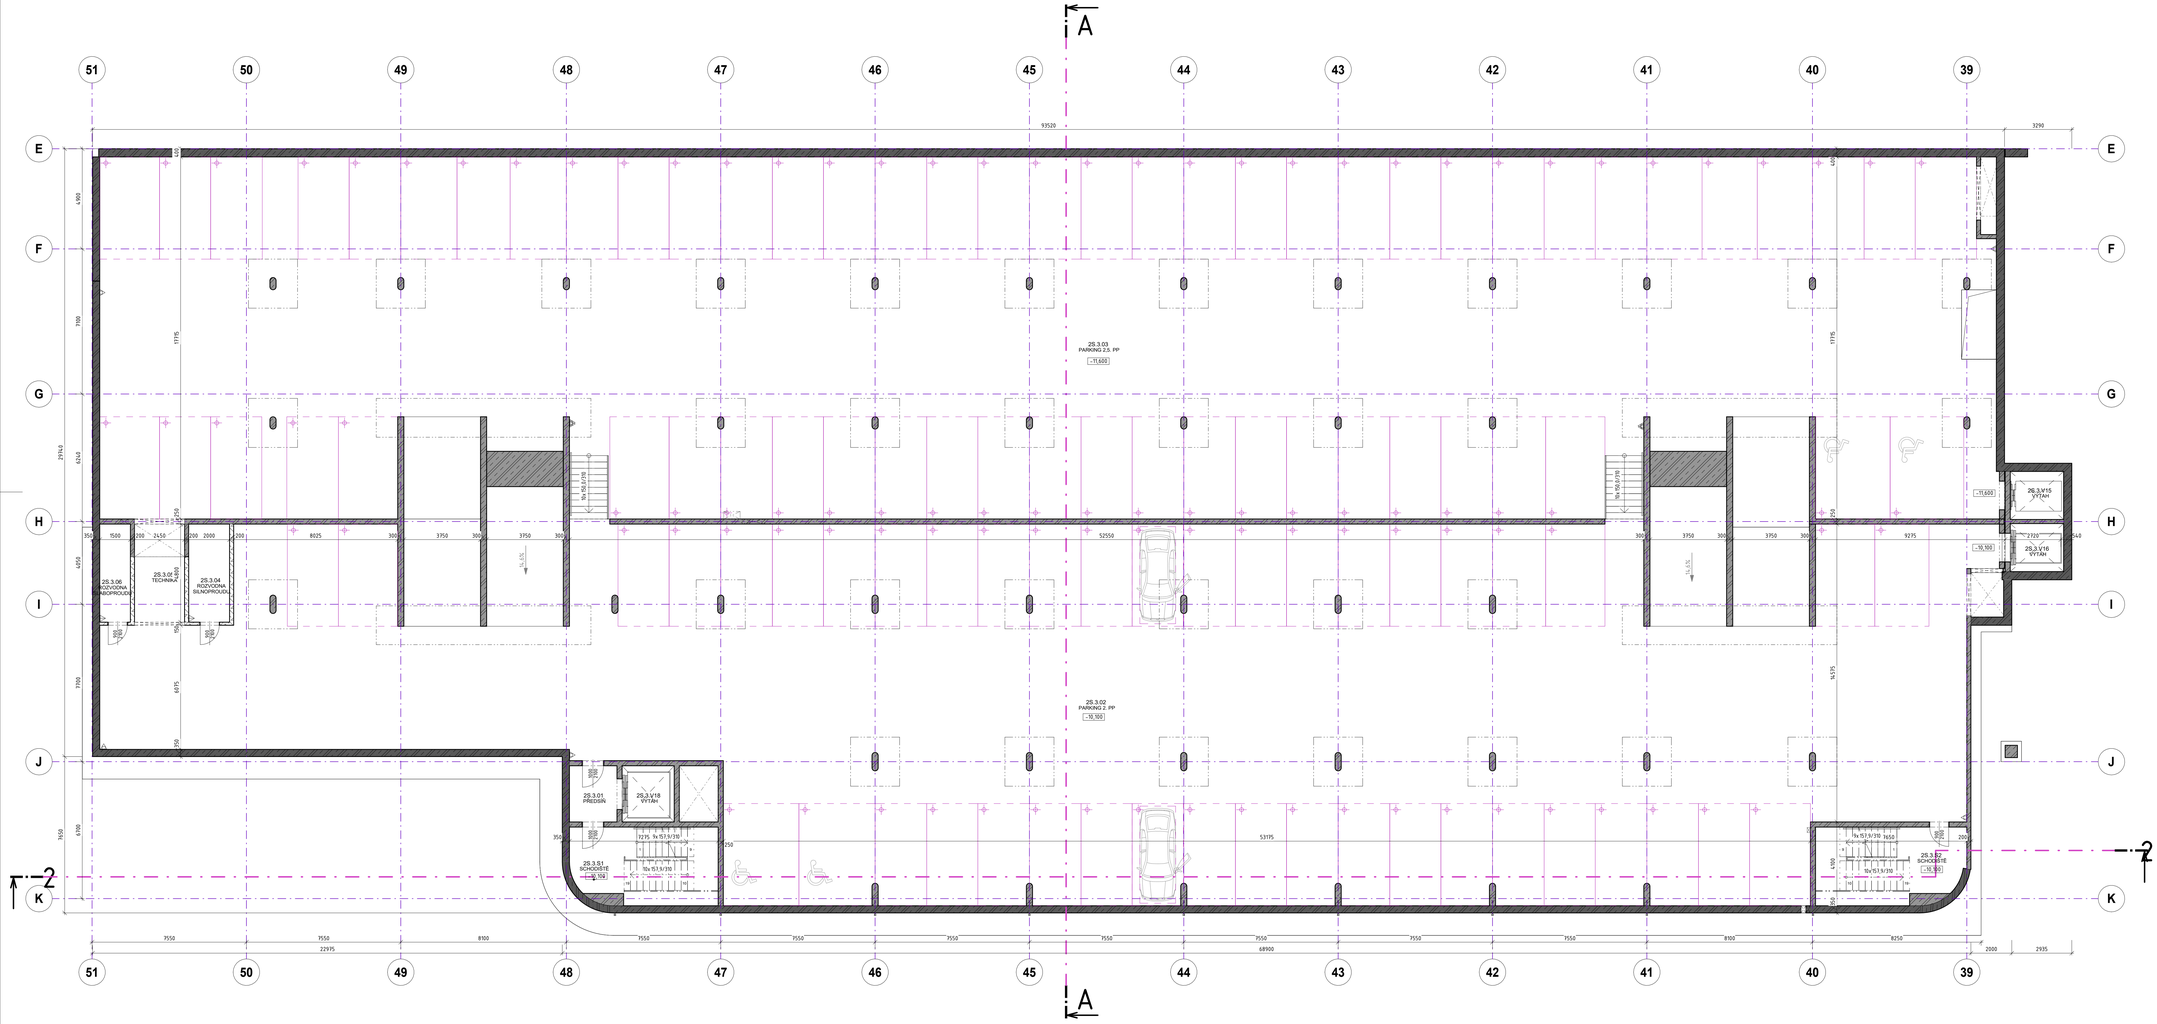

LEGENDA MATERIÁLŮ

- ŽELEZOBETONOVÉ KONSTRUKCE- VYZTUŽENÍ VIZ STATICKÁ ČÁST
- ŽELEZOBETONOVÉ KONSTRUKCE Z VODOSTAVEBNÍHO BETONU - VYZTUŽENÍ VIZ STATICKÁ ČÁST
- KONTAKTNÍ ZATEPLOVACÍ SYSTÉM OBVODOVÉHO PLÁŠTĚ: 200 MM MINERÁLNÍ IZOLACE + BONDOVÝ OBKLAD
- KONTAKTNÍ ZATEPLOVACÍ SYSTÉM OBVODOVÉHO PLÁŠTĚ: 200 MM MINERÁLNÍ IZOLACE + OMÍTKA
- SDK PŘÍČKA, TYP OPLÁŠTĚNÍ VIZ SKLADBY
- ZDIVO Z PÓROBETONOVÝCH TVÁRNIC TL. 150 A 200 mm, TENKOVRSTVÁ MALTA
- KAMENÁ DLAŽBA TL. 50 MM
- EXTENZIVNÍ/INTENZIVNÍ ZELEŇ
- KAČÍREK FRAKCE 16/32 MM
- STÁVAJÍCÍ DOKONČENÉ KONSTRUKCE
- ZEMINA - TERÉN

Motolské onkologické centrum

ulice Roentgenova 37, 150 00 Praha 5 - Motol

investor
Fakultní nemocnice v Motole,
státní příspěvková organizace
V Úvalu 84
150 00 Praha 5

FN MOTOL

GEMO

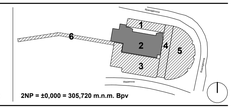

2NP = ±0,000 = 305,720 m.n.m. Bpv

objednatel
GEMO a.s.
Dlouhá 562/22
779 00 Olomouc, Lazce
manager projektu
Ing. Peter Baulovič

generální projektant

CASUA

Casua spol. s r. o.
Corso Court
Křižíkova 682/34a
186 00 Praha 8

hlavní inženýr projektu
Ing. Radan Juráček
zástupce hlavního inženýra projektu
Ing. Jan Hnízdil

projektový tým
Ing. Martin Daniel
Nikola Tomášková
Ing. Barbora Straka Spurná
Ing. Ondřej Sedlák
Ing. Věra Tureja
Dominik Kvapil
Daniel Blažek

architekt projektu

DOMY ARCHITECTS

Domy s. r. o.
Politických vězňů 19
110 00 Praha 1

autoři
Ing. arch. Michal Juha
Ing. arch. Jan Topinka

hlavní architekt projektu
Ing. arch. Michal Juha
hlavní inženýr architekta
Ing. Roman Jarolí
architektonický tým
Ing. arch. Jakub Skočdopole
Ing. arch. Eliška Poulová
Bc. Andrej Londák
Ing. arch. Jozef Roderik Priester

profese

Číslo paré

D1-1 ARCHITEKTONICKO-STAVEBNÍ ČÁST

zpracovatel části dokumentace
Casua spol. s r.o.
Corso Court Křižíkova 682/34a
186 00, Praha 8

zodpovědný projektant
Ing. Jan Hnízdil

vypracoval
kolektiv Casua

příloha		stavební objekt	číslo zakázky
Půdorys 2PP - část B		**SO 101**	**1710073001**
		počet A4	měřítko
		12	**1 : 100**
číslo přílohy	revize	stupeň	datum
D1-1_298	**00**	**ZUR a DSP**	**20/01/2024**

revize | datum | popis revize

TABULKA MÍSTNOSTÍ_-01.PP				
OZNAČENÍ MÍSTNOSTI (KÓD)			NÁZEV	PLOCHA
PODL.	OBJ.	Č.M.		(m2)
1S	3	01	PŘEDSÍŇ	6,5 m^2
1S	3	02	PARKING 1. PP	1409,8 m^2
1S	3	03	PARKING 1,5. PP	1531,6 m^2
1S	3	04	ROZVODNA SILNOPROUDU – POŽÁR	4,6 m^2
1S	3	05	ROZVODNA SILNOPROUDU – POŽÁR	4,8 m^2
1S	3	06	ROZVODNA SILNOPROUDU	9,6 m^2
1S	3	07	TECHNIKA	11,8 m^2
1S	3	08	ROZVODNA SLABOPROUDU	7,4 m^2
1S	3	09	VOZÍKOVÁ DOPRAVA	145,5 m^2
1S	3	10	KORIDOR	136,9 m^2
1S	3	11	SKLAD	9,5 m^2
1S	3	12	SKLAD	21,0 m^2
1S	3	S1	SCHODIŠTĚ	27,0 m^2
1S	3	S2	SCHODIŠTĚ	26,4 m^2
1S	3	V15	VÝTAH	6,1 m^2
1S	3	V16	VÝTAH	6,1 m^2
1S	3	V17	VÝTAH	6,1 m^2
1S	3	V18	VÝTAH	7,0 m^2
1S	3	V19	VÝTAH	8,4 m^2
1S	3	V20	VÝTAH	8,4 m^2
1S	4	01	HALA	141,4 m^2
1S	4	02	SKŘÍŇKY	28,4 m^2
1S	4	03	ZÁDVEŘÍ	23,9 m^2
1S	4	04	ZÁDVEŘÍ	16,4 m^2
1S	4	05	VOZÍKY	13,0 m^2
1S	5	01	ČEKÁRNA	160,8 m^2
1S	5	02	RECEPCE	28,9 m^2
1S	5	03	KARTOTÉKA	41,1 m^2
1S	5	04	ZÁZEMÍ PERSONÁLU	17,0 m^2
1S	5	05	WC PERSONÁL	2,9 m^2
1S	5	06	ROZVODNA SLABOPROUDU – EPS	7,6 m^2
1S	5	07	WC CHODBA	2,6 m^2
1S	5	08	ŠATNA	16,8 m^2
1S	5	09	WC	2,0 m^2
1S	5	10	WC CHODBA	5,7 m^2
1S	5	11	SPRCHA	2,8 m^2
1S	5	12	ŠATNA	16,9 m^2
1S	5	13	WC	2,0 m^2
1S	5	14	WC CHODBA	5,7 m^2
1S	5	15	SPRCHA	2,8 m^2
1S	5	16	ČISTÉ PRÁDLO	8,9 m^2
1S	5	17	ŠPINAVÉ PRÁDLO	4,5 m^2
1S	5	18	ROZVODNA SLABOPROUDU	13,2 m^2
1S	5	19	CHODBA	49,2 m^2
1S	5	20	WC CHODBA	4,0 m^2
1S	5	21	ÚKLID	2,7 m^2
1S	5	22	WC INVALIDÉ	4,1 m^2
1S	5	23	WC CHODBA	4,3 m^2
1S	5	24	WC CHODBA	4,4 m^2
1S	5	25	WC ŽENY	1,7 m^2
1S	5	26	WC ŽENY	1,8 m^2
1S	5	27	WC MUŽI	1,6 m^2
1S	5	28	WC MUŽI	1,6 m^2
1S	5	29	WC CHODBA	4,0 m^2
1S	5	30	ZÁZEMÍ OSTRAHA	25,0 m^2
1S	5	31	ŠATNA	15,4 m^2
1S	5	32	SPRCHA	4,8 m^2
1S	5	33	WC CHODBA	4,3 m^2
1S	5	34	WC	2,0 m^2
1S	5	35	ŠATNA	14,6 m^2

TABULKA MÍSTNOSTÍ_-01.PP				
OZNAČENÍ MÍSTNOSTI (KÓD)			NÁZEV	PLOCHA
PODL.	OBJ.	Č.M.		(m2)
1S	5	36	WC CHODBA	5,0 m^2
1S	5	37	SPRCHA	3,3 m^2
1S	5	38	WC	2,0 m^2
1S	5	39	ŠATNA	14,6 m^2
1S	5	40	WC CHODBA	5,0 m^2
1S	5	41	WC	2,0 m^2
1S	5	42	SPRCHA	3,3 m^2
1S	5	43	ŠATNA	14,5 m^2
1S	5	44	WC CHODBA	5,0 m^2
1S	5	45	SPRCHA	3,3 m^2
1S	5	46	WC	2,0 m^2
1S	5	47	ŠATNA	14,9 m^2
1S	5	48	WC CHODBA	5,0 m^2
1S	5	49	SPRCHA	3,6 m^2
1S	5	50	WC	2,0 m^2
1S	5	51	ŠATNA	14,2 m^2
1S	5	52	WC CHODBA	4,2 m^2
1S	5	53	SPRCHA	4,0 m^2
1S	5	54	WC	1,9 m^2
1S	5	55	CHODBA	18,0 m^2
1S	5	56	PŘEDSÍŇ	13,7 m^2
1S	5	57	CHODBA	31,0 m^2
1S	5	58	ROZVODNA SILNOPROUDU	13,4 m^2
1S	5	59	ROZVODNA SILNOPROUDU – POŽÁR	6,7 m^2
1S	5	60	ŠATNA	16,7 m^2
1S	5	61	SPRCHA	2,8 m^2
1S	5	62	WC CHODBA	5,7 m^2
1S	5	63	WC	2,0 m^2
1S	5	64	ŠATNA	16,2 m^2
1S	5	65	SPRCHA	2,8 m^2
1S	5	66	WC CHODBA	5,7 m^2
1S	5	67	WC	2,0 m^2
1S	5	68	ŠATNA	14,5 m^2
1S	5	69	SPRCHA	2,5 m^2
1S	5	70	WC CHODBA	4,7 m^2
1S	5	71	WC	2,1 m^2
1S	5	72	ŠATNA	14,6 m^2
1S	5	73	WC CHODBA	5,0 m^2
1S	5	74	SPRCHA	3,3 m^2
1S	5	75	WC	2,0 m^2
1S	5	76	ŠATNA	14,6 m^2
1S	5	77	WC CHODBA	5,0 m^2
1S	5	78	WC	2,0 m^2
1S	5	79	SPRCHA	3,3 m^2
1S	5	80	ŠATNA	14,6 m^2
1S	5	81	WC CHODBA	5,0 m^2
1S	5	82	SPRCHA	3,3 m^2
1S	5	83	WC	2,0 m^2
1S	5	84	ŠATNA	14,7 m^2
1S	5	85	WC CHODBA	5,0 m^2
1S	5	86	SPRCHA	3,6 m^2
1S	5	87	WC	2,0 m^2
1S	5	88	ŠATNA	14,0 m^2
1S	5	89	WC CHODBA	4,2 m^2
1S	5	90	SPRCHA	3,9 m^2
1S	5	91	WC	1,9 m^2
1S	5	92	ROZVODNA SILNOPROUDU – POŽÁR	7,0 m^2
1S	5	S3	SCHODIŠTĚ	28,4 m^2
1S	5	S4	SCHODIŠTĚ	27,5 m^2
1S	5	V14	VÝTAH	8,5 m^2

LEGENDA MATERIÁLŮ

- ŽELEZOBETONOVÉ KONSTRUKCE- VYZTUŽENÍ VIZ STATICKÁ ČÁST
- ŽELEZOBETONOVÉ KONSTRUKCE Z VODOSTAVEBNÍHO BETONU - VYZTUŽENÍ VIZ STATICKÁ ČÁST
- KONTAKTNÍ ZATEPLOVACÍ SYSTÉM OBVODOVÉHO PLÁŠTĚ: 200 MM MINERÁLNÍ IZOLACE + BONDOVÝ OBKLAD
- KONTAKTNÍ ZATEPLOVACÍ SYSTÉM OBVODOVÉHO PLÁŠTĚ: 200 MM MINERÁLNÍ IZOLACE + OMÍTKA
- SDK PŘÍČKA, TYP OPLÁŠTĚNÍ VIZ SKLADBY
- ZDIVO Z PÓROBETONOVÝCH TVÁRNIC TL. 150 A 200 mm, TENKOVRSTVÁ MALTA
- KAMENÁ DLAŽBA TL. 50 MM
- EXTENZIVNÍ/INTENZIVNÍ ZELEŇ
- KAČÍREK FRAKCE 16/32 MM
- STÁVAJÍCÍ DOKONČENÉ KONSTRUKCE
- ZEMINA - TERÉN

Motolské onkologické centrum

ulice Roentgenova 37, 150 00 Praha 5 - Motol

investor
Fakultní nemocnice v Motole, státní příspěvková organizace
V Úvalu 84
150 00 Praha 5

FN MOTOL

objednatel
GEMO a.s.
Dlouhá 562/22
779 00 Olomouc, Lazce

manager projektu
Ing. Peter Baulovič

2NP = ±0,000 = 305,720 m.n.m. Bpv

generální projektant

CASUA
Casua spol. s r. o.
Corso Court
Křižíkova 682/34a
186 00 Praha 8

hlavní inženýr projektu
Ing. Radan Juráček
zástupce hlavního inženýra projektu
Ing. Jan Hnízdil

projektový tým
Ing. Martin Daniel
Nikola Tomášková
Ing. Barbora Straka Spurná
Ing. Ondřej Sedlák
Ing. Věra Tunega
Dominik Kvapil
Daniel Blažek

architekt projektu

DOMY ARCHITECTS
Domy s. r. o.
Politických vězňů 19
110 00 Praha 1

autoři
Ing. arch. Michal Juha
Ing. arch. Jan Topinka

hlavní architekt projektu
Ing. arch. Michal Juha
hlavní inženýr architekta
Ing. Roman Jarosil
architektonický tým
Ing. arch. Jakub Skočdopole
Ing. arch. Eliška Poulová
Bc. Andrej Londák
Ing. arch. Jozef Roderik Priester

profese | číslo paré

D1-1 ARCHITEKTONICKO-STAVEBNÍ ČÁST

zpracovatel části dokumentace
Casua spol. s r.o.
Corso Court Křižíkova 682/34a
186 00, Praha 8

zodpovědný projektant
Ing. Jan Hnízdil

vypracoval
kolektiv Casua

příloha	stavební objekt	číslo zakázky
Půdorys 1PP - část B	SO 101	1710073001
	počet A4: 30	měřítko: 1 : 100
číslo přílohy: D1-1_299	stupeň: ZUR a DSP	datum: 20/01/2024
revize: 00		

revize | datum | popis revize

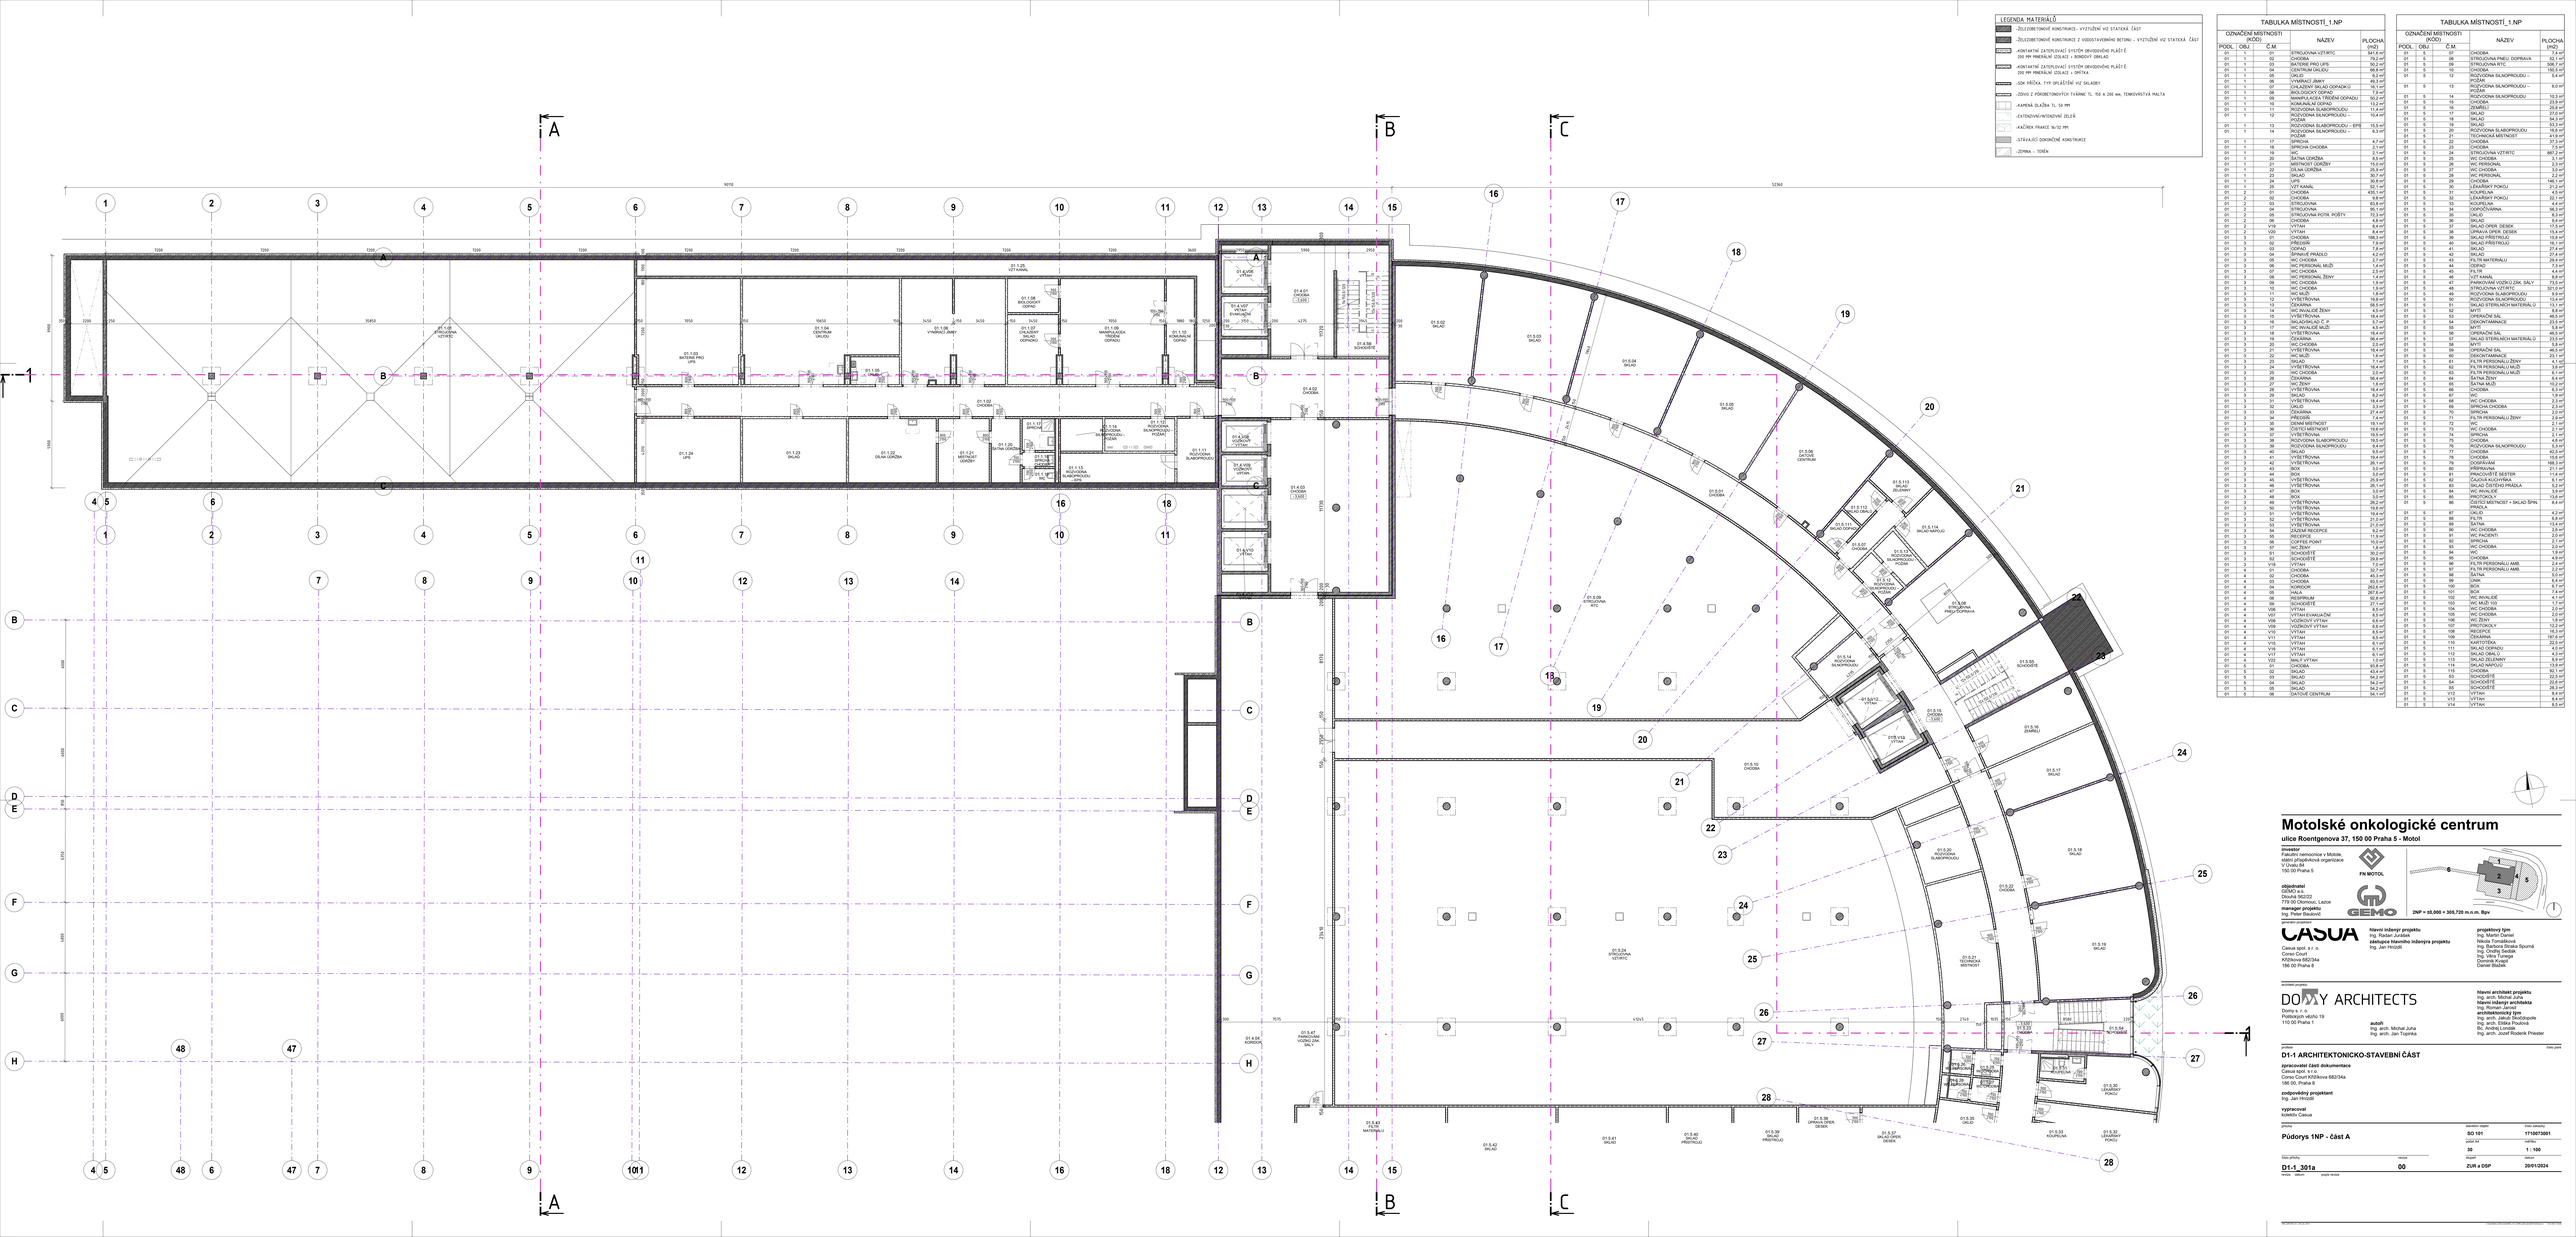
LEGENDA MATERIÁLŮ
ŽELEZOBETONOVÉ KONSTRUKCE - VYZTUŽENÉ VIZ STATICKÁ ČÁST
ŽELEZOBETONOVÉ KONSTRUKCE Z VODOTĚSNÉHO BETONU - VYZTUŽENÉ VIZ STATICKÁ ČÁST
TABULKA MÍSTNOSTÍ_1.NP
OZNAČENÍ MÍSTNOSTI (KÓD)
NÁZEV
PLOCHA (m2)
PODL.
OBJ.
Č.M.
TABULKA MÍSTNOSTÍ_1.NP
OZNAČENÍ MÍSTNOSTI (KÓD)
NÁZEV
PLOCHA (m2)
PODL.
OBJ.
Č.M.
Motolské onkologické centrum
ulice Roentgenova 37, 150 00 Praha 5 - Motol
investor
Fakultní nemocnice v Motole,
státní příspěvková organizace
V Úvalu 84
150 00 Praha 5
FN MOTOL
GEMO
generální projektant
CASUA
Casua spol. s r. o.
Corso Court
Křižíkova 682/34a
186 00 Praha 8
hlavní inženýr projektu
profese
D1-1 ARCHITEKTONICKO-STAVEBNÍ ČÁST
zpracovatel části dokumentace
Casua spol. s r. o.
Corso Court Křižíkova 682/34a
186 00, Praha 8
zodpovědný projektant
vypracoval
kolektiv Casua
stupeň
ZUR a DSP
datum
20/01/2024
měřítko originálu
měřítko tisku
30
1 : 100
číslo přílohy
D1-1_301a
revize
00
Půdorys 1NP - část A
formát tisku
ISO A0

TABULKA MÍSTNOSTÍ_1.NP

OZNAČENÍ MÍSTNOSTI (KÓD) PODL.	OBJ.	Č.M.	NÁZEV	PLOCHA (m2)
01	1	01	STROJOVNA VZT/RTC	541,6 m²
01	1	02	CHODBA	79,2 m²
01	1	03	BATERIE PRO UPS	50,2 m²
01	1	04	CENTRUM ÚKLIDU	68,8 m²
01	1	05	ÚKLID	6,2 m²
01	1	06	VYMÍRACÍ JÍMKY	49,3 m²
01	1	07	CHLAZENÝ SKLAD ODPADKŮ	16,1 m²
01	1	08	BIOLOGICKÝ ODPAD	7,9 m²
01	1	09	MANIPULACEA TŘÍDĚNÍ ODPADU	50,2 m²
01	1	10	KOMUNÁLNÍ ODPAD	13,2 m²
01	1	11	ROZVODNA SLABOPROUDU	11,4 m²
01	1	12	ROZVODNA SILNOPROUDU – POŽÁR	10,4 m²
01	1	13	ROZVODNA SLABOPROUDU – EPS	15,5 m²
01	1	14	ROZVODNA SILNOPROUDU – POŽÁR	6,3 m²
01	1	17	SPRCHA	4,7 m²
01	1	18	SPRCHA CHODBA	2,1 m²
01	1	19	WC	2,1 m²
01	1	20	ŠATNA ÚDRŽBA	8,5 m²
01	1	21	MÍSTNOST ÚDRŽBY	15,0 m²
01	1	22	DÍLNA ÚDRŽBA	25,9 m²
01	1	23	SKLAD	30,7 m²
01	1	24	UPS	30,8 m²
01	1	25	VZT KANÁL	52,1 m²
01	2	01	CHODBA	435,1 m²
01	2	02	CHODBA	9,8 m²
01	2	03	STROJOVNA	63,8 m²
01	2	04	STROJOVNA	95,1 m²
01	2	05	STROJOVNA POTR. POŠTY	72,3 m²
01	2	06	CHODBA	4,8 m²
01	2	V19	VÝTAH	8,4 m²
01	2	V20	VÝTAH	8,4 m²
01	3	01	CHODBA	188,3 m²
01	3	02	PŘEDSÍŇ	7,9 m²
01	3	03	ODPAD	7,8 m²
01	3	04	ŠPINAVÉ PRÁDLO	4,2 m²
01	3	05	WC CHODBA	2,7 m²
01	3	06	WC PERSONÁL MUŽI	1,4 m²
01	3	07	WC CHODBA	2,5 m²
01	3	08	WC PERSONÁL ŽENY	1,4 m²
01	3	09	WC CHODBA	1,9 m²
01	3	10	WC CHODBA	1,9 m²
01	3	11	WC MUŽI	1,8 m²
01	3	12	VYŠETŘOVNA	19,8 m²
01	3	13	ČEKÁRNA	58,5 m²
01	3	14	WC INVALIDÉ ŽENY	4,5 m²
01	3	15	VYŠETŘOVNA	18,4 m²
01	3	16	SKLAD/SKLAD Č. P.	5,7 m²
01	3	17	WC INVALIDÉ MUŽI	4,5 m²
01	3	18	VYŠETŘOVNA	18,4 m²
01	3	19	ČEKÁRNA	56,4 m²
01	3	20	WC CHODBA	2,0 m²
01	3	21	VYŠETŘOVNA	18,4 m²
01	3	22	WC MUŽI	1,6 m²
01	3	23	SKLAD	7,1 m²
01	3	24	VYŠETŘOVNA	18,4 m²
01	3	25	WC CHODBA	2,0 m²
01	3	26	ČEKÁRNA	56,4 m²
01	3	27	WC ŽENY	1,6 m²
01	3	28	VYŠETŘOVNA	18,4 m²
01	3	29	SKLAD	8,2 m²
01	3	31	VYŠETŘOVNA	18,4 m²
01	3	32	ÚKLID	3,3 m²
01	3	33	ČEKÁRNA	27,4 m²
01	3	34	PŘEDSÍŇ	7,4 m²
01	3	35	DENNÍ MÍSTNOST	19,1 m²
01	3	36	ČISTÍCÍ MÍSTNOST	19,6 m²
01	3	37	VYŠETŘOVNA	19,5 m²
01	3	38	ROZVODNA SLABOPROUDU	19,5 m²
01	3	39	ROZVODNA SILNOPROUDU	9,4 m²
01	3	40	SKLAD	9,5 m²
01	3	41	VYŠETŘOVNA	19,4 m²
01	3	42	VYŠETŘOVNA	26,1 m²
01	3	43	BOX	3,0 m²
01	3	44	BOX	3,0 m²
01	3	45	VYŠETŘOVNA	25,9 m²
01	3	46	VYŠETŘOVNA	26,1 m²
01	3	47	BOX	3,0 m²
01	3	48	BOX	3,0 m²
01	3	49	VYŠETŘOVNA	26,2 m²
01	3	50	VYŠETŘOVNA	19,6 m²
01	3	51	VYŠETŘOVNA	19,4 m²
01	3	52	VYŠETŘOVNA	21,0 m²
01	3	53	VYŠETŘOVNA	21,0 m²
01	3	54	ZÁZEMÍ RECEPCE	9,2 m²
01	3	55	RECEPCE	11,9 m²
01	3	56	COFFEE POINT	10,0 m²
01	3	57	WC ŽENY	1,8 m²
01	3	S1	SCHODIŠTĚ	30,2 m²
01	3	S2	SCHODIŠTĚ	29,8 m²
01	3	V18	VÝTAH	7,0 m²
01	4	01	CHODBA	32,7 m²
01	4	02	CHODBA	45,3 m²
01	4	03	CHODBA	93,5 m²
01	4	04	KORIDOR	262,6 m²
01	4	05	HALA	267,6 m²
01	4	06	RESPÍRIUM	92,8 m²
01	4	S6	SCHODIŠTĚ	27,1 m²
01	4	V06	VÝTAH	8,5 m²
01	4	V07	VÝTAH EVAKUAČNÍ	8,5 m²
01	4	V08	VOZÍKOVÝ VÝTAH	6,6 m²
01	4	V09	VOZÍKOVÝ VÝTAH	6,6 m²
01	4	V10	VÝTAH	8,5 m²
01	4	V11	VÝTAH	8,5 m²
01	4	V15	VÝTAH	6,1 m²
01	4	V16	VÝTAH	6,1 m²
01	4	V17	VÝTAH	6,1 m²
01	4	V22	MALÝ VÝTAH	1,0 m²
01	5	01	CHODBA	93,8 m²
01	5	02	SKLAD	43,4 m²
01	5	03	SKLAD	54,2 m²
01	5	04	SKLAD	54,2 m²
01	5	05	SKLAD	54,2 m²
01	5	06	DATOVÉ CENTRUM	54,1 m²

TABULKA MÍSTNOSTÍ_1.NP

OZNAČENÍ MÍSTNOSTI (KÓD) PODL.	OBJ.	Č.M.	NÁZEV	PLOCHA (m2)
01	5	07	CHODBA	7,4 m²
01	5	08	STROJOVNA PNEU. DOPRAVA	52,1 m²
01	5	09	STROJOVNA RTC	506,7 m²
01	5	10	CHODBA	150,5 m²
01	5	12	ROZVODNA SILNOPROUDU – POŽÁR	5,4 m²
01	5	13	ROZVODNA SILNOPROUDU – POŽÁR	6,0 m²
01	5	14	ROZVODNA SILNOPROUDU	10,3 m²
01	5	15	CHODBA	23,9 m²
01	5	16	ZEMŘELÍ	25,8 m²
01	5	17	SKLAD	27,0 m²
01	5	18	SKLAD	54,3 m²
01	5	19	SKLAD	53,3 m²
01	5	20	ROZVODNA SLABOPROUDU	16,6 m²
01	5	21	TECHNICKÁ MÍSTNOST	41,9 m²
01	5	22	CHODBA	37,3 m²
01	5	23	CHODBA	7,5 m²
01	5	24	STROJOVNA VZT/RTC	887,2 m²
01	5	25	WC CHODBA	3,1 m²
01	5	26	WC PERSONÁL	2,3 m²
01	5	27	WC CHODBA	3,0 m²
01	5	28	WC PERSONÁL	2,2 m²
01	5	29	CHODBA	146,1 m²
01	5	30	LÉKAŘSKÝ POKOJ	21,2 m²
01	5	31	KOUPELNA	4,5 m²
01	5	32	LÉKAŘSKÝ POKOJ	22,1 m²
01	5	33	KOUPELNA	4,4 m²
01	5	34	ODPOČÍVÁRNA	56,3 m²
01	5	35	ÚKLID	8,3 m²
01	5	36	SKLAD	9,4 m²
01	5	37	SKLAD OPER. DESEK	17,5 m²
01	5	38	ÚPRAVA OPER. DESEK	15,4 m²
01	5	39	SKLAD PŘÍSTROJŮ	15,8 m²
01	5	40	SKLAD PŘÍSTROJŮ	16,1 m²
01	5	41	SKLAD	27,4 m²
01	5	42	SKLAD	27,4 m²
01	5	43	FILTR MATERIÁLU	29,4 m²
01	5	44	ODPAD	7,3 m²
01	5	45	FILTR	4,4 m²
01	5	46	VZT KANÁL	8,8 m²
01	5	47	PARKOVÁNÍ VOZÍKŮ ZÁK. SÁLY	73,5 m²
01	5	48	STROJOVNA VZT/RTC	321,0 m²
01	5	49	ROZVODNA SLABOPROUDU	9,9 m²
01	5	50	ROZVODNA SILNOPROUDU	13,4 m²
01	5	51	SKLAD STERILNÍCH MATERIÁLŮ	13,1 m²
01	5	52	MYTÍ	8,8 m²
01	5	53	OPERAČNÍ SÁL	46,5 m²
01	5	54	DEKONTAMINACE	23,5 m²
01	5	55	MYTÍ	5,8 m²
01	5	56	OPERAČNÍ SÁL	46,5 m²
01	5	57	SKLAD STERILNÍCH MATERIÁLŮ	23,5 m²
01	5	58	MYTÍ	5,8 m²
01	5	59	OPERAČNÍ SÁL	46,5 m²
01	5	60	DEKONTAMINACE	23,1 m²
01	5	61	FILTR PERSONÁLU ŽENY	4,1 m²
01	5	62	FILTR PERSONÁLU MUŽI	3,6 m²
01	5	63	FILTR PERSONÁLU MUŽI	6,1 m²
01	5	64	ŠATNA ŽENY	6,4 m²
01	5	65	ŠATNA MUŽI	10,2 m²
01	5	66	CHODBA	6,3 m²
01	5	67	WC	1,9 m²
01	5	68	WC CHODBA	2,3 m²
01	5	69	SPRCHA CHODBA	2,3 m²
01	5	70	SPRCHA	2,0 m²
01	5	71	FILTR PERSONÁLU ŽENY	2,9 m²
01	5	72	WC	2,1 m²
01	5	73	WC CHODBA	2,1 m²
01	5	74	SPRCHA	2,1 m²
01	5	75	CHODBA	4,6 m²
01	5	76	ROZVODNA SILNOPROUDU	5,3 m²
01	5	77	CHODBA	42,5 m²
01	5	78	CHODBA	15,6 m²
01	5	79	DOSPÁVÁNÍ	168,3 m²
01	5	80	PŘÍPRAVNA	21,1 m²
01	5	81	PRACOVIŠTĚ SESTER	11,4 m²
01	5	82	ČAJOVÁ KUCHYŇKA	6,1 m²
01	5	83	SKLAD ČISTÉHO PRÁDLA	5,2 m²
01	5	84	WC INVALIDÉ	3,9 m²
01	5	85	PROTOKOLY	13,6 m²
01	5	86	ČISTÍCÍ MÍSTNOST + SKLAD ŠPIN. PRÁDLA	8,4 m²
01	5	87	ÚKLID	4,2 m²
01	5	88	FILTR	6,8 m²
01	5	89	ŠATNA	13,4 m²
01	5	90	WC CHODBA	2,6 m²
01	5	91	WC PACIENTI	2,0 m²
01	5	92	SPRCHA	2,1 m²
01	5	93	WC CHODBA	2,0 m²
01	5	94	WC	1,9 m²
01	5	95	CHODBA	4,9 m²
01	5	96	FILTR PERSONÁLU AMB.	2,4 m²
01	5	97	FILTR PERSONÁLU AMB.	2,2 m²
01	5	98	ŠATNA	5,0 m²
01	5	99	ÚNIK	6,4 m²
01	5	100	BOX	6,7 m²
01	5	101	BOX	7,4 m²
01	5	102	WC INVALIDÉ	4,1 m²
01	5	103	WC MUŽI 103	1,7 m²
01	5	104	WC CHODBA	2,0 m²
01	5	105	WC CHODBA	2,0 m²
01	5	106	WC ŽENY	1,8 m²
01	5	107	PROTOKOLY	12,2 m²
01	5	108	RECEPCE	16,3 m²
01	5	109	ČEKÁRNA	197,6 m²
01	5	110	KARTOTÉKA	22,5 m²
01	5	111	SKLAD ODPADU	4,0 m²
01	5	112	SKLAD OBALŮ	4,3 m²
01	5	113	SKLAD ZELENINY	8,9 m²
01	5	114	SKLAD NÁPOJŮ	13,9 m²
01	5	115	CHODBA	92,1 m²
01	5	S3	SCHODIŠTĚ	22,5 m²
01	5	S4	SCHODIŠTĚ	22,6 m²
01	5	S5	SCHODIŠTĚ	28,3 m²
01	5	V12	VÝTAH	8,4 m²
01	5	V13	VÝTAH	8,4 m²
01	5	V14	VÝTAH	8,5 m²

LEGENDA MATERIÁLŮ

- ŽELEZOBETONOVÉ KONSTRUKCE- VYZTUŽENÍ VIZ STATICKÁ ČÁST
- ŽELEZOBETONOVÉ KONSTRUKCE Z VODOSTAVEBNÍHO BETONU - VYZTUŽENÍ VIZ STATICKÁ ČÁST
- KONTAKTNÍ ZATEPLOVACÍ SYSTÉM OBVODOVÉHO PLÁŠTĚ: 200 MM MINERÁLNÍ IZOLACE + BONDOVÝ OBKLAD
- KONTAKTNÍ ZATEPLOVACÍ SYSTÉM OBVODOVÉHO PLÁŠTĚ: 200 MM MINERÁLNÍ IZOLACE + OMÍTKA
- SDK PŘÍČKA, TYP OPLÁŠTĚNÍ VIZ SKLADBY
- ZDIVO Z PÓROBETONOVÝCH TVÁRNIC TL. 150 A 200 mm, TENKOVRSTVÁ MALTA
- KAMENÁ DLAŽBA TL. 50 MM
- EXTENZIVNÍ/INTENZIVNÍ ZELEŇ
- KAČÍREK FRAKCE 16/32 MM
- STÁVAJÍCÍ DOKONČENÉ KONSTRUKCE
- ZEMINA - TERÉN

Motolské onkologické centrum

ulice Roentgenova 37, 150 00 Praha 5 - Motol

investor
Fakultní nemocnice v Motole, státní příspěvková organizace
V Úvalu 84
150 00 Praha 5

FN MOTOL

objednatel
GEMO a.s.
Dlouhá 562/22
779 00 Olomouc, Lazce

manager projektu
Ing. Peter Baulovič

GEMO

2NP = ±0,000 = 305,720 m.n.m. Bpv

generální projektant

CASUA
Casua spol. s r. o.
Corso Court
Křižíkova 682/34a
186 00 Praha 8

hlavní inženýr projektu
Ing. Radan Jurášek
zástupce hlavního inženýra projektu
Ing. Jan Hnízdil

projektový tým
Ing. Martin Daniel
Nikola Tomášková
Ing. Barbora Straka Spurná
Ing. Ondřej Sedlák
Ing. Věra Tunega
Dominik Kvapil
Daniel Blažek

architekt projektu

DOMY ARCHITECTS
Domy s. r. o.
Politických vězňů 19
110 00 Praha 1

autoři
Ing. arch. Michal Juha
Ing. arch. Jan Topinka

hlavní architekt projektu
Ing. arch. Michal Juha
hlavní inženýr architekta
Ing. Roman Jarosil
architektonický tým
Ing. arch. Jakub Skočdopole
Ing. arch. Eliška Poulová
Bc. Andrej Londák
Ing. arch. Jozef Roderik Priester

profese | číslo paré

D1-1 ARCHITEKTONICKO-STAVEBNÍ ČÁST

zpracovatel části dokumentace
Casua spol. s r.o.
Corso Court Křižíkova 682/34a
186 00, Praha 8

zodpovědný projektant
Ing. Jan Hnízdil

vypracoval
kolektiv Casua

příloha		stavební objekt	číslo zakázky
Půdorys 1NP - část B		SO 101	1710073001
		počet A4: 30	měřítko: 1 : 100
číslo přílohy: D1-1_301b	revize: 00	stupeň: ZUR a DSP	datum: 20/01/2024

revize datum popis revize

TABULKA MÍSTNOSTÍ_2.NP

OZNAČENÍ MÍSTNOSTI (KÓD) PODL.	OBJ.	Č.M.	NÁZEV	PLOCHA (m2)
02	1	01	CHODBA	44,9 m^2
02	1	02	ČISTÍCÍ MÍSTNOST	10,2 m^2
02	1	03	SKLAD	39,9 m^2
02	1	04	DEKONTAMINACE	15,4 m^2
02	1	05	ODPAD	3,8 m^2
02	1	06	TECHNIKA	15,7 m^2
02	1	07	WC CHODBA	1,9 m^2
02	1	08	WC PERSONÁL	1,9 m^2
02	1	09	STERILNÍ SKLAD	15,7 m^2
02	1	10	WC CHODBA	1,9 m^2
02	1	11	WC PERSONÁL	1,9 m^2
02	1	12	FILTR PERSONÁLNÍ	17,8 m^2
02	1	13	BOX	1,5 m^2
02	1	14	BOX	1,5 m^2
02	1	15	WC CHODBA	2,4 m^2
02	1	16	SPRCHA MUŽI	2,1 m^2
02	1	17	WC MUŽI	2,1 m^2
02	1	18	WC CHODBA	2,4 m^2
02	1	19	WC ŽENY	2,1 m^2
02	1	20	SPRCHA ŽENY	2,1 m^2
02	1	21	ŠATNA PACIENTI	11,4 m^2
02	1	22	WC PACIENTI	3,6 m^2
02	1	23	SPRCHA PACIENTI	3,6 m^2
02	1	24	CT DIAGNOSTICKÉ	49,1 m^2
02	1	25	TECHNIKA	5,7 m^2
02	1	26	CHODBA	54,8 m^2
02	1	27	ANEST. PŘÍPRAVA	7,9 m^2
02	1	28	BOX	3,3 m^2
02	1	29	PŘÍPRAVNA	37,6 m^2
02	1	30	WC CHODBA	1,6 m^2
02	1	31	WC PERSONÁL	1,6 m^2
02	1	32	BOX	3,0 m^2
02	1	33	OVLADOVNA	13,3 m^2
02	1	34	POPISOVNA	26,6 m^2
02	1	35	OVLADOVNA	13,3 m^2
02	1	36	ČEKÁRNA	142,2 m^2
02	1	37	RECEPCE	13,8 m^2
02	1	38	ZÁZEMÍ RECEPCE	14,7 m^2
02	1	39	CHODBA	49,9 m^2
02	1	40	CT DIAGNOSTICKÉ	49,0 m^2
02	1	41	TECHNIKA	5,7 m^2
02	1	42	PŘÍPRAVNA	17,3 m^2
02	1	43	PŘEDSÍŇ	9,0 m^2
02	1	44	SKLAD	21,7 m^2
02	1	45	WC CHODBA	2,6 m^2
02	1	46	WC PACIENTI	1,9 m^2
02	1	47	POPISOVNA	22,3 m^2
02	1	48	WC CHODBA	2,6 m^2
02	1	49	WC PACIENTI	1,9 m^2
02	1	50	SKLAD	21,5 m^2
02	1	51	WC INVALIDÉ	4,1 m^2
02	1	52	ARCHIV	21,0 m^2
02	1	53	ÚKLID	4,4 m^2
02	1	54	MANIPULACE	15,9 m^2
02	1	55	ROZVODNA SILNOPROUDU	7,4 m^2
02	1	56	ROZVODNA SLABOPROUDU	8,1 m^2
02	1	57	POPISOVNA	22,3 m^2
02	1	58	WC PERSONÁL	1,9 m^2
02	1	59	WC CHODBA	1,9 m^2
02	1	60	MAGNETICKÁ REZONANCE	46,5 m^2
02	1	61	TECHNIKA	12,9 m^2
02	1	62	OVLADOVNA	26,6 m^2
02	1	63	PŘÍPRAVNA	59,4 m^2
02	1	64	BOX	3,6 m^2
02	1	65	BOX	3,8 m^2
02	1	66	BOX	3,8 m^2
02	1	67	WC CHODBA	1,9 m^2
02	1	68	WC PACIENTI	1,9 m^2
02	1	69	MAGNETICKÁ REZONANCE	46,5 m^2
02	1	70	TECHNIKA	12,9 m^2
02	1	71	CHODBA	48,1 m^2
02	1	72	FILTR	5,4 m^2
02	1	73	ÚKLID	5,8 m^2
02	1	74	FILTR	6,3 m^2
02	1	75	VYŠETŘOVNA	47,7 m^2
02	1	76	PŘÍPRAVNA	17,9 m^2
02	1	77	MYTÍ LÉKAŘŮ	14,8 m^2
02	1	78	OZAŘOVNA	47,8 m^2
02	1	79	DENNÍ MÍSTNOST	18,7 m^2
02	1	80	PRACOVIŠTĚ SESTER	19,5 m^2
02	1	81	PLÁNOVACÍ MÍSTNOST	28,8 m^2
02	1	82	OVLADOVNA	17,8 m^2
02	1	83	CHODBA	22,3 m^2
02	1	84	ROZVODNA SLABOPROUDU	12,7 m^2
02	1	85	ROZVODNA SILNOPROUDU	6,0 m^2
02	1	V05	VÝTAH	6,0 m^2
02	2	01	ZÁSOBOVACÍ PROPOJENÍ	134,7 m^2
02	2	01	SKLAD	3,5 m^2
02	2	02	PŘÍJEM MATERIÁLU	10,8 m^2
02	2	02	ÚKLID	3,8 m^2
02	2	03	CHODBA	95,6 m^2
02	2	04	ZÁZEMÍ	11,6 m^2
02	2	05	WC INVALIDA	3,9 m^2
02	2	06	WC CHODBA	2,0 m^2
02	2	07	WC	1,8 m^2
02	2	08	WC PAC. ŽENY	2,1 m^2
02	2	09	WC CHODBA	2,1 m^2
02	2	10	WC CHODBA	2,1 m^2
02	2	11	WC PAC. MUŽI	2,8 m^2
02	2	12	ÚKLID	8,9 m^2
02	2	13	ČEKÁRNA	187,0 m^2
02	2	14	ORDINACE 4	24,4 m^2
02	2	15	BOX	3,0 m^2
02	2	16	BOX	3,0 m^2
02	2	17	ORDINACE 3	24,4 m^2
02	2	18	ORDINACE 2	23,2 m^2
02	2	19	BOX	3,0 m^2
02	2	20	BOX PREVLÍK.	4,0 m^2
02	2	21	PLÁNOVACÍ CT	35,4 m^2
02	2	22	PŘÍPRAVNA	11,3 m^2
02	2	23	SKLAD	7,7 m^2
02	2	24	OVLADOVNA	18,2 m^2
02	2	25	PRACOVNA	25,9 m^2
02	2	26	PRACOVNA	25,2 m^2
02	2	27	PRACOVNA	26,1 m^2
02	2	28	DENNÍ MÍSTNOST	23,1 m^2
02	2	29	PRACOVNA FYZIKŮ	27,1 m^2
02	2	30	POPISOVNA	29,6 m^2
02	2	31	PLÁNOVACÍ MÍSTN.	42,7 m^2
02	2	32	ÚKLID	5,3 m^2
02	2	33	SPRCHA	2,3 m^2
02	2	34	PŘEDSÍŇ WC	2,5 m^2
02	2	35	WC PISOÁR	4,9 m^2
02	2	36	WC	1,2 m^2
02	2	37	WC	1,2 m^2
02	2	38	CHODBA	26,6 m^2
02	2	39	ROZVODNA E1	23,8 m^2
02	2	40	VÝROBA FOREM	43,5 m^2
02	2	41	ÚKLID	4,0 m^2
02	2	42	HALA	29,1 m^2
02	2	43	CHODBA	110,4 m^2
02	2	44	SKLAD	40,9 m^2
02	2	45	SKLAD	17,5 m^2
02	2	46	ROZVODNA NN	86,1 m^2
02	2	47	T1	8,5 m^2
02	2	48	T2	8,3 m^2
02	2	49	T3	8,6 m^2
02	2	50	KRYTÝ HOSPODÁŘSKÝ DVŮR	173,0 m^2
02	2	51	SKLAD SUDU	15,7 m^2
02	2	52	PROSTOR PRO ZDROJ VAKUA	4,1 m^2
02	2	53	FILTRACE VAKUA	4,1 m^2
02	2	54	ZDROJ VAKUA REZERVNÍ	12,4 m^2
02	2	55	CHODBA	31,1 m^2
02	2	56	ZDROJ VAKUA HL. A ZÁL.	9,2 m^2
02	2	57	PROTOR ZDR. VAKUA	13,3 m^2
02	2	58	NÁHRADNÍ ZDROJ	63,9 m^2
02	2	59	TLAK. ZDR. HL. A ZÁL.	3,5 m^2
02	2	60	TLAK. ZDR. REZ.	3,3 m^2
02	2	61	PROTOR ZDR. VAKUA	3,3 m^2
02	2	62	ROZVODNA VN	44,8 m^2
02	2	63	KABELOVNA	29,7 m^2
02	2	64	VÝMĚNÍK. STAN.	12,2 m^2
02	2	65	STROJOVNA VZT	106,7 m^2
02	2	66	CHODBA	52,3 m^2
02	2	67	ATRIUM	309,9 m^2
02	2	68	FYZIKÁLNÍ LAB.	21,8 m^2
02	2	69	FYZIKÁLNÍ LAB.	20,7 m^2
02	2	70	ELEKTRON. LABOR.	21,4 m^2
02	2	71	DENNÍ MÍSTNOST	22,1 m^2
02	2	72	CHODBA	30,7 m^2
02	2	73	PŘEDSÍŇ WC	2,6 m^2
02	2	74	KUCHYŇKA	2,3 m^2
02	2	75	PŘEDSÍŇ WC	3,8 m^2
02	2	76	PŘEDSÍŇ WC	2,1 m^2
02	2	77	WC	1,0 m^2
02	2	78	WC	1,0 m^2
02	2	79	WC	1,1 m^2
02	2	80	WC	1,0 m^2
02	2	81	WC PISOÁR	2,1 m^2
02	2	82	ARCHIV	33,3 m^2
02	2	83	SKLAD	13,8 m^2
02	2	84	WC	1,6 m^2
02	2	85	WC CHODBA	1,4 m^2
02	2	86	PŘEDSÍŇ	3,7 m^2
02	2	87	SPRCHA	2,4 m^2
02	2	88	PRACOVNA	25,2 m^2
02	2	89	PRACOVNA	18,1 m^2
02	2	90	PRACOVNA	17,6 m^2
02	2	91	PRACOVNA	17,8 m^2
02	2	92	PRACOVNA	17,9 m^2
02	2	93	PRACOVNA	19,3 m^2
02	2	94	CHODBA	67,5 m^2
02	2	95	OVLADOVNA	41,4 m^2
02	2	96	OZAŘOVNA	48,0 m^2
02	2	97	ČEKÁRNA	186,3 m^2
02	2	98	BOX	2,2 m^2
02	2	99	BOX	2,1 m^2
02	2	100	PŘÍPRAVNA	16,7 m^2
02	2	101	OVLADOVNA	25,9 m^2
02	2	102	OZAŘOVNA	58,0 m^2
02	2	103	BOX	2,1 m^2
02	2	104	BOX	2,3 m^2
02	2	105	OVLADOVNA	53,7 m^2
02	2	106	OZAŘOVNA	58,2 m^2
02	2	107	BOX	2,1 m^2
02	2	108	BOX	2,4 m^2
02	2	109	ELEKTRO ROZVODNA	39,4 m^2
02	2	110	CHLAZENÍ	24,5 m^2
02	2	111	ORDINACE	26,0 m^2
02	2	112	WC	1,9 m^2
02	2	113	WC	1,7 m^2
02	2	114	WC	1,7 m^2
02	2	115	WC	1,7 m^2
02	2	116	WC	1,7 m^2
02	2	117	WC CHODBA	2,2 m^2
02	2	118	WC CHODBA	3,9 m^2
02	2	119	WC CHODBA	3,9 m^2
02	2	120	ÚKLID	5,1 m^2
02	2	121	CHODBA	55,9 m^2
02	2	122	ORDINACE	17,1 m^2
02	2	123	ORDINACE	16,9 m^2
02	2	124	ORDINACE	18,2 m^2
02	2	125	ODBĚR. MÍSTN.	17,4 m^2
02	2	126	DENNÍ MÍSTNOST	12,0 m^2
02	2	127	PŘEDSÍŇ	7,8 m^2
02	2	128	ŠAT. MUŽI ČIST	10,6 m^2
02	2	129	ŠAT. ŽENY ČIST.	11,7 m^2
02	2	130	HYG. JEDNOTKY	6,7 m^2
02	2	131	WC ŽENY	1,4 m^2
02	2	132	HYG. JEDNOTKY	5,7 m^2
02	2	133	WC MUŽI	1,4 m^2
02	2	134	VRÁTNICE	10,3 m^2
02	2	135	ŠATNA	11,5 m^2
02	2	S8	SCHODIŠTĚ	43,7 m^2
02	2	S9	SCHODIŠTĚ	38,2 m^2
02	2	V1	VÝTAH	6,3 m^2
02	2	V2	VÝTAH	6,7 m^2
02	2	V3	VÝTAH	7,2 m^2
02	2	V4	VÝTAH	7,2 m^2
02	2	V19	VÝTAH	8,4 m^2
02	2	V20	VÝTAH	8,4 m^2
02	3	01	CHODBA	193,0 m^2
02	3	02	PŘEDSÍŇ	7,9 m^2
02	3	03	ODPAD	7,6 m^2
02	3	04	SKLAD ŠPIN. PRÁDLA	4,4 m^2
02	3	05	WC CHODBA	2,7 m^2
02	3	06	WC PERSONÁL MUŽI	1,4 m^2
02	3	07	WC CHODBA	2,5 m^2
02	3	08	WC PERSONÁL ŽENY	1,4 m^2
02	3	09	WC ŽENY	1,6 m^2
02	3	10	WC CHODBA	1,9 m^2
02	3	11	WC MUŽI	1,7 m^2
02	3	12	VYŠETŘOVNA	20,1 m^2
02	3	13	ČEKÁRNA	57,4 m^2
02	3	14	WC INVALIDÉ ŽENY	4,4 m^2
02	3	15	VYŠETŘOVNA	18,7 m^2
02	3	16	SKLAD/SKLAD ČP	5,6 m^2
02	3	17	WC INVALIDÉ MUŽI	4,4 m^2
02	3	18	WC CHODBA	1,9 m^2
02	3	19	VYŠETŘOVNA	18,7 m^2
02	3	20	ČEKÁRNA	55,3 m^2
02	3	21	BOX	3,5 m^2
02	3	23	LYMFODRENÁŽ	18,7 m^2
02	3	24	BOX	3,5 m^2
02	3	25	BOX	3,5 m^2
02	3	26	BOX	3,5 m^2
02	3	27	LYMFODRENÁŽ	18,7 m^2
02	3	28	ČEKÁRNA	55,3 m^2
02	3	29	BOX	3,7 m^2
02	3	30	ÚKLID	3,2 m^2
02	3	31	LYMFODRENÁŽ	18,7 m^2
02	3	32	VYŠETŘOVNA	18,7 m^2
02	3	33	BOX	3,6 m^2
02	3	34	ČEKÁRNA	27,4 m^2
02	3	35	PŘEDSÍŇ	7,5 m^2
02	3	36	DENNÍ MÍSTNOST	19,1 m^2
02	3	37	STANIČNÍ SESTRA	19,6 m^2
02	3	38	VYŠETŘOVNA	19,5 m^2
02	3	39	ROZVODNA SLABOPROUDU	19,5 m^2
02	3	40	ROZVODNA SILNOPROUDU	9,4 m^2
02	3	41	ČISTÍCÍ MÍSTNOST	9,5 m^2
02	3	42	VYŠETŘOVNA	19,4 m^2
02	3	43	VYŠETŘOVNA	26,0 m^2
02	3	44	BOX	3,1 m^2
02	3	45	BOX	3,1 m^2
02	3	46	VYŠETŘOVNA	25,8 m^2
02	3	47	VYŠETŘOVNA	26,1 m^2
02	3	48	BOX	3,0 m^2
02	3	49	BOX	3,0 m^2
02	3	50	VYŠETŘOVNA	26,2 m^2
02	3	51	VYŠETŘOVNA	19,5 m^2
02	3	52	VYŠETŘOVNA	19,5 m^2
02	3	53	VYŠETŘOVNA	21,0 m^2
02	3	54	SKLAD	21,0 m^2
02	3	55	ZÁZEMÍ RECEPCE	9,1 m^2
02	3	56	RECEPCE	10,9 m^2
02	3	57	COFFEE POINT	10,0 m^2
02	3	S1	SCHODIŠTĚ	30,5 m^2
02	3	S2	SCHODIŠTĚ	29,8 m^2
02	3	V18	VÝTAH	7,0 m^2
02	4	01	CHODBA	32,5 m^2
02	4	02	CHODBA	46,4 m^2
02	4	03	CHODBA	61,8 m^2
02	4	04	HALA	1058,6 m^2
02	4	05	RECEPCE	32,5 m^2
02	4	06	MÍSTNOST TICHA	56,5 m^2
02	4	06	ROZVODNA SILNOPROUDU	3,3 m^2
02	4	07	SKLAD	6,9 m^2
02	4	08	PŘEDSÍŇ	7,3 m^2
02	4	08	ODPAD	4,6 m^2
02	4	09	KAVÁRNA	15,8 m^2
02	4	10	MYTÍ	5,7 m^2
02	4	11	ŠATNA	4,2 m^2
02	4	12	SKLAD	13,3 m^2
02	4	13	WC	1,7 m^2
02	4	14	WC CHODBA	1,7 m^2
02	4	15	DĚTSKÝ KOUTEK	46,8 m^2
02	4	16	RESPIRIUM	46,8 m^2
02	4	S6	SCHODIŠTĚ	27,0 m^2
02	4	S7	SCHODIŠTĚ	31,2 m^2
02	4	V06	VÝTAH	8,5 m^2
02	4	V07	VÝTAH EVAKUAČNÍ	8,5 m^2
02	4	V08	VOZÍKOVÝ VÝTAH	6,6 m^2
02	4	V09	VOZÍKOVÝ VÝTAH	6,6 m^2
02	4	V10	VÝTAH	8,5 m^2
02	4	V11	VÝTAH	8,5 m^2
02	4	V15	VÝTAH	6,1 m^2
02	4	V16	VÝTAH	6,1 m^2
02	4	V17	VÝTAH	6,1 m^2
02	5	01	SALONEK	57,1 m^2
02	5	02	JÍDELNA	380,0 m^2
02	5	03	WC MUŽI	1,8 m^2
02	5	04	WC MUŽI	4,0 m^2
02	5	05	WC PŘEDSÍŇ	4,7 m^2
02	5	06	WC CHODBA	2,3 m^2
02	5	07	WC INVALIDÉ	5,1 m^2
02	5	08	WC MUŽI	2,0 m^2
02	5	09	WC ŽENY	1,6 m^2
02	5	10	WC CHODBA	5,2 m^2
02	5	11	WC PŘEDSÍŇ	4,6 m^2
02	5	12	WC ŽENY	1,7 m^2
02	5	13	WC ŽENY	2,0 m^2
02	5	14	WC INVALIDÉ	5,6 m^2
02	5	15	SEMINÁRNÍ MÍSTNOST	147,3 m^2
02	5	16	ÚKLID	6,1 m^2
02	5	17	SKLAD	11,0 m^2
02	5	18	REŽIE, LEKTOR	7,2 m^2
02	5	19	LÉKÁRNA – OFICÍNA	119,6 m^2
02	5	20	KONZUL. M.	6,7 m^2
02	5	21	PŘÍPRAVA A ÚPRAVA LÉČIV	7,1 m^2
02	5	22	SKLAD	109,1 m^2
02	5	23	UMÝVÁRNA + LABORATOŘ	19,4 m^2
02	5	24	ŠATNA	6,9 m^2
02	5	25	WC CHODBA	2,0 m^2
02	5	26	WC	2,0 m^2
02	5	28	PŘÍJEM	16,5 m^2
02	5	29	ÚKLID	3,3 m^2
02	5	30	POHOT. SPRCHA	2,0 m^2
02	5	31	DENNÍ MÍSTNOST	9,3 m^2
02	5	33	TERASA	114,7 m^2
02	5	34	ZÁDVEŘÍ	16,2 m^2
02	5	36	ZELENÁ STŘECHA	1039,6 m^2
02	5	37	ROZVODNA SILNOPROUDU	9,5 m^2
02	5	38	SHOZ – ODPAD, PRÁDLO	6,9 m^2
02	5	39	CHODBA	40,1 m^2
02	5	40	SEMINÁRNÍ MÍSTNOST	55,2 m^2
02	5	41	WC CHODBA	2,2 m^2
02	5	42	WC PACIENTI	1,5 m^2
02	5	43	KLINICKÉ STUDIE PRACOVNA	19,9 m^2
02	5	44	KLINICKÉ STUDIE PRACOVNA	19,8 m^2
02	5	45	WC CHODBA	2,2 m^2
02	5	46	WC PACIENTI	1,5 m^2
02	5	47	WC CHODBA	2,2 m^2
02	5	48	WC PERSONÁL	1,5 m^2
02	5	49	PRACOVNA LÉKAŘE	19,8 m^2
02	5	50	PRACOVNA LÉKAŘE	19,0 m^2
02	5	51	WC CHODBA	2,2 m^2
02	5	52	WC PERSONÁL	1,5 m^2
02	5	53	ROZVODNA SLABOPROUDU	11,0 m^2
02	5	54	ČEKÁRNA	16,1 m^2
02	5	55	AMBULANCE	16,1 m^2
02	5	56	AMBULANCE	16,3 m^2
02	5	57	PRACOVNA	11,2 m^2
02	5	58	PRACOVNA	21,3 m^2
02	5	59	SPRCHA CHODBA	2,7 m^2
02	5	60	SPRCHA	2,0 m^2
02	5	61	PRACOVNA LÉKAŘE	18,5 m^2
02	5	62	PRACOVNA LÉKAŘE	19,8 m^2
02	5	63	WC CHODBA	2,3 m^2
02	5	64	WC	1,5 m^2
02	5	65	WC CHODBA	2,4 m^2
02	5	66	WC	1,5 m^2
02	5	67	PRACOVNA LÉKAŘE	19,8 m^2
02	5	68	PRACOVNA LÉKAŘE	20,0 m^2
02	5	69	ÚKLID	4,0 m^2
02	5	71	SEMINÁRNÍ MÍSTNOST	55,4 m^2
02	5	72	PRACOVNA	10,6 m^2
02	5	73	PRACOVNA	10,6 m^2
02	5	74	PRACOVNA	10,5 m^2
02	5	75	PRACOVNA	10,5 m^2
02	5	76	PRACOVNA	10,4 m^2
02	5	77	ROZVODNA SILNOPROUDU	9,0 m^2
02	5	78	CHODBA	59,4 m^2
02	5	79	CHODBA	20,6 m^2
02	5	80	ÚPRAVA VLASŮ + PRODEJNA PARUK	54,6 m^2
02	5	81	WC CHODBA	2,5 m^2
02	5	82	WC ŽENY	1,8 m^2
02	5	83	PSYCHOLOG	18,7 m^2
02	5	84	CHODBA	5,8 m^2
02	5	85	PSYCHOLOG	19,6 m^2
02	5	86	WC CHODBA	2,5 m^2
02	5	87	WC MUŽI	1,9 m^2
02	5	88	ČEKÁRNA	43,4 m^2
02	5	89	RECEPCE	10,8 m^2
02	5	90	WC PERSONÁL	2,4 m^2
02	5	91	ZÁZEMÍ	12,0 m^2
02	5	92	ÚKLID	3,0 m^2
02	5	93	CHODBA	53,7 m^2
02	5	94	KONZUL. M.	16,0 m^2
02	5	95	KONZUL. M.	10,6 m^2
02	5	96	KONZUL. M.	10,7 m^2
02	5	97	KONZUL. M.	10,7 m^2
02	5	98	KONZUL. M.	10,7 m^2
02	5	99	KONZUL. M.	11,3 m^2
02	5	100	ČEKÁRNA/CHODBA	138,5 m^2
02	5	101	WC PACIENTI	2,5 m^2
02	5	102	WC CHODBA	2,6 m^2
02	5	103	WC INVALIDÉ	4,5 m^2
02	5	104	WC CHODBA	2,5 m^2
02	5	105	WC PACIENTI	2,2 m^2
02	5	106	ÚKLID	3,2 m^2
02	5	107	RECEPCE	7,5 m^2
02	5	108	ODBĚRY	73,5 m^2
02	5	109	WC CHODBA	3,6 m^2
02	5	110	WC PERSONÁL	3,7 m^2
02	5	111	CHODBA	8,7 m^2
02	5	112	DM PERSONÁLU	18,3 m^2
02	5	113	SKLAD	17,4 m^2
02	5	114	MYTÍ STOLNÍHO NÁDOBÍ	17,4 m^2
02	5	114	SKLAD	8,8 m^2
02	5	116	SKLAD	13,0 m^2
02	5	117	MINUTKOVÁ KUCHYNĚ	29,1 m^2
02	5	118	HRUBÁ PŘÍPR. ZELENINY	8,6 m^2
02	5	119	PARKOVÁNÍ JÍD. VOZ.	15,9 m^2
02	5	120	CHODBA	16,5 m^2
02	5	121	ŠATNA M	9,2 m^2
02	5	122	ŠATNA Ž	9,0 m^2
02	5	123	ÚKLID	4,6 m^2
02	5	124	CHODBA	4,7 m^2
02	5	125	DM	16,0 m^2
02	5	126	KANCELÁŘ	7,8 m^2
02	5	127	WC MUŽI	1,5 m^2
02	5	128	WC CHODBA	1,9 m^2
02	5	129	WC SPRCHA MUŽI	2,0 m^2
02	5	130	WC SPRCHA ŽENY	1,9 m^2
02	5	131	WC CHODBA	1,9 m^2
02	5	132	WC ŽENY	2,0 m^2
02	5	133	CHODBA	46,2 m^2
02	5	134	WC CHODBA	3,0 m^2
02	5	S3	SCHODIŠTĚ	21,8 m^2
02	5	S5	SCHODIŠTĚ	22,0 m^2
02	5	V12	VÝTAH	8,4 m^2
02	5	V13	VÝTAH	8,4 m^2
02	5	V14	VÝTAH	8,5 m^2

LEGENDA MATERIÁLŮ

- ŽELEZOBETONOVÉ KONSTRUKCE - VYZTUŽENÍ VIZ STATICKÁ ČÁST
- ŽELEZOBETONOVÉ KONSTRUKCE Z VODOSTAVEBNÍHO BETONU - VYZTUŽENÍ VIZ STATICKÁ ČÁST
- KONTAKTNÍ ZATEPLOVACÍ SYSTÉM OBVODOVÉHO PLÁŠTĚ: 200 MM MINERÁLNÍ IZOLACE + BONDOVÝ OBKLAD
- KONTAKTNÍ ZATEPLOVACÍ SYSTÉM OBVODOVÉHO PLÁŠTĚ: 200 MM MINERÁLNÍ IZOLACE + OMÍTKA
- SDK PŘÍČKA, TYP OPLÁŠTĚNÍ VIZ SKLADBY
- ZDIVO Z PÓROBETONOVÝCH TVÁRNIC TL. 150 A 200 mm, TENKOVRSTVÁ MALTA
- KAMENÁ DLAŽBA TL. 50 MM
- EXTENZIVNÍ/INTENZIVNÍ ZELEŇ
- KAČÍREK FRAKCE 16/32 MM
- STÁVAJÍCÍ DOKONČENÉ KONSTRUKCE
- ZEMINA - TERÉN

Motolské onkologické centrum

ulice Roentgenova 37, 150 00 Praha 5 - Motol

investor
Fakultní nemocnice v Motole, státní příspěvková organizace
V Úvalu 84
150 00 Praha 5

FN MOTOL

objednatel
GEMO a.s.
Dlouhá 562/22
779 00 Olomouc, Lazce

manager projektu
Ing. Peter Baulovič

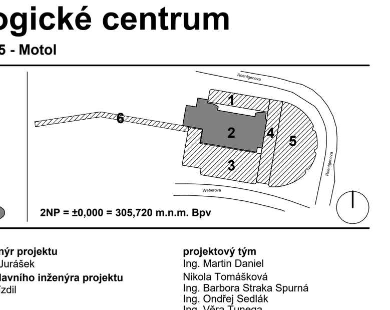

2NP = ±0,000 = 305,720 m.n.m. Bpv

generální projektant

CASUA

Casua spol. s r. o.
Corso Court
Křižíkova 682/34a
186 00 Praha 8

hlavní inženýr projektu
Ing. Radan Jurášek
zástupce hlavního inženýra projektu
Ing. Jan Hnízdil

projektový tým
Ing. Martin Daniel
Nikola Tomášková
Ing. Barbora Straka Spurná
Ing. Ondřej Sedlák
Ing. Věra Tunega
Dominik Kvapil
Daniel Blažek

architekt projektu

DOMY ARCHITECTS

Domy s. r. o.
Politických vězňů 19
110 00 Praha 1

autoři
Ing. arch. Michal Juha
Ing. arch. Jan Topinka

hlavní architekt projektu
Ing. arch. Michal Juha
hlavní inženýr architekta
Ing. Roman Jarosil
architektonický tým
Ing. arch. Jakub Skočdopole
Ing. arch. Eliška Poulová
Bc. Andrej Londák
Ing. arch. Jozef Roderik Priester

profese | číslo paré

D1-1 ARCHITEKTONICKO-STAVEBNÍ ČÁST

zpracovatel části dokumentace
Casua spol. s r.o.
Corso Court Křižíkova 682/34a
186 00, Praha 8

zodpovědný projektant
Ing. Jan Hnízdil

vypracoval
kolektiv Casua

příloha		stavební objekt	číslo zakázky
Půdorys 2NP - část A		SO 101	1710073001
		počet A4	měřítko
		30	1 : 100
číslo přílohy	revize	stupeň	datum
D1-1_302a	00	ZUR a DSP	20/01/2024

revize | datum | popis revize

TABULKA MÍSTNOSTÍ_2.NP

OZNAČENÍ MÍSTNOSTI (KÓD) PODL.	OBJ.	Č.M.	NÁZEV	PLOCHA (m2)
02	1	01	CHODBA	44,9 m^2
02	1	02	ČISTICÍ MÍSTNOST	10,2 m^2
02	1	03	SKLAD	39,9 m^2
02	1	04	DEKONTAMINACE	15,4 m^2
02	1	05	ODPAD	3,8 m^2
02	1	06	TECHNIKA	15,7 m^2
02	1	07	WC CHODBA	1,9 m^2
02	1	08	WC PERSONÁL	1,9 m^2
02	1	09	STERILNÍ SKLAD	15,7 m^2
02	1	10	WC CHODBA	1,9 m^2
02	1	11	WC PERSONÁL	1,9 m^2
02	1	12	FILTR PERSONÁLNÍ	17,8 m^2
02	1	13	BOX	1,5 m^2
02	1	14	BOX	1,5 m^2
02	1	15	WC CHODBA	2,4 m^2
02	1	16	SPRCHA MUŽI	2,1 m^2
02	1	17	WC MUŽI	2,1 m^2
02	1	18	WC CHODBA	2,4 m^2
02	1	19	WC ŽENY	2,1 m^2
02	1	20	SPRCHA ŽENY	2,1 m^2
02	1	21	ŠATNA PACIENTI	11,4 m^2
02	1	22	WC PACIENTI	3,6 m^2
02	1	23	SPRCHA PACIENTI	3,6 m^2
02	1	24	CT DIAGNOSTICKÉ	49,1 m^2
02	1	25	TECHNIKA	5,7 m^2
02	1	26	CHODBA	54,8 m^2
02	1	27	ANEST. PŘÍPRAVA	7,9 m^2
02	1	28	BOX	3,3 m^2
02	1	29	PŘÍPRAVNA	37,6 m^2
02	1	30	WC CHODBA	1,6 m^2
02	1	31	WC PERSONÁL	1,6 m^2
02	1	32	BOX	3,0 m^2
02	1	33	OVLADOVNA	13,3 m^2
02	1	34	POPISOVNA	26,6 m^2
02	1	35	OVLADOVNA	13,3 m^2
02	1	36	ČEKÁRNA	142,2 m^2
02	1	37	RECEPCE	13,8 m^2
02	1	38	ZÁZEMÍ RECEPCE	14,7 m^2
02	1	39	CHODBA	49,9 m^2
02	1	40	CT DIAGNOSTICKÉ	49,0 m^2
02	1	41	TECHNIKA	5,7 m^2
02	1	42	PŘÍPRAVNA	17,3 m^2
02	1	43	PŘEDSÍŇ	9,0 m^2
02	1	44	SKLAD	21,7 m^2
02	1	45	WC CHODBA	2,6 m^2
02	1	46	WC PACIENTI	1,9 m^2
02	1	47	POPISOVNA	22,3 m^2
02	1	48	WC CHODBA	2,6 m^2
02	1	49	WC PACIENTI	1,9 m^2
02	1	50	SKLAD	21,5 m^2
02	1	51	WC INVALIDÉ	4,1 m^2
02	1	52	ARCHIV	21,0 m^2
02	1	53	ÚKLID	4,4 m^2
02	1	54	MANIPULACE	15,9 m^2
02	1	55	ROZVODNA SILNOPROUDU	7,4 m^2
02	1	56	ROZVODNA SLABOPROUDU	8,1 m^2
02	1	57	POPISOVNA	22,3 m^2
02	1	58	WC PERSONÁL	1,9 m^2
02	1	59	WC CHODBA	1,9 m^2
02	1	60	MAGNETICKÁ REZONANCE	46,5 m^2
02	1	61	TECHNIKA	12,9 m^2
02	1	62	OVLADOVNA	26,6 m^2
02	1	63	PŘÍPRAVNA	59,4 m^2
02	1	64	BOX	3,6 m^2
02	1	65	BOX	3,8 m^2
02	1	66	BOX	3,8 m^2
02	1	67	WC CHODBA	1,9 m^2
02	1	68	WC PACIENTI	1,9 m^2
02	1	69	MAGNETICKÁ REZONANCE	46,5 m^2
02	1	70	TECHNIKA	12,9 m^2
02	1	71	CHODBA	48,1 m^2
02	1	72	FILTR	5,4 m^2
02	1	73	ÚKLID	5,8 m^2
02	1	74	FILTR	6,3 m^2
02	1	75	VYŠETŘOVNA	47,7 m^2
02	1	76	PŘÍPRAVNA	17,9 m^2
02	1	77	MYTÍ LÉKAŘŮ	14,8 m^2
02	1	78	OZAŘOVNA	47,8 m^2
02	1	79	DENNÍ MÍSTNOST	18,7 m^2
02	1	80	PRACOVIŠTĚ SESTER	19,5 m^2
02	1	81	PLÁNOVACÍ MÍSTNOST	28,8 m^2
02	1	82	OVLADOVNA	17,8 m^2
02	1	83	CHODBA	22,3 m^2
02	1	84	ROZVODNA SLABOPROUDU	12,7 m^2
02	1	85	ROZVODNA SILNOPROUDU	6,0 m^2
02	1	V05	VÝTAH	6,0 m^2
02	2	01	ZÁSOBOVACÍ PROPOJENÍ	134,7 m^2
02	2	01	SKLAD	3,5 m^2
02	2	02	PŘÍJEM MATERIÁLU	10,8 m^2
02	2	02	ÚKLID	3,8 m^2
02	2	03	CHODBA	95,6 m^2
02	2	04	ZÁZEMÍ	11,6 m^2
02	2	05	WC INVALIDA	3,9 m^2
02	2	06	WC CHODBA	2,0 m^2
02	2	07	WC	1,8 m^2
02	2	08	WC PAC. ŽENY	2,1 m^2
02	2	09	WC CHODBA	2,1 m^2
02	2	10	WC CHODBA	2,1 m^2
02	2	11	WC PAC. MUŽI	2,8 m^2
02	2	12	ÚKLID	8,9 m^2
02	2	13	ČEKÁRNA	187,0 m^2
02	2	14	ORDINACE 4	24,4 m^2
02	2	15	BOX	3,0 m^2
02	2	16	BOX	3,0 m^2
02	2	17	ORDINACE 3	24,4 m^2
02	2	18	ORDINACE 2	23,2 m^2
02	2	19	BOX	3,0 m^2
02	2	20	BOX PREVLÍK.	4,0 m^2
02	2	21	PLÁNOVACÍ CT	35,4 m^2
02	2	22	PŘÍPRAVNA	11,3 m^2
02	2	23	SKLAD	7,7 m^2

TABULKA MÍSTNOSTÍ_2.NP

OZNAČENÍ MÍSTNOSTI (KÓD) PODL.	OBJ.	Č.M.	NÁZEV	PLOCHA (m2)
02	2	24	OVLADOVNA	18,2 m^2
02	2	25	PRACOVNA	25,9 m^2
02	2	26	PRACOVNA	25,2 m^2
02	2	27	PRACOVNA	26,1 m^2
02	2	28	DENNÍ MÍSTNOST	23,1 m^2
02	2	29	PRACOVNA FYZIKŮ	27,1 m^2
02	2	30	POPISOVNA	29,6 m^2
02	2	31	PLÁNOVACÍ MÍSTN.	42,7 m^2
02	2	32	ÚKLID	5,3 m^2
02	2	33	SPRCHA	2,3 m^2
02	2	34	PŘEDSÍŇ WC	2,5 m^2
02	2	35	WC PISOÁR	4,9 m^2
02	2	36	WC	1,2 m^2
02	2	37	WC	1,2 m^2
02	2	38	CHODBA	26,6 m^2
02	2	39	ROZVODNA E1	23,8 m^2
02	2	40	VÝROBA FOREM	43,5 m^2
02	2	41	ÚKLID	4,0 m^2
02	2	42	HALA	29,1 m^2
02	2	43	CHODBA	110,4 m^2
02	2	44	SKLAD	40,9 m^2
02	2	45	SKLAD	17,5 m^2
02	2	46	ROZVODNA NN	86,1 m^2
02	2	47	T1	8,5 m^2
02	2	48	T2	8,3 m^2
02	2	49	T3	8,6 m^2
02	2	50	KRYTÝ HOSPODÁŘSKÝ DVŮR	173,0 m^2
02	2	51	SKLAD SUDU	15,7 m^2
02	2	52	PROSTOR PRO ZDROJ VAKUA	4,1 m^2
02	2	53	FILTRACE VAKUA	4,1 m^2
02	2	54	ZDROJ VAKUA REZERVNÍ	12,4 m^2
02	2	55	CHODBA	31,1 m^2
02	2	56	ZDROJ VAKUA HL. A ZÁL.	9,2 m^2
02	2	57	PROTOR ZDR. VAKUA	13,3 m^2
02	2	58	NÁHRADNÍ ZDROJ	63,9 m^2
02	2	59	TLAK. ZDR. HL. A ZÁL.	3,5 m^2
02	2	60	TLAK. ZDR. REZ.	3,3 m^2
02	2	61	PROTOR ZDR. VAKUA	3,3 m^2
02	2	62	ROZVODNA VN	44,8 m^2
02	2	63	KABELOVNA	29,7 m^2
02	2	64	VÝMĚNÍK. STAN.	12,2 m^2
02	2	65	STROJOVNA VZT	106,7 m^2
02	2	66	CHODBA	52,3 m^2
02	2	67	ATRIUM	309,9 m^2
02	2	68	FYZIKÁLNÍ LAB.	21,8 m^2
02	2	69	FYZIKÁLNÍ LAB.	20,7 m^2
02	2	70	ELEKTRON. LABOR.	21,4 m^2
02	2	71	DENNÍ MÍSTNOST	22,1 m^2
02	2	72	CHODBA	30,7 m^2
02	2	73	PŘEDSÍŇ WC	2,6 m^2
02	2	74	KUCHYŇKA	2,3 m^2
02	2	75	PŘEDSÍŇ WC	3,8 m^2
02	2	76	PŘEDSÍŇ WC	2,1 m^2
02	2	77	WC	1,0 m^2
02	2	78	WC	1,0 m^2
02	2	79	WC	1,1 m^2
02	2	80	WC	1,0 m^2
02	2	81	WC PISOÁR	2,1 m^2
02	2	82	ARCHIV	33,3 m^2
02	2	83	SKLAD	13,8 m^2
02	2	84	WC	1,6 m^2
02	2	85	WC CHODBA	1,4 m^2
02	2	86	PŘEDSÍŇ	3,7 m^2
02	2	87	SPRCHA	2,4 m^2
02	2	88	PRACOVNA	25,2 m^2
02	2	89	PRACOVNA	18,1 m^2
02	2	90	PRACOVNA	17,6 m^2
02	2	91	PRACOVNA	17,8 m^2
02	2	92	PRACOVNA	17,9 m^2
02	2	93	PRACOVNA	19,3 m^2
02	2	94	CHODBA	67,5 m^2
02	2	95	OVLADOVNA	41,4 m^2
02	2	96	OZAŘOVNA	48,0 m^2
02	2	97	ČEKÁRNA	186,3 m^2
02	2	98	BOX	2,2 m^2
02	2	99	BOX	2,1 m^2
02	2	100	PŘÍPRAVNA	16,7 m^2
02	2	101	OVLADOVNA	25,9 m^2
02	2	102	OZAŘOVNA	58,0 m^2
02	2	103	BOX	2,1 m^2
02	2	104	BOX	2,3 m^2
02	2	105	OVLADOVNA	53,7 m^2
02	2	106	OZAŘOVNA	58,2 m^2
02	2	107	BOX	2,1 m^2
02	2	108	BOX	2,4 m^2
02	2	109	ELEKTRO ROZVODNA	39,4 m^2
02	2	110	CHLAZENÍ	24,5 m^2
02	2	111	ORDINACE	26,0 m^2
02	2	112	WC	1,9 m^2
02	2	113	WC	1,7 m^2
02	2	114	WC	1,7 m^2
02	2	115	WC	1,7 m^2
02	2	116	WC	1,7 m^2
02	2	117	WC CHODBA	2,2 m^2
02	2	118	WC CHODBA	3,9 m^2
02	2	119	WC CHODBA	3,9 m^2
02	2	120	ÚKLID	5,1 m^2
02	2	121	CHODBA	55,9 m^2
02	2	122	ORDINACE	17,1 m^2
02	2	123	ORDINACE	16,9 m^2
02	2	124	ORDINACE	18,2 m^2
02	2	125	ODBĚR. MÍSTN.	17,4 m^2
02	2	126	DENNÍ MÍSTNOST	12,0 m^2
02	2	127	PŘEDSÍŇ	7,8 m^2
02	2	128	ŠAT. MUŽI ČIST	10,6 m^2
02	2	129	ŠAT. ŽENY ČIST.	11,7 m^2
02	2	130	HYG. JEDNOTKY	6,7 m^2
02	2	131	WC ŽENY	1,4 m^2
02	2	132	HYG. JEDNOTKY	5,7 m^2
02	2	133	WC MUŽI	1,4 m^2
02	2	134	VRÁTNICE	10,3 m^2

TABULKA MÍSTNOSTÍ_2.NP

OZNAČENÍ MÍSTNOSTI (KÓD) PODL.	OBJ.	Č.M.	NÁZEV	PLOCHA (m2)
02	2	135	ŠATNA	11,5 m^2
02	2	S8	SCHODIŠTĚ	43,7 m^2
02	2	S9	SCHODIŠTĚ	38,2 m^2
02	2	V1	VÝTAH	6,3 m^2
02	2	V2	VÝTAH	6,7 m^2
02	2	V3	VÝTAH	7,2 m^2
02	2	V4	VÝTAH	7,2 m^2
02	2	V19	VÝTAH	8,4 m^2
02	2	V20	VÝTAH	8,4 m^2
02	3	01	CHODBA	193,0 m^2
02	3	02	PŘEDSÍŇ	7,9 m^2
02	3	03	ODPAD	7,6 m^2
02	3	04	SKLAD ŠPIN. PRÁDLA	4,4 m^2
02	3	05	WC CHODBA	2,7 m^2
02	3	06	WC PERSONÁL MUŽI	1,4 m^2
02	3	07	WC CHODBA	2,5 m^2
02	3	08	WC PERSONÁL ŽENY	1,4 m^2
02	3	09	WC ŽENY	1,6 m^2
02	3	10	WC CHODBA	1,9 m^2
02	3	11	WC MUŽI	1,7 m^2
02	3	12	VYŠETŘOVNA	20,1 m^2
02	3	13	ČEKÁRNA	57,4 m^2
02	3	14	WC INVALIDÉ ŽENY	4,4 m^2
02	3	15	VYŠETŘOVNA	18,7 m^2
02	3	16	SKLAD/SKLAD ČP	5,6 m^2
02	3	17	WC INVALIDÉ MUŽI	4,4 m^2
02	3	18	WC CHODBA	1,9 m^2
02	3	19	VYŠETŘOVNA	18,7 m^2
02	3	20	ČEKÁRNA	55,3 m^2
02	3	21	BOX	3,5 m^2
02	3	23	LYMFODRENÁŽ	18,7 m^2
02	3	24	BOX	3,5 m^2
02	3	25	BOX	3,5 m^2
02	3	26	BOX	3,5 m^2
02	3	27	LYMFODRENÁŽ	18,7 m^2
02	3	28	ČEKÁRNA	55,3 m^2
02	3	29	BOX	3,7 m^2
02	3	30	ÚKLID	3,2 m^2
02	3	31	LYMFODRENÁŽ	18,7 m^2
02	3	32	VYŠETŘOVNA	18,7 m^2
02	3	33	BOX	3,6 m^2
02	3	34	ČEKÁRNA	27,4 m^2
02	3	35	PŘEDSÍŇ	7,5 m^2
02	3	36	DENNÍ MÍSTNOST	19,1 m^2
02	3	37	STANIČNÍ SESTRA	19,6 m^2
02	3	38	VYŠETŘOVNA	19,5 m^2
02	3	39	ROZVODNA SLABOPROUDU	19,5 m^2
02	3	40	ROZVODNA SILNOPROUDU	9,4 m^2
02	3	41	ČISTICÍ MÍSTNOST	9,5 m^2
02	3	42	VYŠETŘOVNA	19,4 m^2
02	3	43	VYŠETŘOVNA	26,0 m^2
02	3	44	BOX	3,1 m^2
02	3	45	BOX	3,1 m^2
02	3	46	VYŠETŘOVNA	25,8 m^2
02	3	47	VYŠETŘOVNA	26,1 m^2
02	3	48	BOX	3,0 m^2
02	3	49	BOX	3,0 m^2
02	3	50	VYŠETŘOVNA	26,2 m^2
02	3	51	VYŠETŘOVNA	19,5 m^2
02	3	52	VYŠETŘOVNA	19,5 m^2
02	3	53	VYŠETŘOVNA	21,0 m^2
02	3	54	SKLAD	21,0 m^2
02	3	55	ZÁZEMÍ RECEPCE	9,1 m^2
02	3	56	RECEPCE	10,9 m^2
02	3	57	COFFEE POINT	10,0 m^2
02	3	S1	SCHODIŠTĚ	30,5 m^2
02	3	S2	SCHODIŠTĚ	29,8 m^2
02	3	V18	VÝTAH	7,0 m^2
02	4	01	CHODBA	32,5 m^2
02	4	02	CHODBA	46,4 m^2
02	4	03	CHODBA	61,8 m^2
02	4	04	HALA	1058,6 m^2
02	4	05	RECEPCE	32,5 m^2
02	4	06	MÍSTNOST TICHA	56,5 m^2
02	4	06	ROZVODNA SILNOPROUDU	3,3 m^2
02	4	07	SKLAD	6,9 m^2
02	4	08	PŘEDSÍŇ	7,3 m^2
02	4	08	ODPAD	4,6 m^2
02	4	09	KAVÁRNA	15,8 m^2
02	4	10	MYTÍ	5,7 m^2
02	4	11	ŠATNA	4,2 m^2
02	4	12	SKLAD	13,3 m^2
02	4	13	WC	1,7 m^2
02	4	14	WC CHODBA	1,7 m^2
02	4	15	DĚTSKÝ KOUTEK	46,8 m^2
02	4	16	RESPIRIUM	46,8 m^2
02	4	S6	SCHODIŠTĚ	27,0 m^2
02	4	S7	SCHODIŠTĚ	31,2 m^2
02	4	V06	VÝTAH	8,5 m^2
02	4	V07	VÝTAH EVAKUAČNÍ	8,5 m^2
02	4	V08	VOZÍKOVÝ VÝTAH	6,6 m^2
02	4	V09	VOZÍKOVÝ VÝTAH	6,6 m^2
02	4	V10	VÝTAH	8,5 m^2
02	4	V11	VÝTAH	8,5 m^2
02	4	V15	VÝTAH	6,1 m^2
02	4	V16	VÝTAH	6,1 m^2
02	4	V17	VÝTAH	6,1 m^2
02	5	01	SALONEK	57,1 m^2
02	5	02	JÍDELNA	380,0 m^2
02	5	03	WC MUŽI	1,8 m^2
02	5	04	WC MUŽI	4,0 m^2
02	5	05	WC PŘEDSÍŇ	4,7 m^2
02	5	06	WC CHODBA	2,3 m^2
02	5	07	WC INVALIDÉ	5,1 m^2
02	5	08	WC MUŽI	2,0 m^2
02	5	09	WC ŽENY	1,6 m^2
02	5	10	WC CHODBA	5,2 m^2
02	5	11	WC PŘEDSÍŇ	4,6 m^2
02	5	12	WC ŽENY	1,7 m^2
02	5	13	WC ŽENY	2,0 m^2
02	5	14	WC INVALIDÉ	5,6 m^2

TABULKA MÍSTNOSTÍ_2.NP

OZNAČENÍ MÍSTNOSTI (KÓD) PODL.	OBJ.	Č.M.	NÁZEV	PLOCHA (m2)
02	5	15	SEMINÁRNÍ MÍSTNOST	147,3 m^2
02	5	16	ÚKLID	6,1 m^2
02	5	17	SKLAD	11,0 m^2
02	5	18	REŽIE, LEKTOR	7,2 m^2
02	5	19	LÉKÁRNA – OFICÍNA	119,6 m^2
02	5	20	KONZUL. M.	6,7 m^2
02	5	21	PŘÍPRAVA A ÚPRAVA LÉČIV	7,1 m^2
02	5	22	SKLAD	109,1 m^2
02	5	23	UMÝVÁRNA + LABORATOŘ	19,4 m^2
02	5	24	ŠATNA	6,9 m^2
02	5	25	WC CHODBA	2,0 m^2
02	5	26	WC	2,0 m^2
02	5	28	PŘÍJEM	16,5 m^2
02	5	29	ÚKLID	3,3 m^2
02	5	30	POHOT. SPRCHA	2,0 m^2
02	5	31	DENNÍ MÍSTNOST	9,3 m^2
02	5	33	TERASA	114,7 m^2
02	5	34	ZÁDVEŘÍ	16,2 m^2
02	5	36	ZELENÁ STŘECHA	1039,6 m^2
02	5	37	ROZVODNA SILNOPROUDU	9,5 m^2
02	5	38	SHOZ – ODPAD, PRÁDLO	6,9 m^2
02	5	39	CHODBA	40,1 m^2
02	5	40	SEMINÁRNÍ MÍSTNOST	55,2 m^2
02	5	41	WC CHODBA	2,2 m^2
02	5	42	WC PACIENTI	1,5 m^2
02	5	43	KLINICKÉ STUDIE PRACOVNA	19,9 m^2
02	5	44	KLINICKÉ STUDIE PRACOVNA	19,8 m^2
02	5	45	WC CHODBA	2,2 m^2
02	5	46	WC PACIENTI	1,5 m^2
02	5	47	WC CHODBA	2,2 m^2
02	5	48	WC PERSONÁL	1,5 m^2
02	5	49	PRACOVNA LÉKAŘE	19,8 m^2
02	5	50	PRACOVNA LÉKAŘE	19,0 m^2
02	5	51	WC CHODBA	2,2 m^2
02	5	52	WC PERSONÁL	1,5 m^2
02	5	53	ROZVODNA SLABOPROUDU	11,0 m^2
02	5	54	ČEKÁRNA	16,1 m^2
02	5	55	AMBULANCE	16,1 m^2
02	5	56	AMBULANCE	16,3 m^2
02	5	57	PRACOVNA	11,2 m^2
02	5	58	PRACOVNA	21,3 m^2
02	5	59	SPRCHA CHODBA	2,7 m^2
02	5	60	SPRCHA	2,0 m^2
02	5	61	PRACOVNA LÉKAŘE	18,5 m^2
02	5	62	PRACOVNA LÉKAŘE	19,8 m^2
02	5	63	WC CHODBA	2,3 m^2
02	5	64	WC	1,5 m^2
02	5	65	WC CHODBA	2,4 m^2
02	5	66	WC	1,5 m^2
02	5	67	PRACOVNA LÉKAŘE	19,8 m^2
02	5	68	PRACOVNA LÉKAŘE	20,0 m^2
02	5	69	ÚKLID	4,0 m^2
02	5	71	SEMINÁRNÍ MÍSTNOST	55,4 m^2
02	5	72	PRACOVNA	10,6 m^2
02	5	73	PRACOVNA	10,6 m^2
02	5	74	PRACOVNA	10,5 m^2
02	5	75	PRACOVNA	10,5 m^2
02	5	76	PRACOVNA	10,4 m^2
02	5	77	ROZVODNA SILNOPROUDU	9,0 m^2
02	5	78	CHODBA	59,4 m^2
02	5	79	CHODBA	20,6 m^2
02	5	80	ÚPRAVA VLASŮ + PRODEJNA PARUK	54,6 m^2
02	5	81	WC CHODBA	2,5 m^2
02	5	82	WC ŽENY	1,8 m^2
02	5	83	PSYCHOLOG	18,7 m^2
02	5	84	CHODBA	5,8 m^2
02	5	85	PSYCHOLOG	19,6 m^2
02	5	86	WC CHODBA	2,5 m^2
02	5	87	WC MUŽI	1,9 m^2
02	5	88	ČEKÁRNA	43,4 m^2
02	5	89	RECEPCE	10,8 m^2
02	5	90	WC PERSONÁL	2,4 m^2
02	5	91	ZÁZEMÍ	12,0 m^2
02	5	92	ÚKLID	3,0 m^2
02	5	93	CHODBA	53,7 m^2
02	5	94	KONZUL. M.	16,0 m^2
02	5	95	KONZUL. M.	10,6 m^2
02	5	96	KONZUL. M.	10,7 m^2
02	5	97	KONZUL. M.	10,7 m^2
02	5	98	KONZUL. M.	10,7 m^2
02	5	99	KONZUL. M.	11,3 m^2
02	5	100	ČEKÁRNA/CHODBA	138,5 m^2
02	5	101	WC PACIENTI	2,5 m^2
02	5	102	WC CHODBA	2,6 m^2
02	5	103	WC INVALIDÉ	4,5 m^2
02	5	104	WC CHODBA	2,5 m^2
02	5	105	WC PACIENTI	2,2 m^2
02	5	106	ÚKLID	3,2 m^2
02	5	107	RECEPCE	7,5 m^2
02	5	108	ODBĚRY	73,5 m^2
02	5	109	WC CHODBA	3,6 m^2
02	5	110	WC PERSONÁL	3,7 m^2
02	5	111	CHODBA	8,7 m^2
02	5	112	DM PERSONÁLU	18,3 m^2
02	5	113	SKLAD	17,4 m^2
02	5	114	MYTÍ STOLNÍHO NÁDOBÍ	17,4 m^2
02	5	114	SKLAD	8,8 m^2
02	5	116	SKLAD	13,0 m^2
02	5	117	MINUTKOVÁ KUCHYNĚ	29,1 m^2
02	5	118	HRUBÁ PŘÍPR. ZELENINY	8,6 m^2
02	5	119	PARKOVÁNÍ JÍD. VOZ.	15,9 m^2
02	5	120	CHODBA	16,5 m^2
02	5	121	ŠATNA M	9,2 m^2
02	5	122	ŠATNA Ž	9,0 m^2
02	5	123	ÚKLID	4,6 m^2
02	5	124	CHODBA	4,7 m^2
02	5	125	DM	16,0 m^2
02	5	126	KANCELÁŘ	7,8 m^2
02	5	127	WC MUŽI	1,5 m^2
02	5	128	WC CHODBA	1,9 m^2
02	5	129	WC SPRCHA MUŽI	2,0 m^2
02	5	130	WC SPRCHA ŽENY	1,9 m^2
02	5	131	WC CHODBA	1,9 m^2
02	5	132	WC ŽENY	2,0 m^2
02	5	133	CHODBA	46,2 m^2
02	5	134	WC CHODBA	3,0 m^2
02	5	S3	SCHODIŠTĚ	21,8 m^2
02	5	S5	SCHODIŠTĚ	22,0 m^2
02	5	V12	VÝTAH	8,4 m^2
02	5	V13	VÝTAH	8,4 m^2
02	5	V14	VÝTAH	8,5 m^2

LEGENDA MATERIÁLŮ

- ŽELEZOBETONOVÉ KONSTRUKCE- VYZTUŽENÍ VIZ STATICKÁ ČÁST
- ŽELEZOBETONOVÉ KONSTRUKCE Z VODOSTAVEBNÍHO BETONU - VYZTUŽENÍ VIZ STATICKÁ ČÁST
- KONTAKTNÍ ZATEPLOVACÍ SYSTÉM OBVODOVÉHO PLÁŠTĚ: 200 MM MINERÁLNÍ IZOLACE + BONDOVÝ OBKLAD
- KONTAKTNÍ ZATEPLOVACÍ SYSTÉM OBVODOVÉHO PLÁŠTĚ: 200 MM MINERÁLNÍ IZOLACE + OMÍTKA
- SDK PŘÍČKA, TYP OPLÁŠTĚNÍ VIZ SKLADBY
- ZDIVO Z PÓROBETONOVÝCH TVÁRNIC TL. 150 A 200 mm, TENKOVRSTVÁ MALTA
- KAMENÁ DLAŽBA TL. 50 MM
- EXTENZIVNÍ/INTENZIVNÍ ZELEŇ
- KAČÍREK FRAKCE 16/32 MM
- STÁVAJÍCÍ DOKONČENÉ KONSTRUKCE
- ZEMINA - TERÉN

Motolské onkologické centrum

ulice Roentgenova 37, 150 00 Praha 5 - Motol

investor
Fakultní nemocnice v Motole,
státní příspěvková organizace
V Úvalu 84
150 00 Praha 5

FN MOTOL

objednatel
GEMO a.s.
Dlouhá 562/22
779 00 Olomouc, Lazce

manager projektu
Ing. Peter Baulovič

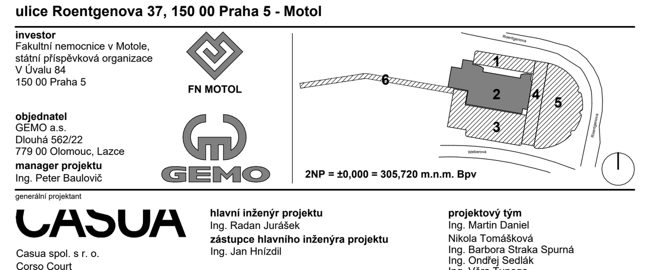

2NP = ±0,000 = 305,720 m.n.m. Bpv

generální projektant

CASUA

Casua spol. s r. o.
Corso Court
Křižíkova 682/34a
186 00 Praha 8

hlavní inženýr projektu
Ing. Radan Jurášek
zástupce hlavního inženýra projektu
Ing. Jan Hnízdil

projektový tým
Ing. Martin Daniel
Nikola Tomášková
Ing. Barbora Straka Spurná
Ing. Ondřej Sedlák
Ing. Věra Tunega
Dominik Kvapil
Daniel Blažek

architekt projektu

DOMY ARCHITECTS

Domy s. r. o.
Politických vězňů 19
110 00 Praha 1

autoři
Ing. arch. Michal Juha
Ing. arch. Jan Topinka

hlavní architekt projektu
Ing. arch. Michal Juha
hlavní inženýr architekta
Ing. Roman Jarosil
architektonický tým
Ing. arch. Jakub Skočdopole
Ing. arch. Eliška Poulová
Bc. Andrej Londák
Ing. arch. Jozef Roderik Priester

profese | číslo paré

D1-1 ARCHITEKTONICKO-STAVEBNÍ ČÁST

zpracovatel části dokumentace
Casua spol. s r.o.
Corso Court Křižíkova 682/34a
186 00, Praha 8

zodpovědný projektant
Ing. Jan Hnízdil

vypracoval
kolektiv Casua

příloha	stavební objekt	číslo zakázky
Půdorys 2NP - část B	SO 101	1710073001
	počet A4	měřítko
	33	1 : 100
číslo přílohy / revize	stupeň	datum
D1-1_302b / 00	ZUR a DSP	20/01/2024

revize | datum | popis revize

TABULKA MÍSTNOSTÍ_3.NP

OZNAČENÍ MÍSTNOSTI (KÓD)			NÁZEV	PLOCHA (m2)
PODL.	OBJ.	Č.M.		
03	1	01	CHODBA	200,6 m^2
03	1	02	POSUVNÝ REGÁLOVÝ SKLAD	47,0 m^2
03	1	03	SEMINÁRNÍ MÍSTNOST	23,4 m^2
03	1	04	DM SESTER	13,1 m^2
03	1	05	PRACOVNA LÉKAŘE	13,1 m^2
03	1	06	PRACOVNA STANIČNÍ SESTRY	13,9 m^2
03	1	07	MYTÍ ENDOSKOPŮ	6,9 m^2
03	1	08	SKLAD MATERIÁLU	11,3 m^2
03	1	09	MYTÍ LÉKAŘŮ	7,8 m^2
03	1	10	VYŠETŘOVNA ENDO BRONCHO	48,7 m^2
03	1	11	WC	1,7 m^2
03	1	12	BOX	5,3 m^2
03	1	13	MYTÍ ENDOSKOPŮ	7,5 m^2
03	1	14	SKLAD MATERIÁLU	11,9 m^2
03	1	15	MYTÍ LÉKAŘŮ	7,7 m^2
03	1	16	VYŠETŘOVNA ENDO ENDO	35,4 m^2
03	1	17	WC	1,8 m^2
03	1	18	BOX	4,6 m^2
03	1	19	VYŠETŘOVNA ENDO ENDO	34,2 m^2
03	1	20	BOX	4,6 m^2
03	1	21	WC	2,1 m^2
03	1	22	MYTÍ ENDOSKOPŮ	14,2 m^2
03	1	23	SKLAD MATERIÁLU	15,2 m^2
03	1	24	MYTÍ LÉKAŘŮ	12,3 m^2
03	1	25	VYŠETŘOVNA ENDO ENDO	49,1 m^2
03	1	26	WC	2,1 m^2
03	1	27	BOX	4,6 m^2
03	1	28	VYŠETŘOVNA	13,4 m^2
03	1	29	VYŠETŘOVNA	12,3 m^2
03	1	30	KARTOTÉKA	12,8 m^2
03	1	31	ČEKÁRNA	54,3 m^2
03	1	32	RECEPCE	16,7 m^2
03	1	33	CHODBA	38,5 m^2
03	1	34	MANIPULACE	15,7 m^2
03	1	35	ROZVODNA SILNOPROUDU	6,8 m^2
03	1	36	ROZVODNA SLABOPROUDU	8,5 m^2
03	1	37	WC CHODBA	3,9 m^2
03	1	38	WC PACIENTI MUŽI	1,2 m^2
03	1	39	WC PACIENTI MUŽI	1,2 m^2
03	1	40	WC PACIENTI ŽENY	1,3 m^2
03	1	41	WC PACIENTI ŽENY	1,2 m^2
03	1	42	WC CHODBA	4,0 m^2
03	1	43	WC INVALIDÉ	4,5 m^2
03	1	44	WC PACIENTI	3,9 m^2
03	1	45	ODPOČÍVÁRNA – 4 KŘESLA	46,0 m^2
03	1	46	PRACOVIŠTĚ/STANOVIŠTĚ SESTER	34,0 m^2
03	1	47	ODPOČÍVÁRNA – 4 LŮŽKA	59,9 m^2
03	1	48	WC CHODBA	2,0 m^2
03	1	49	WC	1,9 m^2
03	1	50	WC PACIENTI	3,9 m^2
03	1	51	CYTOLOGIE	15,5 m^2
03	1	52	ANESTEZIOLOG PROTOKOLY	15,0 m^2
03	1	53	ČISTÍCÍ MÍSTNOST	10,3 m^2
03	1	54	SKLAD ČIST. PRÁDLA	3,7 m^2
03	1	55	SKLAD ČIST. PRÁDLA	4,0 m^2
03	1	56	ODPAD	10,6 m^2
03	1	57	ÚKLID	13,0 m^2
03	1	58	ROZVODNA SLABOPROUDU	5,7 m^2
03	1	59	CHODBA	13,3 m^2
03	1	60	ROZVODNA SILNOPROUDU	6,0 m^2
03	1	61	WC	2,0 m^2
03	1	62	WC CHODBA	2,5 m^2
03	1	63	ŠATNA ZAM.	5,8 m^2
03	1	64	SPRCHA CHODBA	2,3 m^2
03	1	65	SPRCHA	2,2 m^2
03	1	66	WC	2,0 m^2
03	1	67	WC CHODBA	2,5 m^2
03	1	68	ŠATNA ZAM.	5,8 m^2
03	1	69	SPRCHA CHODBA	2,3 m^2
03	1	70	SPRCHA	2,2 m^2
03	1	V05	VÝTAH	6,0 m^2
03	2	01	SKLAD ČISTÝ	3,5 m^2
03	2	02	ÚKLID	6,4 m^2
03	2	03	CHODBA	206,7 m^2
03	2	04	ZÁZEMÍ RECEPCE	11,0 m^2
03	2	05	RECEPCE	9,7 m^2
03	2	06	SKLAD ŠPI. PRÁDLA	2,7 m^2
03	2	07	CHODBA	23,4 m^2
03	2	08	ARCHIV	14,9 m^2
03	2	09	SKLAD SZM	10,2 m^2
03	2	10	LÉKAŘI	18,3 m^2
03	2	11	FYZICI	18,9 m^2
03	2	12	OVLADOVNA	19,3 m^2
03	2	13	SPRCHA ZAM.	1,6 m^2
03	2	14	WC CHODBA	1,7 m^2
03	2	15	WC ZAM.	1,7 m^2
03	2	16	DENNÍ MÍSTNOST	23,0 m^2
03	2	17	ČEKÁRNA PRO LEŽÍCÍ	17,0 m^2
03	2	18	ROZVODNA SILNOPROUDU	11,9 m^2
03	2	19	BOX	5,0 m^2
03	2	20	SCREENING ULTRAZVUK	18,8 m^2

TABULKA MÍSTNOSTÍ_3.NP

OZNAČENÍ MÍSTNOSTI (KÓD)			NÁZEV	PLOCHA (m2)
PODL.	OBJ.	Č.M.		
03	2	21	PŘEVL. BOX	2,0 m^2
03	2	22	SKLAD	8,9 m^2
03	2	23	ČISTÍCÍ MÍSTNOST	9,7 m^2
03	2	24	SCREENING ULTRAZVUK	18,8 m^2
03	2	25	BOX	5,0 m^2
03	2	26	PŘEVLÉKACÍ BOX	2,1 m^2
03	2	27	POPISOVNA	18,0 m^2
03	2	28	PŘEVLÉKACÍ BOX	2,6 m^2
03	2	29	MAMO ULTRAZVUK	17,6 m^2
03	2	30	BOX	3,9 m^2
03	2	31	BOX	4,2 m^2
03	2	32	SCREENING MAMOGRAF	17,7 m^2
03	2	33	PŘEVL. BOX	2,4 m^2
03	2	34	SKLAD	18,0 m^2
03	2	35	DENZITOMETRIE	23,4 m^2
03	2	36	PŘEVL. BOX	2,4 m^2
03	2	37	POPISOVNA	19,4 m^2
03	2	38	PŘEVL. BOX	3,6 m^2
03	2	39	PŘEVL. BOX	3,5 m^2
03	2	40	SKIAGRAF	38,4 m^2
03	2	41	OVLADOVNA	9,4 m^2
03	2	42	WC PACIENTI	3,7 m^2
03	2	43	OVLADOVNA	9,3 m^2
03	2	44	WC PACIENTI	3,5 m^2
03	2	45	SKIASKOP	41,8 m^2
03	2	46	PŘEVL. BOX	3,4 m^2
03	2	47	ČEKÁRNA	13,0 m^2
03	2	48	SKLAD	3,1 m^2
03	2	49	ÚKLID	6,0 m^2
03	2	50	WC CHODBA	5,6 m^2
03	2	51	WC PAC. MUŽI	1,6 m^2
03	2	52	WC PAC. MUŽI	1,6 m^2
03	2	53	SKLAD ČISTÉHO PRÁDLA	6,3 m^2
03	2	54	WC PAC. ŽENY	1,9 m^2
03	2	55	WC PAC. ŽENY	1,9 m^2
03	2	56	WC CHODBA	6,7 m^2
03	2	57	ROZVODNA SLABOPROUDU	10,3 m^2
03	2	58	ČEKÁRNA	82,1 m^2
03	2	59	ZELENÁ STŘECHA	2688,6 m^2
03	2	S8	SCHODIŠTĚ	35,9 m^2
03	2	S9	SCHODIŠTĚ	35,9 m^2
03	2	V1	VÝTAH	6,2 m^2
03	2	V2	VÝTAH	6,7 m^2
03	2	V3	VÝTAH	7,0 m^2
03	2	V4	VÝTAH	6,4 m^2
03	3	01	CHODBA	7,4 m^2
03	3	02	PŘEDSÍŇ	14,7 m^2
03	3	03	PŘEDSÍŇ	39,2 m^2
03	3	04	WC CHODBA	4,8 m^2
03	3	05	WC CHODBA	4,8 m^2
03	3	06	ÚKLID	3,5 m^2
03	3	07	WC PŘEDSÍŇ	3,5 m^2
03	3	07	CHODBA	3,1 m^2
03	3	08	WC PŘEDSÍŇ	3,5 m^2
03	3	09	WC PERS. MUŽI	1,5 m^2
03	3	10	WC PERS. MUŽI	1,5 m^2
03	3	11	WC PERS. ŽENY	1,5 m^2
03	3	12	WC PERS. ŽENY	1,5 m^2
03	3	13	STROJOVNA VZT/RTC	82,7 m^2
03	3	14	KUCHYŇKA	7,3 m^2
03	3	15	OPEN SPACE	237,3 m^2
03	3	16	TERASA	583,3 m^2
03	3	S1	SCHODIŠTĚ	30,2 m^2
03	3	V18	VÝTAH	7,0 m^2
03	4	01	CHODBA	36,4 m^2
03	4	02	CHODBA	46,4 m^2
03	4	03	CHODBA	57,2 m^2
03	4	S6	SCHODIŠTĚ	29,3 m^2
03	4	S7	SCHODIŠTĚ	331,0 m^2
03	4	V06	VÝTAH	8,5 m^2
03	4	V07	VÝTAH EVAKUAČNÍ	8,5 m^2
03	4	V08	VOZÍKOVÝ VÝTAH	6,6 m^2
03	4	V09	VOZÍKOVÝ VÝTAH	6,6 m^2
03	4	V10	VÝTAH	8,5 m^2
03	4	V11	VÝTAH	8,5 m^2
03	5	01	CHODBA	131,0 m^2
03	5	02	POKOJ 2L	34,6 m^2
03	5	03	KOUPELNA	4,0 m^2
03	5	04	POKOJ 1L	20,2 m^2
03	5	05	KOUPELNA	4,0 m^2
03	5	06	POKOJ 1L	20,3 m^2
03	5	07	KOUPELNA	4,0 m^2
03	5	08	POKOJ 1L	20,2 m^2
03	5	09	KOUPELNA	4,0 m^2
03	5	10	POKOJ 1L	20,3 m^2
03	5	11	KOUPELNA	4,0 m^2
03	5	12	POKOJ 1L	20,2 m^2
03	5	13	KOUPELNA	4,0 m^2
03	5	14	POKOJ 1L	20,3 m^2
03	5	15	KOUPELNA	4,0 m^2
03	5	16	POKOJ 1L	20,2 m^2

TABULKA MÍSTNOSTÍ_3.NP

OZNAČENÍ MÍSTNOSTI (KÓD)			NÁZEV	PLOCHA (m2)
PODL.	OBJ.	Č.M.		
03	5	17	KOUPELNA	4,0 m^2
03	5	18	POKOJ 1L	20,3 m^2
03	5	19	KOUPELNA	3,9 m^2
03	5	20	POKOJ 1L	20,2 m^2
03	5	21	KOUPELNA	4,0 m^2
03	5	22	POKOJ 1L	20,3 m^2
03	5	23	KOUPELNA	4,0 m^2
03	5	24	POKOJ 2L	41,0 m^2
03	5	25	KOUPELNA	4,5 m^2
03	5	26	PŘED.	2,6 m^2
03	5	27	SHOZ ODPAD. PRÁDLO	3,1 m^2
03	5	28	ŠPINAVÉ PRÁDLO, ODPAD	7,5 m^2
03	5	29	ÚKLID	5,2 m^2
03	5	30	SKLAD + ČIST. PRÁDLO	7,5 m^2
03	5	31	ČISTÍCÍ MÍSTNOST	10,5 m^2
03	5	32	ASISTOVANÁ LÁZEŇ	10,5 m^2
03	5	33	PŘÍPRAVNA	10,6 m^2
03	5	34	STANOVIŠTĚ SESTER	22,1 m^2
03	5	35	VYŠETŘOVNA	21,4 m^2
03	5	36	DENNÍ MÍSTNOST PACIENTŮ	15,8 m^2
03	5	37	ROZVODNA SILNOPROUDU	10,4 m^2
03	5	38	CHODBA	20,9 m^2
03	5	39	CHODBA	126,0 m^2
03	5	40	KOUPELNA	4,2 m^2
03	5	41	POKOJ 1L	19,3 m^2
03	5	42	POKOJ 1L	20,4 m^2
03	5	43	KOUPELNA	4,0 m^2
03	5	44	POKOJ 1L	20,3 m^2
03	5	45	KOUPELNA	4,0 m^2
03	5	46	POKOJ 1L	20,4 m^2
03	5	47	KOUPELNA	4,0 m^2
03	5	48	POKOJ 1L	20,3 m^2
03	5	49	KOUPELNA	4,0 m^2
03	5	50	POKOJ 1L	19,5 m^2
03	5	51	KOUPELNA	4,2 m^2
03	5	52	DENNÍ MÍSTNOST PACIENTŮ	21,6 m^2
03	5	53	POKOJ 1L	19,4 m^2
03	5	54	KOUPELNA	3,6 m^2
03	5	55	POKOJ 1L	20,2 m^2
03	5	56	KOUPELNA	3,9 m^2
03	5	57	POKOJ 1L	20,2 m^2
03	5	58	KOUPELNA	4,0 m^2
03	5	59	POKOJ 1L	20,4 m^2
03	5	60	KOUPELNA	4,0 m^2
03	5	61	POKOJ 1L	20,3 m^2
03	5	62	KOUPELNA	4,0 m^2
03	5	63	POKOJ 1L	19,3 m^2
03	5	64	KOUPELNA	4,0 m^2
03	5	65	ROZVODNA SLABOPROUDU	14,1 m^2
03	5	66	ODPAD, ŠPINAVÉ PRÁDLO	5,5 m^2
03	5	67	SKLAD + ČIST. PRÁDLO	8,8 m^2
03	5	68	ÚKLID	4,4 m^2
03	5	69	ČISTÍCÍ MÍSTNOST	9,8 m^2
03	5	70	ASISTOVANÁ LÁZEŇ	11,7 m^2
03	5	71	PŘÍPRAVNA	11,9 m^2
03	5	72	STANOVIŠTĚ SESTER	12,6 m^2
03	5	73	POKOJ 2L	24,1 m^2
03	5	74	KOUPELNA	5,3 m^2
03	5	75	KOUPELNA	5,4 m^2
03	5	76	POKOJ 2L	23,9 m^2
03	5	77	ROZVODNA SILNOPROUDU	9,9 m^2
03	5	78	CHODBA	16,6 m^2
03	5	79	CHODBA	67,7 m^2
03	5	80	KOUPELNA	4,1 m^2
03	5	81	PRACOVNA STANIČNÍ SESTRY	19,2 m^2
03	5	82	POHOTOVOSTNÍ POKOJ	20,2 m^2
03	5	83	KOUPELNA	4,0 m^2
03	5	84	POHOTOVOSTNÍ POKOJ	20,3 m^2
03	5	85	KOUPELNA	3,9 m^2
03	5	86	DENNÍ MÍSTNOST	20,2 m^2
03	5	87	WC CHODBA	2,2 m^2
03	5	88	WC PERSONÁL	1,6 m^2
03	5	89	LÉKAŘSKÝ POKOJ	20,3 m^2
03	5	90	WC CHODBA	2,2 m^2
03	5	91	WC PERSONÁL	1,6 m^2
03	5	92	LÉKAŘSKÝ POKOJ	19,4 m^2
03	5	93	SPRCHA PERSONÁL	4,0 m^2
03	5	94	PRACOVNA	21,5 m^2
03	5	95	PRACOVNA	17,8 m^2
03	5	96	PRACOVNA	11,7 m^2
03	5	97	PRACOVNA	11,7 m^2
03	5	98	PRACOVNA	11,7 m^2
03	5	99	PRACOVNA	11,7 m^2
03	5	100	PRACOVNA	12,4 m^2
03	5	101	ZIMNÍ ZAHRADA	38,8 m^2
03	5	102	TERASA	259,6 m^2
03	5	S3	SCHODIŠTĚ	22,3 m^2
03	5	S5	SCHODIŠTĚ	22,4 m^2
03	5	V12	VÝTAH	8,4 m^2
03	5	V13	VÝTAH	8,4 m^2
03	5	V14	VÝTAH	8,5 m^2

LEGENDA MATERIÁLŮ

- ŽELEZOBETONOVÉ KONSTRUKCE- VYZTUŽENÍ VIZ STATICKÁ ČÁST
- ŽELEZOBETONOVÉ KONSTRUKCE Z VODOSTAVEBNÍHO BETONU - VYZTUŽENÍ VIZ STATICKÁ ČÁST
- KONTAKTNÍ ZATEPLOVACÍ SYSTÉM OBVODOVÉHO PLÁŠTĚ: 200 MM MINERÁLNÍ IZOLACE + BONDOVÝ OBKLAD
- KONTAKTNÍ ZATEPLOVACÍ SYSTÉM OBVODOVÉHO PLÁŠTĚ: 200 MM MINERÁLNÍ IZOLACE + OMÍTKA
- SDK PŘÍČKA, TYP OPLÁŠTĚNÍ VIZ SKLADBY
- ZDIVO Z PÓROBETONOVÝCH TVÁRNIC TL. 150 A 200 mm, TENKOVRSTVÁ MALTA
- KAMENÁ DLAŽBA TL. 50 MM
- EXTENZIVNÍ/INTENZIVNÍ ZELEŇ
- KAČÍREK FRAKCE 16/32 MM
- STÁVAJÍCÍ DOKONČENÉ KONSTRUKCE
- ZEMINA - TERÉN

Motolské onkologické centrum

ulice Roentgenova 37, 150 00 Praha 5 - Motol

investor
Fakultní nemocnice v Motole,
státní příspěvková organizace
V Úvalu 84
150 00 Praha 5

FN MOTOL

objednatel
GEMO a.s.
Dlouhá 562/22
779 00 Olomouc, Lazce
manager projektu
Ing. Peter Baulovič

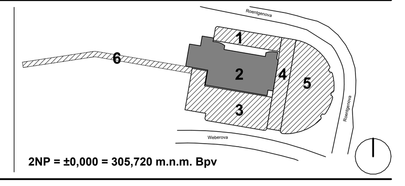

2NP = ±0,000 = 305,720 m.n.m. Bpv

generální projektant

CASUA

Casua spol. s r. o.
Corso Court
Křižíkova 682/34a
186 00 Praha 8

hlavní inženýr projektu
Ing. Radan Jurášek
zástupce hlavního inženýra projektu
Ing. Jan Hnízdil

projektový tým
Ing. Martin Daniel
Nikola Tomášková
Ing. Barbora Straka Spurná
Ing. Ondřej Sedlák
Ing. Věra Tunega
Dominik Kvapil
Daniel Blažek

architekt projektu

DOMY ARCHITECTS

Domy s. r. o.
Politických vězňů 19
110 00 Praha 1

autoři
Ing. arch. Michal Juha
Ing. arch. Jan Topinka

hlavní architekt projektu
Ing. arch. Michal Juha
hlavní inženýr architekta
Ing. Roman Jarosil
architektonický tým
Ing. arch. Jakub Skočdopole
Ing. arch. Eliška Poulová
Bc. Andrej Londák
Ing. arch. Jozef Roderik Priester

profese | číslo paré

D1-1 ARCHITEKTONICKO-STAVEBNÍ ČÁST

zpracovatel části dokumentace
Casua spol. s r.o.
Corso Court Křižíkova 682/34a
186 00, Praha 8

zodpovědný projektant
Ing. Jan Hnízdil

vypracoval
kolektiv Casua

příloha	stavební objekt	číslo zakázky
Půdorys 3NP - část A	SO 101	1710073001
	počet A4	měřítko
	27	1 : 100

číslo přílohy	revize	stupeň	datum
D1-1_302a	00	ZUR a DSP	20/01/2024

revize datum popis revize

TABULKA MÍSTNOSTÍ_3.NP				
OZNAČENÍ MÍSTNOSTI (KÓD)			NÁZEV	PLOCHA (m2)
PODL.	OBJ.	Č.M.		
03	1	01	CHODBA	200,6 m^2
03	1	02	POSUVNÝ REGÁLOVÝ SKLAD	47,0 m^2
03	1	03	SEMINÁRNÍ MÍSTNOST	23,4 m^2
03	1	04	DM SESTER	13,1 m^2
03	1	05	PRACOVNA LÉKAŘE	13,1 m^2
03	1	06	PRACOVNA STANIČNÍ SESTRY	13,9 m^2
03	1	07	MYTÍ ENDOSKOPŮ	6,9 m^2
03	1	08	SKLAD MATERIÁLU	11,3 m^2
03	1	09	MYTÍ LÉKAŘŮ	7,8 m^2
03	1	10	VYŠETŘOVNA ENDO BRONCHO	48,7 m^2
03	1	11	WC	1,7 m^2
03	1	12	BOX	5,3 m^2
03	1	13	MYTÍ ENDOSKOPŮ	7,5 m^2
03	1	14	SKLAD MATERIÁLU	11,9 m^2
03	1	15	MYTÍ LÉKAŘŮ	7,7 m^2
03	1	16	VYŠETŘOVNA ENDO ENDO	35,4 m^2
03	1	17	WC	1,8 m^2
03	1	18	BOX	4,6 m^2
03	1	19	VYŠETŘOVNA ENDO ENDO	34,2 m^2
03	1	20	BOX	4,6 m^2
03	1	21	WC	2,1 m^2
03	1	22	MYTÍ ENDOSKOPŮ	14,2 m^2
03	1	23	SKLAD MATERIÁLU	15,2 m^2
03	1	24	MYTÍ LÉKAŘŮ	12,3 m^2
03	1	25	VYŠETŘOVNA ENDO ENDO	49,1 m^2
03	1	26	WC	2,1 m^2
03	1	27	BOX	4,6 m^2
03	1	28	VYŠETŘOVNA	13,4 m^2
03	1	29	VYŠETŘOVNA	12,3 m^2
03	1	30	KARTOTÉKA	12,8 m^2
03	1	31	ČEKÁRNA	54,3 m^2
03	1	32	RECEPCE	16,7 m^2
03	1	33	CHODBA	38,5 m^2
03	1	34	MANIPULACE	15,7 m^2
03	1	35	ROZVODNA SILNOPROUDU	6,8 m^2
03	1	36	ROZVODNA SLABOPROUDU	8,5 m^2
03	1	37	WC CHODBA	3,9 m^2
03	1	38	WC PACIENTI MUŽI	1,2 m^2
03	1	39	WC PACIENTI MUŽI	1,2 m^2
03	1	40	WC PACIENTI ŽENY	1,3 m^2
03	1	41	WC PACIENTI ŽENY	1,2 m^2
03	1	42	WC CHODBA	4,0 m^2
03	1	43	WC INVALIDÉ	4,5 m^2
03	1	44	WC PACIENTI	3,9 m^2
03	1	45	ODPOČÍVÁRNA – 4 KŘESLA	46,0 m^2
03	1	46	PRACOVIŠTĚ/STANOVIŠTĚ SESTER	34,0 m^2
03	1	47	ODPOČÍVÁRNA – 4 LŮŽKA	59,9 m^2
03	1	48	WC CHODBA	2,0 m^2
03	1	49	WC	1,9 m^2
03	1	50	WC PACIENTI	3,9 m^2
03	1	51	CYTOLOGIE	15,5 m^2
03	1	52	ANESTEZIOLOG PROTOKOLY	15,0 m^2
03	1	53	ČISTÍCÍ MÍSTNOST	10,3 m^2
03	1	54	SKLAD ČIST. PRÁDLA	3,7 m^2
03	1	55	SKLAD ČIST. PRÁDLA	4,0 m^2
03	1	56	ODPAD	10,6 m^2
03	1	57	ÚKLID	13,0 m^2
03	1	58	ROZVODNA SLABOPROUDU	5,7 m^2
03	1	59	CHODBA	13,3 m^2
03	1	60	ROZVODNA SILNOPROUDU	6,0 m^2
03	1	61	WC	2,0 m^2
03	1	62	WC CHODBA	2,5 m^2
03	1	63	ŠATNA ZAM.	5,8 m^2
03	1	64	SPRCHA CHODBA	2,3 m^2
03	1	65	SPRCHA	2,2 m^2
03	1	66	WC	2,0 m^2
03	1	67	WC CHODBA	2,5 m^2
03	1	68	ŠATNA ZAM.	5,8 m^2
03	1	69	SPRCHA CHODBA	2,3 m^2
03	1	70	SPRCHA	2,2 m^2
03	1	V05	VÝTAH	6,0 m^2
03	2	01	SKLAD ČISTÝ	3,5 m^2
03	2	02	ÚKLID	6,4 m^2
03	2	03	CHODBA	206,7 m^2
03	2	04	ZÁZEMÍ RECEPCE	11,0 m^2
03	2	05	RECEPCE	9,7 m^2
03	2	06	SKLAD ŠPI. PRÁDLA	2,7 m^2
03	2	07	CHODBA	23,4 m^2
03	2	08	ARCHIV	14,9 m^2
03	2	09	SKLAD SZM	10,2 m^2
03	2	10	LÉKAŘI	18,3 m^2
03	2	11	FYZICI	18,9 m^2
03	2	12	OVLADOVNA	19,3 m^2
03	2	13	SPRCHA ZAM.	1,6 m^2
03	2	14	WC CHODBA	1,7 m^2
03	2	15	WC ZAM.	1,7 m^2
03	2	16	DENNÍ MÍSTNOST	23,0 m^2
03	2	17	ČEKÁRNA PRO LEŽÍCÍ	17,0 m^2
03	2	18	ROZVODNA SILNOPROUDU	11,9 m^2
03	2	19	BOX	5,0 m^2
03	2	20	SCREENING ULTRAZVUK	18,8 m^2

TABULKA MÍSTNOSTÍ_3.NP				
OZNAČENÍ MÍSTNOSTI (KÓD)			NÁZEV	PLOCHA (m2)
PODL.	OBJ.	Č.M.		
03	2	21	PŘEVL. BOX	2,0 m^2
03	2	22	SKLAD	8,9 m^2
03	2	23	ČISTÍCÍ MÍSTNOST	9,7 m^2
03	2	24	SCREENING ULTRAZVUK	18,8 m^2
03	2	25	BOX	5,0 m^2
03	2	26	PŘEVLÉKACÍ BOX	2,1 m^2
03	2	27	POPISOVNA	18,0 m^2
03	2	28	PŘEVLÉKACÍ BOX	2,6 m^2
03	2	29	MAMO ULTRAZVUK	17,6 m^2
03	2	30	BOX	3,9 m^2
03	2	31	BOX	4,2 m^2
03	2	32	SCREENING MAMOGRAF	17,7 m^2
03	2	33	PŘEVL. BOX	2,4 m^2
03	2	34	SKLAD	18,0 m^2
03	2	35	DENZITOMETRIE	23,4 m^2
03	2	36	PŘEVL. BOX	2,4 m^2
03	2	37	POPISOVNA	19,4 m^2
03	2	38	PŘEVL. BOX	3,6 m^2
03	2	39	PŘEVL. BOX	3,5 m^2
03	2	40	SKIAGRAF	38,4 m^2
03	2	41	OVLADOVNA	9,4 m^2
03	2	42	WC PACIENTI	3,7 m^2
03	2	43	OVLADOVNA	9,3 m^2
03	2	44	WC PACIENTI	3,5 m^2
03	2	45	SKIASKOP	41,8 m^2
03	2	46	PŘEVL. BOX	3,4 m^2
03	2	47	ČEKÁRNA	13,0 m^2
03	2	48	SKLAD	3,1 m^2
03	2	49	ÚKLID	6,0 m^2
03	2	50	WC CHODBA	5,6 m^2
03	2	51	WC PAC. MUŽI	1,6 m^2
03	2	52	WC PAC. MUŽI	1,6 m^2
03	2	53	SKLAD ČISTÉHO PRÁDLA	6,3 m^2
03	2	54	WC PAC. ŽENY	1,9 m^2
03	2	55	WC PAC. ŽENY	1,9 m^2
03	2	56	WC CHODBA	6,7 m^2
03	2	57	ROZVODNA SLABOPROUDU	10,3 m^2
03	2	58	ČEKÁRNA	82,1 m^2
03	2	59	ZELENÁ STŘECHA	2688,6 m^2
03	2	S8	SCHODIŠTĚ	35,9 m^2
03	2	S9	SCHODIŠTĚ	35,9 m^2
03	2	V1	VÝTAH	6,2 m^2
03	2	V2	VÝTAH	6,7 m^2
03	2	V3	VÝTAH	7,0 m^2
03	2	V4	VÝTAH	6,4 m^2
03	3	01	CHODBA	7,4 m^2
03	3	02	PŘEDSÍŇ	14,7 m^2
03	3	03	PŘEDSÍŇ	39,2 m^2
03	3	04	WC CHODBA	4,8 m^2
03	3	05	WC CHODBA	4,8 m^2
03	3	06	ÚKLID	3,5 m^2
03	3	07	WC PŘEDSÍŇ	3,5 m^2
03	3	07	CHODBA	3,1 m^2
03	3	08	WC PŘEDSÍŇ	3,5 m^2
03	3	09	WC PERS. MUŽI	1,5 m^2
03	3	10	WC PERS. MUŽI	1,5 m^2
03	3	11	WC PERS. ŽENY	1,5 m^2
03	3	12	WC PERS. ŽENY	1,5 m^2
03	3	13	STROJOVNA VZT/RTC	82,7 m^2
03	3	14	KUCHYŇKA	7,3 m^2
03	3	15	OPEN SPACE	237,3 m^2
03	3	16	TERASA	583,3 m^2
03	3	S1	SCHODIŠTĚ	30,2 m^2
03	3	V18	VÝTAH	7,0 m^2
03	4	01	CHODBA	36,4 m^2
03	4	02	CHODBA	46,4 m^2
03	4	03	CHODBA	57,2 m^2
03	4	S6	SCHODIŠTĚ	29,3 m^2
03	4	S7	SCHODIŠTĚ	331,0 m^2
03	4	V06	VÝTAH	8,5 m^2
03	4	V07	VÝTAH EVAKUAČNÍ	8,5 m^2
03	4	V08	VOZÍKOVÝ VÝTAH	6,6 m^2
03	4	V09	VOZÍKOVÝ VÝTAH	6,6 m^2
03	4	V10	VÝTAH	8,5 m^2
03	4	V11	VÝTAH	8,5 m^2
03	5	01	CHODBA	131,0 m^2
03	5	02	POKOJ 2L	34,6 m^2
03	5	03	KOUPELNA	4,0 m^2
03	5	04	POKOJ 1L	20,2 m^2
03	5	05	KOUPELNA	4,0 m^2
03	5	06	POKOJ 1L	20,3 m^2
03	5	07	KOUPELNA	4,0 m^2
03	5	08	POKOJ 1L	20,2 m^2
03	5	09	KOUPELNA	4,0 m^2
03	5	10	POKOJ 1L	20,3 m^2
03	5	11	KOUPELNA	4,0 m^2
03	5	12	POKOJ 1L	20,2 m^2
03	5	13	KOUPELNA	4,0 m^2
03	5	14	POKOJ 1L	20,3 m^2
03	5	15	KOUPELNA	4,0 m^2
03	5	16	POKOJ 1L	20,2 m^2

TABULKA MÍSTNOSTÍ_3.NP				
OZNAČENÍ MÍSTNOSTI (KÓD)			NÁZEV	PLOCHA (m2)
PODL.	OBJ.	Č.M.		
03	5	17	KOUPELNA	4,0 m^2
03	5	18	POKOJ 1L	20,3 m^2
03	5	19	KOUPELNA	3,9 m^2
03	5	20	POKOJ 1L	20,2 m^2
03	5	21	KOUPELNA	4,0 m^2
03	5	22	POKOJ 1L	20,3 m^2
03	5	23	KOUPELNA	4,0 m^2
03	5	24	POKOJ 2L	41,0 m^2
03	5	25	KOUPELNA	4,5 m^2
03	5	26	PŘED.	2,6 m^2
03	5	27	SHOZ ODPAD. PRÁDLO	3,1 m^2
03	5	28	ŠPINAVÉ PRÁDLO, ODPAD	7,5 m^2
03	5	29	ÚKLID	5,2 m^2
03	5	30	SKLAD + ČIST. PRÁDLO	7,5 m^2
03	5	31	ČISTÍCÍ MÍSTNOST	10,5 m^2
03	5	32	ASISTOVANÁ LÁZEŇ	10,5 m^2
03	5	33	PŘÍPRAVNA	10,6 m^2
03	5	34	STANOVIŠTĚ SESTER	22,1 m^2
03	5	35	VYŠETŘOVNA	21,4 m^2
03	5	36	DENNÍ MÍSTNOST PACIENTŮ	15,8 m^2
03	5	37	ROZVODNA SILNOPROUDU	10,4 m^2
03	5	38	CHODBA	20,9 m^2
03	5	39	CHODBA	126,0 m^2
03	5	40	KOUPELNA	4,2 m^2
03	5	41	POKOJ 1L	19,3 m^2
03	5	42	POKOJ 1L	20,4 m^2
03	5	43	KOUPELNA	4,0 m^2
03	5	44	POKOJ 1L	20,3 m^2
03	5	45	KOUPELNA	4,0 m^2
03	5	46	POKOJ 1L	20,4 m^2
03	5	47	KOUPELNA	4,0 m^2
03	5	48	POKOJ 1L	20,3 m^2
03	5	49	KOUPELNA	4,0 m^2
03	5	50	POKOJ 1L	19,5 m^2
03	5	51	KOUPELNA	4,2 m^2
03	5	52	DENNÍ MÍSTNOST PACIENTŮ	21,6 m^2
03	5	53	POKOJ 1L	19,4 m^2
03	5	54	KOUPELNA	3,6 m^2
03	5	55	POKOJ 1L	20,2 m^2
03	5	56	KOUPELNA	3,9 m^2
03	5	57	POKOJ 1L	20,2 m^2
03	5	58	KOUPELNA	4,0 m^2
03	5	59	POKOJ 1L	20,4 m^2
03	5	60	KOUPELNA	4,0 m^2
03	5	61	POKOJ 1L	20,3 m^2
03	5	62	KOUPELNA	4,0 m^2
03	5	63	POKOJ 1L	19,3 m^2
03	5	64	KOUPELNA	4,0 m^2
03	5	65	ROZVODNA SLABOPROUDU	14,1 m^2
03	5	66	ODPAD, ŠPINAVÉ PRÁDLO	5,5 m^2
03	5	67	SKLAD + ČIST. PRÁDLO	8,8 m^2
03	5	68	ÚKLID	4,4 m^2
03	5	69	ČISTÍCÍ MÍSTNOST	9,8 m^2
03	5	70	ASISTOVANÁ LÁZEŇ	11,7 m^2
03	5	71	PŘÍPRAVNA	11,9 m^2
03	5	72	STANOVIŠTĚ SESTER	12,6 m^2
03	5	73	POKOJ 2L	24,1 m^2
03	5	74	KOUPELNA	5,3 m^2
03	5	75	KOUPELNA	5,4 m^2
03	5	76	POKOJ 2L	23,9 m^2
03	5	77	ROZVODNA SILNOPROUDU	9,9 m^2
03	5	78	CHODBA	16,6 m^2
03	5	79	CHODBA	67,7 m^2
03	5	80	KOUPELNA	4,1 m^2
03	5	81	PRACOVNA STANIČNÍ SESTRY	19,2 m^2
03	5	82	POHOTOVOSTNÍ POKOJ	20,2 m^2
03	5	83	KOUPELNA	4,0 m^2
03	5	84	POHOTOVOSTNÍ POKOJ	20,3 m^2
03	5	85	KOUPELNA	3,9 m^2
03	5	86	DENNÍ MÍSTNOST	20,2 m^2
03	5	87	WC CHODBA	2,2 m^2
03	5	88	WC PERSONÁL	1,6 m^2
03	5	89	LÉKAŘSKÝ POKOJ	20,3 m^2
03	5	90	WC CHODBA	2,2 m^2
03	5	91	WC PERSONÁL	1,6 m^2
03	5	92	LÉKAŘSKÝ POKOJ	19,4 m^2
03	5	93	SPRCHA PERSONÁL	4,0 m^2
03	5	94	PRACOVNA	21,5 m^2
03	5	95	PRACOVNA	17,8 m^2
03	5	96	PRACOVNA	11,7 m^2
03	5	97	PRACOVNA	11,7 m^2
03	5	98	PRACOVNA	11,7 m^2
03	5	99	PRACOVNA	11,7 m^2
03	5	100	PRACOVNA	12,4 m^2
03	5	101	ZIMNÍ ZAHRADA	38,8 m^2
03	5	102	TERASA	259,6 m^2
03	5	S3	SCHODIŠTĚ	22,3 m^2
03	5	S5	SCHODIŠTĚ	22,4 m^2
03	5	V12	VÝTAH	8,4 m^2
03	5	V13	VÝTAH	8,4 m^2
03	5	V14	VÝTAH	8,5 m^2

LEGENDA MATERIÁLŮ

- ŽELEZOBETONOVÉ KONSTRUKCE- VYZTUŽENÍ VIZ STATICKÁ ČÁST
- ŽELEZOBETONOVÉ KONSTRUKCE Z VODOSTAVEBNÍHO BETONU - VYZTUŽENÍ VIZ STATICKÁ ČÁST
- KONTAKTNÍ ZATEPLOVACÍ SYSTÉM OBVODOVÉHO PLÁŠTĚ: 200 MM MINERÁLNÍ IZOLACE + BONDOVÝ OBKLAD
- KONTAKTNÍ ZATEPLOVACÍ SYSTÉM OBVODOVÉHO PLÁŠTĚ: 200 MM MINERÁLNÍ IZOLACE + OMÍTKA
- SDK PŘÍČKA, TYP OPLÁŠTĚNÍ VIZ SKLADBY
- ZDIVO Z PÓROBETONOVÝCH TVÁRNIC TL. 150 A 200 mm, TENKOVRSTVÁ MALTA
- KAMENÁ DLAŽBA TL. 50 MM
- EXTENZIVNÍ/INTENZIVNÍ ZELEŇ
- KAČÍREK FRAKCE 16/32 MM
- STÁVAJÍCÍ DOKONČENÉ KONSTRUKCE
- ZEMINA - TERÉN

Motolské onkologické centrum

ulice Roentgenova 37, 150 00 Praha 5 - Motol

investor
Fakultní nemocnice v Motole, státní příspěvková organizace
V Úvalu 84
150 00 Praha 5

FN MOTOL

objednatel
GEMO a.s.
Dlouhá 562/22
779 00 Olomouc, Lazce

manager projektu
Ing. Peter Baulovič

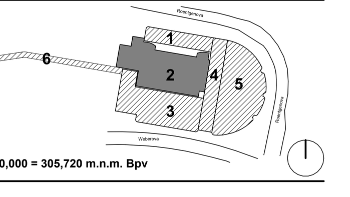

2NP = ±0,000 = 305,720 m.n.m. Bpv

generální projektant

CASUA

Casua spol. s r. o.
Corso Court
Křižíkova 682/34a
186 00 Praha 8

hlavní inženýr projektu
Ing. Radan Jurášek
zástupce hlavního inženýra projektu
Ing. Jan Hnízdil

projektový tým
Ing. Martin Daniel
Nikola Tomášková
Ing. Barbora Straka Spurná
Ing. Ondřej Sedlák
Ing. Věra Tunega
Dominik Kvapil
Daniel Blažek

architekt projektu

DOMY ARCHITECTS

Domy s. r. o.
Politických vězňů 19
110 00 Praha 1

autoři
Ing. arch. Michal Juha
Ing. arch. Jan Topinka

hlavní architekt projektu
Ing. arch. Michal Juha
hlavní inženýr architekta
Ing. Roman Jarosil
architektonický tým
Ing. arch. Jakub Skočdopole
Ing. arch. Eliška Poulová
Bc. Andrej Londák
Ing. arch. Jozef Roderik Priester

profese | číslo paré

D1-1 ARCHITEKTONICKO-STAVEBNÍ ČÁST

zpracovatel části dokumentace
Casua spol. s r.o.
Corso Court Křižíkova 682/34a
186 00, Praha 8

zodpovědný projektant
Ing. Jan Hnízdil

vypracoval
kolektiv Casua

příloha	stavební objekt	číslo zakázky
Půdorys 3NP - část B	SO 101	1710073001
	počet A4	měřítko
	27	1 : 100

číslo přílohy	revize	stupeň	datum
D1-1_303b	00	ZUR a DSP	20/01/2024

revize datum popis revize

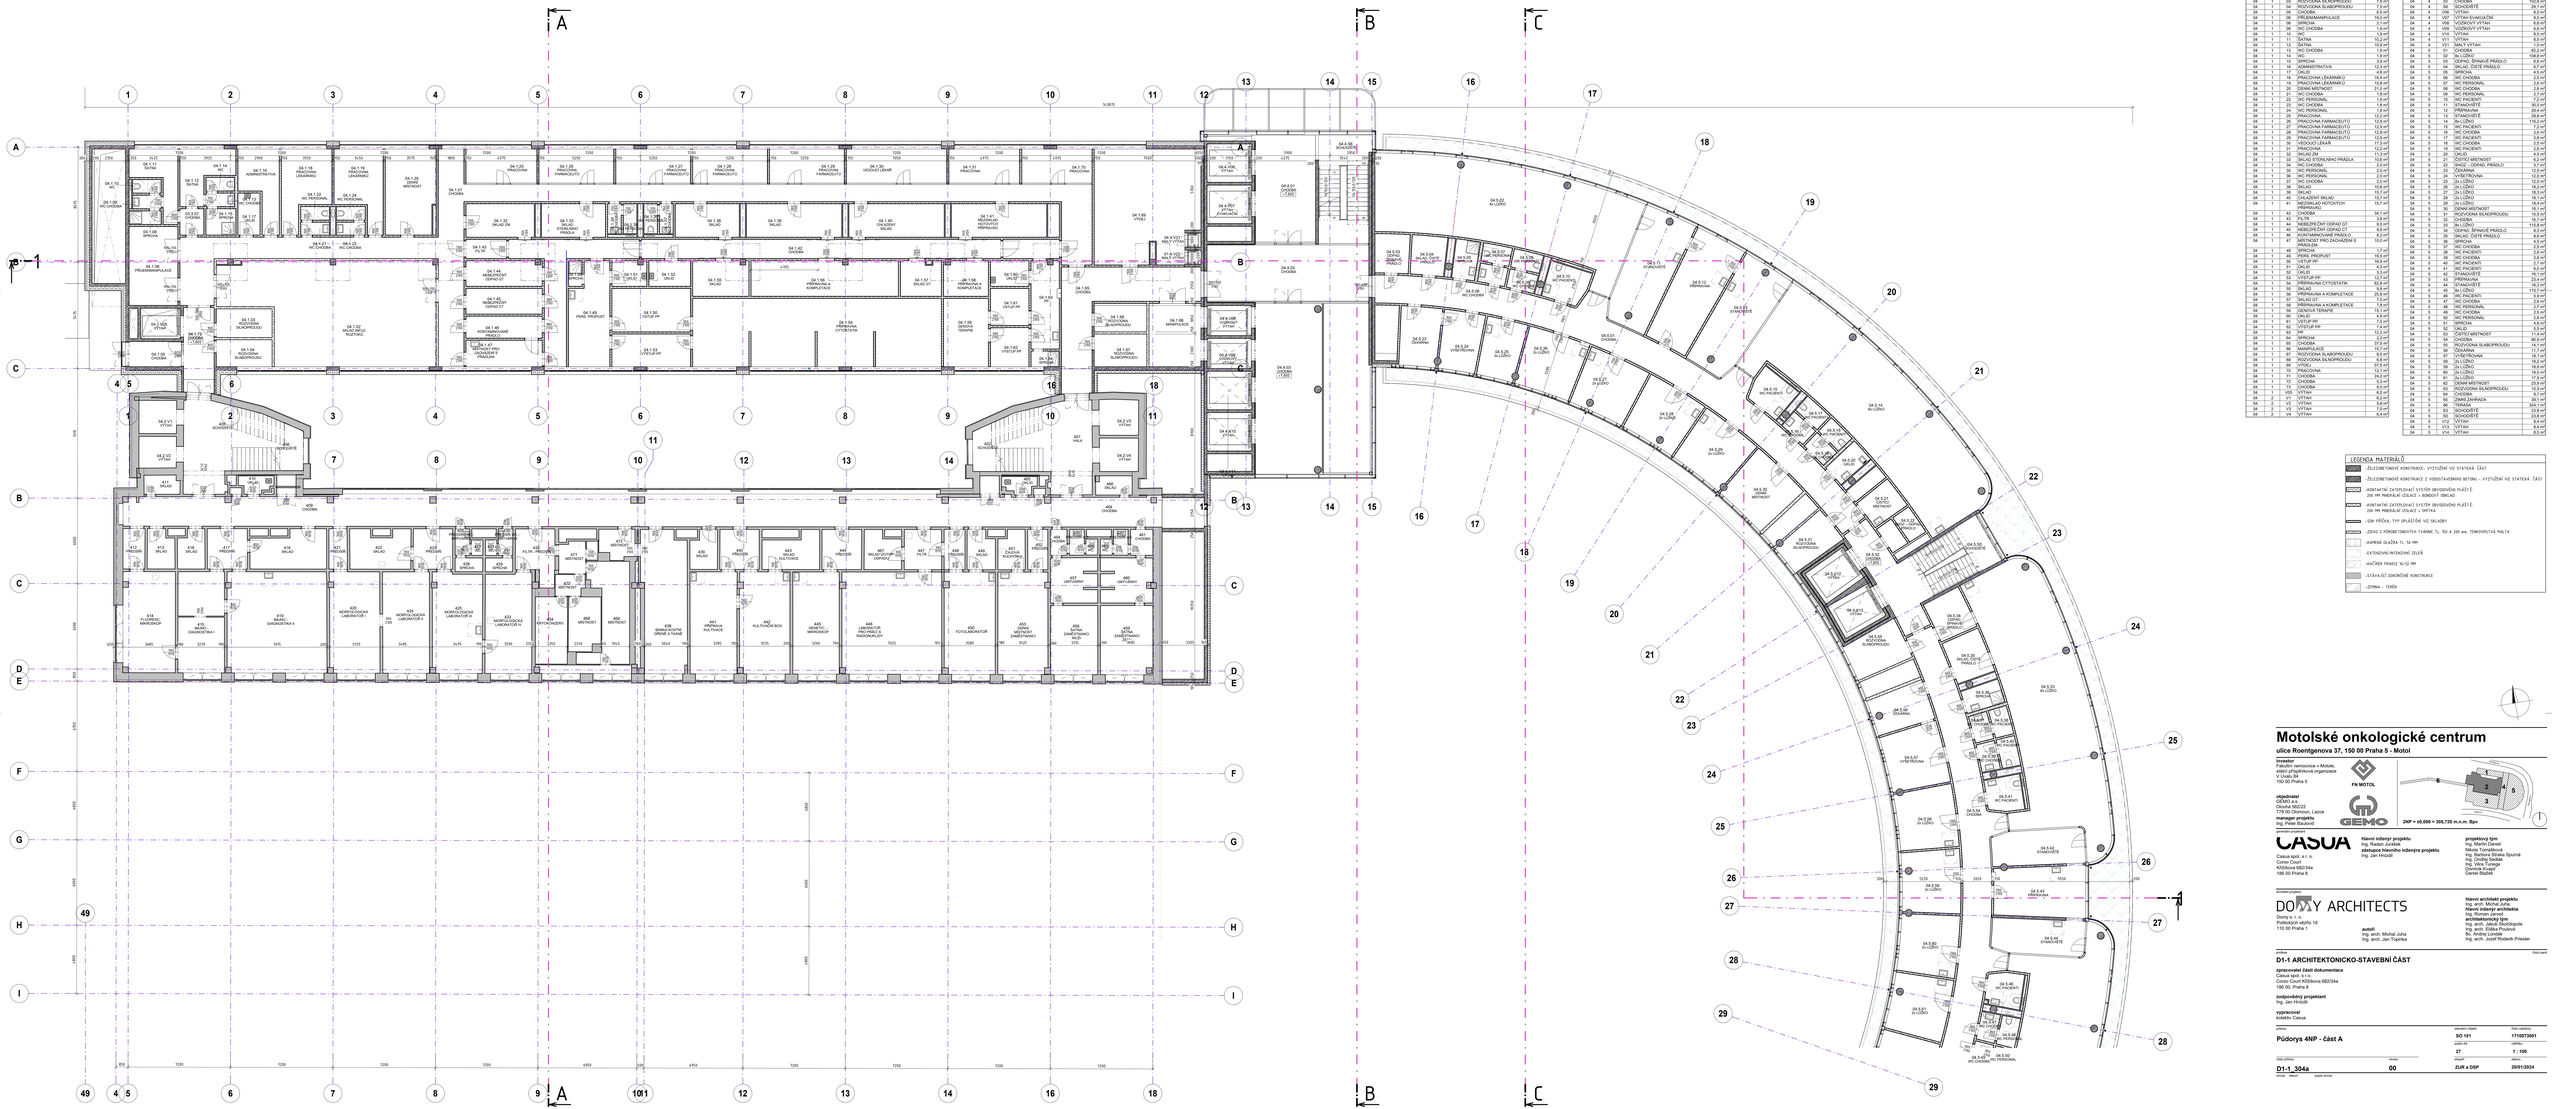

TABULKA MÍSTNOSTÍ_4 NP				
OZNAČENÍ MÍSTNOSTI (KÓD)			NÁZEV	PLOCHA
PODL.	OBJ.	Č.M.		[m2]
04	1	01	CHODBA	127,4 m²
04	1	02	SKLAD MTZ, ROZTOKY	97,1 m²
04	1	03	ROZVODNA SLABOPROUDU	7,5 m²
04	1	04	ROZVODNA SLABOPROUDU	7,5 m²
04	1	05	CHODBA	8,5 m²
04	1	06	PŘÍPRAVA/MAPLACE	19,0 m²
04	1	07	WC CHODBA	2,8 m²
04	1	09	WC CHODBA	2,8 m²
04	1	10	WC	1,8 m²
04	1	11	ŠATNA	10,2 m²
04	1	12	WC	1,8 m²
04	1	13	WC CHODBA	11,4 m²
04	1	14	WC	1,8 m²
04	1	15	SPRCHA	3,5 m²
04	1	16	ADMINISTRATIVA	12,3 m²
04	1	17	WC	1,8 m²
04	1	18	PRACOVNA LEXÁRNÍKŮ	16,4 m²
04	1	19	PRACOVNA LEXÁRNÍKŮ	15,8 m²
04	1	20	DENNÍ MÍSTNOST	21,1 m²
04	1	21	WC CHODBA	1,8 m²
04	1	22	WC PERSONÁL	1,8 m²
04	1	23	WC CHODBA	1,8 m²
04	1	24	WC PERSONÁL	1,8 m²
04	1	25	WC CHODBA	1,8 m²
04	1	27	PRACOVNA FARMACEUTŮ	12,6 m²
04	1	28	PRACOVNA FARMACEUTŮ	12,6 m²
04	1	29	PRACOVNA FARMACEUTŮ	12,6 m²
04	1	30	PRACOVNA FARMACEUTŮ	12,6 m²
04	1	31	PRACOVNA	12,4 m²
04	1	32	SKLAD ZM	11,5 m²
04	1	33	SKLAD STERILNÍHO PRÁDLA	10,5 m²
04	1	34	WC CHODBA	2,0 m²
04	1	35	WC PERSONÁL	2,0 m²
04	1	36	WC PERSONÁL	2,0 m²
04	1	37	WC CHODBA	2,0 m²
04	1	38	SKLAD	10,5 m²
04	1	39	SKLAD	10,7 m²
04	1	40	ODPOČINEK SKLAD	10,7 m²
04	1	41	MEZISKLAD HOTOVÝCH PŘÍPRAVKŮ	15,7 m²
04	1	42	CHODBA	34,1 m²
04	1	43	CT/RTG	15,0 m²
04	1	44	NEBEZPEČNÝ ODPAD OT	9,5 m²
04	1	45	NEBEZPEČNÝ ODPAD CT	9,5 m²
04	1	46	KONTAMINOVANÉ PRÁDLO	8,0 m²
04	1	47	ČISTÉ PRÁDLO ZNEČIŠTĚNÉ S PRÁDLEM	10,0 m²
04	1	48	SPRCHA	1,7 m²
04	1	49	VEDL. PRODUKT	15,0 m²
04	1	50	VÝTAH PP	16,9 m²
04	1	51	VÝTAH PP	16,9 m²
04	1	52	LMLO	5,1 m²
04	1	53	VÝSTUP PP	12,7 m²
04	1	54	PŘÍPRAVNA CYTOSTATIK	19,0 m²
04	1	55	SKLAD	10,5 m²
04	1	56	PŘÍPRAVNA K KOMPLETACE	25,6 m²
04	1	57	SKLAD OT	7,5 m²
04	1	58	PŘÍPRAVNA K KOMPLETACE	7,8 m²
04	1	59	ZÁZEMÍ TERAPIE	15,0 m²
04	1	60	SKLAD	10,5 m²
04	1	61	VÝSTUP PP	7,6 m²
04	1	62	VÝSTUP PP	7,6 m²
04	1	63	SPRCHA	12,2 m²
04	1	64	SPRCHA	37,2 m²
04	1	65	CHODBA	37,2 m²
04	1	66	MANIPULACE	15,7 m²
04	1	67	ROZVODNA SLABOPROUDU	6,8 m²
04	1	68	ROZVODNA SLABOPROUDU	6,8 m²
04	1	69	CHODBA	12,0 m²
04	1	70	PRACOVNA	12,0 m²
04	1	71	CHODBA	24,0 m²
04	1	72	CHODBA	8,0 m²
04	1	73	CHODBA	8,0 m²
04	1	V05	VÝTAH	8,0 m²
04	2	V1	VÝTAH	5,8 m²
04	2	V2	VÝTAH	5,8 m²
04	2	V3	VÝTAH	5,8 m²
04	2	V4	VÝTAH	5,8 m²

TABULKA MÍSTNOSTÍ_4 NP				
OZNAČENÍ MÍSTNOSTI (KÓD)			NÁZEV	PLOCHA
PODL.	OBJ.	Č.M.		[m2]
04	4	01	CHODBA	36,8 m²
04	4	02	CHODBA	46,4 m²
04	4	03	CHODBA	46,4 m²
04	4	04	SCHODIŠTĚ	8,5 m²
04	4	V06	VÝTAH	8,5 m²
04	4	V07	VÝTAH NÁKLADNÍ	8,5 m²
04	4	V08	VÝTAH/VÝVOZ VÝTAH	8,5 m²
04	4	V09	VÝVOZNÝ VÝTAH	8,5 m²
04	4	V10	VÝTAH	8,5 m²
04	4	V11	VÝTAH	8,5 m²
04	5	01	CHODBA	127,4 m²
04	5	01	CHODBA	81,2 m²
04	5	02	3x LŮŽKO	108,6 m²
04	5	03	ODPAD, SPINAVÉ PRÁDLO	8,5 m²
04	5	04	SKLAD, ČISTÉ PRÁDLO	8,7 m²
04	5	05	CHODBA	8,5 m²
04	5	06	WC CHODBA	2,8 m²
04	5	07	WC PERSONÁL	2,8 m²
04	5	08	WC CHODBA	2,8 m²
04	5	09	WC PERSONÁL	2,7 m²
04	5	10	WC CHODBA	2,8 m²
04	5	11	ŠATNA/SVLÉKÁRNA	36,0 m²
04	5	12	PŘÍPRAVNA	29,4 m²
04	5	13	3x LŮŽKO	12,6 m²
04	5	14	3x LŮŽKO	116,2 m²
04	5	15	WC PACIENTI	2,8 m²
04	5	16	WC CHODBA	2,8 m²
04	5	17	WC PACIENTI	2,8 m²
04	5	18	WC CHODBA	2,8 m²
04	5	19	WC PACIENTI	2,8 m²
04	5	20	UKLID	4,5 m²
04	5	21	ČISTÍCÍ MÍSTNOST	10,5 m²
04	5	22	SKVOZ - ODPAD, PRÁDLO	5,7 m²
04	5	23	2x LŮŽKO	12,0 m²
04	5	24	VYŠETŘOVNA	12,0 m²
04	5	25	2x LŮŽKO	12,0 m²
04	5	26	2x LŮŽKO	10,5 m²
04	5	27	2x LŮŽKO	18,3 m²
04	5	28	2x LŮŽKO	18,3 m²
04	5	29	2x LŮŽKO	18,3 m²
04	5	30	DENNÍ MÍSTNOST	18,1 m²
04	5	31	ROZVODNA SLABOPROUDU	10,5 m²
04	5	32	CHODBA	116,2 m²
04	5	33	3x LŮŽKO	116,2 m²
04	5	34	ODPAD, SPINAVÉ PRÁDLO	8,5 m²
04	5	35	SKLAD, ČISTÉ PRÁDLO	8,6 m²
04	5	36	CHODBA	8,5 m²
04	5	37	WC CHODBA	2,8 m²
04	5	38	WC PACIENTI	2,8 m²
04	5	39	WC PACIENTI	2,8 m²
04	5	40	WC PACIENTI	2,7 m²
04	5	41	WC PACIENTI	2,8 m²
04	5	42	UKLID	4,5 m²
04	5	43	PŘÍPRAVNA	23,4 m²
04	5	44	ŠATNA/SVLÉKÁRNA	36,0 m²
04	5	45	3x LŮŽKO	115,7 m²
04	5	46	3x LŮŽKO	116,2 m²
04	5	47	WC CHODBA	2,8 m²
04	5	48	WC PERSONÁL	2,7 m²
04	5	49	WC CHODBA	2,8 m²
04	5	50	WC PERSONÁL	2,8 m²
04	5	51	WC CHODBA	2,8 m²
04	5	52	UKLID	4,5 m²
04	5	53	ČISTÍCÍ MÍSTNOST	11,4 m²
04	5	54	CHODBA	37,2 m²
04	5	55	ROZVODNA SLABOPROUDU	10,5 m²
04	5	56	ODKAZNÍK	11,7 m²
04	5	57	VYŠETŘOVNA	12,0 m²
04	5	58	2x LŮŽKO	18,2 m²
04	5	59	2x LŮŽKO	18,2 m²
04	5	60	2x LŮŽKO	18,2 m²
04	5	61	2x LŮŽKO	17,9 m²
04	5	62	DENNÍ MÍSTNOST	18,1 m²
04	5	63	ROZVODNA SLABOPROUDU	10,5 m²
04	5	64	CHODBA	116,2 m²
04	5	65	ZIMNÍ ZAHRADA	91,1 m²
04	5	66	TERASA	324,1 m²
04	5	53	SCHODIŠTĚ	23,8 m²
04	5	59	SCHODIŠTĚ	23,8 m²
04	5	V12	VÝTAH	8,5 m²
04	5	V13	VÝTAH	8,5 m²
04	5	V14	VÝTAH	8,5 m²

LEGENDA MATERIÁLŮ

- ŽELEZOBETONOVÉ KONSTRUKCE - VYZTUŽENÉ VŽ STATICKÁ ČÁST
- ŽELEZOBETONOVÉ KONSTRUKCE Z VODOSTAVEBNÍHO BETONU - VYZTUŽENÉ VŽ STATICKÁ ČÁST
- STAVAJÍCÍ DOKONČENÉ KONSTRUKCE
- ZEMINA - TERÉN

Motolské onkologické centrum

ulice Roentgenova 37, 150 00 Praha 5 - Motol

investor
Fakultní nemocnice v Motole,
příspěvková organizace
V Úvalu 84
150 00 Praha 5

objednatel
779 00 Olomouc, Lazce

manager projektu
Ing. Peter Baukovič

FN MOTOL

GEMO

2NP = 10.000 = 305,720 m.n.m. Bpv

generální projektant

CASUA

Casua spol. s r. o.

hlavní inženýr projektu
Ing. Radan Jurášek
zástupce hlavního inženýra projektu
Ing. Jan Hrúzek

projektový tým
Ing. Martin Daniel
Nikola Tomášková
Ing. Jan Hrúzek, Michal Spurná
Ing. Ondřej Sedlák
Ing. Vilma Tuhega
Ing. Jan Hrúzek
Daniel Bočkai

spolupracující projektanti

DOMY ARCHITECTS


autoři
Ing. arch. Michal Juha
Ing. arch. Jan Topinka

hlavní architekt projektu
Ing. arch. Michal Juha
hlavní inženýr architekta
Ing. Roman Jarolí
architektonický tým
Ing. arch. Jan Topinka
Ing. arch. Eliška Fraňková
Bc. Andrej Londák
Ing. arch. Josef Roderik Priester

stupeň

D1-1 ARCHITEKTONICKO-STAVEBNÍ ČÁST

zpracovatel části dokumentace
Casua spol. s r.o.

zodpovědný projektant
Ing. Jan Hrúzek

vypracoval
kolektiv Casua

přílohy

Půdorys 4NP - část A

stavebního objektu	číslo zakázky
SO 101	171007/001
číslo listu	měřítko
27	1 : 100
číslo přílohy	datum
D1-1_304a	29/01/2024
revize datum	změna revize

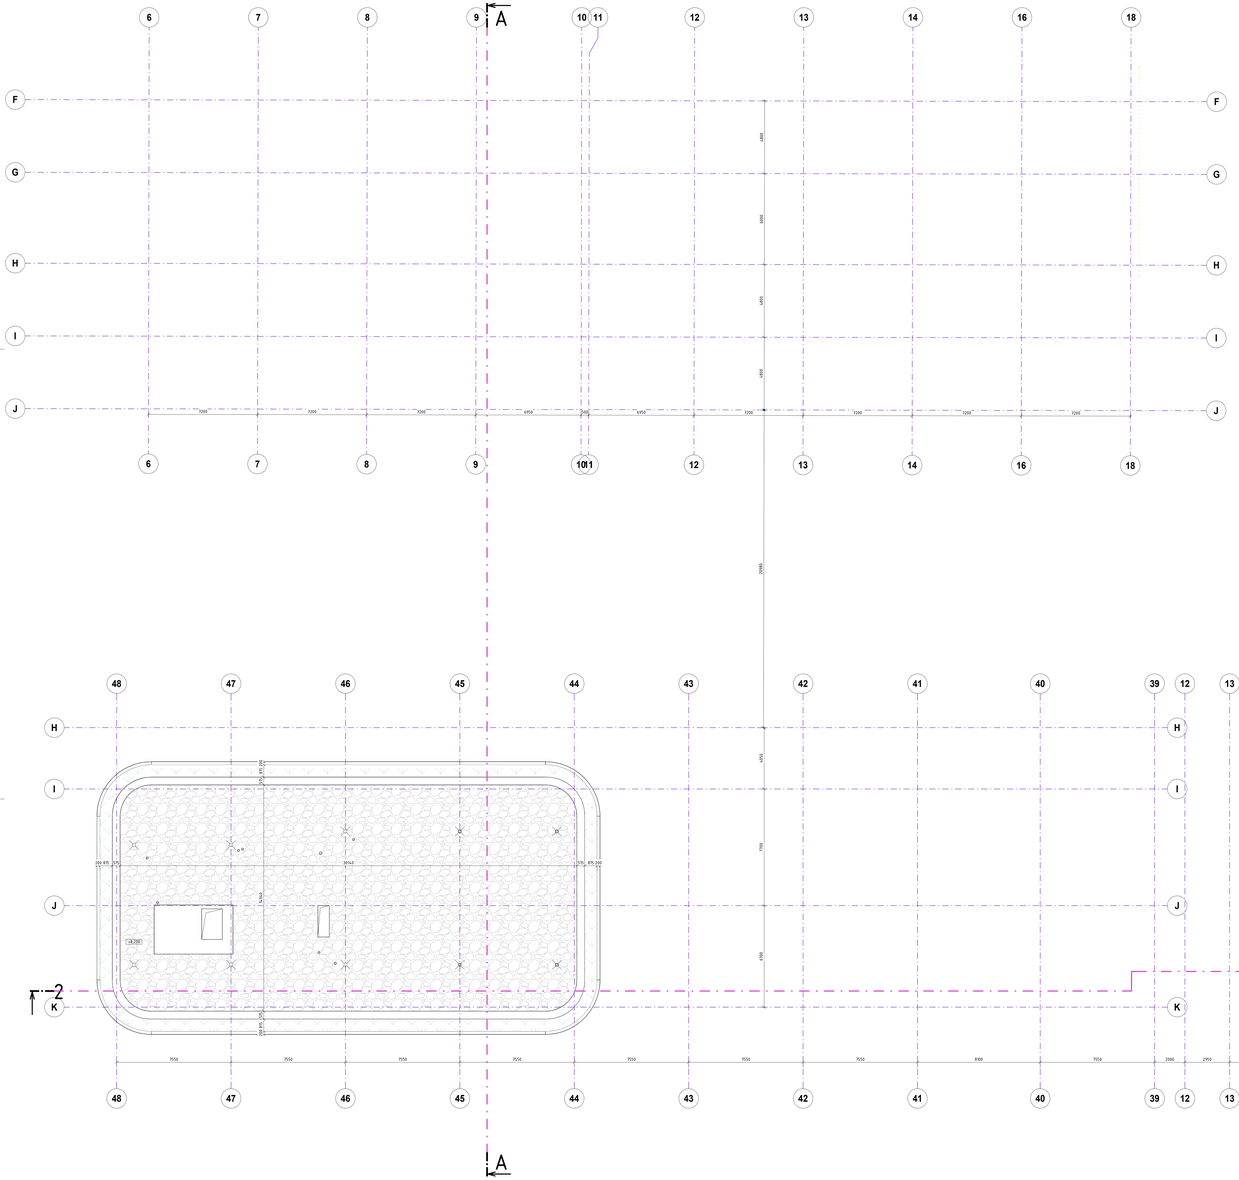

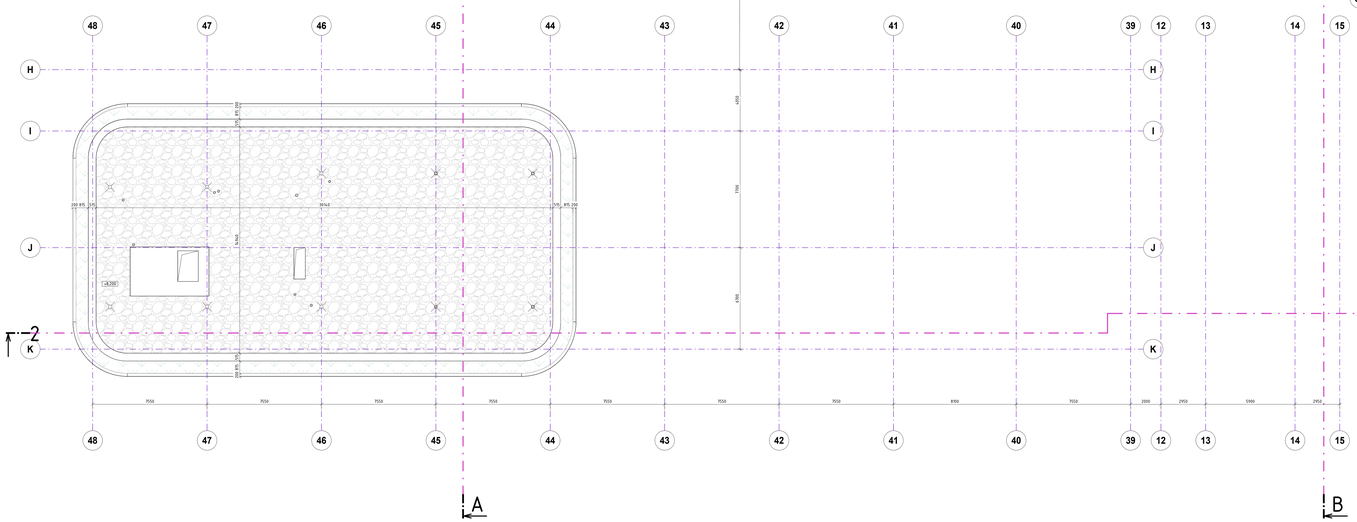

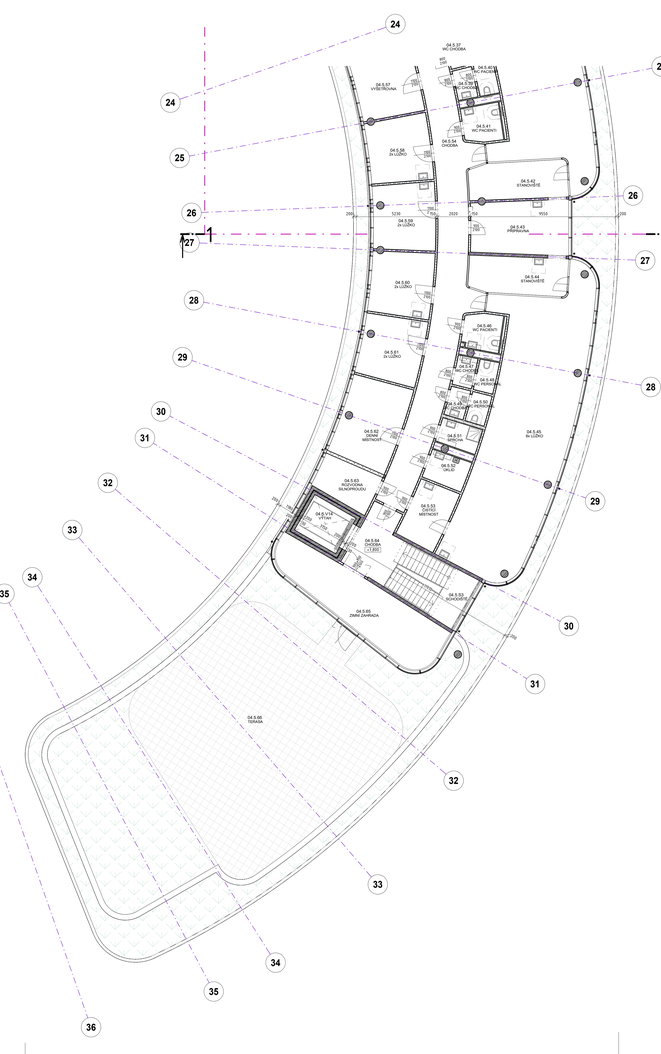

TABULKA MÍSTNOSTÍ_4.NP				
OZNAČENÍ MÍSTNOSTI (KÓD)		NÁZEV	PLOCHA (m2)
PODL.	OBJ.	Č.M.		
04	1	01	CHODBA	127,4 m²
04	1	02	SKLAD INFUZ. ROZTOKŮ	97,1 m²
04	1	03	ROZVODNA SLABOPROUDU	7,9 m²
04	1	04	ROZVODNA SLABOPROUDU	7,5 m²
04	1	05	ÚKLIDOVÁ KOMORA	3,6 m²
04	1	06	PŘÍJEM/MANIPULACE	16,5 m²
04	1	08	SPRCHA	2,1 m²
04	1	09	WC CHODBA	1,9 m²
04	1	10	WC	1,8 m²
04	1	11	SATNA	10,2 m²
04	1	12	SATNA	10,9 m²
04	1	13	WC CHODBA	1,8 m²
04	1	14	WC	1,8 m²
04	1	15	SPRCHA	3,9 m²
04	1	16	ADMINISTRATIVA	12,3 m²
04	1	17	SKLAD	4,8 m²
04	1	18	PRACOVNA LÉKAŘŮ/Č	15,8 m²
04	1	19	PRACOVNA LÉKAŘŮ/Č	15,8 m²
04	1	20	DENNÍ MÍSTNOST	21,0 m²
04	1	21	WC CHODBA	1,8 m²
04	1	22	WC PERSONÁL	1,9 m²
04	1	23	WC CHODBA	1,8 m²
04	1	24	WC PERSONÁL	1,9 m²
04	1	25	STANOVIŠTĚ	13,8 m²
04	1	26	PRACOVNA FARMACEUTŮ	12,9 m²
04	1	27	PRACOVNA FARMACEUTŮ	12,8 m²
04	1	28	PRACOVNA FARMACEUTŮ	12,9 m²
04	1	29	PRACOVNA FARMACEUTŮ	12,9 m²
04	1	30	PRACOVNA	12,2 m²
04	1	31	PRACOVNA	12,2 m²
04	1	32	SKLAD ZM	11,3 m²
04	1	33	SKLAD STERILNÍHO PRÁDLA	10,6 m²
04	1	34	WC CHODBA	2,0 m²
04	1	35	WC PERSONÁL	2,0 m²
04	1	36	WC PERSONÁL	2,0 m²
04	1	37	WC CHODBA	2,0 m²
04	1	38	SKLAD	10,6 m²
04	1	39	SKLAD	15,7 m²
04	1	40	CHLAZENÝ SKLAD	15,7 m²
04	1	41	MEZISKLAD HOTOVÝCH LÉČIV	15,7 m²
04	1	42	CHODBA	34,1 m²
04	1	43	FILTR	3,8 m²
04	1	44	NEBEZPEČNÝ ODPAD CT	9,5 m²
04	1	45	NEBEZPEČNÝ ODPAD CT	9,8 m²
04	1	46	MEZISKLAD PRÁDLA	10,0 m²
04	1	47	MÍSTNOST PRO ZAOPATŘENÍ S PRADLEM	10,0 m²
04	1	48	SPRCHA	1,7 m²
04	1	49	PERS. PROPUST	19,5 m²
04	1	50	ÚKLID	4,5 m²
04	1	51	ÚKLID	4,5 m²
04	1	52	ÚKLID	5,3 m²
04	1	53	VÝSTUP RF	12,7 m²
04	1	54	PŘÍPRAVNA CYTOSTATIK	82,8 m²
04	1	55	CHODBA	9,8 m²
04	1	56	PŘÍPRAVNA A KOMPLETACE	25,6 m²
04	1	57	SKLAD OT	5,9 m²
04	1	58	PŘÍPRAVNA A KOMPLETACE	7,8 m²
04	1	59	GENOVÁ TERAPIE	15,1 m²
04	1	60	ÚKLID	4,9 m²
04	1	61	VÝSTUP RF	7,0 m²
04	1	62	VÝSTUP RF	12,2 m²
04	1	63	WC	12,2 m²
04	1	64	SPRCHA	2,2 m²
04	1	65	CHODBA	37,5 m²
04	1	66	MANIPULACE	15,7 m²
04	1	67	ROZVODNA SLABOPROUDU	6,8 m²
04	1	68	ROZVODNA SLABOPROUDU	6,8 m²
04	1	69	VÝDEJ	87,5 m²
04	1	70	PRACOVNA	12,1 m²
04	1	71	CHODBA	24,2 m²
04	1	72	CHODBA	5,5 m²
04	1	73	CHODBA	9,5 m²
04	1	74	CHODBA	9,5 m²
04	2	V1	VÝTAH	6,2 m²
04	2	V2	VÝTAH	6,8 m²
04	2	V3	VÝTAH	7,0 m²
04	2	V4	VÝTAH	6,4 m²

TABULKA MÍSTNOSTÍ_4.NP				
OZNAČENÍ MÍSTNOSTI (KÓD)		NÁZEV	PLOCHA (m2)
PODL.	OBJ.	Č.M.		
04	1	4	CHODBA	36,6 m²
04	4	02	CHODBA	46,4 m²
04	4	03	CHODBA	102,6 m²
04	4	04	SCHODIŠTĚ	29,1 m²
04	4	05	CHODBA	8,3 m²
04	4	V07	VÝTAH EVAKUAČNÍ	6,0 m²
04	4	V08	VOZÍKOVÝ VÝTAH	6,6 m²
04	4	V09	VOZÍKOVÝ VÝTAH	6,6 m²
04	4	V10	VÝTAH	6,5 m²
04	4	V11	SATNA	6,0 m²
04	4	V31	SKLAD VÝTAH	7,0 m²
04	5	01	CHODBA	82,3 m²
04	5	02	3x LŮŽKO	108,6 m²
04	5	03	ODPAD, ŠPINAVÉ PRÁDLO	6,6 m²
04	5	04	SKLAD, ČISTÉ PRÁDLO	6,1 m²
04	5	05	SPRCHA	4,5 m²
04	5	06	WC CHODBA	2,6 m²
04	5	07	WC PERSONÁL	2,6 m²
04	5	08	WC CHODBA	2,6 m²
04	5	09	WC PERSONÁL	2,7 m²
04	5	10	WC PACIENTI	2,2 m²
04	5	11	STANOVIŠTĚ	30,2 m²
04	5	12	STANOVIŠTĚ	29,4 m²
04	5	13	STANOVIŠTĚ	29,4 m²
04	5	14	3x LŮŽKO	118,0 m²
04	5	15	WC PACIENTI	2,2 m²
04	5	16	WC CHODBA	2,6 m²
04	5	17	WC PACIENTI	2,8 m²
04	5	18	WC PACIENTI	2,8 m²
04	5	19	WC PACIENTI	2,8 m²
04	5	20	ÚKLID	4,0 m²
04	5	21	ČISTÍCÍ MÍSTNOST	8,2 m²
04	5	22	ÚKOZ - ODPAD, PRÁDLO	5,7 m²
04	5	23	ČEKÁRNA	12,0 m²
04	5	24	WC PERSONÁL	2,0 m²
04	5	25	2x LŮŽKO	79,0 m²
04	5	26	2x LŮŽKO	15,7 m²
04	5	27	2x LŮŽKO	18,3 m²
04	5	28	2x LŮŽKO	15,7 m²
04	5	29	2x LŮŽKO	18,4 m²
04	5	30	ČISTÍCÍ MÍSTNOST	10,1 m²
04	5	31	ROZVODNA SLABOPROUDU	10,1 m²
04	5	32	CHODBA	16,7 m²
04	5	33	3x LŮŽKO	115,9 m²
04	5	34	ODPAD, ŠPINAVÉ PRÁDLO	6,3 m²
04	5	35	SKLAD, ČISTÉ PRÁDLO	6,3 m²
04	5	36	CHODBA	34,1 m²
04	5	37	WC CHODBA	2,0 m²
04	5	38	WC PACIENTI	2,6 m²
04	5	39	WC CHODBA	2,6 m²
04	5	40	WC PACIENTI	2,7 m²
04	5	41	WC PACIENTI	2,7 m²
04	5	42	WC CHODBA	1,9 m²
04	5	43	PŘÍPRAVNA	22,0 m²
04	5	44	STANOVIŠTĚ	16,2 m²
04	5	45	3x LŮŽKO	110,7 m²
04	5	46	WC PACIENTI	3,9 m²
04	5	47	WC CHODBA	2,6 m²
04	5	48	WC PERSONÁL	2,7 m²
04	5	49	WC CHODBA	2,6 m²
04	5	50	WC PERSONÁL	2,6 m²
04	5	51	ÚKLID	4,9 m²
04	5	52	SPRCHA	4,6 m²
04	5	53	ÚKLID	4,9 m²
04	5	53	ČISTÍCÍ MÍSTNOST	11,6 m²
04	5	54	3x LŮŽKO	115,9 m²
04	5	55	ROZVODNA SLABOPROUDU	14,1 m²
04	5	56	ČEKÁRNA	11,7 m²
04	5	57	VÝSTŘIŽNA	15,1 m²
04	5	58	2x LŮŽKO	18,2 m²
04	5	59	2x LŮŽKO	18,2 m²
04	5	60	2x LŮŽKO	18,2 m²
04	5	61	2x LŮŽKO	17,9 m²
04	5	62	DENNÍ MÍSTNOST	23,0 m²
04	5	63	ROZVODNA SLABOPROUDU	10,9 m²
04	5	64	CHODBA	9,5 m²
04	5	V1	VÝTAH	6,2 m²
04	5	66	TERASA	304,1 m²
04	5	53	SCHODIŠTĚ	23,8 m²
04	5	55	SCHODIŠTĚ	23,8 m²
04	5	V12	VÝTAH	6,4 m²
04	5	V13	VÝTAH	6,4 m²
04	5	V14	VÝTAH	6,3 m²

LEGENDA MATERIÁLŮ

- ŽELEZOBETONOVÉ KONSTRUKCE - VYZTUŽENÉ VIZ STATICKÁ ČÁST
- ŽELEZOBETONOVÉ KONSTRUKCE Z VODOSTAVEBNÍHO BETONU - VYZTUŽENÉ VIZ STATICKÁ ČÁST
- KONTAKTNÍ ZATEPLOVACÍ SYSTÉM OBVODOVÉHO PLÁŠŤ Č. 200 MM MINERÁLNÍ IZOLACE + BINDVÝ OBKLAD
- KONTAKTNÍ ZATEPLOVACÍ SYSTÉM OBVODOVÉHO PLÁŠŤ Č. 200 MM MINERÁLNÍ IZOLACE + OMÍTKA
- SDK PŘÍČKA, TYP SPLŇUJÍCÍ VIZ SKLADBY
- ZDIVO Z PÓROBETONOVÝCH TVÁRNIC TL. 150 A 250 mm, TENKOVRSTVÁ MALTA
- KAMENÁ DLAŽBA TL. 50 MM
- EXTENZIVNÍ INTENZIVNÍ ZELEŇ
- KAČÍREK FRAKCE 16/32 MM
- STÁVAJÍCÍ DOKONČENÉ KONSTRUKCE
- ZEMINA - TERÉN

Motolské onkologické centrum

ulice Roentgenova 37, 150 00 Praha 5 - Motol

investor
Fakultní nemocnice v Motole,
státní příspěvková organizace
V Úvalu 84
150 00 Praha 5

objednatel
FN MOTOL
Duševní 90/22
779 00 Olomouc, Lazce
manager projektu
Ing. Peter Baulovič

ZNP = 60,000 + 305,720 m.n.m. Bpv

generální projektant

CASUA
Casua spol. s r. o.
Corso Court
K533kova 682/34a
186 00 Praha 8

hlavní inženýr projektu
Ing. Radan Jurásek
zástupce hlavního inženýra projektu
Ing. Jan Hrúzik

projektový tým
Ing. Martin Daniel
Nikola Tomášková
Ing. Dorota Sofia Špunrá
Ing. Ondřej Sedlák
Ing. Vítězslav Lenga
Dominik Krajčík
Daniel Blažek

architekt projektu

DOMY ARCHITECTS
Domy s. r. o.
Pelléových vřesů 19
110 00 Praha 1

autoři:
Ing. arch. Michal Juha
Ing. arch. Jan Trpinka

hlavní architekt projektu
Ing. arch. Michal Juha
hlavní inženýr architekta
Ing. Roman Jarský
projektový tým
Ing. arch. Jakub Skočdopole
Ing. arch. Eliška Poulová
Bc. Anežka Lomská
Ing. arch. Josef Roderik Proester

stupeň

D1-1 ARCHITEKTONICKO-STAVEBNÍ ČÁST

zpracovatel části dokumentace
Casua spol. s r.o.
Corso Court K533kova 682/34a
186 00, Praha 8

zodpovědný projektant
Ing. Jan Hrúzik

vypracoval
kolektiv Casua

přílohy

Půdorys 4NP - část B

stavební objekt	číslo zakázky
SO 101	1710073001
číslo list	měřítko
27	1 : 100
soubor	datum
ZUR a DSP	20/01/2024

číslo výkresu: D1-1_304b
revize: 00
popis revize:

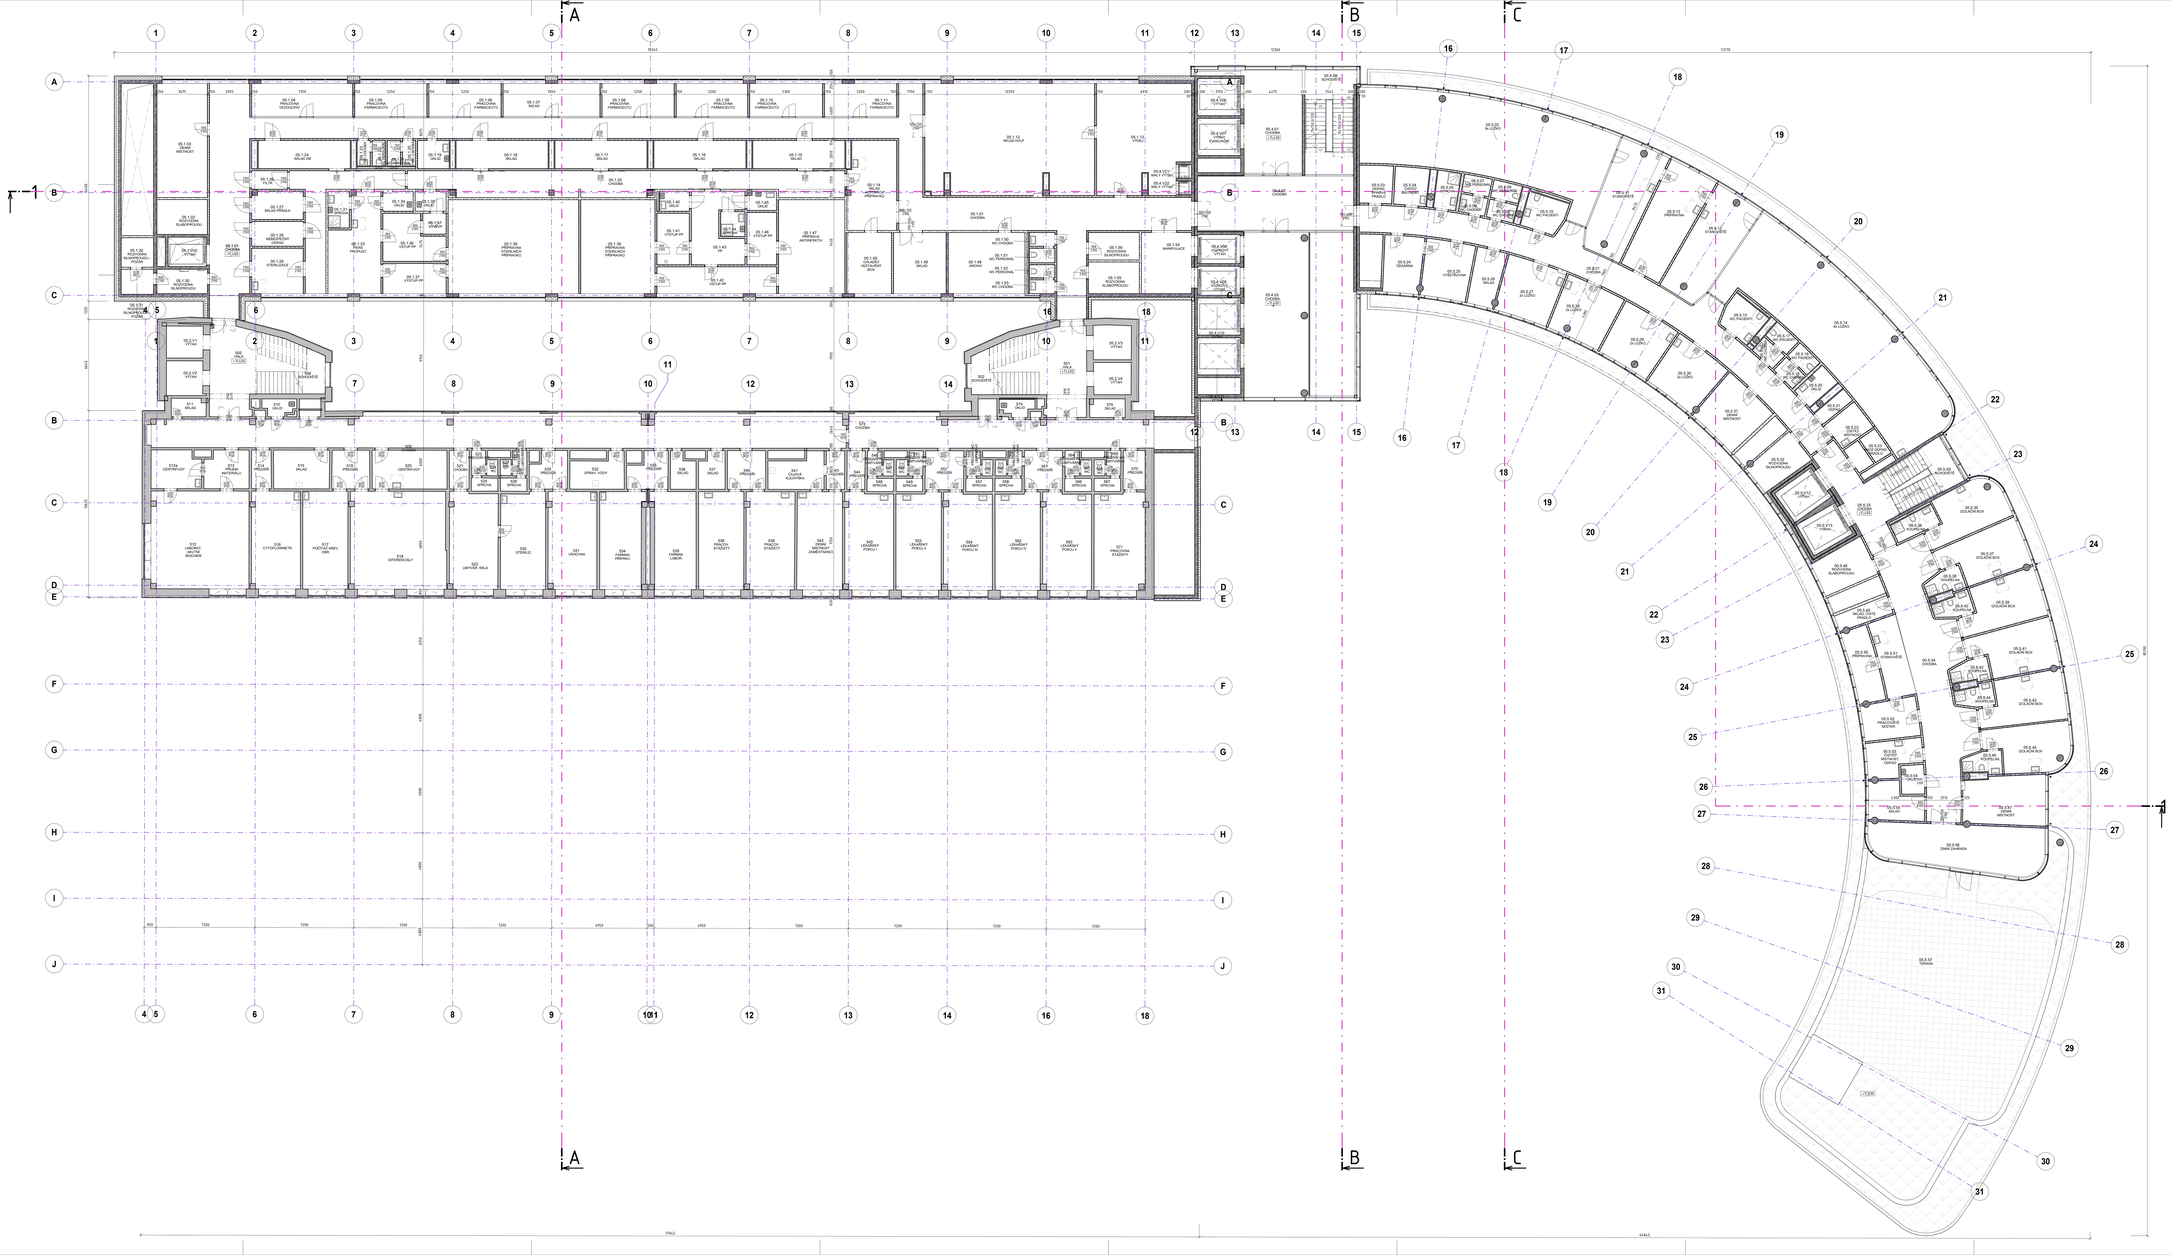

LEGENDA MATERIÁLŮ

ŽELEZOBETONOVÉ KONSTRUKCE - VYZTUŽENÉ VIZ STATICKÁ ČÁST	
ŽELEZOBETONOVÉ KONSTRUKCE Z VODOTĚSNÉHO BETONU - VYZTUŽENÉ VIZ STATICKÁ ČÁST	
SDK PŘÍČKA, TYP DPLÁŠŤOVÉ VIZ SKLADBY	
ZDIVO Z PÓROBETONOVÝCH TVÁRNIC TL. TLS Ø 200 MM, TENKOVRSTVÁ MALTA	
KAMENNÁ DLAŽBA TL. 10 MM	
EXTERIÉROVÁ INTENZIVNÍ ZELEŇ	
KAČÍREK FRAKCE 16/32 MM	
STÁVAJÍCÍ ZDOKONČENÉ KONSTRUKCE	
ZEMINA - TERÉN	

TABULKA MÍSTNOSTÍ_5.NP

OZNAČENÍ MÍSTNOSTÍ (KÓD)			NÁZEV	PLOCHA (m2)
POZ.	OBJ.	ČÍSLO		
05	1	01	CHODBA	261,5 m²
05	1	02	PRACOVNA SLABOPROUDU	18,5 m²
05	1	03	SEVAK MÍSTNOST	18,5 m²
05	1	04	PRACOVNA VEDOUCÍHO	18,0 m²
05	1	05	PRACOVNA FARMAKOLOGŮ	12,8 m²
05	1	06	PRACOVNA FARMAKOLOGŮ	12,8 m²
05	1	07	PRACOVNA FARMAKOLOGŮ	12,8 m²
05	1	08	PRACOVNA FARMAKOLOGŮ	12,8 m²
05	1	09	PRACOVNA FARMAKOLOGŮ	12,7 m²
05	1	10	PRACOVNA FARMAKOLOGŮ	12,8 m²
05	1	11	PRACOVNA FARMAKOLOGŮ	12,8 m²
05	1	12	SKLAD HVLP	88,8 m²
05	1	13	VÝTAH	10,7 m²
05	1	14	SKLAD HOTOVÝCH PŘÍPRAVKŮ	23,9 m²
05	1	15	SKLAD	13,7 m²
05	1	16	SKLAD	13,7 m²
05	1	17	SKLAD	13,7 m²
05	1	18	SKLAD	13,7 m²
05	1	19	SKLAD	8,7 m²
05	1	20	WC CHODBA	1,8 m²
05	1	21	WC PERSONÁL	1,8 m²
05	1	22	WC PERSONÁL	1,8 m²
05	1	23	SKLAD JW	8,7 m²
05	1	24	SKLAD JW	8,7 m²
05	1	25	CHODBA	34,1 m²
05	1	26	SKLAD	8,7 m²
05	1	27	SKLAD PŘÍKLA.A	8,7 m²
05	1	28	NEBEZPEČNÝ ODPAD	8,8 m²
05	1	29	STERILIZACE	8,8 m²
05	1	33	PIKRS PROPUST	23,8 m²
05	1	34	SKLAD	8,7 m²
05	1	35	SKLAD	8,7 m²
05	1	36	VÝTLP PP	13,0 m²
05	1	37	VÝTLP PP	13,0 m²
05	1	38	PŘÍPRAVNA STERILMOT PŘÍPRAVKŮ	60,9 m²
05	1	39	PŘÍPRAVNA STERILMOTR PŘÍPRAVKŮ	36,9 m²
05	1	40	VÝTAH	5,1 m²
05	1	41	VÝTLP PP	8,8 m²
05	1	42	VÝTLP PP	17,0 m²
05	1	43	SKLAD	8,7 m²
05	1	44	SPRCHA	3,1 m²
05	1	45	ÚKLID	3,7 m²
05	1	46	VÝTLP PP	13,0 m²
05	1	47	PŘÍPRAVNA ANTIPEKTIV	33,6 m²
05	1	48	ÚKLID	3,7 m²
05	1	49	ARCHIV	26,9 m²
05	1	50	WC CHODBA	1,8 m²
05	1	51	WC CHODBA	1,8 m²
05	1	52	WC PERSONÁL	1,8 m²
05	1	53	WC CHODBA	1,8 m²
05	1	54	MANIPULACE	8,5 m²
05	1	58	CHODBA	23,8 m²
05	1	59	VÝTAH A VESTAVĚNÝ BOX	8,5 m²
05	1	V05	VÝTAH	8,5 m²
05	2	V1	VÝTAH	8,5 m²
05	2	V2	VÝTAH	8,5 m²
05	2	V3	VÝTAH	7,9 m²
05	2	V4	VÝTAH	8,5 m²
05	4	01	CHODBA	86,6 m²
05	4	02	CHODBA	46,4 m²
05	4	03	CHODBA	46,4 m²
05	4	04	SCHODIŠTĚ	8,5 m²
05	4	V06	VÝTAH	8,5 m²
05	4	V07	VÝTAH EVAKUAČNÍ	8,5 m²
05	4	V08	VOZÍKOVÝ VÝTAH	8,8 m²
05	4	V09	VOZÍKOVÝ VÝTAH	8,8 m²
05	4	V10	VÝTAH	8,5 m²
05	4	V11	VÝTAH	8,5 m²
05	4	V12	MALÝ VÝTAH	3,3 m²
05	4	V13	MALÝ VÝTAH	3,3 m²
05	5	01	CHODBA	262,2 m²
05	5	02	3x LŮŽKO	18,6 m²
05	5	03	ODPAD. ŠPINAVÉ PRÁDLO	8,8 m²
05	5	04	SANITÁRNÍ MÍSTNOST	8,8 m²
05	5	05	SPRCHA	4,3 m²
05	5	06	WC CHODBA	2,3 m²
05	5	07	WC CHODBA	2,3 m²
05	5	08	WC CHODBA	2,7 m²
05	5	09	WC PERSONÁL	2,7 m²
05	5	10	WC PACIENTI	2,7 m²
05	5	11	STANOVIŠTĚ	33,0 m²
05	5	12	STANOVIŠTĚ	33,0 m²
05	5	13	STANOVIŠTĚ	29,7 m²
05	5	14	8x LŮŽKO	118,2 m²
05	5	15	SANITÁRNÍ	2,8 m²
05	5	16	WC CHODBA	2,8 m²
05	5	17	WC PACIENTI	2,8 m²
05	5	18	WC CHODBA	2,8 m²
05	5	19	WC PACIENTI	2,8 m²
05	5	20	ÚKLID	3,7 m²
05	5	21	ODPAD	8,8 m²
05	5	22	ÚKLID	8,2 m²
05	5	23	ODPAD. PRÁDLO	8,8 m²
05	5	24	ÚKLID	13,0 m²
05	5	25	VÝSLOVNA	13,0 m²
05	5	26	SKLAD	8,8 m²
05	5	27	2x LŮŽKO	18,2 m²
05	5	28	2x LŮŽKO	18,1 m²
05	5	29	2x LŮŽKO	18,1 m²
05	5	30	2x LŮŽKO	18,6 m²
05	5	31	SANITÁRNÍ MÍSTNOST	8,8 m²
05	5	32	SEVAK MÍSTNOST	8,8 m²
05	5	34	CHODBA	47,4 m²
05	5	35	CHODBA	47,4 m²
05	5	36	IZOLAČNÍ BOX	19,5 m²
05	5	37	IZOLAČNÍ BOX	20,4 m²
05	5	38	IZOLAČNÍ BOX	20,4 m²
05	5	39	KOUPELNA	8,0 m²
05	5	40	IZOLAČNÍ BOX	19,5 m²
05	5	41	IZOLAČNÍ BOX	20,4 m²
05	5	42	KOUPELNA	8,1 m²
05	5	43	IZOLAČNÍ BOX	20,3 m²
05	5	44	IZOLAČNÍ BOX	19,5 m²
05	5	45	IZOLAČNÍ BOX	19,6 m²
05	5	46	KOUPELNA	8,1 m²
05	5	47	SEVAK MÍSTNOST	8,8 m²
05	5	49	SANITÁRNÍ PŘÍSLU	8,8 m²
05	5	50	PŘÍPRAVNA	11,3 m²
05	5	51	STANOVIŠTĚ	11,3 m²
05	5	52	STANOVIŠTĚ SESTER	11,3 m²
05	5	53	ČISTÍCÍ MÍSTNOST, ÚSPAD	8,8 m²
05	5	54	ÚKLID	3,5 m²
05	5	55	SKLAD	8,8 m²
05	5	56	ZÁMK ZAHRADA	29,0 m²
05	5	58	SCHODIŠTĚ	23,8 m²
05	5	V12	VÝTAH	8,8 m²
05	5	V13	VÝTAH	8,8 m²

Motolské onkologické centrum

ulice Roentgenova 37, 150 00 Praha 5 - Motol

investor
Fakultní nemocnice v Motole,
příspěvková státní organizace
V Úvalu 84
150 00 Praha 5

FN MOTOL

objednatel
GEMO a.s.
Dlouhá 682/22
779 00 Olomouc, Lazce

GEMO

manager projektu
Ing. Peter Baučkol

2NP = ±0,000 = 305,720 m.n.m. Bpv

generální projektant

CASUA

Casua spol. s r. o.
Corso Cloud
K624kova 682/34a
166 00 Praha 6

hlavní inženýr projektu
Ing. Radek Kubeš
zástupce hlavního inženýra projektu
Ing. Jan Hrúzik

projektový tým
Ing. Jan Hrúzik
Nikola Tomečková
Ing. Barbora Straka Spurná
Ing. Jakub Kubeš
Ing. Viktor Zyrianov
Dominik Kvapil
Daniel Bačík

architekt projektu

DOMY ARCHITECTS

Domy s. r. o.
Pobřežní Mořic 19
110 00 Praha 1

autoři
Ing. arch. Michal Juha
Ing. arch. Jan Topinka

hlavní architekt projektu
Ing. arch. Michal Juha
hlavní inženýr architekta projektu
Ing. Jan Topinka
architektonický tým
Ing. arch. Zdeněk Rozdolský
Ing. arch. Barbora Kubová
Bc. Andrej Lysiak
Ing. arch. Josef Roderik Priester

stupeň / fáze projektu

D1-1 ARCHITEKTONICKO-STAVEBNÍ ČÁST

zpracovatel části dokumentace
Casua spol. s r.o.
Corso Cloud K624kova 682/34a
166 00, Praha 6

zodpovědný projektant
Ing. Jan Hrúzik

vypracoval
kolektiv Casua

stavba		stupeň projektu	
Půdorys 5NP		SO 101	1719073001
		měřítko A4	měřítko A1
		27	1 : 100
číslo výkresu	revize	datum	datum tisku
D1-1_305	**00**	**ZUR a DSP**	**20/01/2024**

počet listů

Autorská práva: Tento výkres je majetkem autorského kolektivu a nesmí být bez jeho souhlasu kopírován ani jinak rozmnožován.

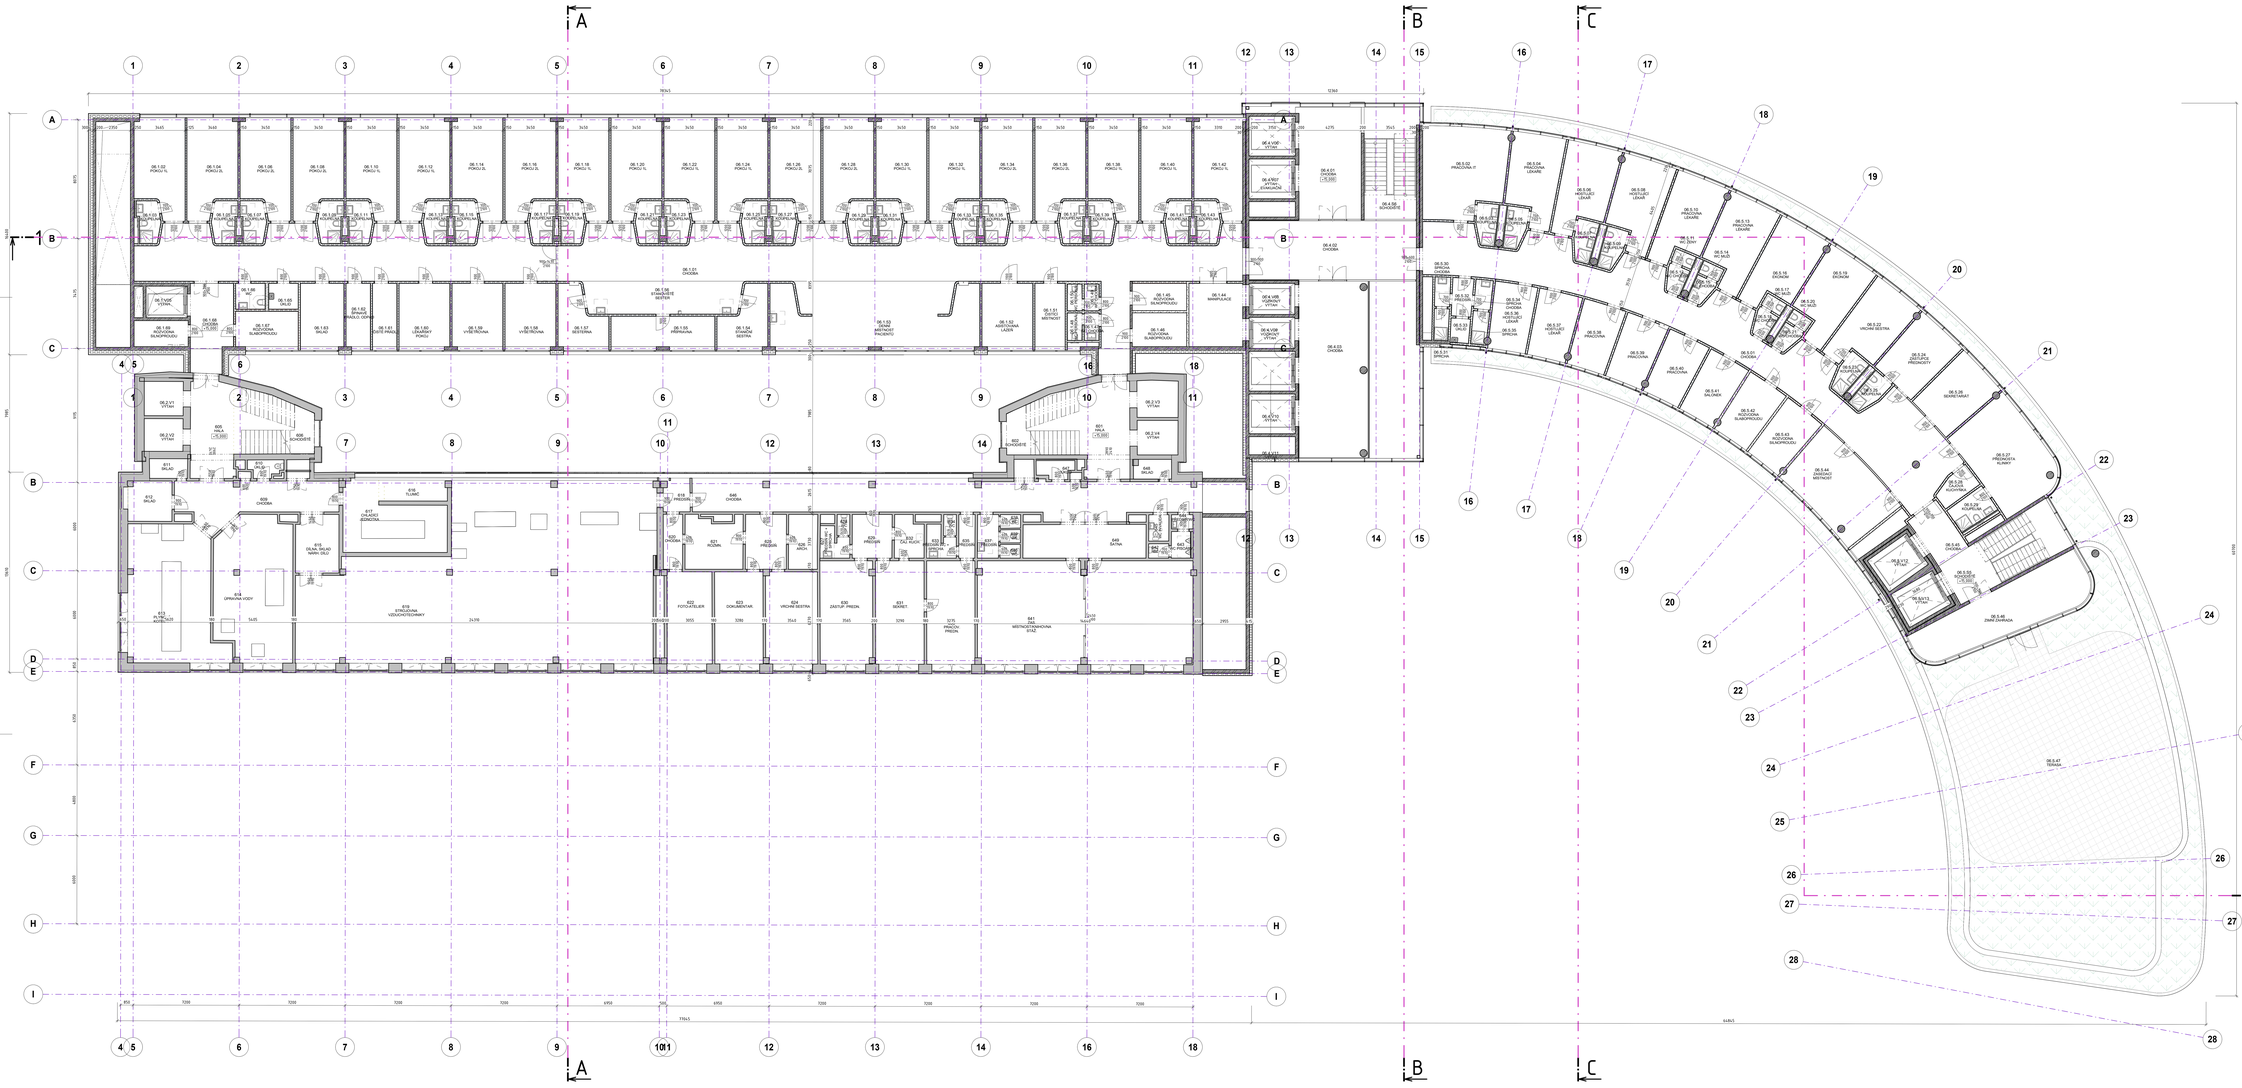

TABULKA MÍSTNOSTÍ_6.NP				
OZNAČENÍ MÍSTNOSTÍ (KÓD)			NÁZEV	PLOCHA (m2)
PODL.	OBJ.	Č.M.		
06	1	01	CHODBA	158,6 m²
06	1	02	POKOJ 1L	21,4 m²
06	1	03	KOUPELNA	4,5 m²
06	1	04	POKOJ 2L	21,4 m²
06	1	05	KOUPELNA	4,5 m²
06	1	43	KOUPELNA	4,5 m²
06	1	44	MANIPULACE	15,7 m²
06	1	45	ÚKLIDOVÁ SLABOPROUDU	4,6 m²
06	1	46	ÚKLIDOVÁ SLABOPROUDU	4,6 m²
06	1	47	WC CHODBA	1,9 m²
06	1	48	WC PERSONÁL	1,9 m²
06	1	49	WC CHODBA	1,8 m²
06	1	50	WC CHODBA	1,8 m²
06	1	51	ČISTÝ MEDITACE	8,8 m²
06	1	52	ASISTOVANÁ LÁZEŇ	14,8 m²
06	1	53	DENNÍ MÍSTNOST PACIENTŮ	62,0 m²
06	1	54	STANOVNÁ SESTRA	11,0 m²
06	1	55	ČISTÝ MEDITACE	23,5 m²
06	1	56	STANOVNÁ SESTRA	23,5 m²
06	1	57	SESTERNA	11,0 m²
06	1	58	VYŠETŘOVNA	14,8 m²
06	1	59	VYŠETŘOVNA	14,8 m²
06	1	60	ÚKLIDOVÁ SLABOPROUDU	4,6 m²
06	1	61	ČISTÉ PRÁDLO	7,1 m²
06	1	62	ŠPINAVÉ PRÁDLO, ODPAD	7,1 m²
06	1	63	SKLAD	12,7 m²
06	1	65	ÚKLID	3,5 m²
06	1	66	WC	3,5 m²

TABULKA MÍSTNOSTÍ_6.NP				
OZNAČENÍ MÍSTNOSTÍ (KÓD)			NÁZEV	PLOCHA (m2)
PODL.	OBJ.	Č.M.		
06	1	67	ROZVODNA SLABOPROUDU	12,2 m²
06	1	68	CHODBA	16,5 m²
06	1	69	ROZVODNA SLABOPROUDU	9,1 m²
06	1	70	CHODBA	46,2 m²
06	1	V06	VÝTAH	6,0 m²
06	2	V1	VÝTAH	6,2 m²
06	2	V2	VÝTAH	5,8 m²
06	2	V3	VÝTAH	7,0 m²
06	4	01	CHODBA	158,6 m²
06	4	11	CHODBA	38,7 m²
06	4	22	CHODBA	66,4 m²
06	4	33	CHODBA	38,4 m²
06	4	55	SCHODIŠTĚ	8,5 m²
06	4	V06	VÝTAH	6,0 m²
06	4	V07	VÝTAH EVAKUAČNÍ	8,0 m²
06	4	V08	VOZÍKOVÝ VÝTAH	6,6 m²
06	4	V09	VOZÍKOVÝ VÝTAH	6,6 m²
06	4	V10	VÝTAH	8,0 m²
06	4	V11	VÝTAH	8,0 m²
06	5	01	CHODBA	158,6 m²
06	5	02	PRACOVNA IT	19,7 m²
06	5	03	KOUPELNA	3,7 m²
06	5	04	ÚKLIDOVÁ LÉKAŘŮ	23,0 m²
06	5	05	KOUPELNA	3,7 m²
06	5	06	ÚKLIDOVÁ LÉKAŘ	20,2 m²
06	5	07	KOUPELNA	3,8 m²
06	5	08	HOSTUJÍCÍ LÉKAŘ	20,2 m²
06	5	09	KOUPELNA	3,8 m²
06	5	10	PRACOVNA LÉKAŘŮ	20,2 m²
06	5	11	KOUPELNA	3,8 m²
06	5	12	WC CHODBA	2,2 m²
06	5	13	PRACOVNA LÉKAŘŮ	20,3 m²
06	5	14	WC MUŽI	4,5 m²
06	5	15	WC CHODBA	2,2 m²
06	5	16	WC CHODBA	2,2 m²
06	5	17	WC MUŽI	4,4 m²
06	5	18	WC CHODBA	2,2 m²
06	5	19	SKONCHÍ	20,2 m²
06	5	20	WC MUŽI	1,3 m²
06	5	21	WC CHODBA	2,2 m²
06	5	22	VRCHNÍ SESTRA	23,1 m²
06	5	23	KOUPELNA	3,8 m²
06	5	24	ZÁSTUPCE PŘEDNOSTY	19,7 m²
06	5	25	KOUPELNA	3,8 m²
06	5	26	SEKRETARIÁT	19,7 m²
06	5	27	PŘEDNOSTA KLINIKY	34,1 m²
06	5	28	ČAJOVÁ KUCHYŇKA	4,4 m²
06	5	29	KOUPELNA	1,9 m²
06	5	30	SPRCHA CHODBA	2,1 m²
06	5	31	PŘEVLEK	2,1 m²
06	5	32	PŘEVLEK	2,1 m²
06	5	33	ÚKLID	2,1 m²
06	5	34	SPRCHA CHODBA	2,1 m²
06	5	35	SPRCHA	2,4 m²
06	5	36	HOSTUJÍCÍ LÉKAŘ	23,5 m²
06	5	37	HOSTUJÍCÍ LÉKAŘ	23,5 m²
06	5	38	PRACOVNA	13,2 m²
06	5	39	PRACOVNA	13,2 m²
06	5	40	PRACOVNA	13,2 m²
06	5	41	PRACOVNA	13,2 m²
06	5	42	ROZVODNA SLABOPROUDU	13,2 m²
06	5	43	ROZVODNA SLABOPROUDU	13,2 m²
06	5	44	ZASEDACÍ MÍSTNOST	52,7 m²
06	5	45	CHODBA	8,1 m²
06	5	46	ZIMNÍ ZAHRADA	305,1 m²
06	5	47	TERASA	305,1 m²
06	5	55	SCHODIŠTĚ	29,9 m²
06	5	V12	VÝTAH	8,4 m²
06	5	V13	VÝTAH	8,4 m²

LEGENDA MATERIÁLŮ

- ŽELEZOBETONOVÉ KONSTRUKCE - VYZTUŽENÉ VIZ STATICKÁ ČÁST
- ŽELEZOBETONOVÉ KONSTRUKCE Z VODOSTAVEBNÍHO BETONU - VYZTUŽENÉ VIZ STATICKÁ ČÁST
- KONTAKTNĚ ZATEPLOVACÍ SYSTÉM DEKOROVÉHO PLÁSTĚ. 200 MM PIR/EPS/MW 370 KG/M³ + KOMÍNOVÝ OMÍTAČ
- KONTAKTNĚ ZATEPLOVACÍ SYSTÉM DEKOROVÉHO PLÁSTĚ. 250 MM PIR/EPS/MW 370 KG/M³ + OMÍTKA
- SDK PŘÍČKA, TYP DPLAŠŤOVÉ VIZ SKLADBY
- ZDIVO Z PÓROBETONOVÝCH TVÁRNIC TL. 150 A 200 MM, TENKOVRSTVÁ MALTA
- KAMENÁ DLAŽBA TL. 50 MM
- EXTENZIVNÍ/INTENZIVNÍ ZELEŇ
- KAČÍRKOVÝ FRANCOUZSKÝ ŠTĚRK 16/32 MM
- STÁVAJÍCÍ DOKONČENÉ KONSTRUKCE
- ZEMINA - TERÉN

Motolské onkologické centrum

ulice Roentgenova 37, 150 00 Praha 5 - Motol

investor
Fakultní nemocnice v Motole,
státní příspěvková organizace
V Úvalu 84
150 00 Praha 5

FN MOTOL

objednatel
GEMO a.s.
Dlouhá 5620/2

manažer projektu
Ing. Peter Blaškovič

GEMO

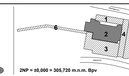

ZNP = ±0,000 = 305,720 m.n.m. Bpv

generální projektant
CASUA
Casua spol. s r. o.
Corso Court
Křižíkova 682/34a
186 00 Praha 8

hlavní inženýr projektu
Ing. Radan Jurášek
zástupce hlavního inženýra projektu
Ing. Jan Hrozdil

projektový tým
Ing. Martin Daniel
Nikola Tomášková
Ing. Jaroslav Kubík Spurná
Ing. Ondřej Sanitär
Ing. Věra Turnega
Dominik Kraus
Daniel Blažek

architekt projektu
DOMY ARCHITECTS
Domy a. s. o.
Podkovových vévůtů 19
110 00 Praha 1

hlavní architekt projektu
Ing. arch. Michal Juha
hlavní projektant interiéru
Ing. Roman Jirásek
architektonický tým
Ing. arch. Jakub Skočkovský
Ing. arch. Eliška Poučová
Ing. Jan Tůma
Ing. arch. Josef Roberts Prester

autoři
Ing. arch. Michal Juha
Ing. arch. Jan Topinka

profese
D1-1 ARCHITEKTONICKO-STAVEBNÍ ČÁST

stupeň dokum.

zpracovatel části dokumentace
Casua spol. s r. o.
Corso Court Křižíkova 682/34a
186 00, Praha 8

zodpovědný projektant
Ing. Jan Hrozdil

vypracoval
kolektiv Casua

výkres
Půdorys 6NP

číslo výkresu / měřítko
SO 101 / 1 : 100

číslo projektu / datum
1716070001 / 20/01/2024

číslo přílohy / revize
D1-1_306 / 00

stupeň
ZÚR a DSP

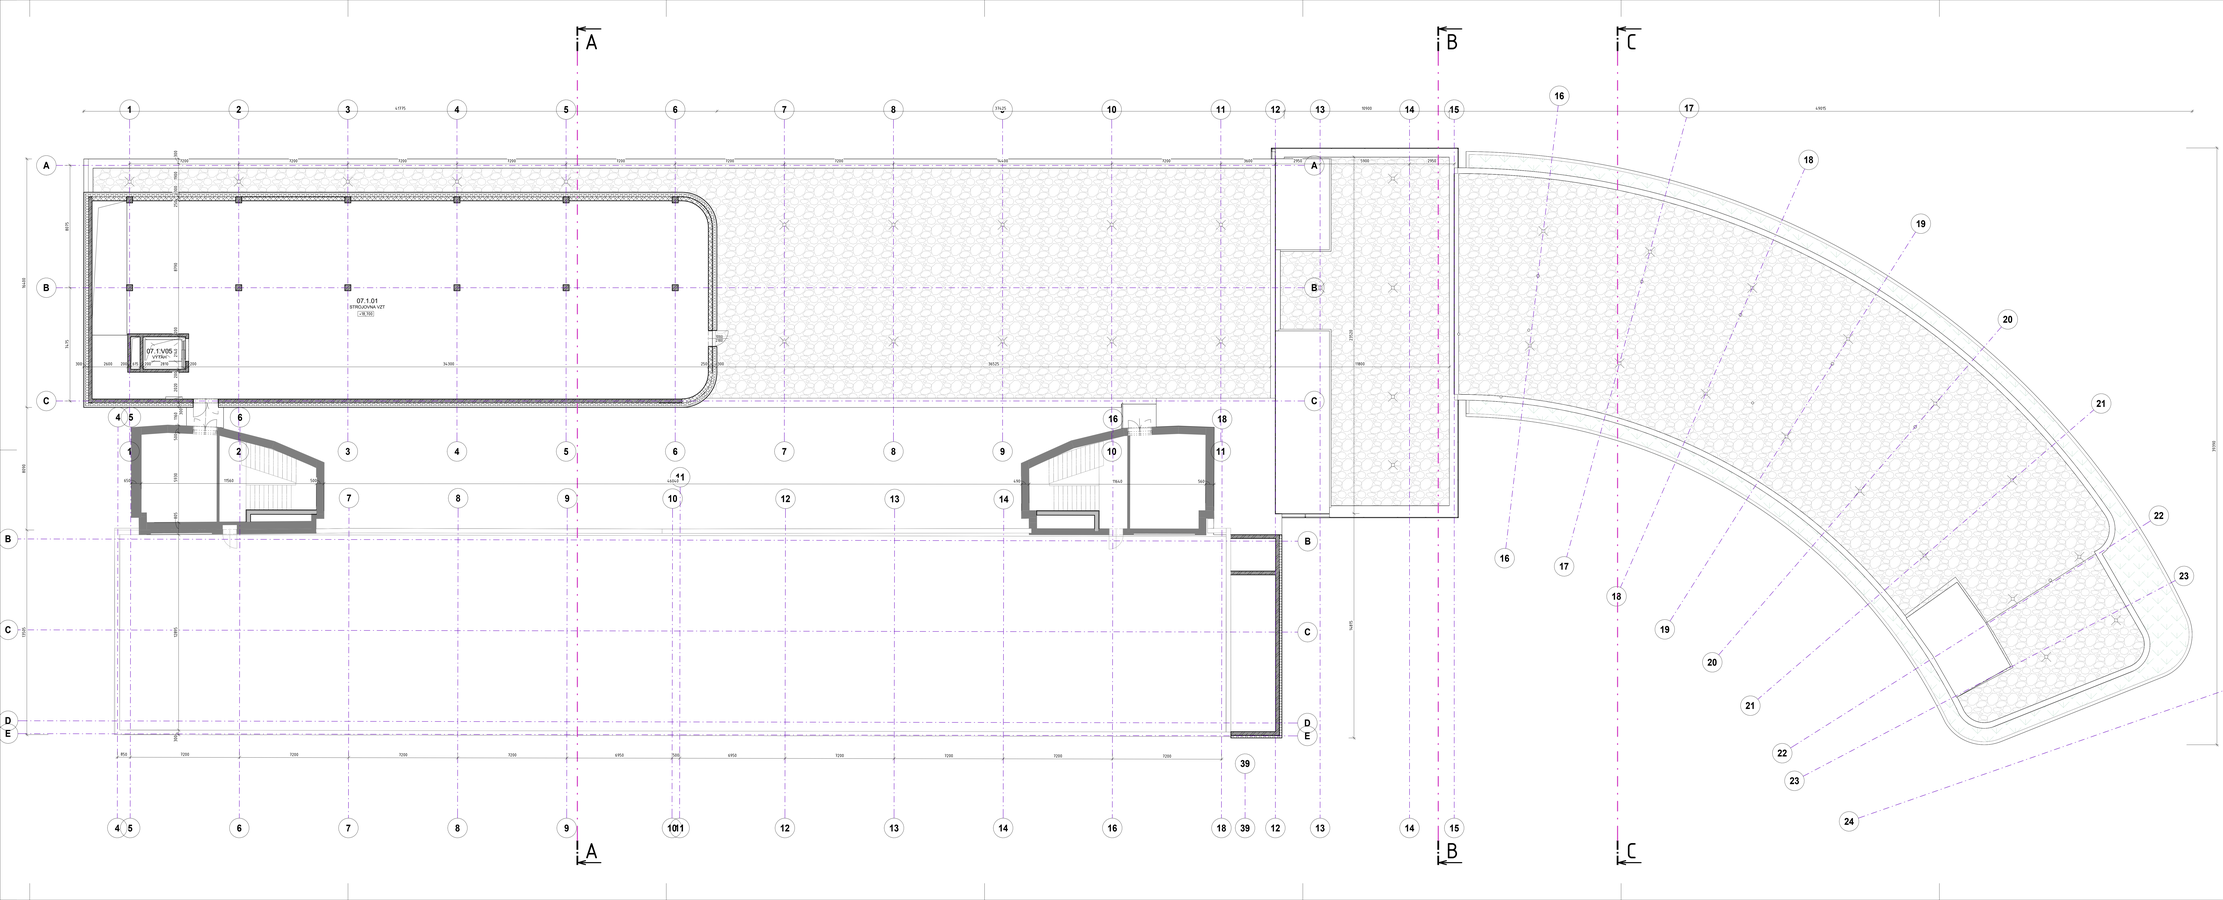

TABULKA MÍSTNOSTÍ_7.NP					
OZNAČENÍ MÍSTNOSTI (HČD)			NÁZEV	PLOCHA (m2)	
PODL.	OBJ.	Č.M.			
07	1	01	STROJOVNA VZT	519,2 m²	
07	1	V05	VÝTAH	4,8 m²	

LEGENDA MATERIÁLŮ

- ŽELEZOBETONOVÉ KONSTRUKCE - VYZTUŽENÍ V/Z STATICKÁ ČÁST
- ŽELEZOBETONOVÉ KONSTRUKCE Z VODOTĚSNÉHO BETONU - VYZTUŽENÍ V/Z STATICKÁ ČÁST
- KONTAKTNÍ ZATEPLOVACÍ SYSTÉM DRVODOVÉHO PLÁŠŤ.É 200 MM MINERÁLNÍ IZOLACE + BONDOVÝ OBKLAD
- KONTAKTNÍ ZATEPLOVACÍ SYSTÉM DŘEVODOVÉHO PLÁŠŤ.É 200 MM MINERÁLNÍ IZOLACE + OMÍTKA
- SDK PŘÍČKA TYP SPLÁŠŤOVÉ V/Z SKLADBY
- ZDIVO Z PÓROBETONOVÝCH TVÁRNIC TL 150 A 200 MM, TENKOVRSTVÁ MALTA
- KAMENNÁ DLAŽBA TL. 50 MM
- EXTENZIVNÍ/INTENZIVNÍ ZELEŇ
- KAČÍREK FRAKCE 16/32 MM
- STÁVAJÍCÍ DOKONČENÉ KONSTRUKCE
- ZEMINA - TERÉN

Motolské onkologické centrum

ulice Roentgenova 37, 150 00 Praha 5 - Motol

investor
Fakultní nemocnice v Motole,
Státní příspěvková organizace
V Úvalu 84
150 00 Praha 5

objednatel
GEMO a.s.
Dlouhá 562/22
779 00 Olomouc, Lazce
manager projektu
Ing. Peter Šaušovič

FN MOTOL

GEMO

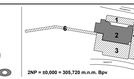

2NP = ±0.000 = 305,720 m.n.m. Bpv

zpracovatel projektu

ČASUA

Časua spol. s r. o.
Cesta Golf
Kříženecká 682/34a
186 00 Praha 8

hlavní inženýr projektu
Ing. Radan Jurášek
zástupce hlavního inženýra projektu
Ing. Jan Hrnčíř

projektový tým
Ing. Martin Daniel
Ing. Jakub Bouček
Ing. Barbora Straka Spurná
Ing. Ondřej Sedlák
Ing. Vilém Fuchs
Ing. Ivo Kaňka
Daniel Blažek

architekti projektu

DOMY ARCHITECTS

Domy a. r. o.
Poštovských vložků 19
110 00 Praha 1

autoři:
Ing. arch. Michal Juha
Ing. arch. Jan Tománka

hlavní architekt projektu
Ing. arch. Michal Juha
hlavní inženýr architekta
Ing. arch. Jakub Škvrňák
projektový tým architektonický tým
Ing. arch. Jakub Škvrňák
Ing. arch. Petra Pivková
Bc. Andrej Lunák
Ing. arch. Josef Roderik Priester

stupeň

D1-1 ARCHITEKTONICKO-STAVEBNÍ ČÁST

zpracovatel části dokumentace
Časua spol. s r.o.
Kříženecká 682/34a
186 00, Praha 8
zodpovědný projektant
Ing. Jan Hrnčíř
vypracoval
kolektiv Časua

přílohy

Půdorys technického podlaží

číslo přílohy	revize	stupeň	datum
D1-1_307	**00**	**ZÚR a DSP**	**20/01/2024**

zakázka číslo	číslo zakázky
SO 101	**1710073001**
měřítko	velikost
1 : 100	
stupeň	datum
ZÚR a DSP	**20/01/2024**

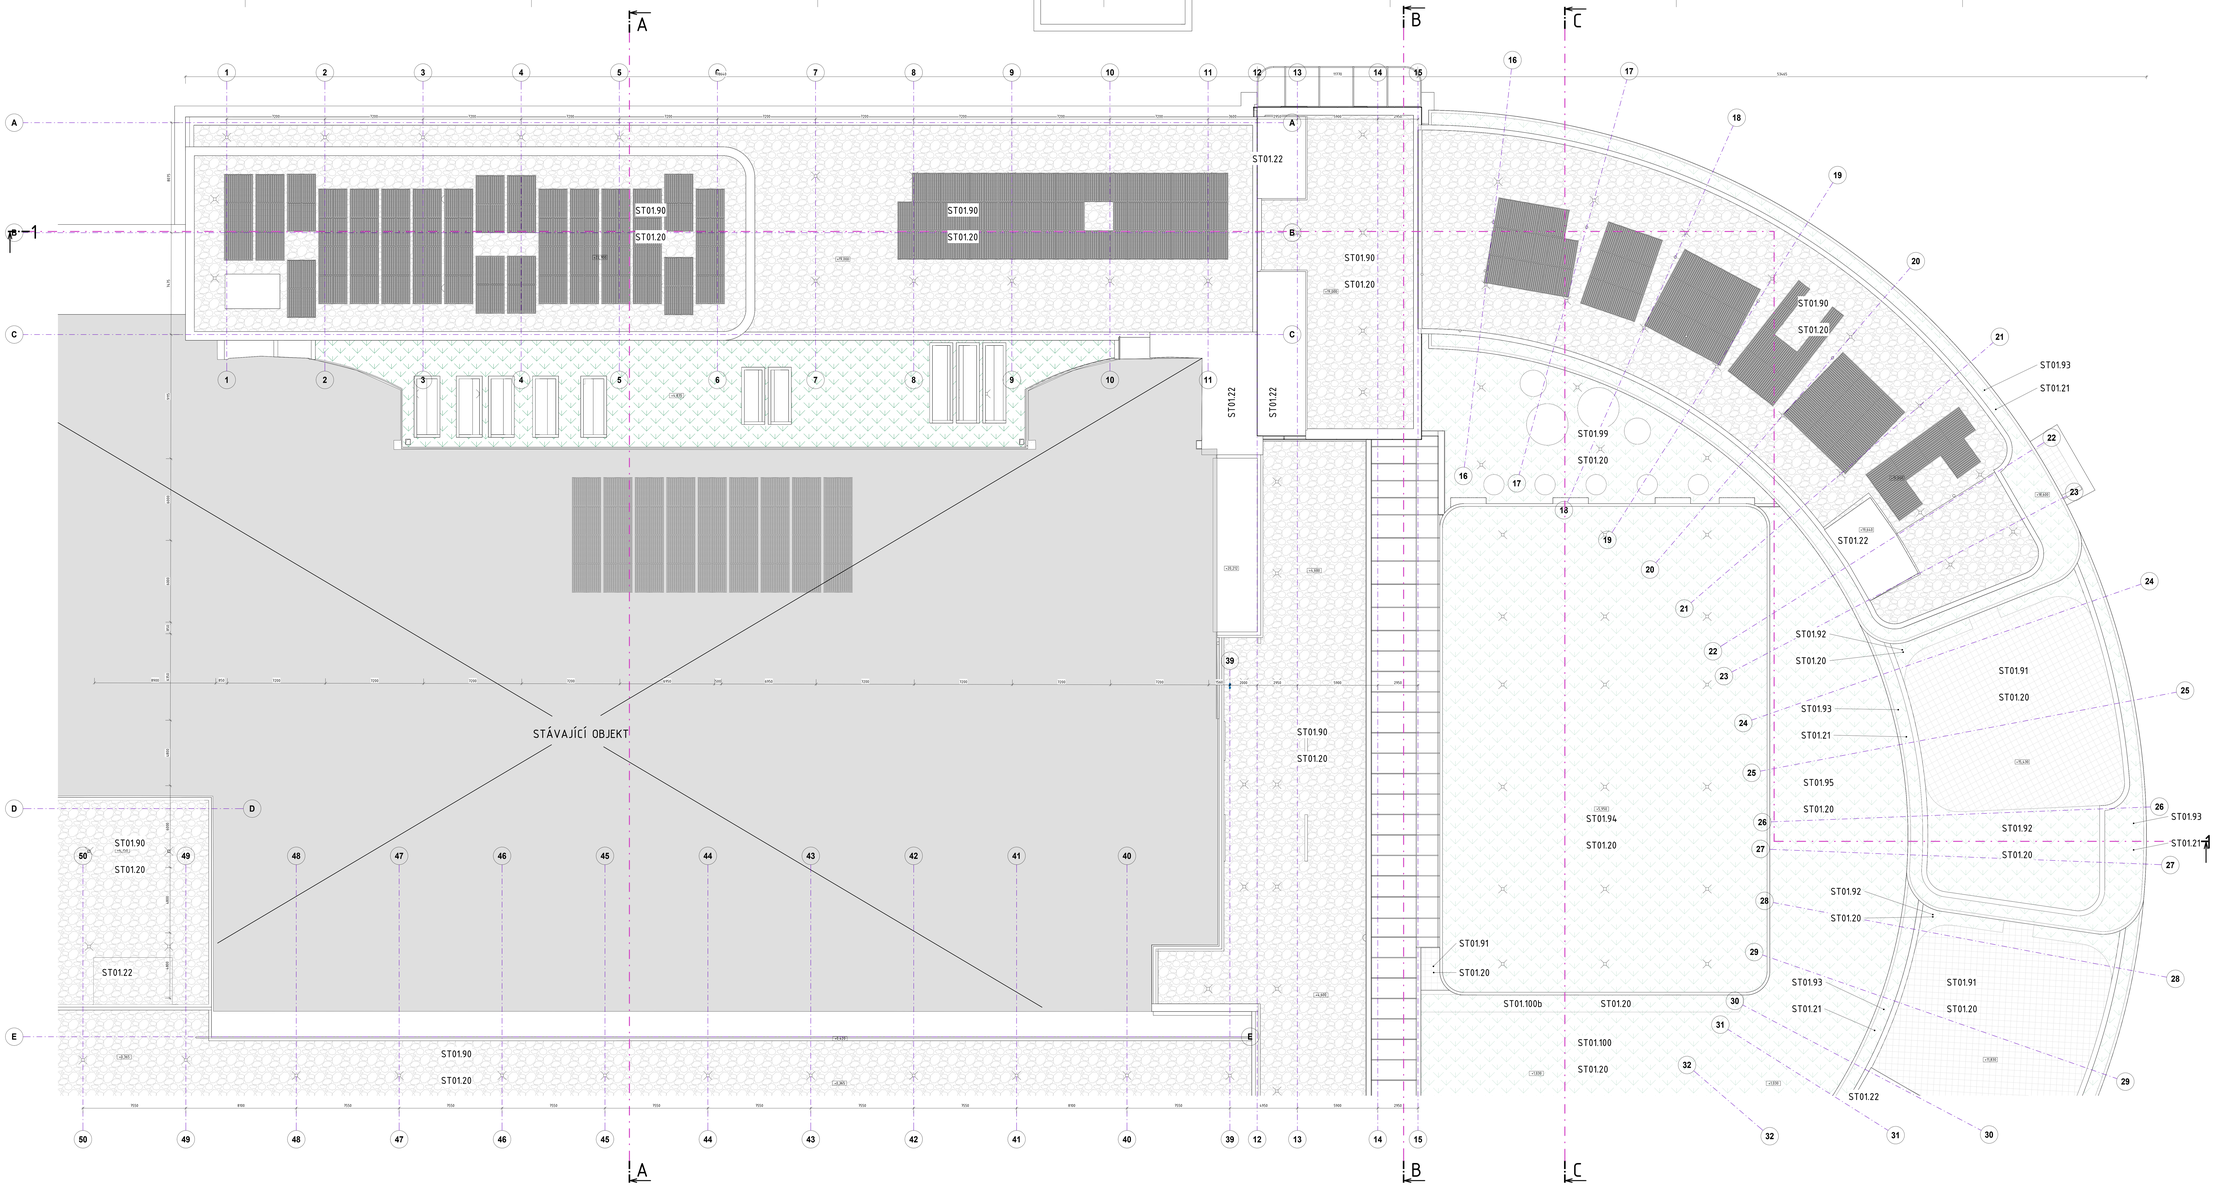

TABULKA MÍSTNOSTÍ_7.NP					
OZNAČENÍ MÍSTNOSTI (NOD)				NÁZEV	PLOCHA (m2)
PODL.	OBJ.	Č.M.			
07	-	1	006	STROJOVNA VZT	5,2 m²
07	-	1	008	VÝTAH	5,2 m²

LEGENDA MATERIÁLŮ

- ŽELEZOBETONOVÉ KONSTRUKCE - VYZTUŽENÉ VČ STATICKÉ ČÁSTI
- ŽELEZOBETONOVÉ KONSTRUKCE Z VODOTĚSNÉHO BETONU - VYZTUŽENÉ VČ STATICKÉ ČÁSTI
- KONTAKTNĚ ZATEPLOVACÍ SYSTÉM DRHOUDOVÉHO PLÁŠŤ Ě. 200 MM MINERÁLNÍ IZOLACE + OMÍTKA
- SEK PŘÍČKA, TYP SPLÁŠTĚNÉ VČ SKLADBY
- ZDIVO Z PÓROBETONOVÝCH TVÁRNIC TL. 150 A 200 MM, TENKOVRSTVÁ MALTA
- KAMENÁ DLAŽBA TL. 50 MM
- EXTENZIVNĚ INTENZIVNÍ ZELENĚ
- KAČÍREK FRAKCE 16/32 MM
- STÁVAJÍCÍ DOKONČENÉ KONSTRUKCE
- ZEMINA - TERÉN

Motolské onkologické centrum

ulice Roentgenova 37, 150 00 Praha 5 - Motol

investor




GEMO

ZNP = ±0,000 = 305,720 m.n.m. Bpv

autorský tým
CASUA

Casua spol. s r. o.
Corso Court
Křižíkova 682/34a
186 00 Praha 8

hlavní inženýr projektu
Ing. Radan Jurášek
zástupce hlavního inženýra projektu
Ing. Jan Hrozek

projektový tým
Ing. Marie Daneš
Nikola Tomášková
Ing. Jaroslava Špunrdá
Ing. Ondřej Sedlák
Ing. Vítra Tůmpie
Ing. Jan Hrozek
Daniel Blažek

autorský tým
DOMY ARCHITECTS

Domy a. s.
Pobřežní vězňů 19
110 00 Praha 1

autoři:
Ing. arch. Michal Juha
Ing. arch. Jan Trojmka

hlavní architekt projektu
Ing. arch. Michal Juha
hlavní inženýr architekta
Ing. arch. Jan Trojmka
architektonický tým
Ing. arch. Jozef Roderik Priester

číslo části

D1-1 ARCHITEKTONICKO-STAVEBNÍ ČÁST

zpracovatel části dokumentace
Casua spol. s r.o.
Corso Court Křižíkova 682/34a
186 00, Praha 8

zodpovědný projektant
Ing. Jan Hrozek

vypracoval
kolektiv Casua

přílohy		stupeň projektu	číslo zakázky
Půdorys střechy - část A		**SO 101**	**1710073001**
		měřítko A4	měřítko
		27	**1 : 100**
číslo přílohy	revize	datum	fáze
D1-1_310a	**00**	**ZÚR x DSP**	**30/01/2024**

formát - měřítko - popis revize

Tento výkres je chráněn autorským zákonem. Jakékoliv jeho použití bez souhlasu autora je zakázáno.

TABULKA MÍSTNOSTÍ_7.NP				
OZNAČENÍ MÍSTNOSTI (KÓD)			NÁZEV	PLOCHA (m2)
PODL.	OBJ.	Č.M.		
07	1	01	STROJOVNA VZT	519,2 m²
07	1	V05	VÝTAH	6,0 m²

LEGENDA MATERIÁLŮ

- -ŽELEZOBETONOVÉ KONSTRUKCE- VYZTUŽENÍ VIZ STATICKÁ ČÁST
- -ŽELEZOBETONOVÉ KONSTRUKCE Z VODOSTAVEBNÍHO BETONU - VYZTUŽENÍ VIZ STATICKÁ ČÁST
- -KONTAKTNÍ ZATEPLOVACÍ SYSTÉM OBVODOVÉHO PLÁŠTĚ: 200 MM MINERÁLNÍ IZOLACE + BONDOVÝ OBKLAD
- -KONTAKTNÍ ZATEPLOVACÍ SYSTÉM OBVODOVÉHO PLÁŠTĚ: 200 MM MINERÁLNÍ IZOLACE + OMÍTKA
- -SDK PŘÍČKA, TYP OPLÁŠTĚNÍ VIZ SKLADBY
- -ZDIVO Z PÓROBETONOVÝCH TVÁRNIC TL. 150 A 200 mm, TENKOVRSTVÁ MALTA
- -KAMENÁ DLAŽBA TL. 50 MM
- -EXTENZIVNÍ/INTENZIVNÍ ZELEŇ
- -KAČÍREK FRAKCE 16/32 MM
- -STÁVAJÍCÍ DOKONČENÉ KONSTRUKCE
- -ZEMINA - TERÉN

Motolské onkologické centrum

ulice Roentgenova 37, 150 00 Praha 5 - Motol

investor
Fakultní nemocnice v Motole,
státní příspěvková organizace
V Úvalu 84
150 00 Praha 5

FN MOTOL

objednatel
GEMO a.s.
Dlouhá 562/22
779 00 Olomouc, Lazce

manager projektu
Ing. Peter Baulovič

2NP = ±0,000 = 305,720 m.n.m. Bpv

generální projektant

CASUA

Casua spol. s r. o.
Corso Court
Křižíkova 682/34a
186 00 Praha 8

hlavní inženýr projektu
Ing. Radan Jurášek

zástupce hlavního inženýra projektu
Ing. Jan Hnízdil

projektový tým
Ing. Martin Daniel
Nikola Tomášková
Ing. Barbora Straka Spurná
Ing. Ondřej Sedlák
Ing. Věra Tunega
Dominik Kvapil
Daniel Blažek

architekt projektu

DOMY ARCHITECTS

Domy s. r. o.
Politických vězňů 19
110 00 Praha 1

autoři
Ing. arch. Michal Juha
Ing. arch. Jan Topinka

hlavní architekt projektu
Ing. arch. Michal Juha

hlavní inženýr architekta
Ing. Roman Jarosil

architektonický tým
Ing. arch. Jakub Skočdopole
Ing. arch. Eliška Poulová
Bc. Andrej Londák
Ing. arch. Jozef Roderik Priester

profese | číslo paré

D1-1 ARCHITEKTONICKO-STAVEBNÍ ČÁST

zpracovatel části dokumentace
Casua spol. s r.o.
Corso Court Křižíkova 682/34a
186 00, Praha 8

zodpovědný projektant
Ing. Jan Hnízdil

vypracoval
kolektiv Casua

příloha		stavební objekt	číslo zakázky
Půdorys střechy - část B		SO 101	1710073001
		počet A4	měřítko
		30	1 : 100
číslo přílohy	revize	stupeň	datum
D1-1_310b	**00**	ZUR a DSP	20/01/2024

revize | datum | popis revize

PŮDORYS

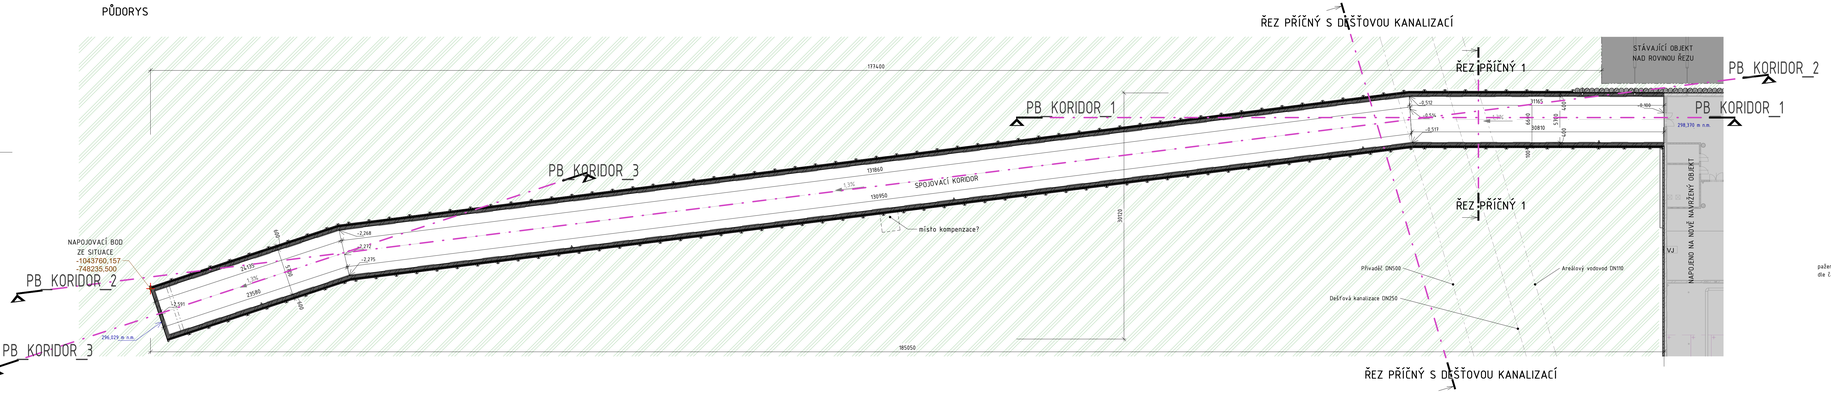

ŘEZ PŘÍČNÝ S DEŠŤOVOU KANALIZACÍ

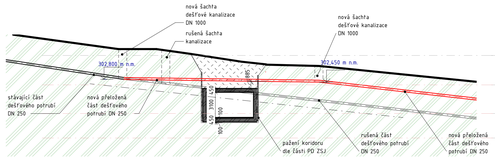

ŘEZ PŘÍČNÝ 1

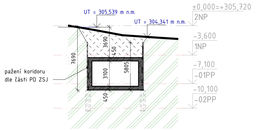

ROZVINUTÝ ŘEZ OSOU KORIDORU

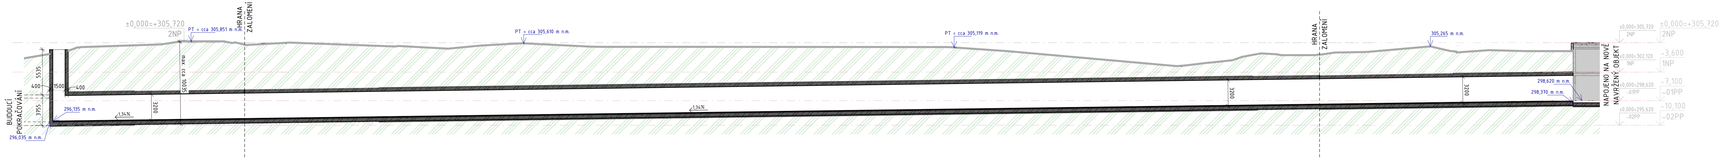

LEGENDA MATERIÁLŮ

- ŽELEZOBETONOVÉ KONSTRUKCE- VYZTUŽENÍ VIZ STATICKÁ ČÁST
- ŽELEZOBETONOVÉ KONSTRUKCE Z VODOSTAVEBNÉHO BETONU - VYZTUŽENÍ VIZ STATICKÁ ČÁST
- ZEMINA - TERÉN
- ZEMINA - NÁSYP
- VÝPĚRKA PAŽENÍ

Motolské onkologické centrum

ulice Roentgenova 37, 150 00 Praha 5 - Motol

investor
Fakultní nemocnice v Motole,
státní příspěvková organizace
V Úvalu 84
150 00 Praha 5

objednatel
GEMO a.s.
Dlouhá 562/22
779 00 Olomouc, Lazce
manager projektu
Ing. Petar Baulovič

FN MOTOL

GEMO

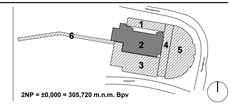

2NP = ±0,000 = 305,720 m.n.m. Bpv

generální projektant

CASUA

Casua spol. s r. o.
Corso Court
Křižíkova 682/34a
186 00 Praha 8

hlavní inženýr projektu
Ing. Radan Jurášek
zástupce hlavního inženýra projektu
Ing. Jan Hrozdl

projektový tým
Ing. Martin Daniel
Nikola Tomášková
Ing. Barbora Straka Spurná
Ing. Ondřej Sedlák
Ing. Věra Tunega
Dominik Kvapil
Daniel Blažek

architekt projektu

DOMY ARCHITECTS

Domy s. r. o.
Politických vězňů 19
110 00 Praha 1

autoři
Ing. arch. Michal Juha
Ing. arch. Jan Topinka

hlavní architekt projektu
Ing. arch. Michal Juha
hlavní inženýr architekta
Ing. Roman Janoš
architektonický tým
Ing. arch. Jakub Skočdopole
Ing. arch. Eliška Poulová
Bc. Andrej Londák
Ing. arch. Jozef Roderik Priester

profese — číslo paré

D1-1 ARCHITEKTONICKO-STAVEBNÍ ČÁST

zpracovatel části dokumentace
Casua spol. s r.o.
Corso Court Křižíkova 682/34a
186 00, Praha 8

zodpovědný projektant
Ing. Jan Hrozdl

vypracoval
Tomášková Nikola

příloha	stavební objekt	číslo zakázky
Půdorys a řezy koridorem	**SO 101**	**1710073001**
	měřítko A4	měřítko
	6	**1:250**
číslo přílohy / revize	stupeň	datum
D1-1_320 / **00**	**ZUR a DSP**	**20/01/2024**

revize datum popis revize

Tento dokument je © Casua, spol. s r.o. Všechna práva vyhrazena. Kopírování nebo jakékoliv jiné použití bez souhlasu autora je zakázáno.

PŮDORYS

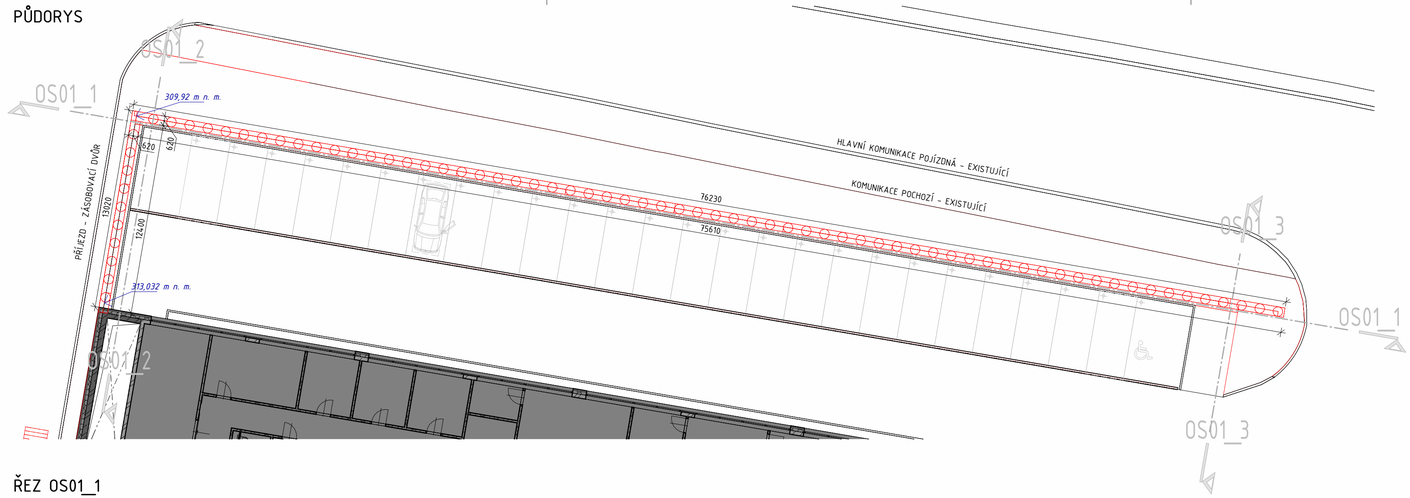

LEGENDA MATERIÁLŮ

- -ŽELEZOBETONOVÉ KONSTRUKCE- VYZTUŽENÍ VIZ STATICKÁ ČÁST
- -ZEMINA - TERÉN
- -NOVÝ OBJEKT
- -PRVKY OPĚRNÉ STĚNY

ŘEZ OS01_1

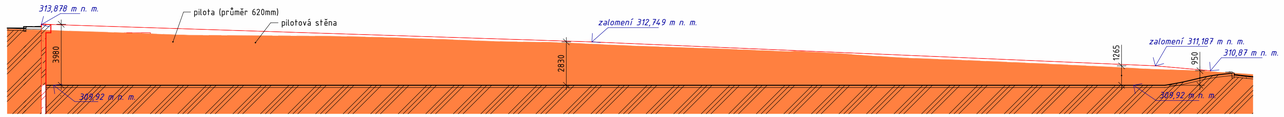

ŘEZ OS01_2

ŘEZ OS01_3

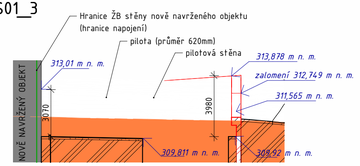

Motolské onkologické centrum

ulice Roentgenova 37, 150 00 Praha 5 - Motol

investor
Fakultní nemocnice v Motole,
státní příspěvková organizace
V Úvalu 84
150 00 Praha 5

FN MOTOL

objednatel
GEMO a.s.
Dlouhá 562/22
779 00 Olomouc, Lazce
manager projektu
Ing. Peter Baulovič

GEMO

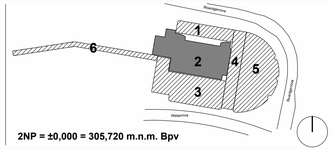

2NP = ±0,000 = 305,720 m.n.m. Bpv

generální projektant

CASUA

Casua spol. s r. o.
Corso Court
Křižíkova 682/34a
186 00 Praha 8

hlavní inženýr projektu
Ing. Radan Jurášek
zástupce hlavního inženýra projektu
Ing. Jan Hnízdil

projektový tým
Ing. Martin Daniel
Nikola Tomášková
Ing. Barbora Straka Spurná
Ing. Ondřej Sedlák
Ing. Věra Tunega
Dominik Kvapil
Daniel Blažek

architekt projektu

DOMY ARCHITECTS

Domy s. r. o.
Politických vězňů 19
110 00 Praha 1

autoři
Ing. arch. Michal Juha
Ing. arch. Jan Topinka

hlavní architekt projektu
Ing. arch. Michal Juha
hlavní inženýr architekta
Ing. Roman Jarosil
architektonický tým
Ing. arch. Jakub Škočdopole
Ing. arch. Eliška Poulová
Bc. Andrej Londák
Ing. arch. Jozef Roderik Priester

profese

D1-1 ARCHITEKTONICKO-STAVEBNÍ ČÁST

číslo paré

zpracovatel části dokumentace
Casua spol. s r.o.
Corso Court Křižíkova 682/34a
186 00, Praha 8

zodpovědný projektant
Ing. Jan Hnízdil

vypracoval
Tomášková Nikola

příloha		stavební objekt	číslo zakázky
Půdorys a řezy opěrnou stěnou		**SO 150**	**1710073001**
		počet A4	měřítko
		4	**1:200**
číslo přílohy	revize	stupeň	datum
D1-1_330	**00**	**ZUR a DSP**	**20/01/2024**

revize datum popis revize