


Motolské onkologické centrum

ulice Roentgenova 37, 150 00 Praha 5 - Motol

investor
Fakultní nemocnice v Motole,
státní příspěvková organizace
V Úvalu 84
150 00 Praha 5



objednatel
GEMO a.s.
Dlouhá 562/22
779 00 Olomouc, Lazce
manager projektu
Ing. Peter Baulovič

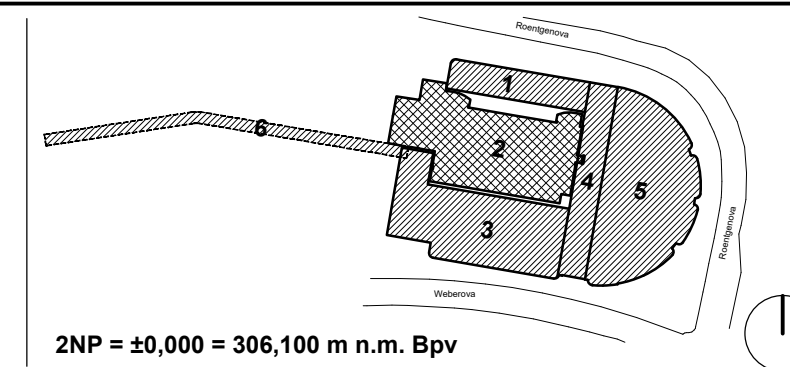

2NP = ±0,000 = 306,100 m n.m. Bpv

generální projektant

CASUA

Casua spol. s r. o.
Corso Court
Křížkova 682/34a
186 00 Praha 8

hlavní inženýr projektu
Ing. Radan Jurášek
zástupce hlavního inženýra projektu
Ing. Jan Hnízdil

projektový tým
Ing. Martin Daniel
Nikola Tomášková
Ing. Barbora Straka Spurná
Ing. Ondřej Sedlák
Ing. Věra Tunega
Dominik Kvapil

architekt projektu

DOMY ARCHITECTS

Domy s. r. o.
Politických vězňů 19
110 00 Praha 1

autoři
Ing. arch. Michal Juha
Ing. arch. Jan Topinka

hlavní architekt projektu
Ing. arch. Michal Juha
hlavní inženýr architekta
Ing. Roman Jarosil
architektonický tým
Ing. arch. Jakub Skočdopole
Ing. arch. Eliška Poulová
Bc. Andrej Londák
Ing. arch. Jozef Roderik Priester

profese

D2-50 ZÁKLADY ORGANIZACE VÝSTAVBY

zpracovatel části dokumentace
DELTAPAN spol. s r.o.
Jankovcova 938/18a
170 00, Praha 7

zodpovědný projektant
Ing. Tomáš Vondráček

vypracoval
Ing. Tomáš Vondráček

příloha

SITUACE STAVENIŠTĚ - POV 0.ETAPA

profese/část číslo přílohy revize

D2-50 201

revize datum popis revize

stavební objekt číslo zakázky

1710071001

počet A4 měřítko

3x A4 1:1000

stupeň datum

DSP 03/11/2023

LEGENDA ZAMĚŘENÍ

- STÁVAJÍCÍ OBJEKTY V OKOLÍ
- KATASTR NEMOVITOSTÍ VČ. PARCELNÍCH ČÍSEL
- ZAMĚŘENÍ OKOLÍ
- STÁVAJÍCÍ IS

LEGENDA KOORDINACE

- REKONSTRUOVANÝ OBJEKT STÁVAJÍCÍHO ONKOLOGICKÉHO CENTRA

LEGENDA ZOV


- OBJEKTY ZAŘÍZENÍ STAVENIŠTĚ
- PARKOVÁNÍ PRO PRACOVNÍKY STAVBY
- STAVENIŠTNÍ OPLOCENÍ
- NAPOJOVACÍ BODY EL., VOD. A KAN.
- DOČASNÝ ZÁBOR
- ZÁBOR PO DOBU STAVBY
- OCHRANNÉ PÁSMO

LEGENDA DOPRAVY


- TRASY STAVENIŠTNÍ DOPRAVY
- VJEZD A VÝJEZD ZE STAVBY (BRÁNA V OPLOCENÍ)
- TRASY VEŘEJNÉ DOPRAVY (SANITKY)
- TRASY PĚŠÍ VEŘEJNÉ DOPRAVY

POPIS ETAPY

- TERMÍN: cca 12 / 2023 - 01 / 2024
- REALIZACE ZÁZEMÍ STAVBY

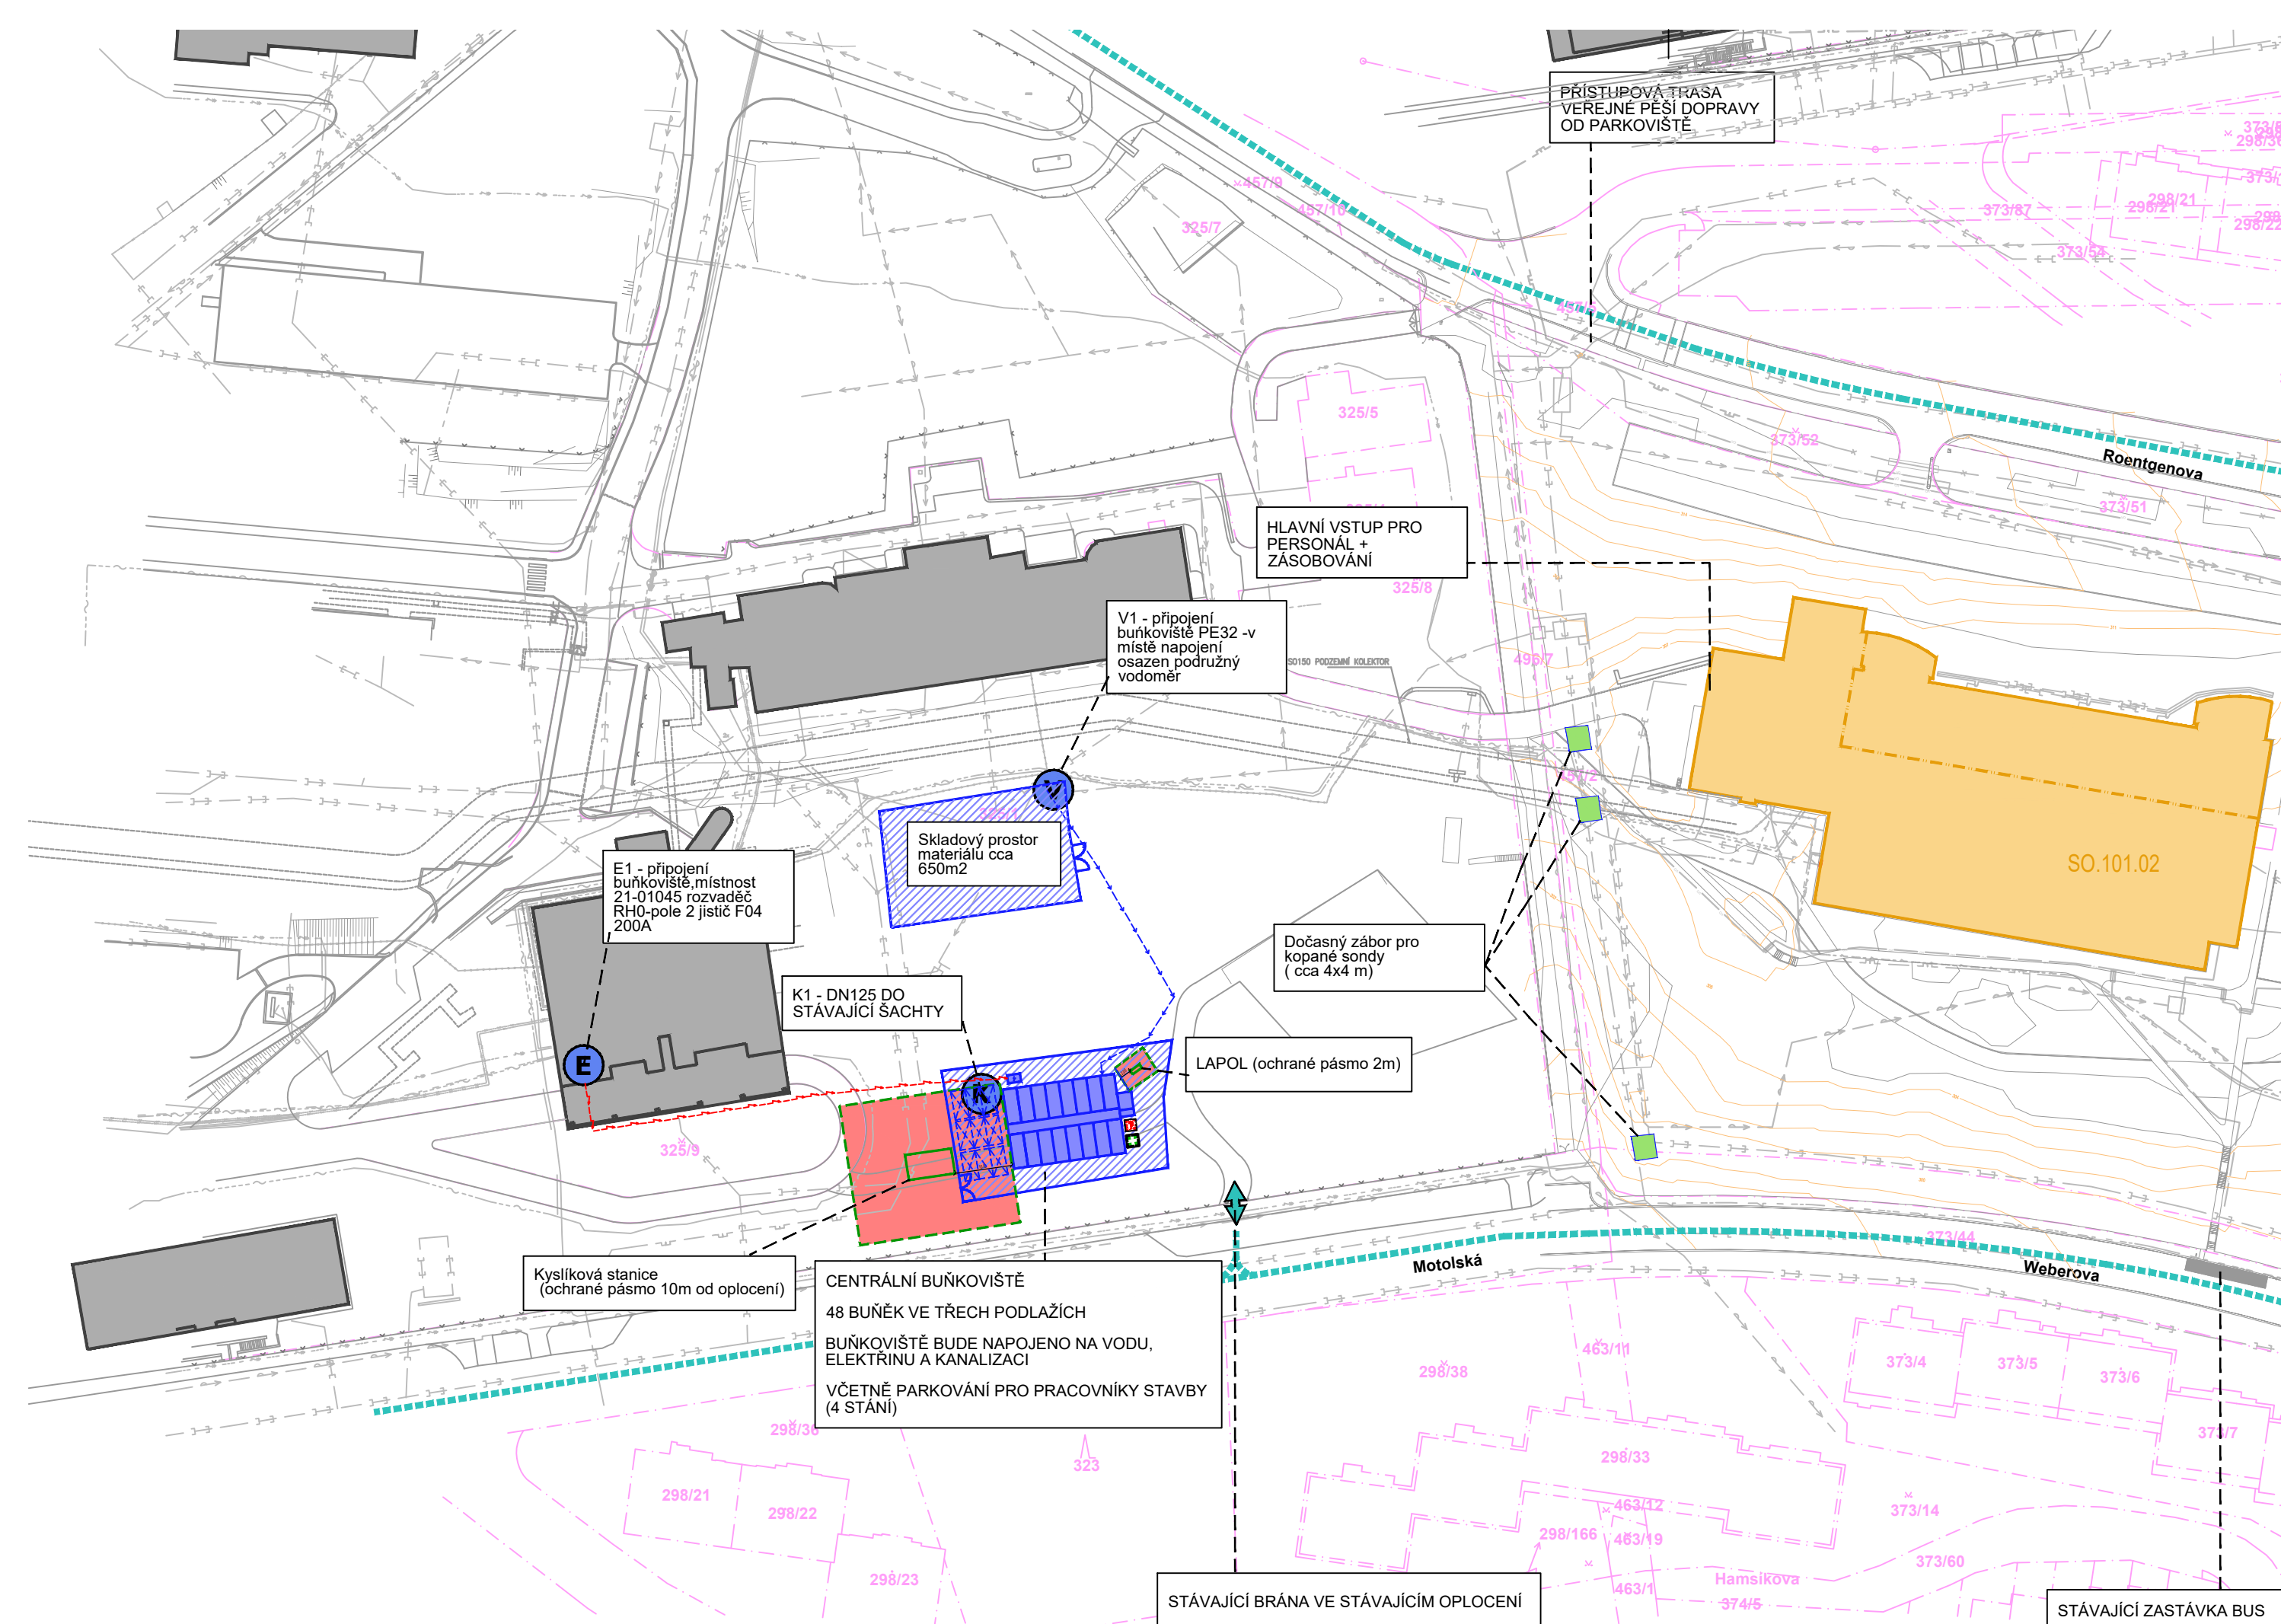

číslo paré

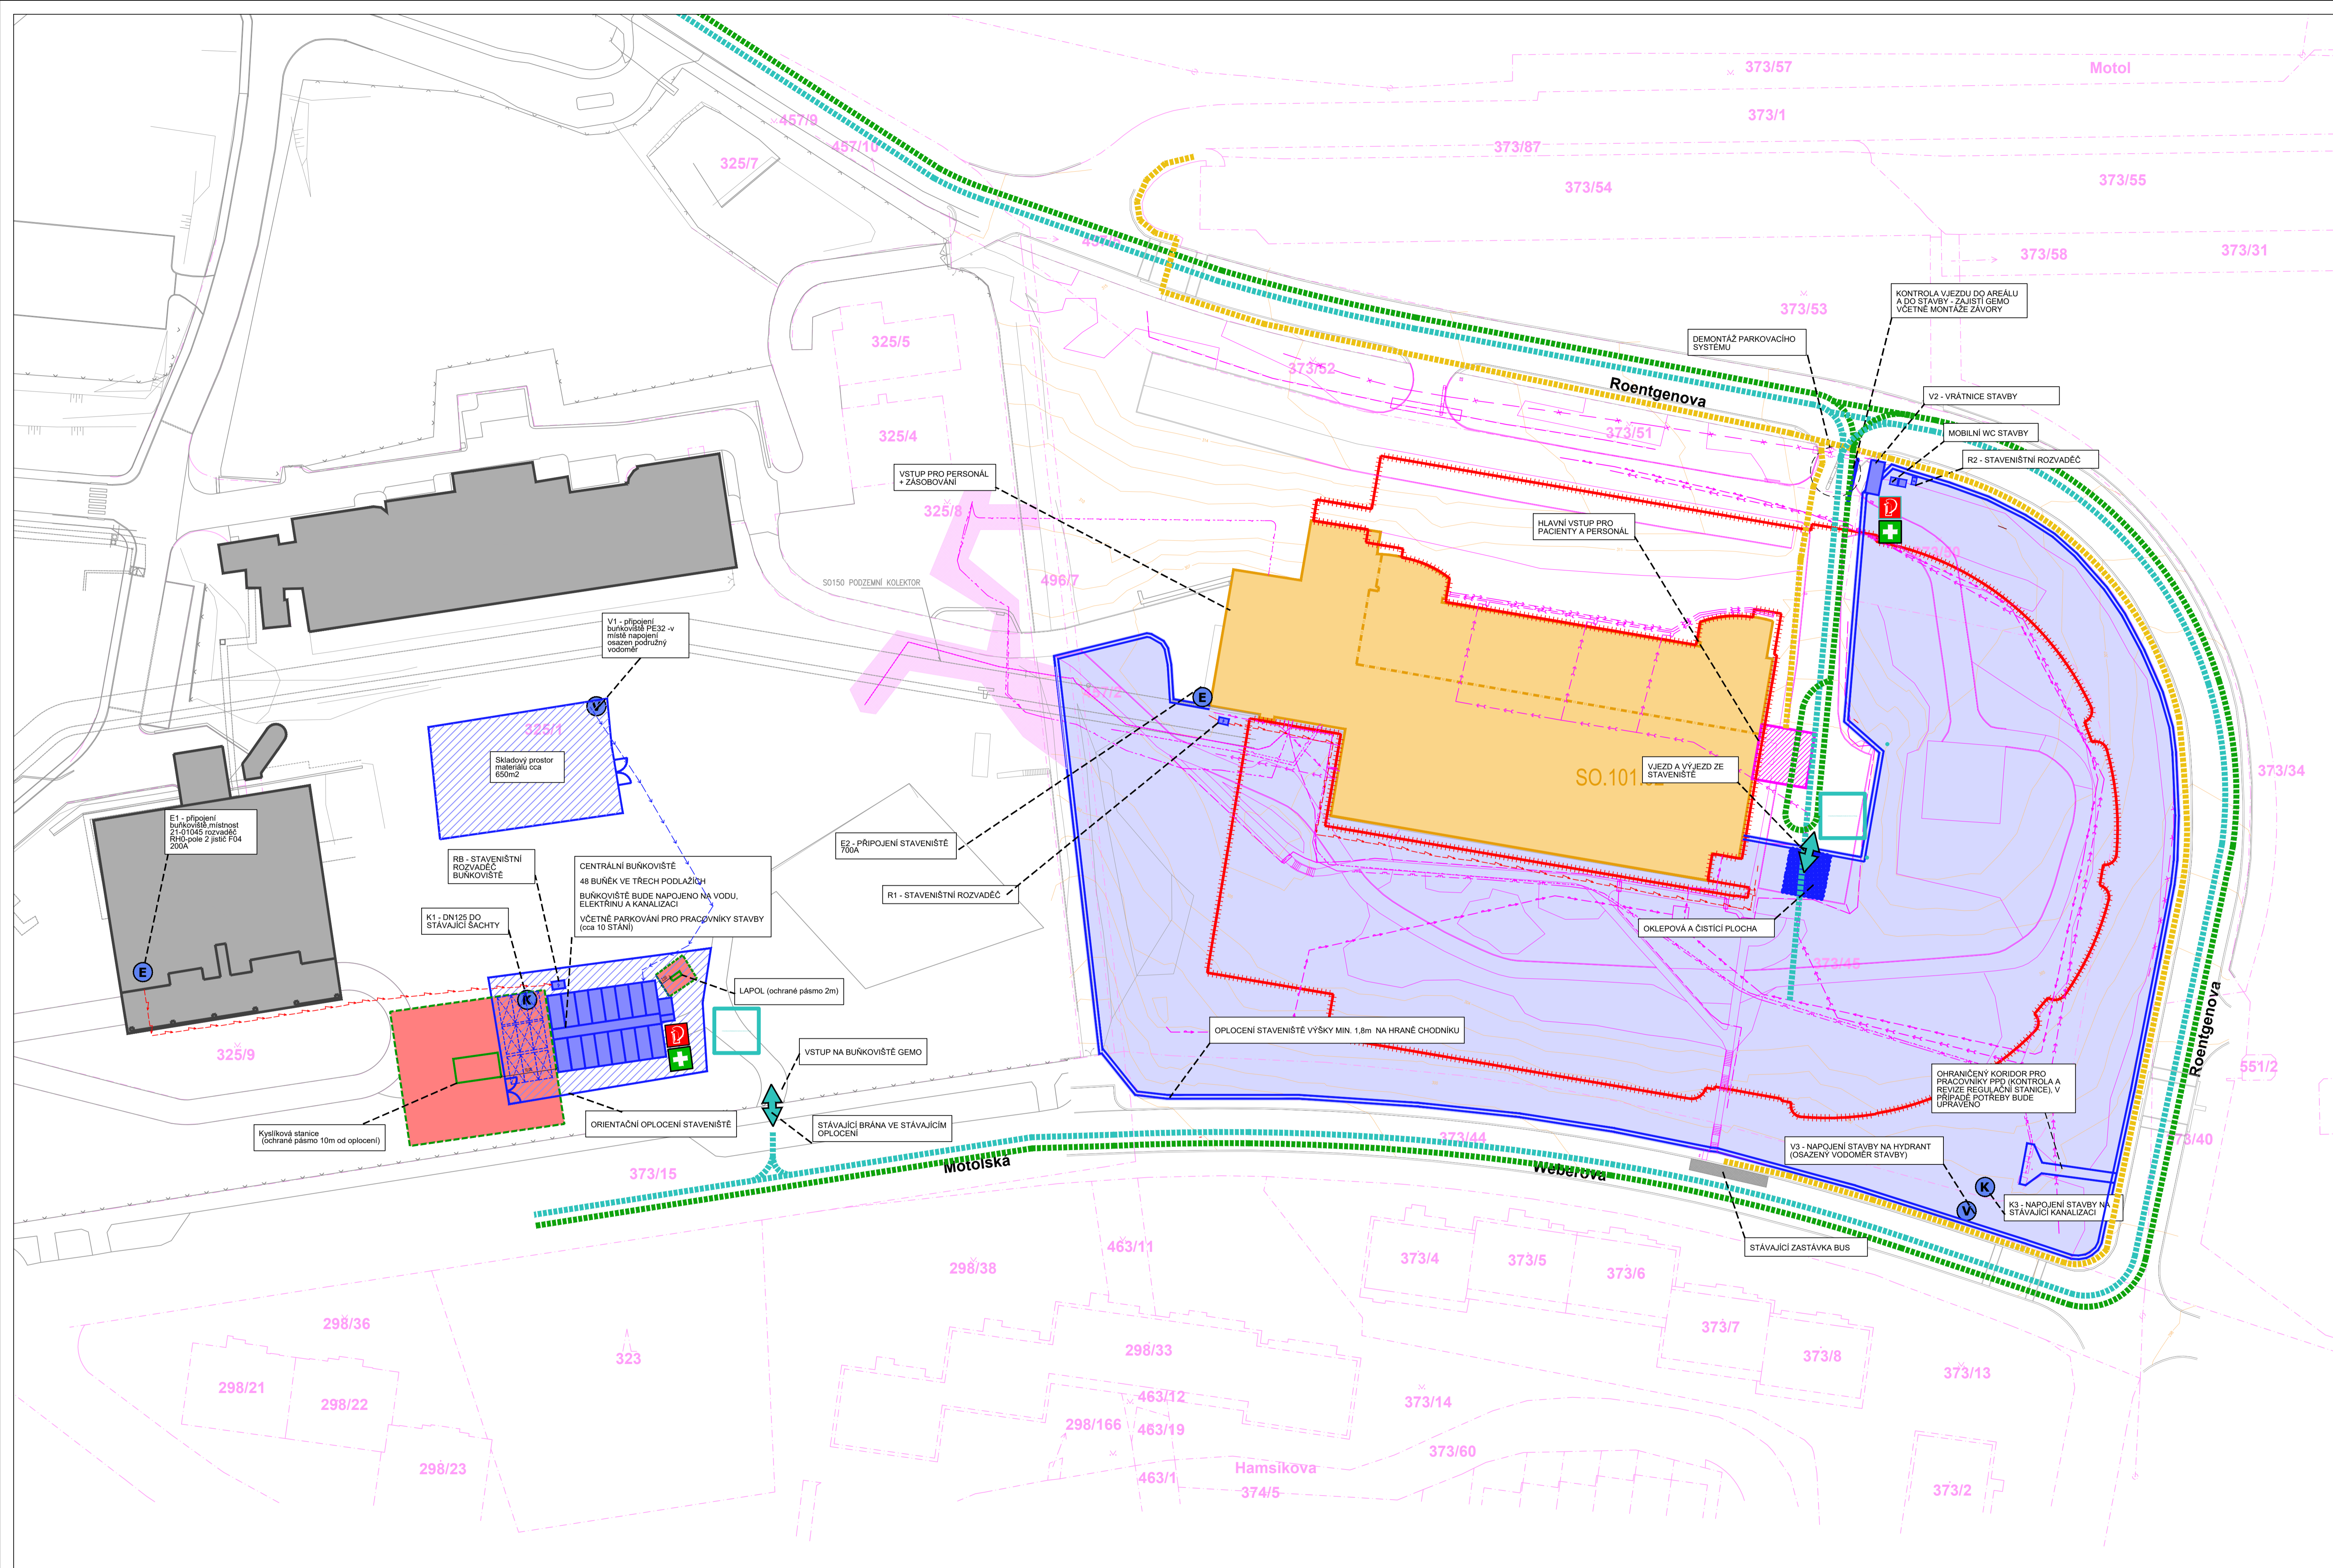

LEGENDA ZAMĚŘENÍ

- STÁVAJÍCÍ OBJEKTY V OKOLÍ
- KATASTR NEMOVITOSTÍ VČ. PARCELNÍCH OČELÍ
- ZAMĚŘENÍ OKOLÍ
- STÁVAJÍCÍ IS

LEGENDA KOORDINACE

- NEKONSTRUKOVANÉ OBJEKTY STÁVAJÍCÍHO ONKOLOGICKÉHO CENTRA
- NAVROVÁNE ZAJIŠTĚNÍ STAVEBNÍ JÁMY
- NAVROVÁNE IS
- DEMOLOVÁNE OBJEKTY
- RUŠĚNÉ IS
- DEMOLOVÁNE ZPEVNĚNÉ PLOCHY

LEGENDA ZOV

- ROZSAH STAVENIŠTĚ
- ROZSAH KRÁTKODOBÝCH ZÁBORŮ
- OBJEKTY ZÁŘIŽENÍ STAVENIŠTĚ
- STAVENIŠTNÍ OPLOČENÍ
- PARKOVÁNÍ PRO PRACOVNÍKY STAVBY
- NAPOJOVACÍ BODY EL., VOD. A KAN.
- OKLEPOVÁ PLOCHA
- PŘÍPOJKA ELEKTRINÝ
- PŘÍPOJKA VODY
- KANALIZAČNÍ PŘÍPOJKA

LEGENDA DOPRAVY

- TRASY STAVENIŠTNÍ DOPRAVY
- VJEZD A VÝJEZD ZE STAVBY (BRÁNA V OPLOČENÍ)
- TRASY VEŘEJNÉ DOPRAVY (SANITKY)
- TRASY PĚŠÍ VEŘEJNÉ DOPRAVY

POPIS ETAPY



TERMIN: osa 01 - 02 / 2024

- PŘÍPRAVA STAVENIŠTĚ
- KÁČENÍ
- PŘÍPRAVA HTÚ
- VRTY ŽÁPOR A PILOTOVÉ STĚNY

Motolské onkologické centrum

ulice Roentgenova 37, 150 00 Praha 5 - Motol

investor
 Fakultní nemocnice v Motole,
 státní příspěvková organizace
 V Úvalu 84
 150 00 Praha 5

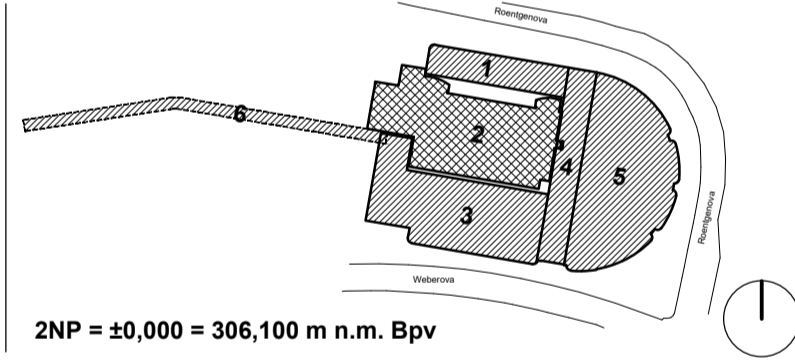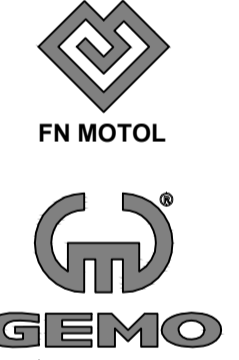

objednatel
 GEMO a.s.
 Dlouhá 562/22
 779 00 Olomouc, Lazce
manager projektu
 Ing. Peter Baulovič

generální projektant
 Ing. Radan Jurásek
zástupce hlavního inženýra projektu
 Ing. Jan Hinzl

projektový tým
 Ing. Martin Daniel
 Ing. Nikola Tomášková
 Ing. Barbora Straka Spurná
 Ing. Ondřej Sedláč
 Ing. Věra Tungej
 Dominik Kovpál

CASUA
 Casua spol. s r. o.
 Corso Court
 Klížkova 682/34a
 186 00 Praha 8

DOMY ARCHITECTS
 Domy s. r. o.
 Politických vězňů 19
 110 00 Praha 1

profese


D2-50 ZÁKLADY ORGANIZACE VÝSTAVBY

zpracovatel části dokumentace
 DELTAPAN spol. s r. o.
 Jankovcova 938/18a
 170 00, Praha 7

zodpovědný projektant
 Ing. Tomáš Vondráček

vypracoval
 Miroslav Smola

průběh	stavěbní objekt	listů zjednotky
SITUACE STAVENIŠTĚ - POV - ETAPA 1a		1710071001
období 8.1.2024 - 31.1.2024	počet A4	měřítko:
	10x A4	1:500
profese/část číslo přílohy revize	stupeň	datum
D2-50 202	DSP	08/01/2024
revize datum popis revize		


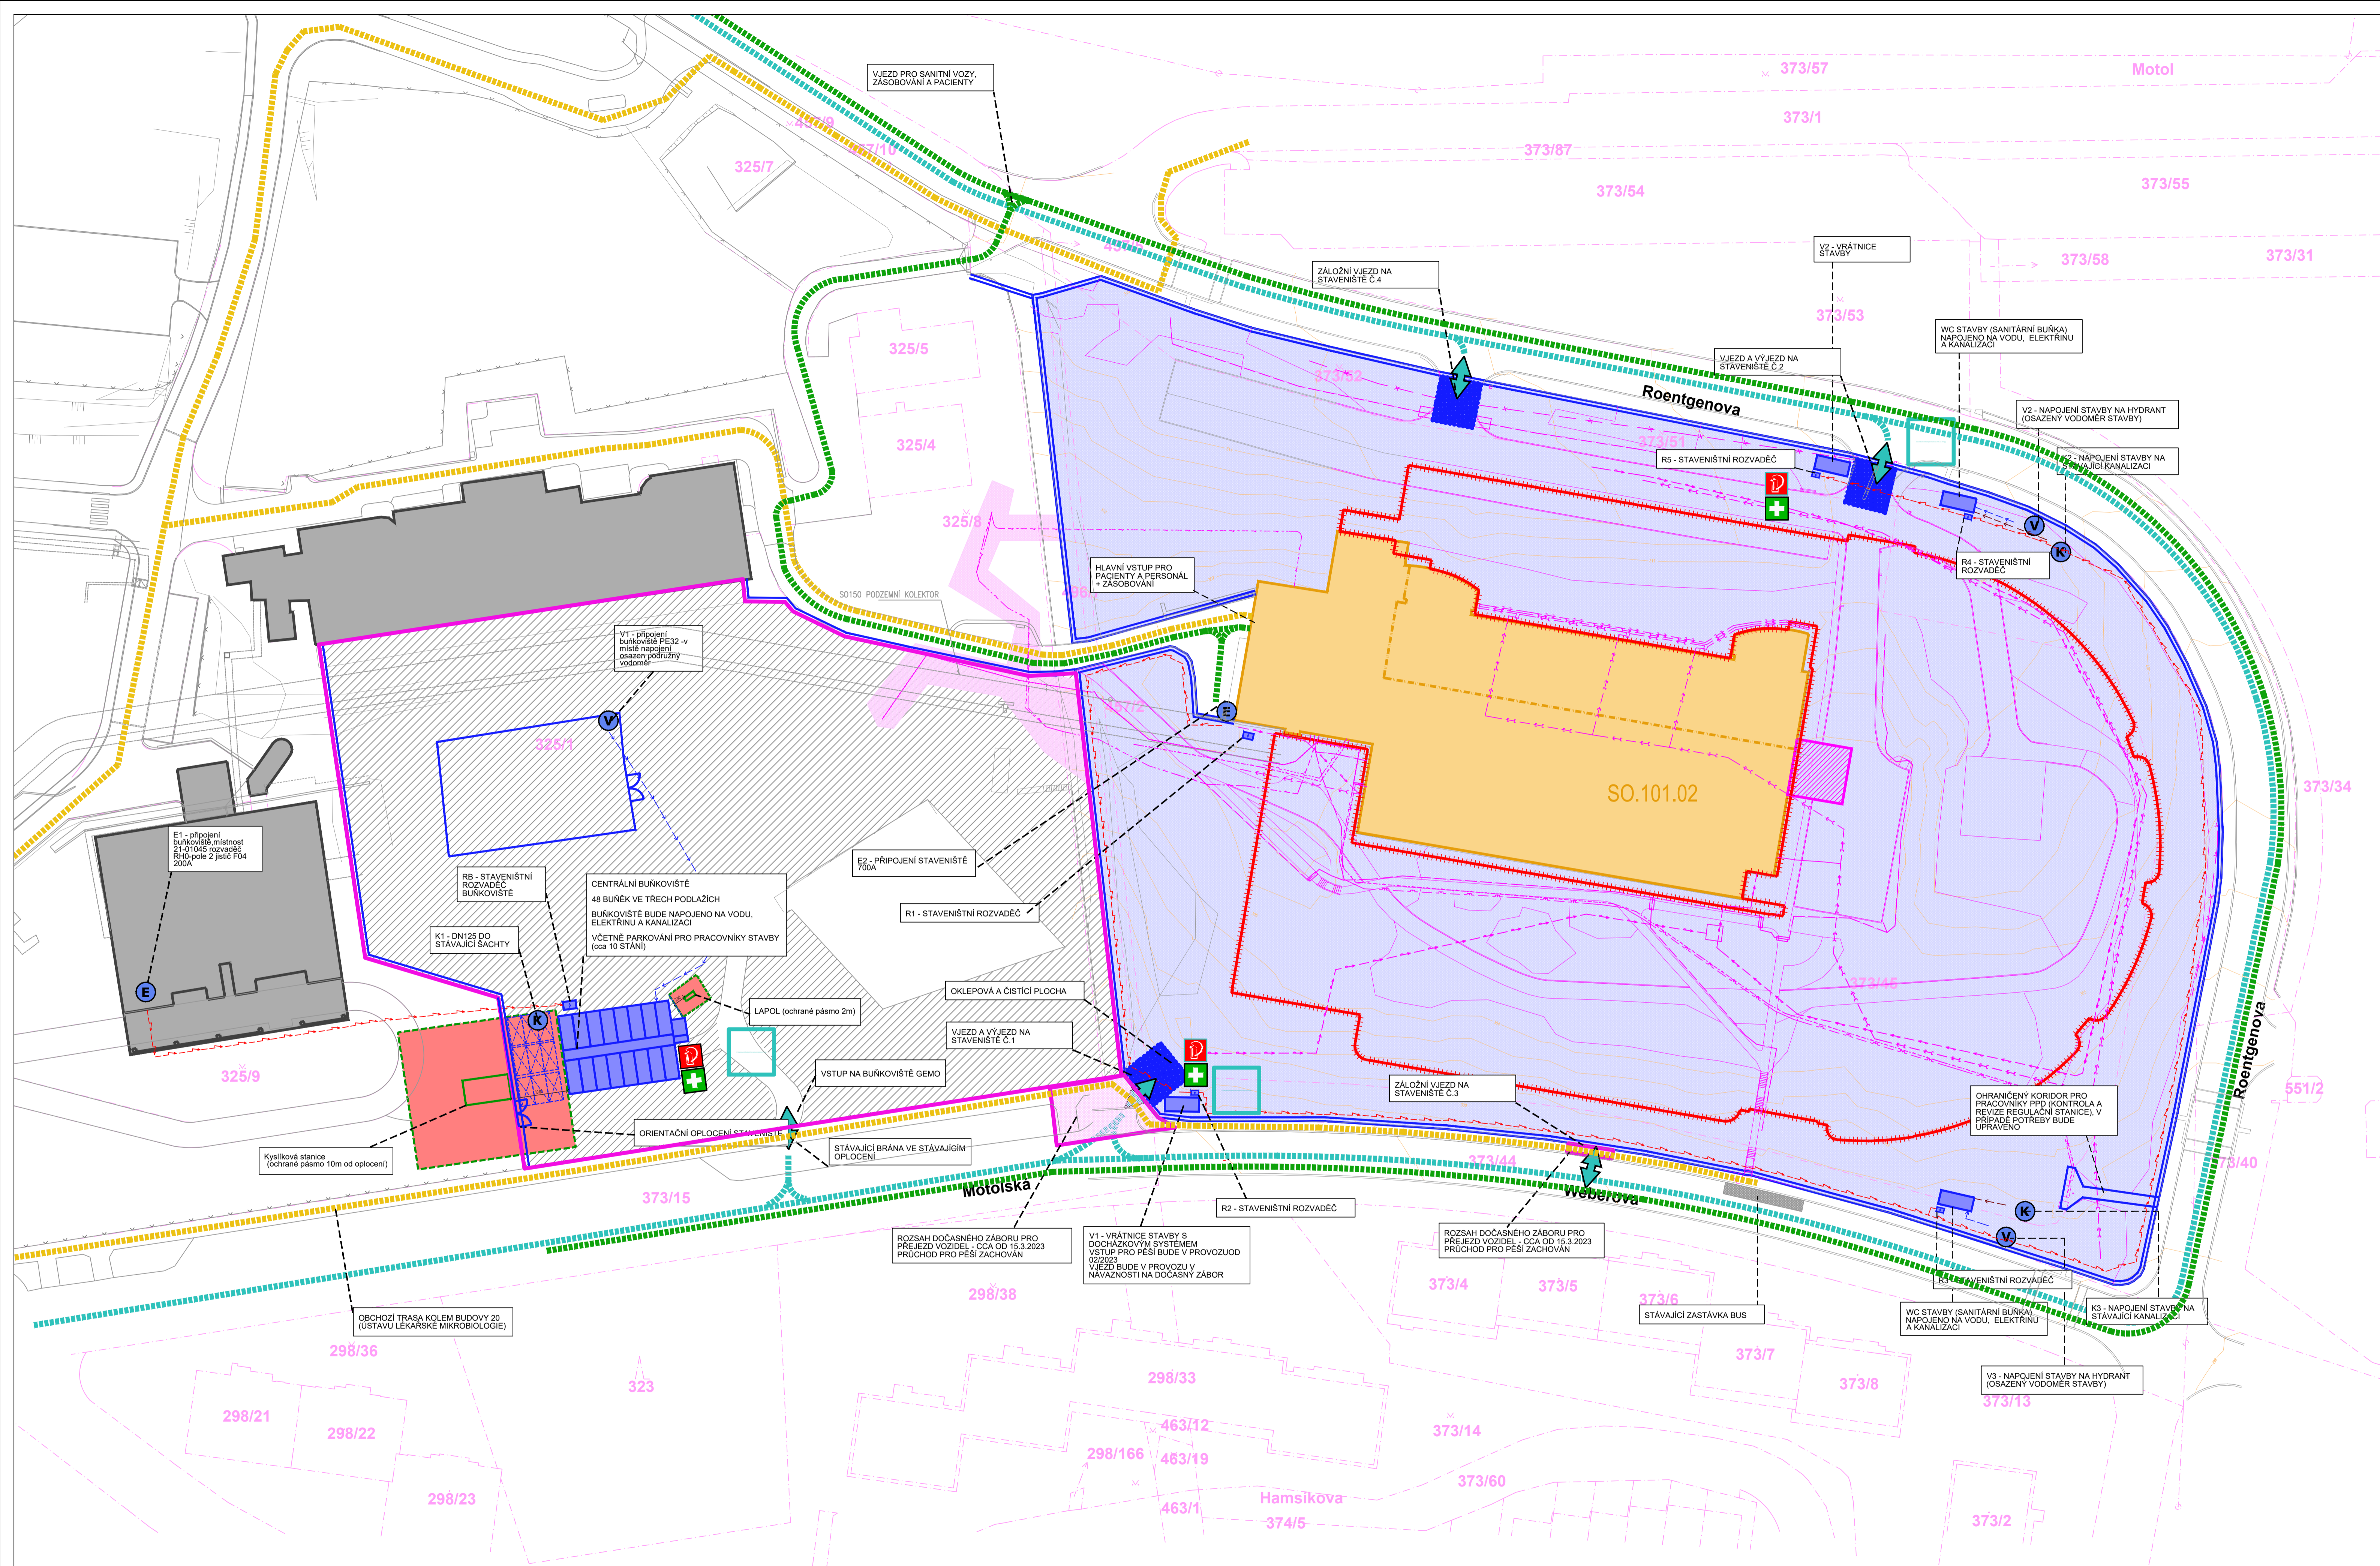


- LEGENDA ZAMĚŘENÍ**
- STÁVAJÍCÍ OBJEKTY V OKOLÍ
 - KATASTR NEMOVITOSTÍ VČ. PARCELNÍCH OBEH
 - ZAMĚŘENÍ OKOLÍ
 - STÁVAJÍCÍ IS
- LEGENDA KOORDINACE**
- NEKONFORMNÍ OBLAST STÁVAJÍCÍHO ONKOLOGICKÉHO CENTRA
 - NAVROVÁVANÉ ZAJIŠTĚNÍ STAVEBNÍ JÁMY
 - NAVROVÁVANÉ IS
 - DEMOLOVANÉ OBJEKTY
 - RUBĚNÉ IS
 - DEMOLOVANÉ ZPEVNĚNÉ PLOCHY
- LEGENDA ZOV**
- ROZSAH STAVENIŠTĚ
 - ROZSAH KRÁTKODOBÝCH ZÁBORŮ
 - OBJEKTY ZAŘÍZENÍ STAVENIŠTĚ
 - STAVENIŠTNÍ OPLOČENÍ
 - PARKOVÁNÍ PRO PRACOVNÍKY STAVBY
 - NAPOJOVACÍ BODY EL., VOD. A KAN.
 - OKLEPOVÁ PLOCHA
 - PLOCHY ZE S OMEZENÝM PŘÍSTUPEM - POZEMNÁ ČÁST STAVENIŠTĚ
 - PŘÍPOJKA ELEKTRINY
 - PŘÍPOJKA VODY
 - KANALIZAČNÍ PŘÍPOJKA
- LEGENDA DOPRAVY**
- TRASY STAVENIŠTNÍ DOPRAVY
 - VJEZD A VÝJEZD ZE STAVBY (BRÁNA V OPLOČENÍ)
 - TRASY VEŘEJNÉ DOPRAVY (SANITKY)
 - TRASY PĚŠÍ VEŘEJNÉ DOPRAVY
- POPIS ETAPY**
- TERMIN: cca 01 - 02 / 2024
- PŘÍPRAVA STAVENIŠTĚ
 - KÁČENÍ
 - PŘÍPRAVA HTU
 - VRTY ŽÁPOR A PILOTOVÉ STĚNY

Motolské onkologické centrum

ulice Roentgenova 37, 150 00 Praha 5 - Motol

investor
 Fakultní nemocnice v Motole,
 státní příspěvková organizace
 V Úvalu 84
 150 00 Praha 5

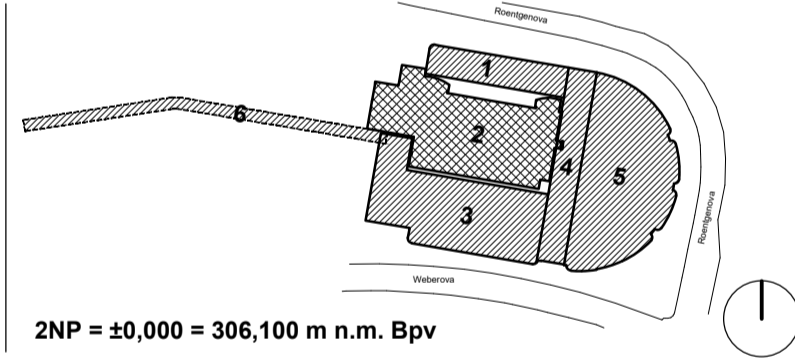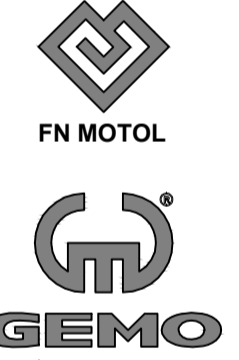

objednatel
 GEMO a.s.
 Dlouhá 562/22
 779 00 Olomouc, Lazce
manager projektu
 Ing. Peter Baulovič

generální projektant
CASUA
 Casua spol. s r. o.
 Corso Court
 Klížkova 682/34a
 186 00 Praha 8

hlavní inženýr projektu
 Ing. Radan Juráček
zástupce hlavního inženýra projektu
 Ing. Jan Hinzl

projektový tým
 Ing. Martin Daniel
 Ing. Nikola Tomášková
 Ing. Barbora Straka Spurná
 Ing. Ondřej Sedláček
 Ing. Věra Tůněná
 Ing. Dominik Kruppa

architekti projektu
DOMY ARCHITECTS
 Domy s. r. o.
 Politických vězňů 19
 110 00 Praha 1

hlavní architekt projektu
 Ing. arch. Michal Juha
hlavní inženýr architektka
 Ing. arch. Roman Janoušek
architektonický tým
 Ing. arch. Jakub Škočedopole
 Ing. arch. Eliška Polouška
 Bc. arch. Jan Lonišák
 Ing. arch. Jozef Roderik Priester


D2-50 ZÁKLADY ORGANIZACE VÝSTAVBY

zpracovatel části dokumentace
 DELTAPAN spol. s r. o.
 Jankovcova 938/18a
 170 00, Praha 7

zodpovědný projektant
 Ing. Tomáš Vondráček

vypracoval
 Ing. Tomáš Vondráček

SITUACE STAVENIŠTĚ - POV - ETAPA 1b		období 1.2.2024 - 30.4.2024	
stavění objekt	1710071001	počet A4	3x A4
počet listů	1:1000	datum	08/01/2024
profese/část	D2-50 202	revize	DSP

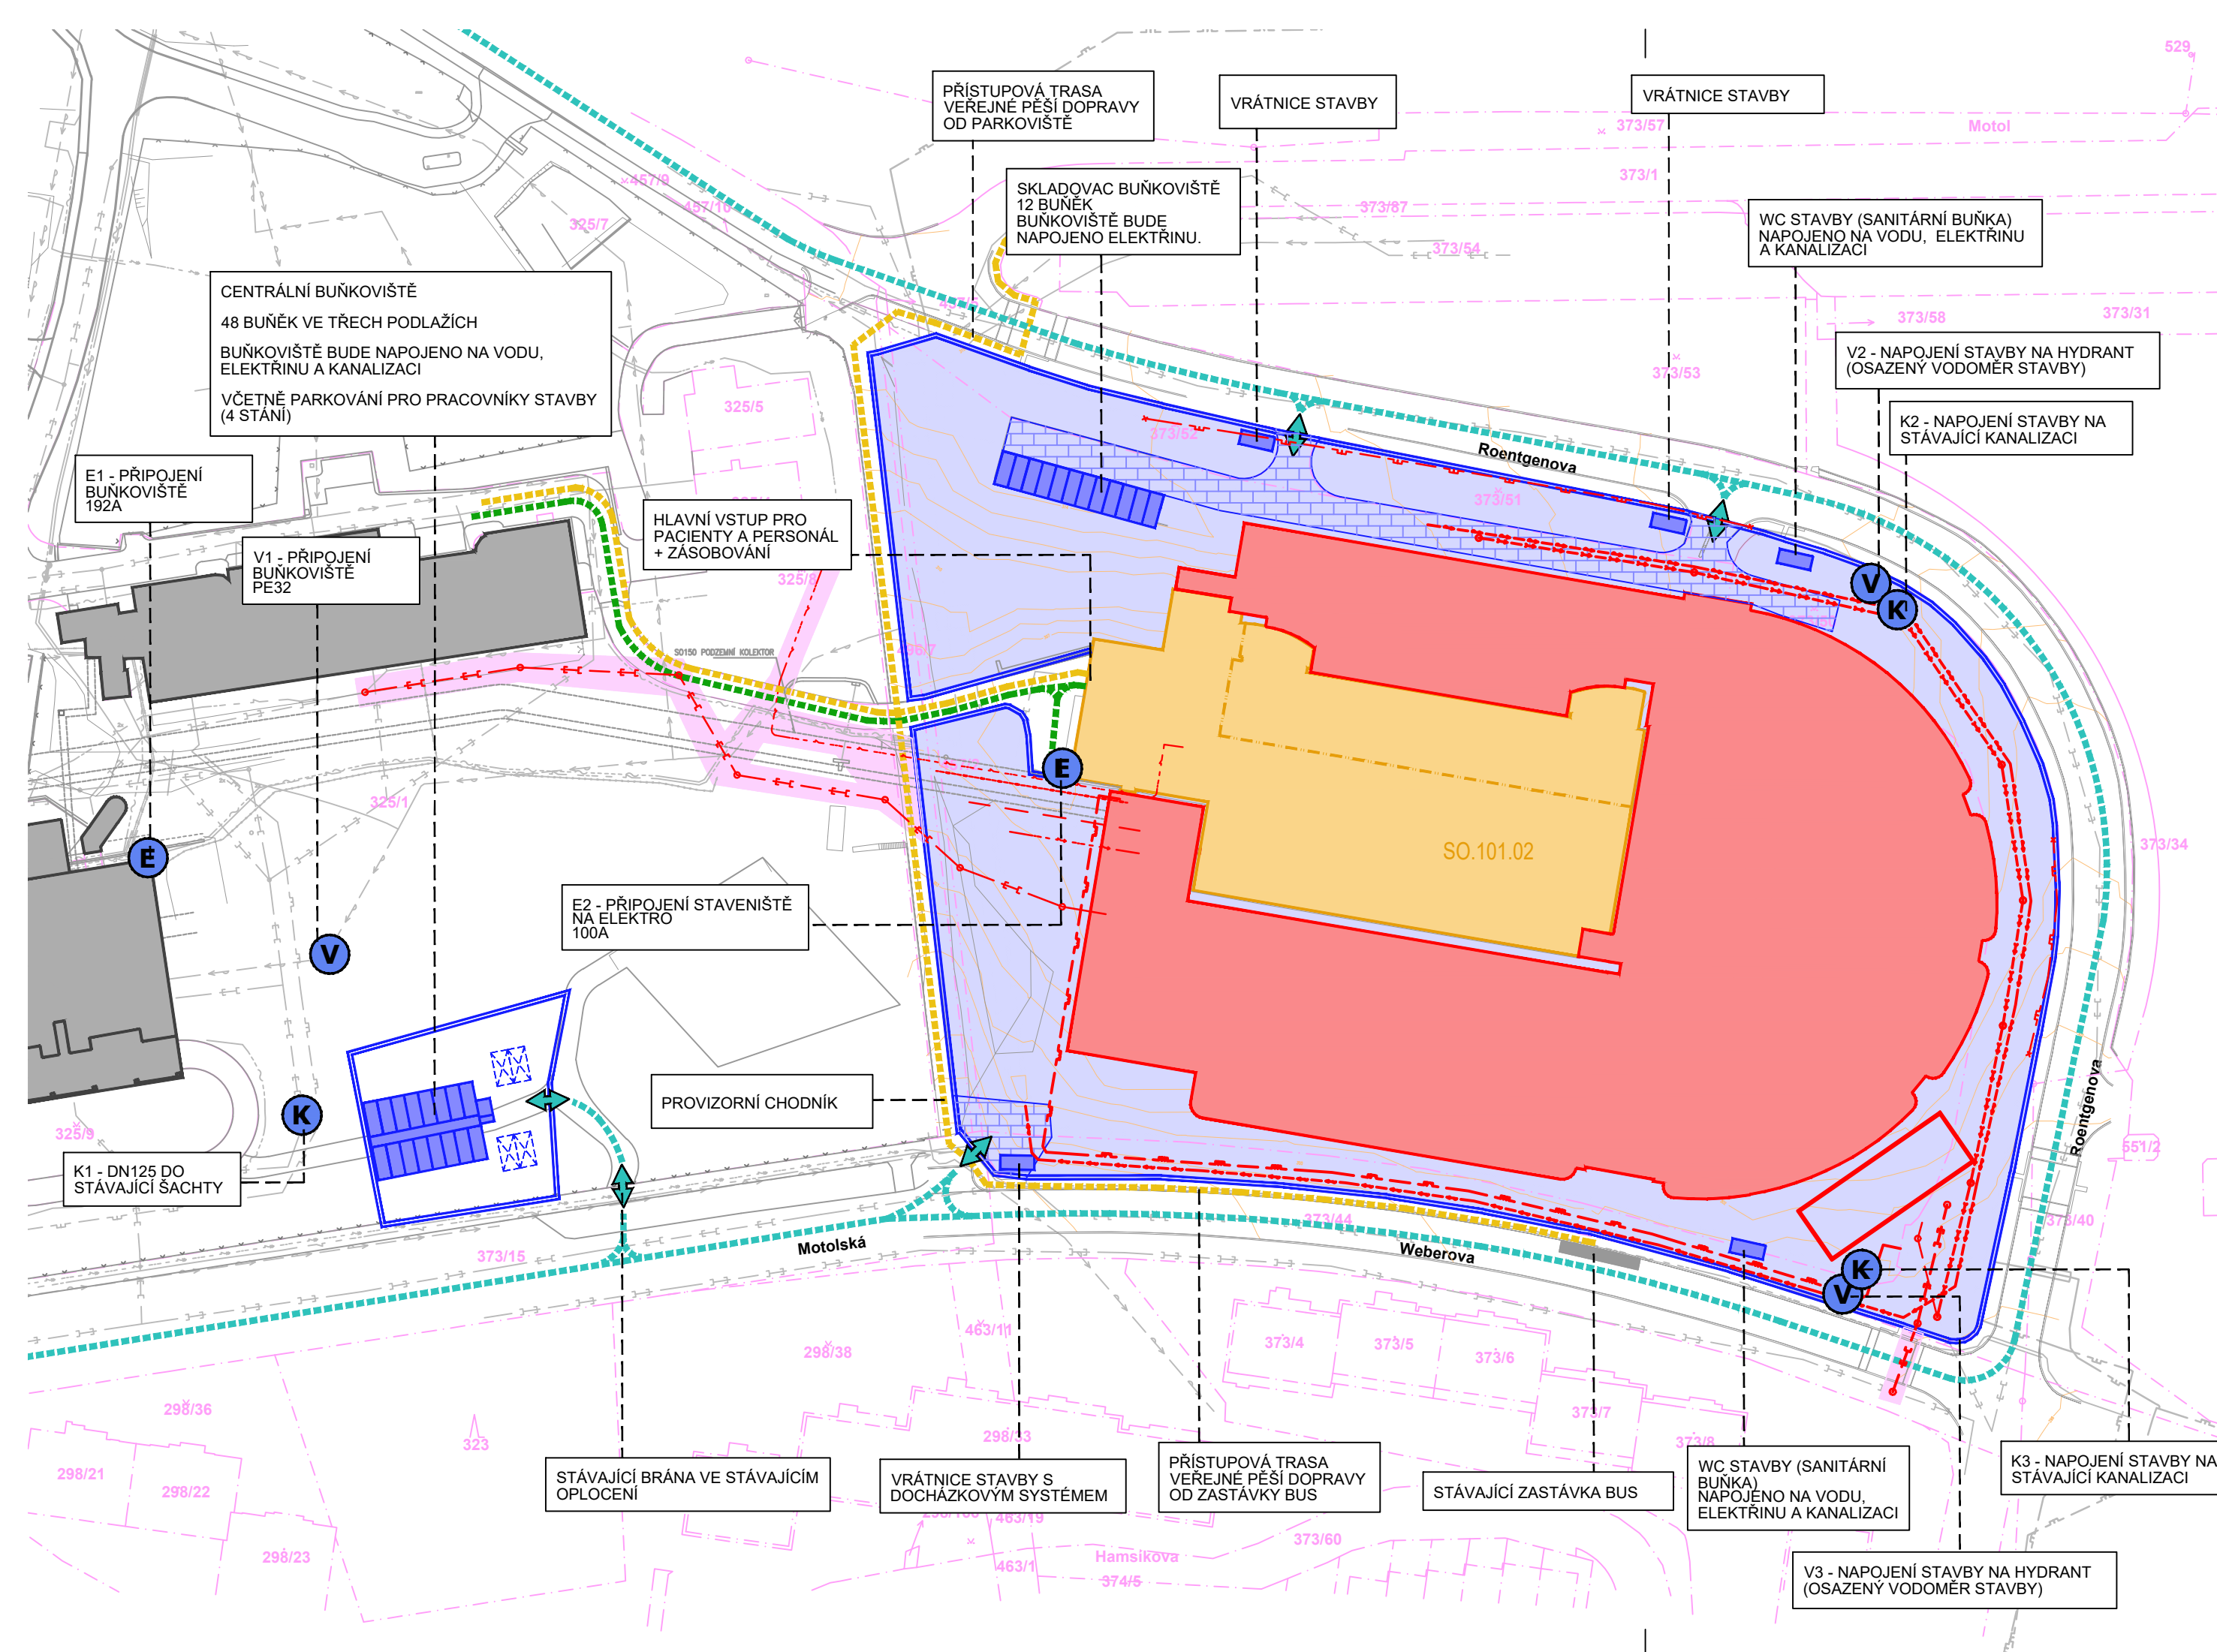

Motolské onkologické centrum


ulice Roentgenova 37, 150 00 Praha 5 - Motol

investor
Fakultní nemocnice v Motole,
státní příspěvková organizace
V Úvalu 84
150 00 Praha 5



objednatel
GEMO a.s.
Dlouhá 562/22
779 00 Olomouc, Lazce

manager projektu
Ing. Peter Baulovič

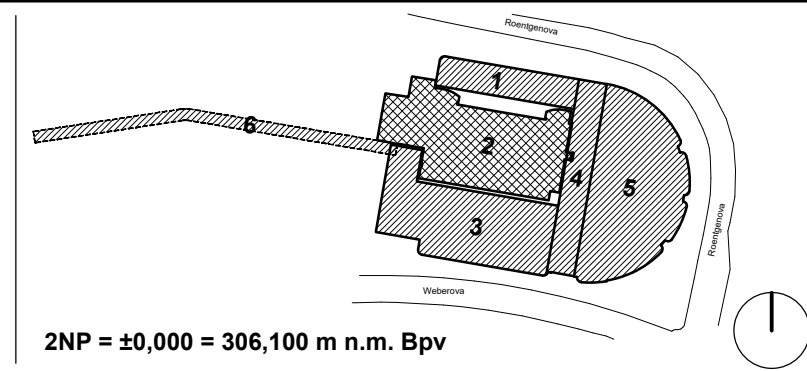

generální projektant



Casua spol. s r. o.
Corso Court
Křížkova 682/34a
186 00 Praha 8

hlavní inženýr projektu
Ing. Radan Jurášek
zástupce hlavního inženýra projektu
Ing. Jan Hnízdil

projektový tým
Ing. Martin Daniel
Ing. Nikola Tomášková
Ing. Barbora Straka Spurná
Ing. Ondřej Sedlák
Ing. Věra Tunega
Ing. Dominik Kvapil

architekt projektu



Domy s. r. o.
Politických vězňů 19
110 00 Praha 1

autoři
Ing. arch. Michal Juha
Ing. arch. Jan Topinka

hlavní architekt projektu
Ing. arch. Michal Juha
hlavní inženýr architekta
Ing. Roman Jarosil
architektonický tým
Ing. arch. Jakub Skočdopole
Ing. arch. Eliška Poulová
Bc. Andrej Londák
Ing. arch. Jozef Roderik Priester

profese

D2-50 ZÁKLADY ORGANIZACE VÝSTAVBY

zpracovatel části dokumentace
DELTAPAN spol. s r.o.
Jankovcova 938/18a
170 00, Praha 7

zodpovědný projektant
Ing. Tomáš Vondráček


vypracoval
Ing. Tomáš Vondráček

příloha

SITUACE STAVENIŠTĚ - ETAPA 2

profese/část	číslo přílohy	revize
D2-50	203	
revize	datum	popis revize

stavební objekt	číslo zakázky
	1710071001
počet A4	měřítko
3x A4	1:1000
stupeň	datum
DSP	03/11/2023

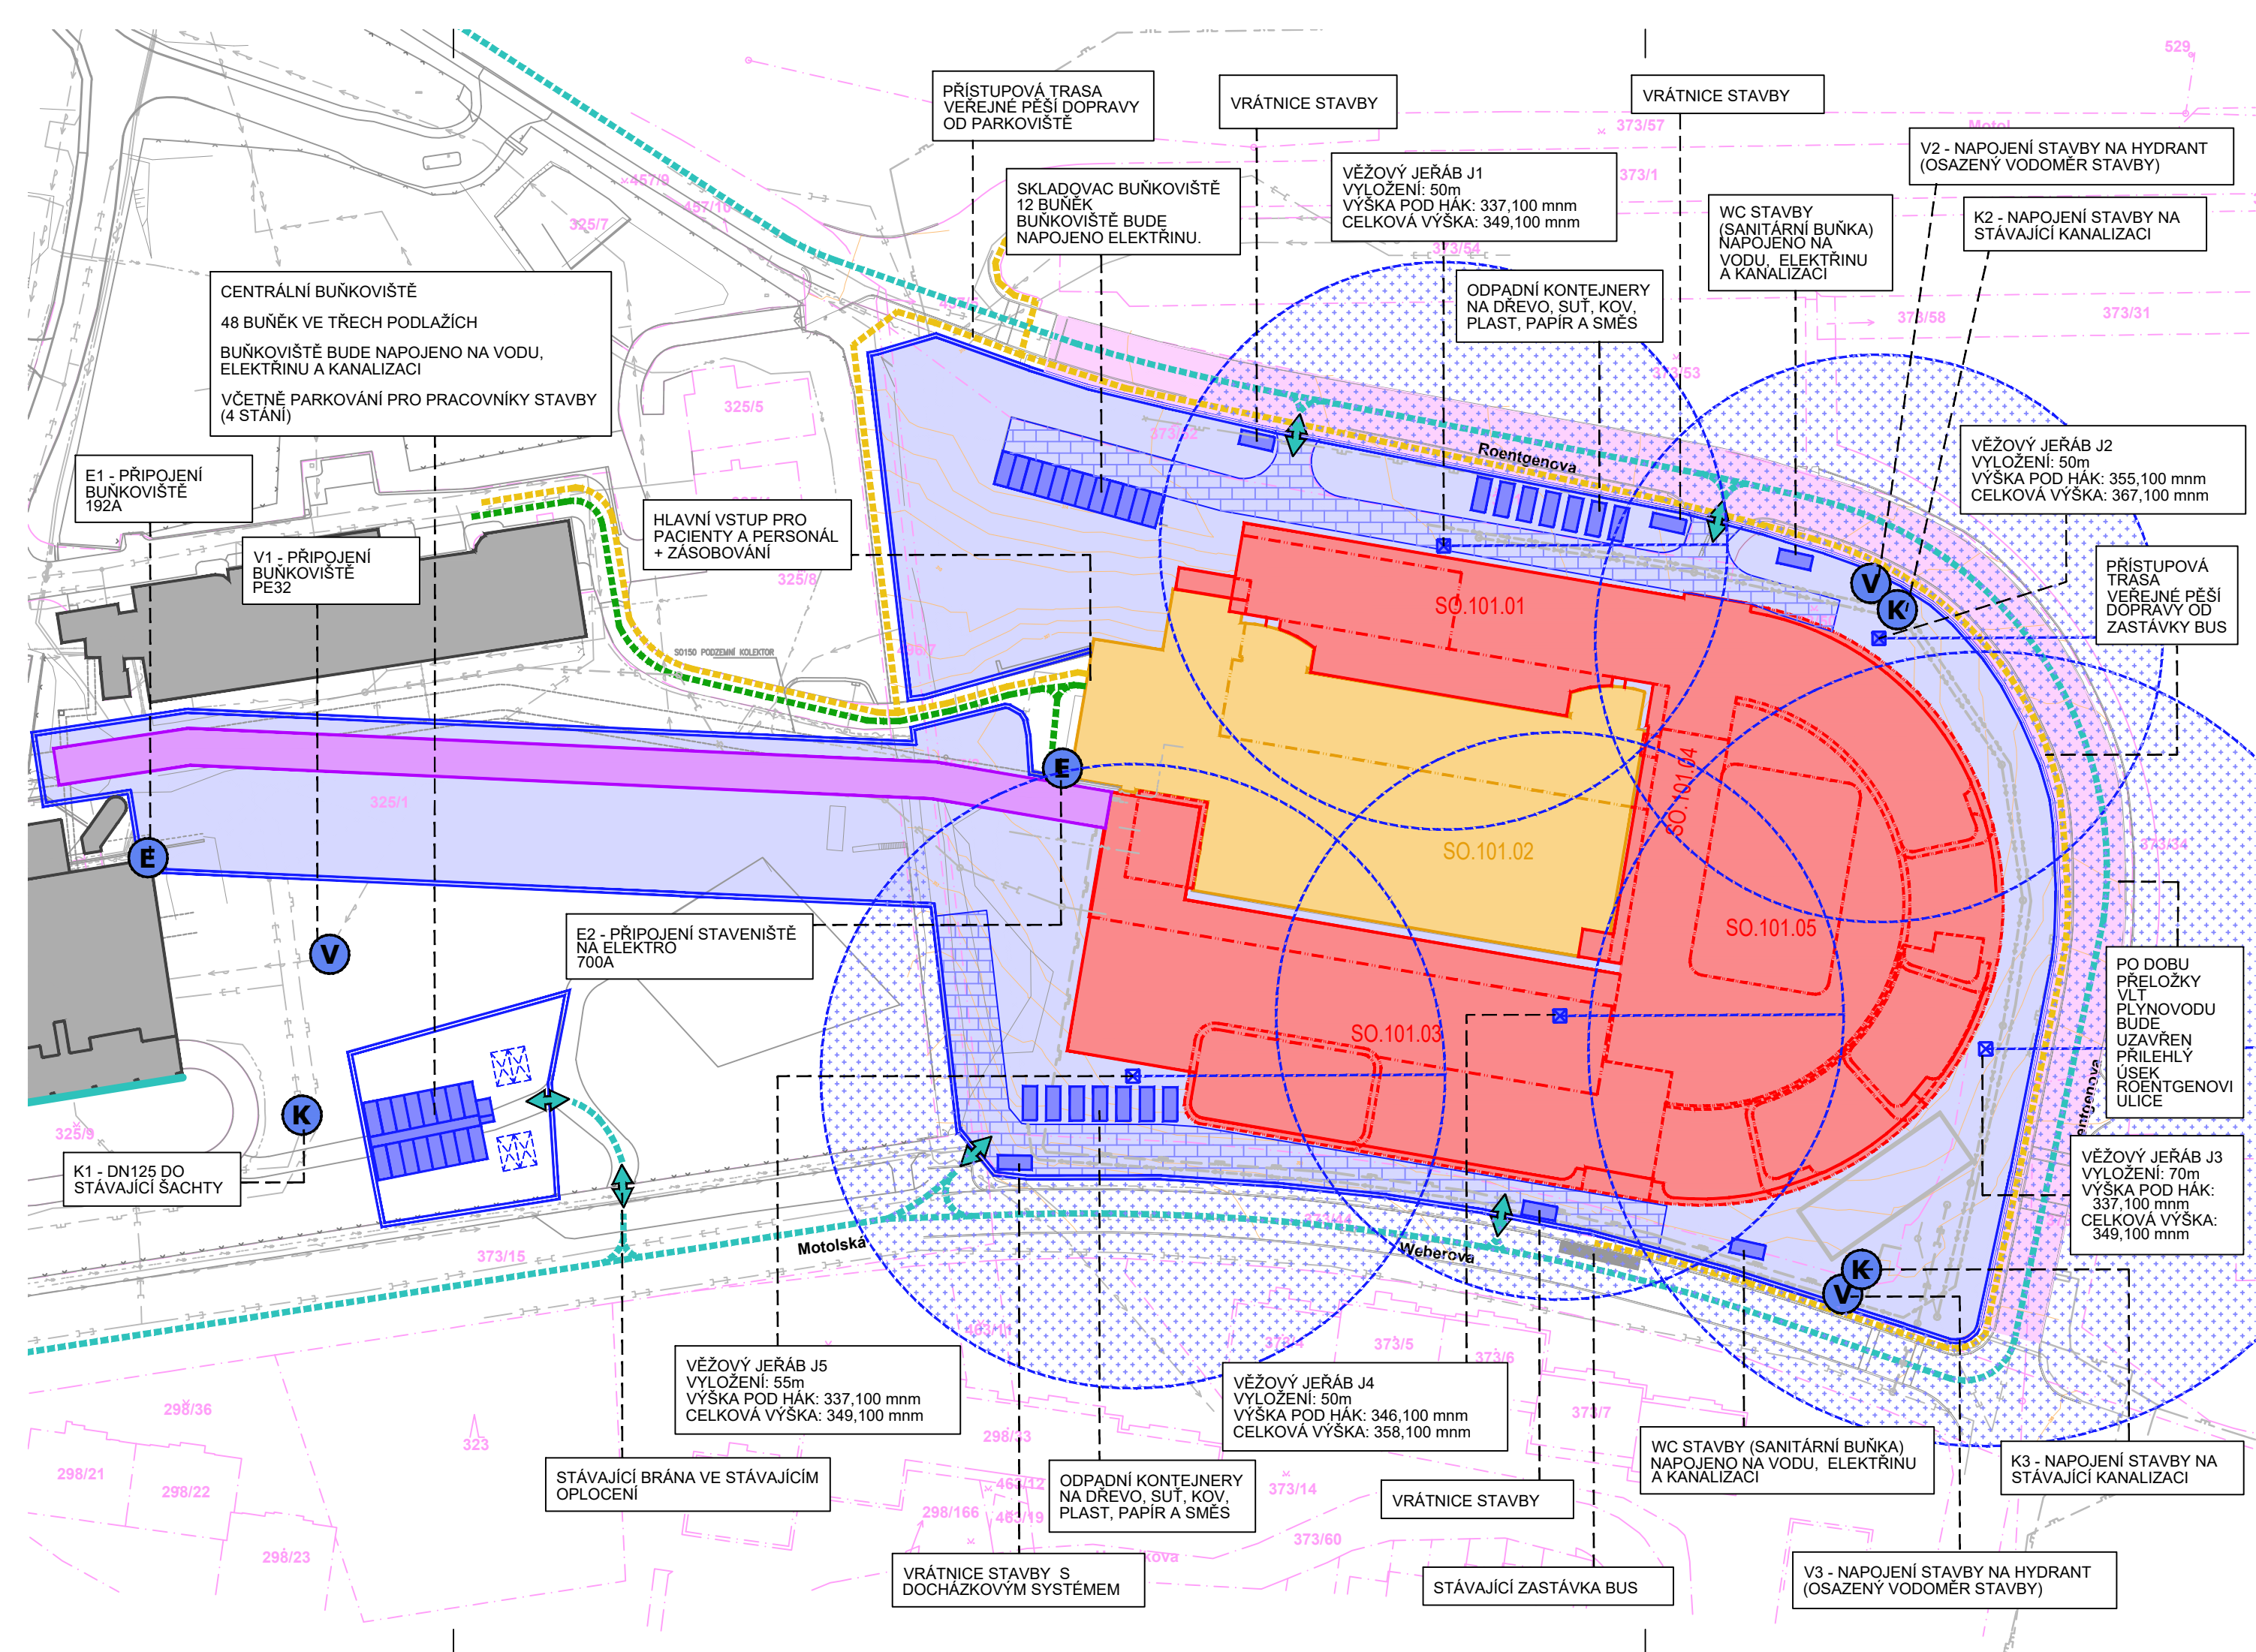

LEGENDA ZAMĚŘENÍ

- STÁVAJÍCÍ OBJEKTY V OKOLÍ
- KATASTR NEMOVITOSTÍ VČ. PARCELNÍCH ČÍSEL
- ZAMĚŘENÍ OKOLÍ
- STÁVAJÍCÍ IS

LEGENDA KOORDINACE

- REKONSTRUOVANÝ OBJEKT STÁVAJÍCÍHO ONKOLOGICKÉHO CENTRA
- NAVRHOVANÝ OBJEKT PŘÍSTAVBY ONKOLOGICKÉHO CENTRA
- NAVRHOVANÝ OBJEKT KORIDORU PRO INŽENÝRSKÉ SÍTĚ

LEGENDA ZOV

- ROZSAH STAVENIŠTĚ
- OBJEKTY ZAŘÍZENÍ STAVENIŠTĚ
- ZPEVNĚNÉ STAVENIŠTNÍ PLOCHY
- STAVENIŠTNÍ OPLOCENÍ
- PARKOVÁNÍ PRO PRACOVNÍKY STAVBY
- STAVEBNÍ JEŘÁB
- ZÁKAZ MANIPULACE JEŘÁBU S BŘEMENEM
- NAPOJOVACÍ BODY EL., VOD. A KAN.

LEGENDA DOPRAVY

- TRASY STAVENIŠTNÍ DOPRAVY
- VJEZD A VÝJEZD ZE STAVBY (BRÁNA V OPLOCENÍ)
- TRASY VEŘEJNÉ DOPRAVY (SANITKY)
- TRASY PĚŠÍ VEŘEJNÉ DOPRAVY


POPIS ETAPY

- TERMÍN: cca 03 / 2024 - 03 / 2025
- MONOLIT
 - FAŠÁDY
 - STŘECHA
 - KORIDOR

Motolské onkologické centrum

ulice Roentgenova 37, 150 00 Praha 5 - Motol

investor
Fakultní nemocnice v Motole,
státní příspěvková organizace
v Úvalu 84
150 00 Praha 5

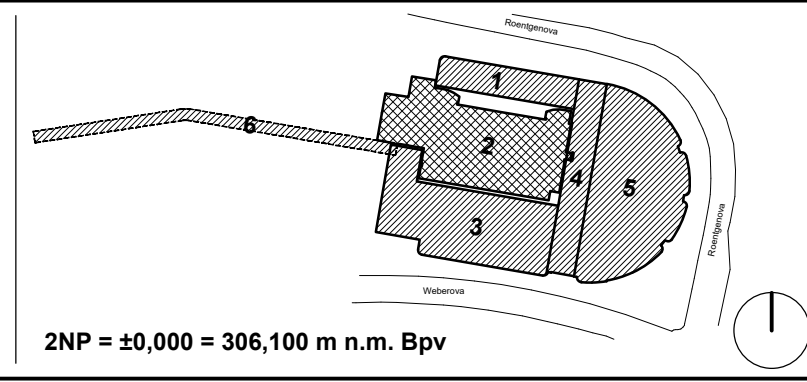

objednatel
GEMO a.s.
Dlouhá 562/22
779 00 Olomouc, Lazce

manager projektu
Ing. Peter Baulovič

generální projektant



Casua spol. s r. o.
Corso Court
Křížkova 682/34a
186 00 Praha 8

hlavní inženýr projektu
Ing. Radan Jurášek
zástupce hlavního inženýra projektu
Ing. Jan Hnízdil

projektový tým
Ing. Martin Daniel
Ing. Nikola Tomášková
Ing. Barbora Straka Spurná
Ing. Ondřej Sedlák
Ing. Věra Tunega
Dominik Kvapil

architekt projektu



Domy s. r. o.
Politických vězňů 19
110 00 Praha 1

autoři
Ing. arch. Michal Juha
Ing. arch. Jan Topinka

hlavní architekt projektu
Ing. arch. Michal Juha
hlavní inženýr architekta
Ing. Roman Jarosil
architektonický tým
Ing. arch. Jakub Skočdopole
Ing. arch. Eliška Poulová
Bc. Andrej Londák
Ing. arch. Jozef Roderik Priester

profese

D2-50 ZÁKLADY ORGANIZACE VÝSTAVBY

zpracovatel části dokumentace
DELTAPAN spol. s r.o.
Jankovcova 938/18a
170 00, Praha 7

zodpovědný projektant
Ing. Tomáš Vondráček

vypracoval
Ing. Tomáš Vondráček


příloha

SITUACE STAVENIŠTĚ - ETAPA 3

profese/část	číslo přílohy	revize
D2-50	204	

revize datum popis revize

stavební objekt	číslo zakázky
	1710071001
počet A4	měřítko
4x A4	1:1000
stupeň	datum
DSP	03/11/2023

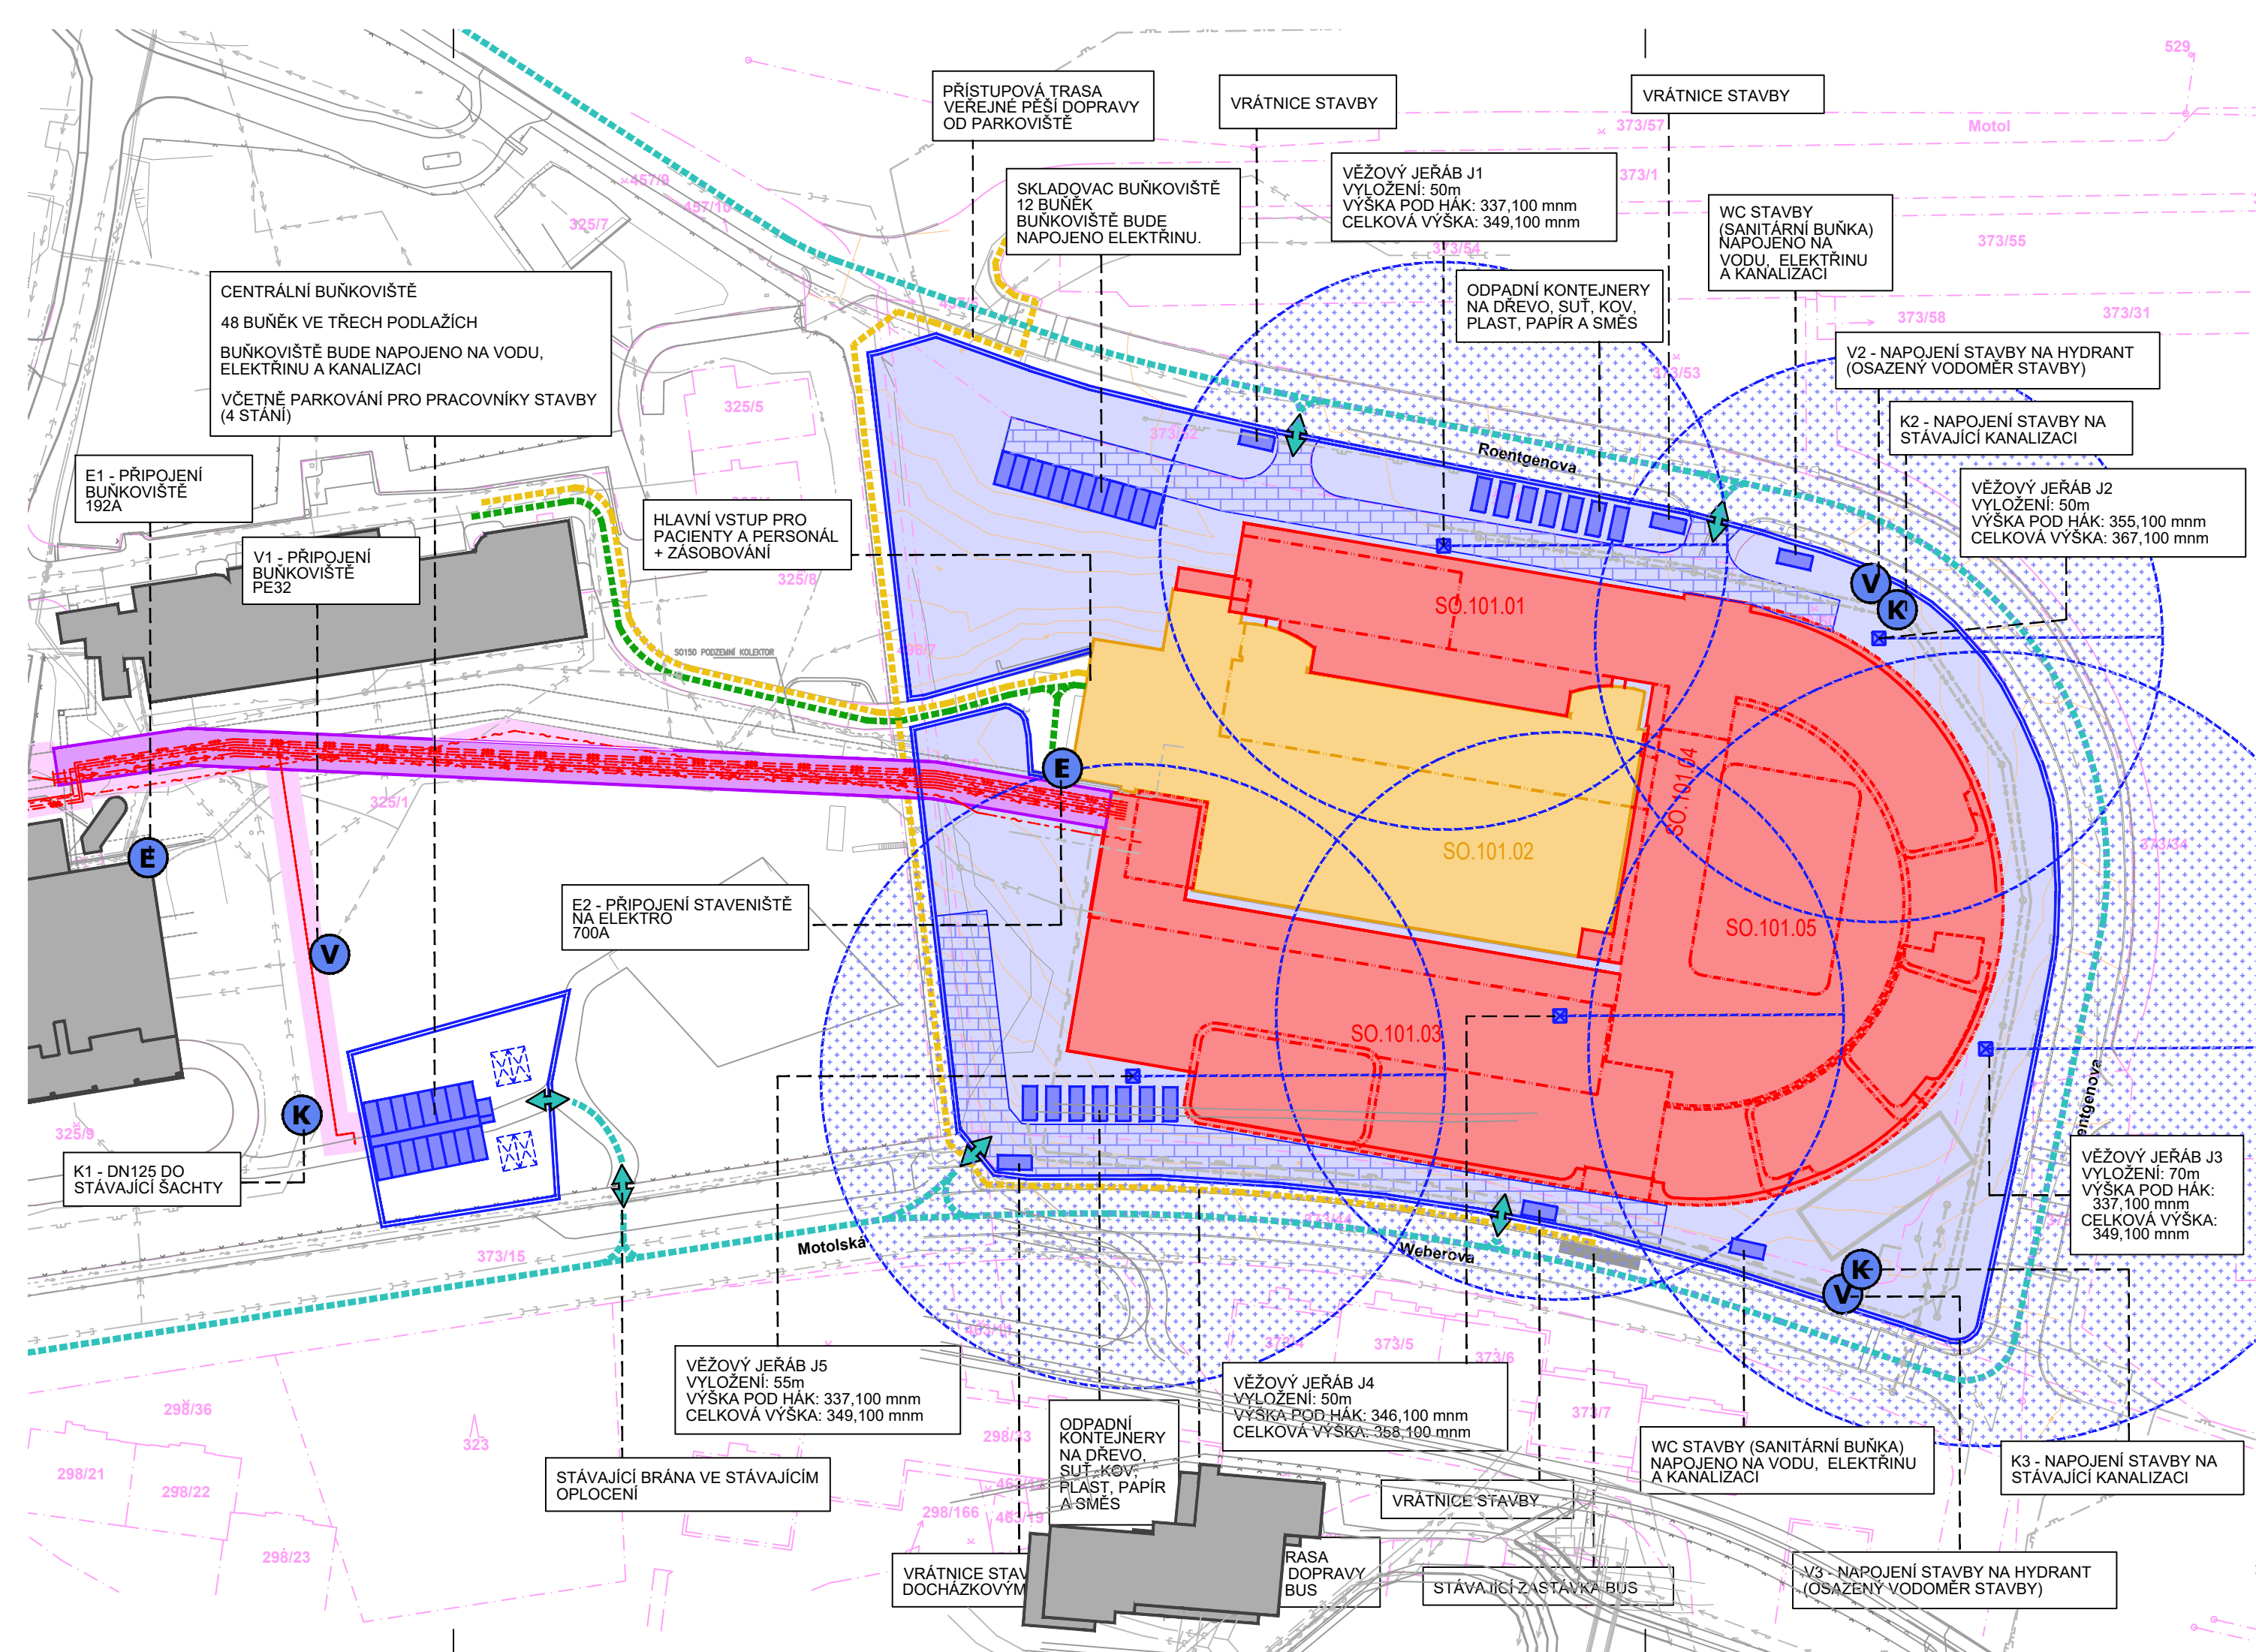

LEGENDA ZAMĚŘENÍ

- STÁVAJÍCÍ OBJEKTY V OKOLÍ
- KATASTR NEMOVITOSTÍ VČ. PARCELNÍCH ČÍSEL
- ZAMĚŘENÍ OKOLÍ
- STÁVAJÍCÍ IS

LEGENDA KOORDINACE

- REKONSTRUOVANÝ OBJEKT STÁVAJÍCÍHO ONKOLOGICKÉHO CENTRA
- NAVRHOVANÝ OBJEKT PŘÍSTAVBY ONKOLOGICKÉHO CENTRA
- KORIDOR PRO INŽENÝRSKÉ SÍTĚ REALIZOVANÝ V PŘEDCHOZÍ ETAPĚ

LEGENDA ZOV

- ROZSAH STAVENIŠTĚ
- ROZSAH KRÁTKODOBÝCH ZÁBORU
- OBJEKTY ZAŘÍZENÍ STAVENIŠTĚ
- ZPEVNĚNÉ STAVENIŠTNÍ PLOCHY
- STAVENIŠTNÍ OPLOCENÍ
- PARKOVÁNÍ PRO PRACOVNÍKY STAVBY
- STAVEBNÍ JEŘÁB
- ZÁKAZ MANIPULACE JEŘÁBU S BŘEMENEM
- NAPOJOVACÍ BODY EL., VOD. A KAN.

LEGENDA DOPRAVY

- TRASY STAVENIŠTNÍ DOPRAVY
- VJEZD A VÝJEZD ZE STAVBY (BRÁNA V OPLOCENÍ)
- TRASY VEŘEJNÉ DOPRAVY (SANITKY)
- TRASY PĚŠÍ VEŘEJNÉ DOPRAVY

POPIS ETAPY

TERMÍN: cca 03 / 2025 - 06 / 2025
 • DOKONČOVACÍ PRÁCE
 • PŘÍPOJKY IS V AREÁLU (VODA, HORKOVOD, EL. SL., POTRUBNÍ POŠTA)

Motolské onkologické centrum

ulice Roentgenova 37, 150 00 Praha 5 - Motol

investor
 Fakultní nemocnice v Motole,
 státní příspěvková organizace
 v Úvalu 84
 150 00 Praha 5



objednatel
 GEMO a.s.
 Dlouhá 562/22
 779 00 Olomouc, Lazce



manager projektu
 Ing. Peter Baulovič

generální projektant



hlavní inženýr projektu
 Ing. Radan Jurášek
zástupce hlavního inženýra projektu
 Ing. Jan Hnízdil

projektový tým
 Ing. Martin Daniel
 Nikola Tomášková
 Ing. Barbora Straka Spurná
 Ing. Ondřej Sedlák
 Ing. Věra Tunega
 Dominik Kvapil



architekt projektu
 Domy s. r. o.
 Politických vězňů 19
 110 00 Praha 1

autoři
 Ing. arch. Michal Juha
 Ing. arch. Jan Topinka

hlavní architekt projektu
 Ing. arch. Michal Juha
hlavní inženýr architekta
 Ing. Roman Jarosil
architektonický tým
 Ing. arch. Jakub Skočdopole
 Ing. arch. Eliška Poulová
 Bc. Andrej Londák
 Ing. arch. Jozef Roderik Priester

profese

D2-50 ZÁKLADY ORGANIZACE VÝSTAVBY

zpracovatel části dokumentace
 DELTAPAN spol. s r.o.
 Jankovcova 938/18a
 170 00, Praha 7

zodpovědný projektant
 Ing. Tomáš Vondráček

vypracoval
 Ing. Tomáš Vondráček


příloha

SITUACE STAVENIŠTĚ - ETAPA 4

profese/část číslo přílohy revize
D2-50 205

stavební objekt	číslo zakázky
	1710071001
počet A4	měřítko
4x A4	1:1000
stupeň	datum
DSP	03/11/2023

revize datum popis revize

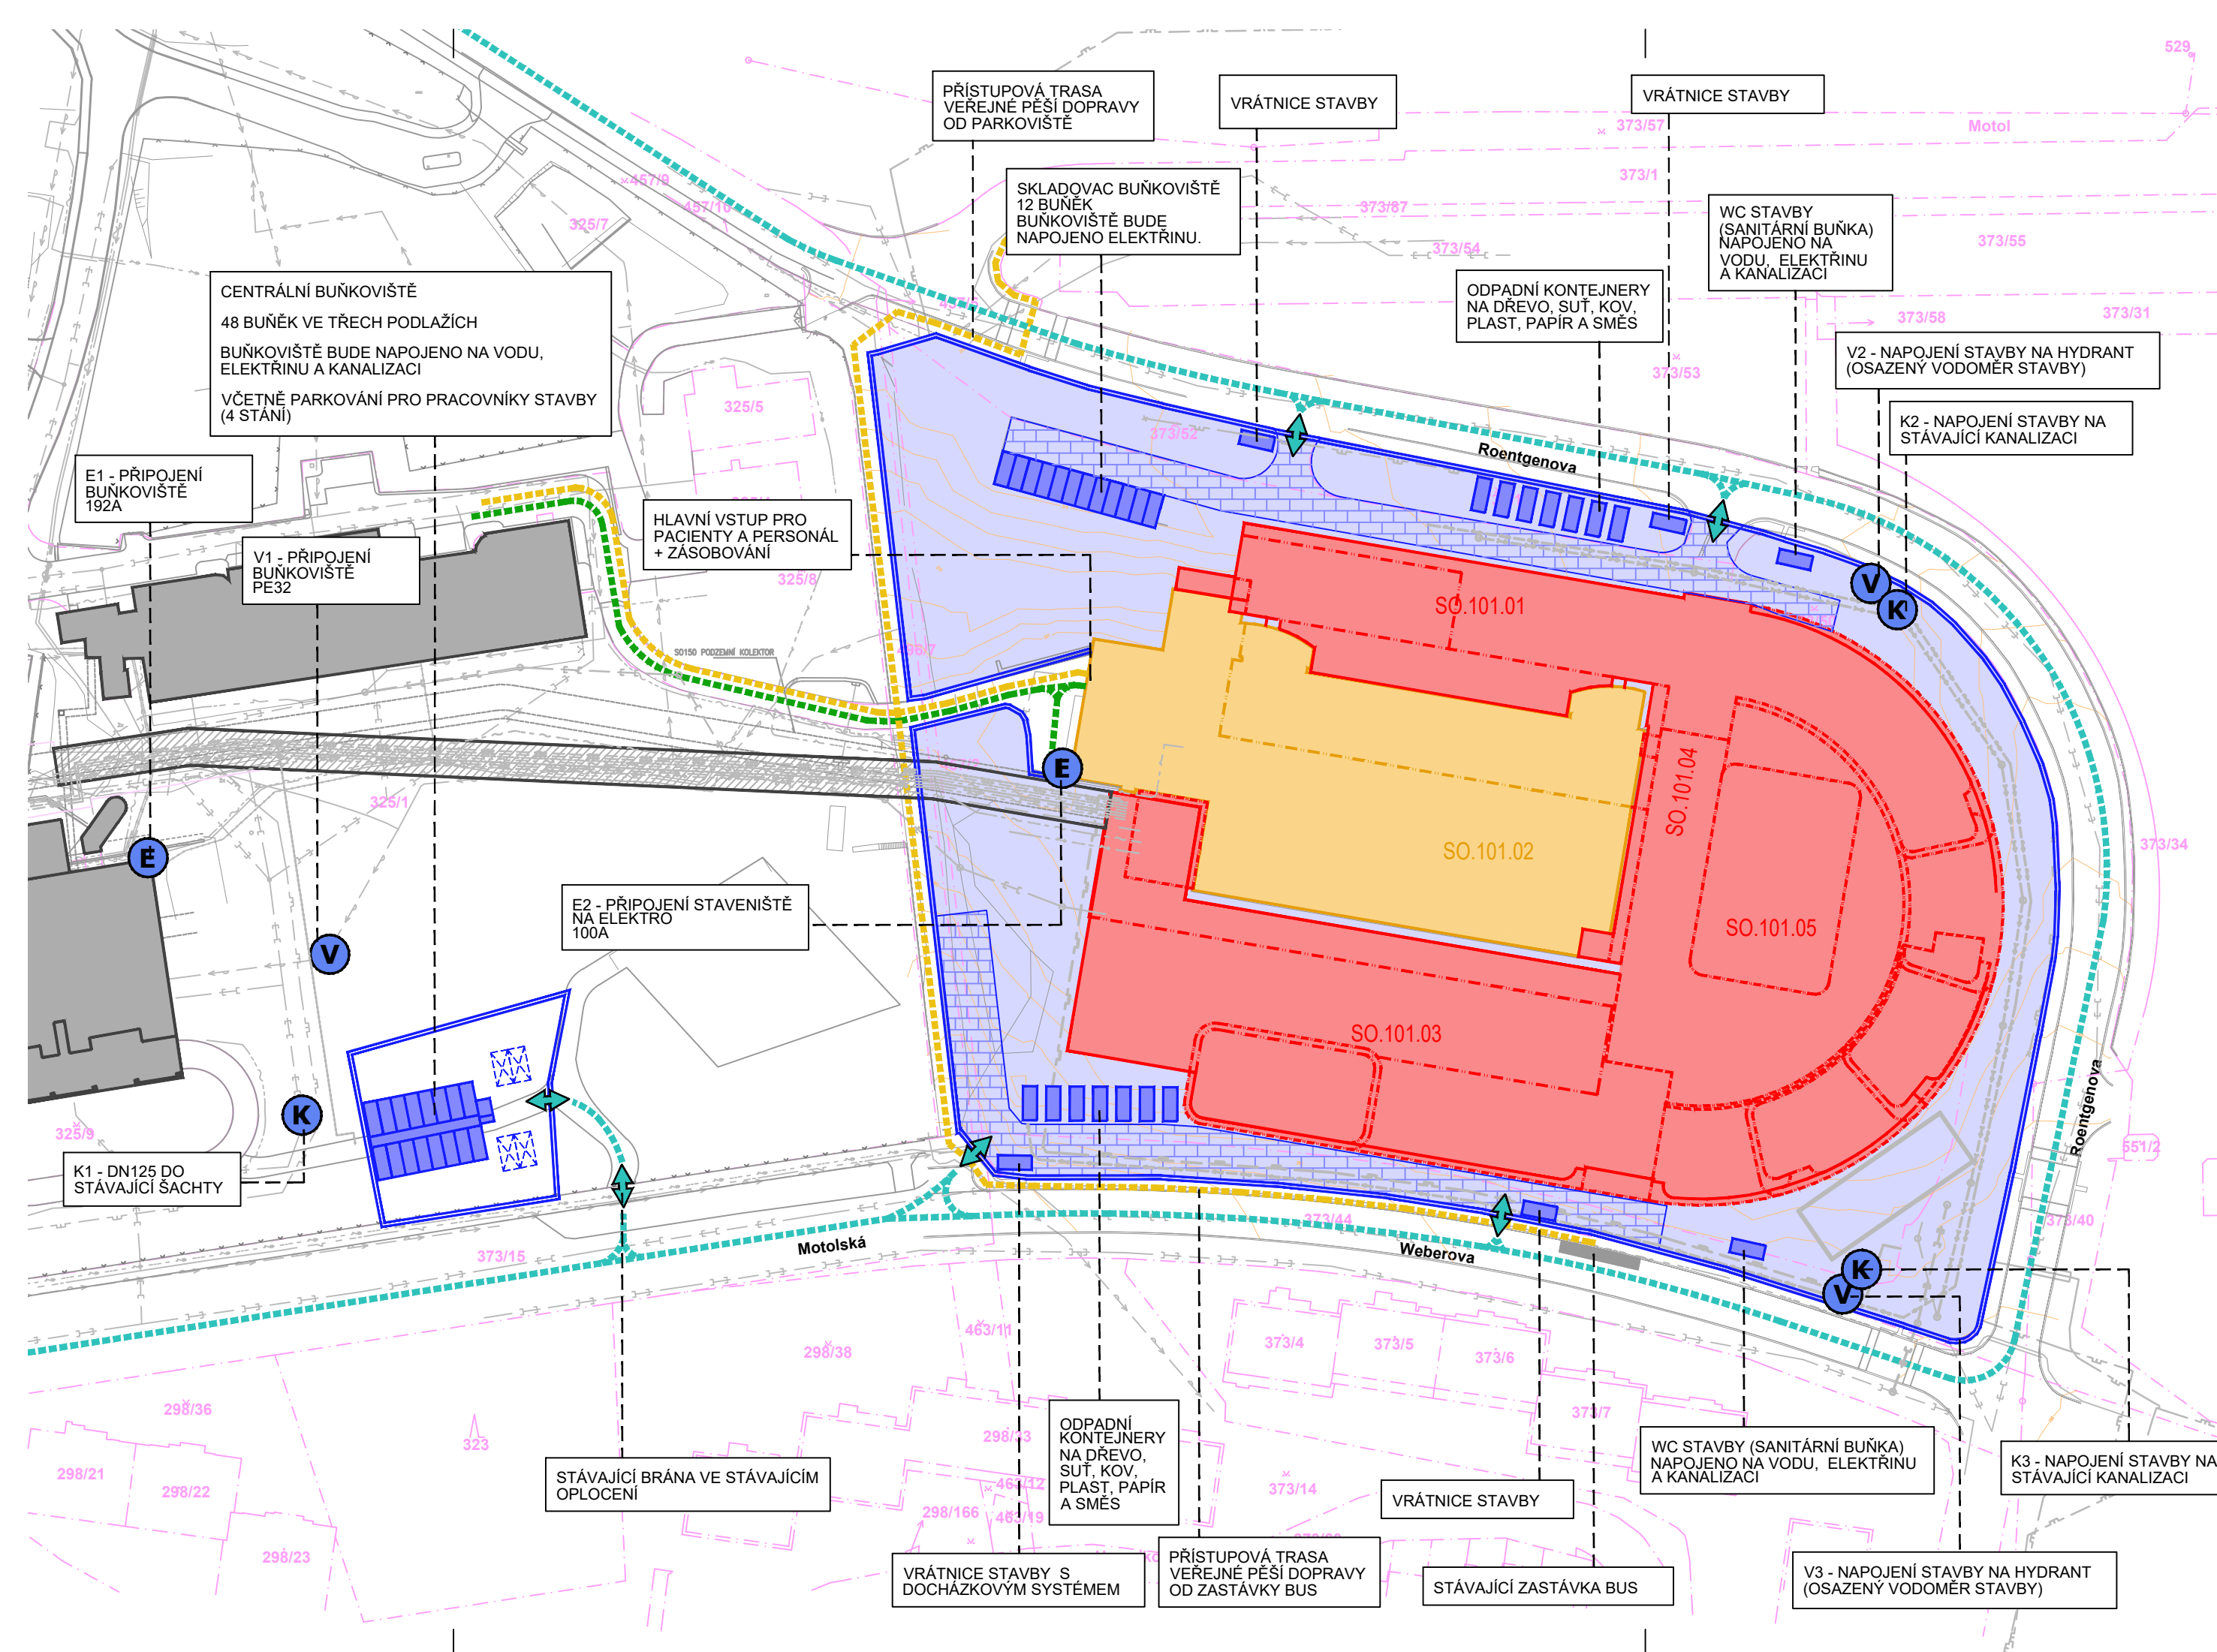

LEGENDA ZAMĚŘENÍ

- STÁVAJÍCÍ OBJEKTY V OKOLÍ
- 644/85 KATASTR NEMOVITOSTÍ VČ. PARCELNÍCH ČÍSEL
- ZAMĚŘENÍ OKOLÍ
- STÁVAJÍCÍ IS

LEGENDA KOORDINACE

- REKONSTRUOVANÝ OBJEKT STÁVAJÍCÍHO ONKOLOGICKÉHO CENTRA
- NAVRHOVANÝ OBJEKT PŘÍSTAVBY ONKOLOGICKÉHO CENTRA
- KORIDOR PRO INŽENÝRSKÉ SÍTĚ REALIZOVANÝ V PŘEDCHOZÍ ETAPĚ

LEGENDA ZOV

- ROZSAH STAVENIŠTĚ
- ROZSAH KRÁTKODOBÝCH ZÁBORU
- OBJEKTY ZAŘÍZENÍ STAVENIŠTĚ
- ZPEVNĚNÉ STAVENIŠTNÍ PLOCHY
- STAVENIŠTNÍ OPLOCENÍ
- PARKOVÁNÍ PRO PRACOVNÍKY STAVBY
- STAVEBNÍ JEŘÁB
- ZÁKAZ MANIPULACE JEŘÁBU S BŘEMENEM
- NAPOJOVACÍ BODY EL., VOD. A KAN. (E, V, K)

LEGENDA DOPRAVY

- TRASY STAVENIŠTNÍ DOPRAVY
- VJEZD A VÝJEZD ZE STAVBY (BRÁNA V OPLOCENÍ)
- TRASY VEŘEJNÉ DOPRAVY (SANITKY)
- TRASY PĚŠÍ VEŘEJNÉ DOPRAVY


POPIS ETAPY

- TERMÍN: cca 07 / 2025 - 08 / 2025
- DOKONČOVACÍ PRÁCE
 - VNĚJŠÍ PARTER

Motolské onkologické centrum

ulice Roentgenova 37, 150 00 Praha 5 - Motol

investor
Fakultní nemocnice v Motole,
státní příspěvková organizace
V Úvalu 84
150 00 Praha 5

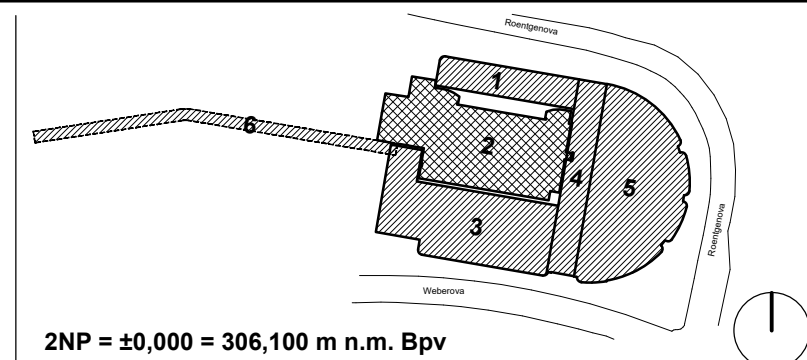

objednatel
GEMO a.s.
Dlouhá 562/22
779 00 Olomouc, Lazce

manager projektu
Ing. Peter Baulovič



Casua spol. s r. o.
Corso Court
Křížkova 682/34a
186 00 Praha 8

generální projektant



Domy s. r. o.
Politických vězňů 19
110 00 Praha 1

autoři
Ing. arch. Michal Juha
Ing. arch. Jan Topinka

projektový tým
Ing. Martin Daniel
Nikola Tomášková
Ing. Barbora Straka Spurná
Ing. Ondřej Sedlák
Ing. Věra Tunega
Dominik Kvapil

hlavní architekt projektu
Ing. arch. Michal Juha
hlavní inženýr architekta
Ing. Roman Jarosil
architektonický tým
Ing. arch. Jakub Skočdopole
Ing. arch. Eliška Poulová
Bc. Andrej Londák
Ing. arch. Jozef Roderik Priester

profese

D2-50 ZÁKLADY ORGANIZACE VÝSTAVBY

zpracovatel části dokumentace
DELTAPAN spol. s r.o.
Jankovcova 938/18a
170 00, Praha 7

zodpovědný projektant
Ing. Tomáš Vondráček

vypracoval
Ing. Tomáš Vondráček

příloha

SITUACE STAVENIŠTĚ - ETAPA 5

profese/část	číslo přílohy	revize
D2-50	206	
revize	datum	popis revize

stavební objekt	číslo zakázky
	1710071001
počet A4	měřítko
4x A4	1:1000
stupeň	datum
DSP	03/11/2023

Motolské onkologické centrum

ulice Roentgenova 37, 150 00 Praha 5 - Motol


investor
Fakultní nemocnice v Motole,
státní příspěvková organizace
V Úvalu 84
150 00 Praha 5



objednatel
GEMO a.s.
Dlouhá 562/22
779 00 Olomouc, Lazce



manager projektu
Ing. Peter Baulovič

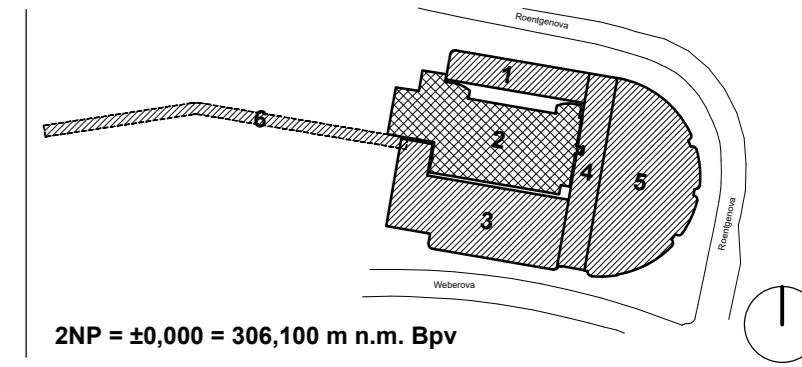

generální projektant

CASUA

Casua spol. s r. o.
Corso Court
Křížkova 682/34a
186 00 Praha 8

hlavní inženýr projektu
Ing. Radan Jurášek

zástupce hlavního inženýra projektu
Ing. Jan Hnízdil

projektový tým
Ing. Martin Daniel
Nikola Tomášková
Ing. Barbora Straka Spurná
Ing. Ondřej Sedlák
Ing. Věra Tunega
Dominik Kvapil

architekt projektu

DOMY ARCHITECTS

Domy s. r. o.
Politických vězňů 19
110 00 Praha 1

autoři
Ing. arch. Michal Juha
Ing. arch. Jan Topinka

hlavní architekt projektu
Ing. arch. Michal Juha
hlavní inženýr architekta
Ing. Roman Jarosil
architektonický tým
Ing. arch. Jakub Skočdopole
Ing. arch. Eliška Poullová
Bc. Andrej Londák
Ing. arch. Jozef Roderik Priester

profese

číslo paré

D2-50 ZÁKLADY ORGANIZACE VÝSTAVBY

zpracovatel části dokumentace
DELTAPAN spol. s r. o.
Jankovcova 938/18a
170 00, Praha 7

zodpovědný projektant
Ing. Tomáš Vondráček

vypracoval
Ing. Tomáš Vondráček

příloha

stavební objekt

číslo zakázky

SCHEMA JEŘÁBŮ

1710071001

profese/část číslo přílohy revize

počet A4 měřítko

D2-50 207

3x A4 1:1000

revize datum popis revize

stupeň datum

DSP 03/11/2023

LEGENDA

- REKONSTRUOVANÝ OBJEKT STÁVAJÍCÍHO ONKOLOGICKÉHO CENTRA
- NAVRHOVANÝ OBJEKT PŘÍSTAVBY ONKOLOGICKÉHO CENTRA
- STAVEBNÍ JEŘÁB

