


Řez číslo: 6  
Staniční: 68,700 km  
Kolej v oblouku  
D=110mm

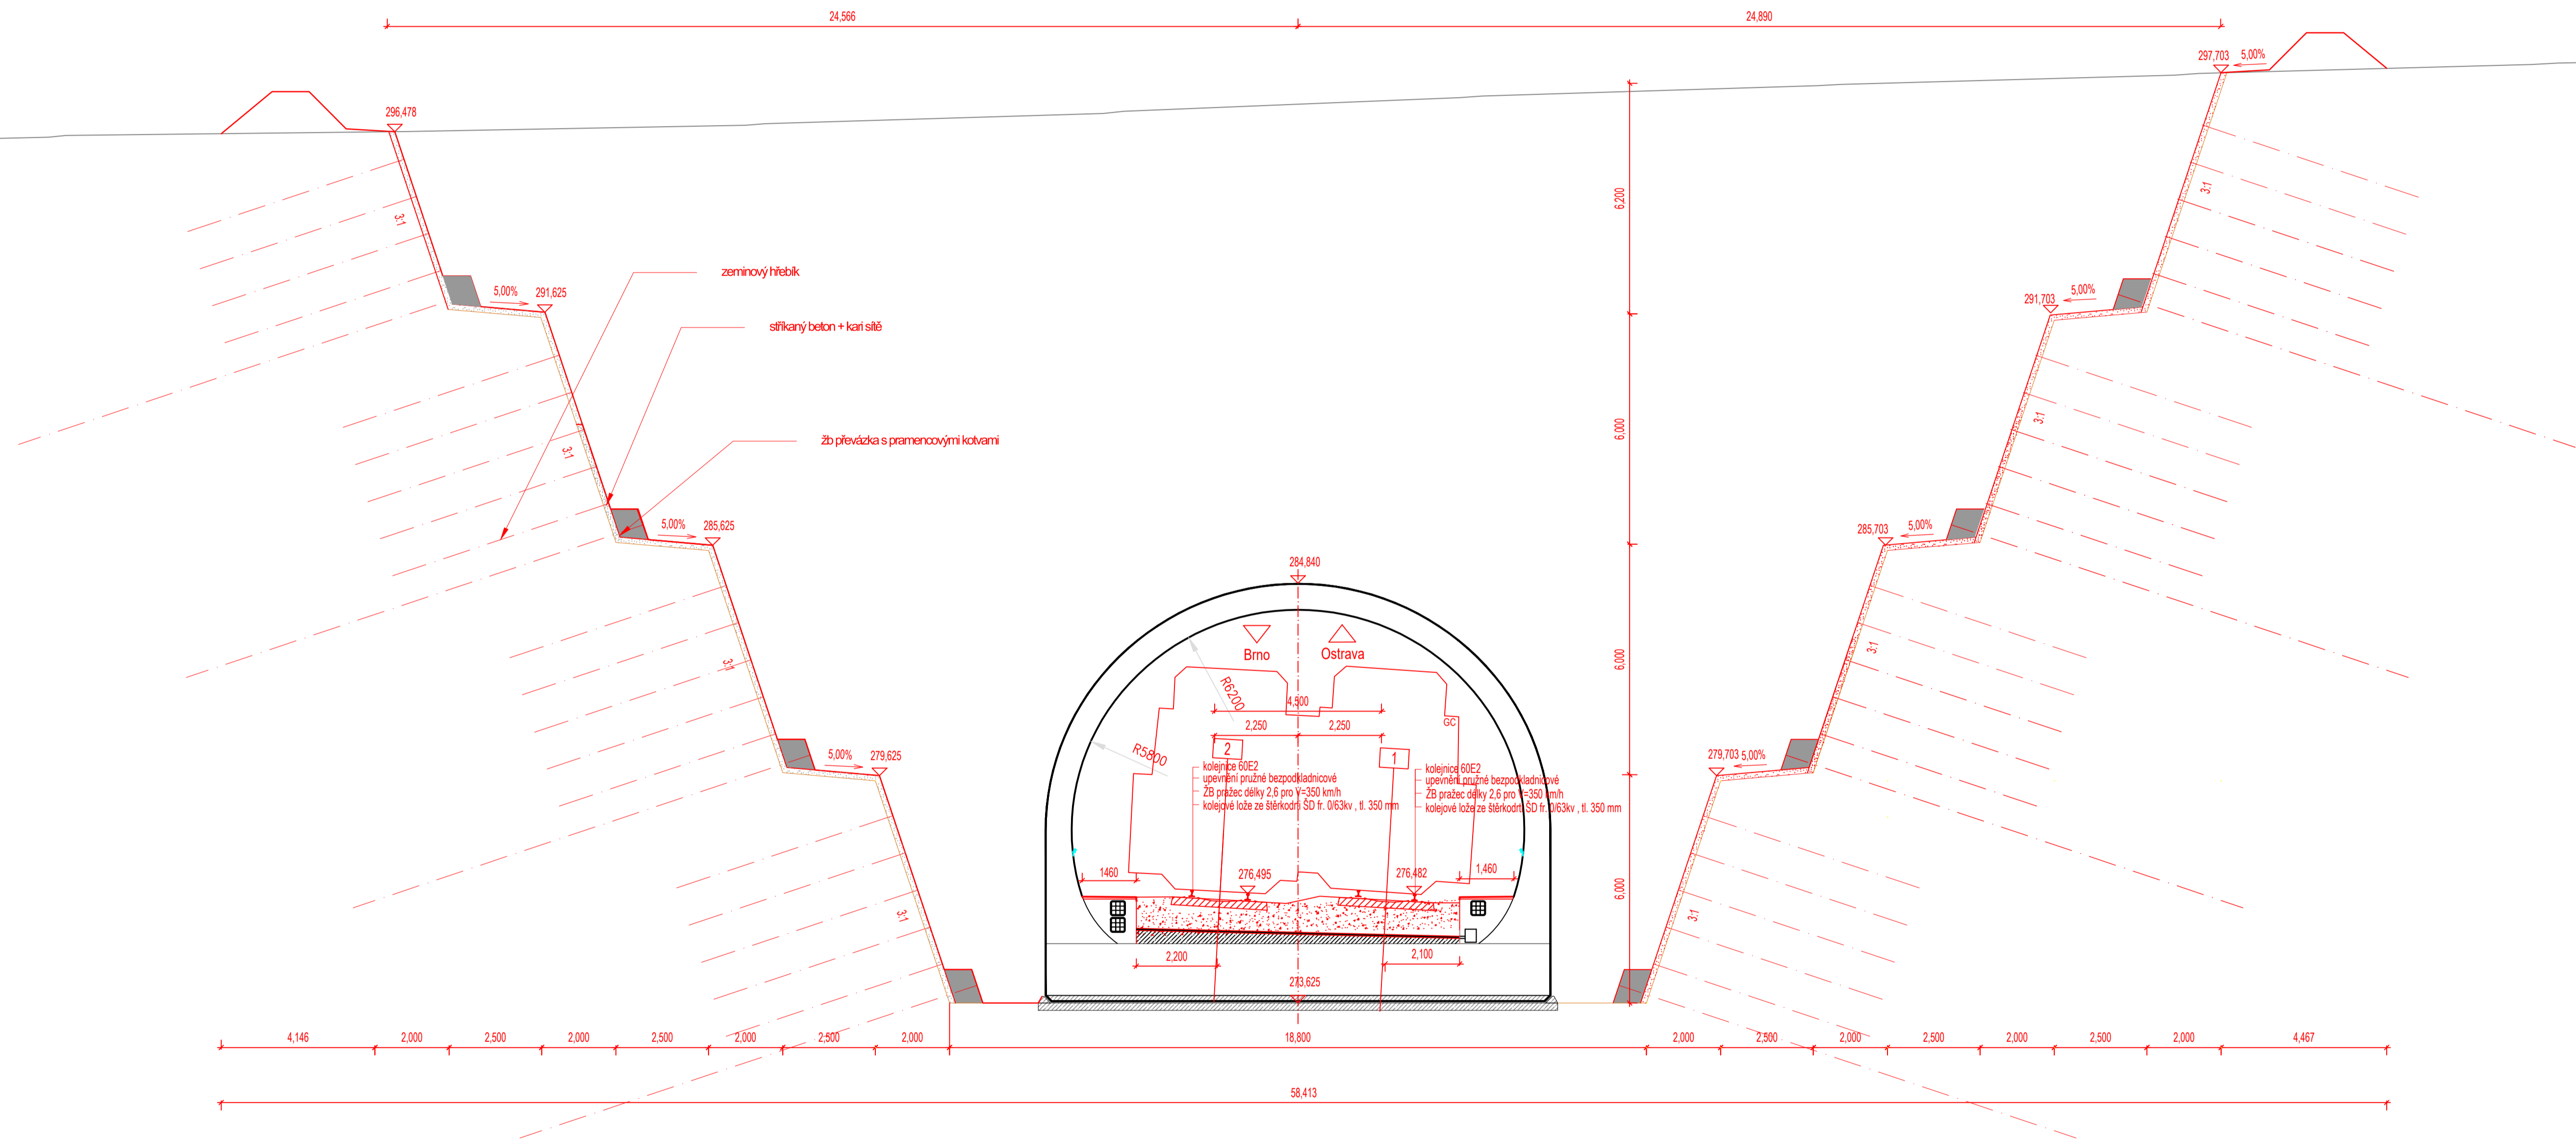

Zpracovala: Denisa Pasáková	Vedoucí práce: Ing. Michal Petýrek	Fakulta stavební ČVUT
Obor: KD	Katedra: K137	
Příloha: Příčný řez č. 6		Datum: 20.5.2024 Měřítko: 1:50 Číslo výkresu: 5.6.
Název úlohy: Bakalářská práce - Návrh VRT (RS1) v úseku Brodek u Přerova (včetně) - Prosenice (včetně)		