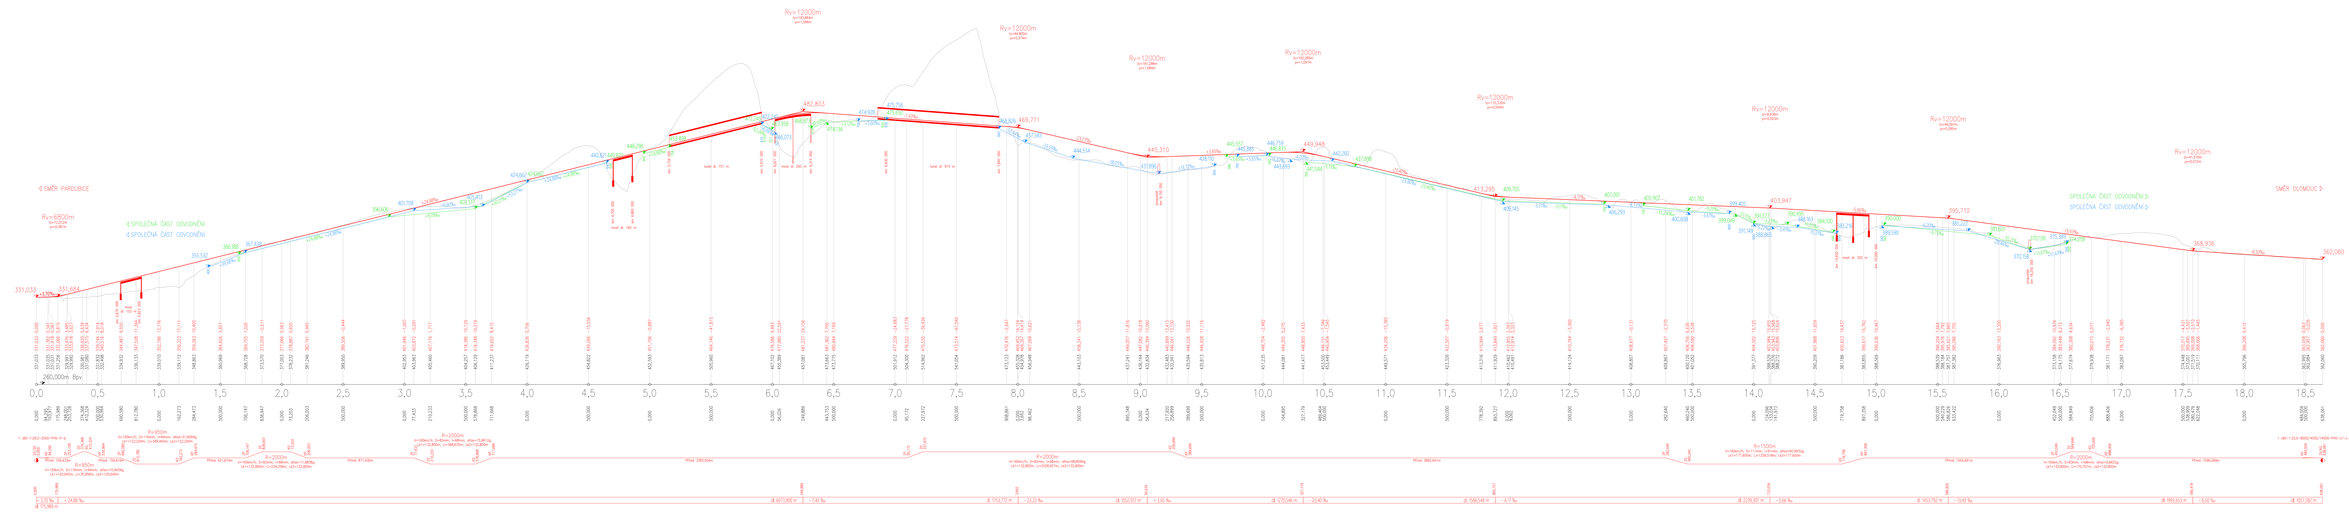

Výškový systém Bpv

Vypracovalo:	Obor:	Fakulta stavební ČVUT	
Daniela Zrelá	K		
Vedoucí práce:	Katedra:		
Ing. Lenka Hromčíková, Ph.D.	122		
Bakalářská práce		Datum:	20.5.2024
Studie nové železniční trati v úseku Ústí nad Orlicí – Rudoltice v Čechách		Měřítko:	1:1000/1000
		Formát:	2100x594
Podélný profil – varianta 1		Číslo přílohy	6