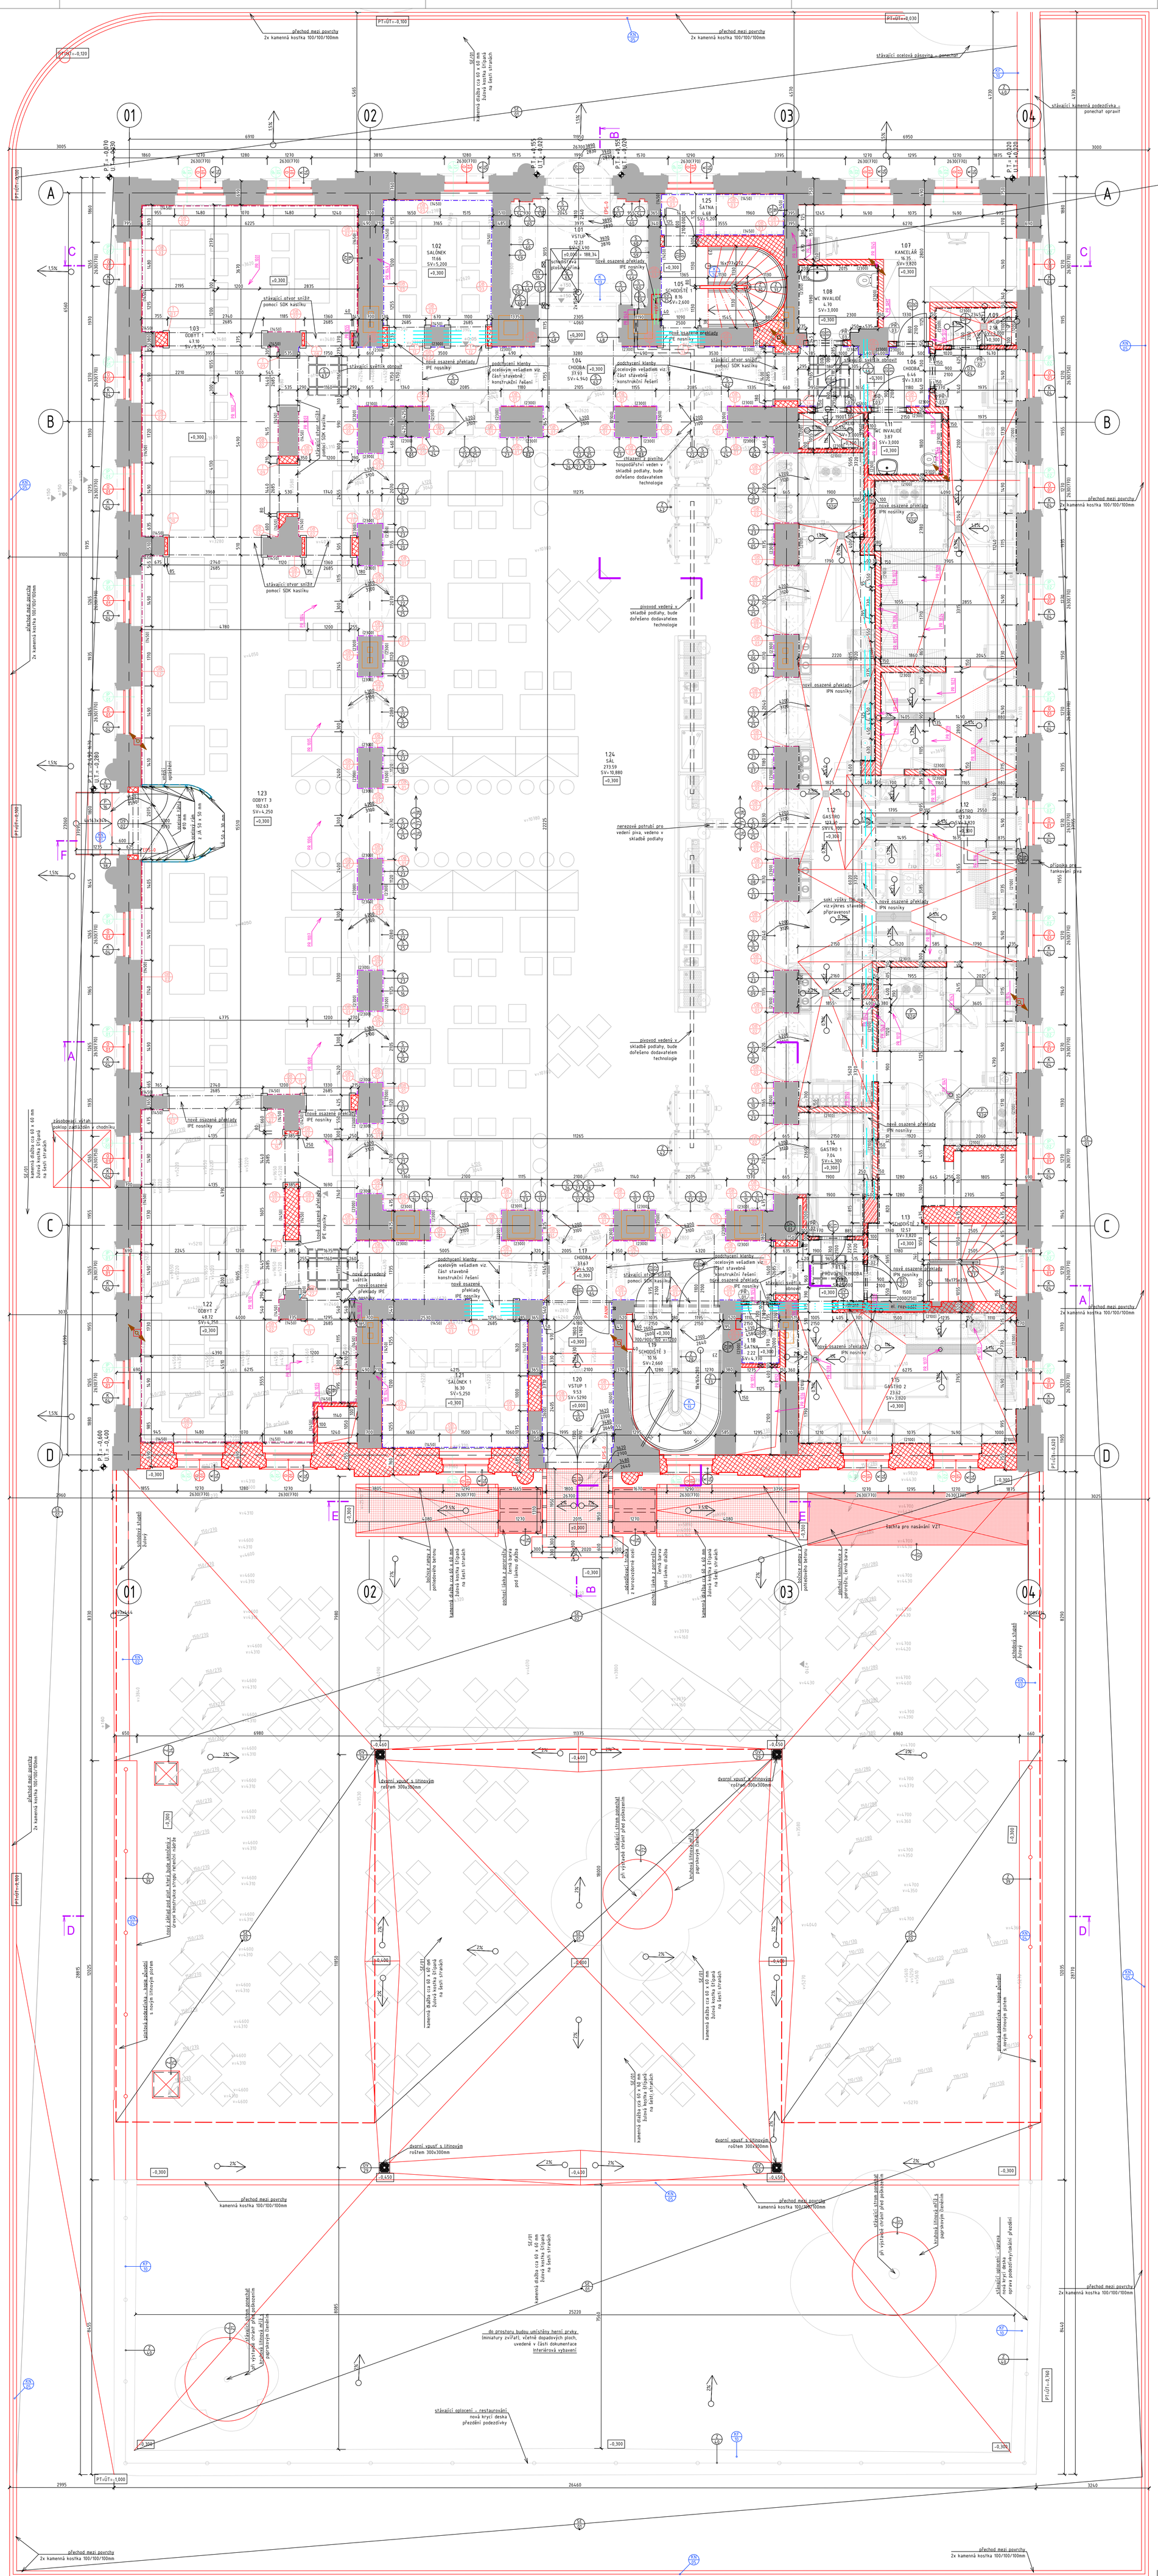


## TABULKA MÍSTNOSTÍ 1.NP

| ČÍSLO | NÁZEV | PLOCHA | POVRCHOVÁ_ÚPRAVA_PODLAHA | POVRCHOVÁ_ÚPRAVA_STĚNA | POVRCHOVÁ_ÚPRAVA_STROP | VÝŠKA |
|---|---|---|---|---|---|---|
| 1.01 | VSTUP | 12.21 | PŮVODNÍ DLAŽBA - P/04 | VÁPENNÁ OMÍTKA ŠTUKOVÁ - S/01 | VÁPENNÁ OMÍTKA ŠTUKOVÁ - ST/04 | 5,490 |
| 1.02 | SALÓNEK | 11.66 | POVLAKOVÁ PODLAHOVINA - P/01a | VÁPENNÁ OMÍTKA ŠTUKOVÁ, DŘEVĚNÝ OBKLAD 1450MM - S/01, S02 | VÁPENNÁ OMÍTKA ŠTUKOVÁ - ST/01 | 5,200 |
| 1.03 | ODBYT 1 | 47.10 | POVLAKOVÁ PODLAHOVINA - P/01a | VÁPENNÁ OMÍTKA ŠTUKOVÁ, DŘEVĚNÝ OBKLAD 1450MM - S/01, S02, S/08, S/10 | VÁPENNÁ OMÍTKA ŠTUKOVÁ - ST/01 | 3,750 |
| 1.04 | CHODBA | 37.93 | POVLAKOVÁ PODLAHOVINA - P/01a | VÁPENNÁ OMÍTKA ŠTUKOVÁ,DŘEVĚNÝ OBKLAD 2300MM - S/01, S/02, S/08, S/10 | VÁPENNÁ OMÍTKA ŠTUKOVÁ - ST/04 | 4,940 |
| 1.05 | SCHODIŠTĚ 1 | 8.16 | POVLAKOVÁ PODLAHOVINA, DŘEVENÁ PODLAHA- P/01a, P/15 | VÁPENNÁ OMÍTKA ŠTUKOVÁ, DŘEVĚNÝ OBKLAD 1450MM - S/01, S/02, S/08 | VÁPENNÁ OMÍTKA ŠTUKOVÁ - ST/02 | 2,600 |
| 1.05a | MEZIPODESTA | 3.24 | POVLAKOVÁ PODLAHOVINA - P/05a | VÁPENNÁ OMÍTKA ŠTUKOVÁ - S/01, S/02 | VÁPENNÁ OMÍTKA ŠTUKOVÁ - ST/02 | 2,635 |
| 1.06 | CHODBA | 6.46 | POVLAKOVÁ PODLAHOVINA - P/02a | VÁPENNÁ OMÍTKA ŠTUKOVÁ, DŘEVĚNÝ OBKLAD 2300MM - S/01, S/02, S/12, S/15 | VÁPENNÁ OMÍTKA ŠTUKOVÁ - ST/01 | 3,820 |
| 1.07 | KANCELÁŘ | 16.35 | POVLAKOVÁ PODLAHOVINA - P/02a | VÁPENNÁ OMÍTKA ŠTUKOVÁ, SOKL 50MM - S/01, S/12 | VÁPENNÁ OMÍTKA ŠTUKOVÁ - ST/01 | 3,820 |
| 1.08 | WC INVALIDÉ | 4.70 | KERAMICKÁ DLAŽBA - P/02b | VÁPENNÁ OMÍTKA ŠTUKOVÁ, KERAM ODKLAD 2300MM - S/01, S/03, S/12, S/13 | SDK PODHLED - ST/03 | 3,000 |
| 1.09 | ÚKLID | 2.58 | KERAMCKÁ DLAŽBA - P/02b | VÁPENNÁ OMÍTKA ŠTUKOVÁ, KERAM OBKLAD 2300MM - S/01, S/03, S/12, S/13, S/32 | SDK PODHLED - ST/03 | 3,000 |
| 1.10 | ÚKLID | 1.99 | KERAMICKÁ DLAŽBA - P/02b | VÁPENNÁ OMÍTKA ŠTUKOVÁ, KERAM. OBKLAD 2300MM - S/01, S/03, S/12, S/13, S/17, S/18, S/32 | SDK PODHLED - ST/03 | 3,000 |
| 1.11 | WC INVALIDÉ | 3.87 | KERAMICKÁ DLAŽBA - P/02b | VÁPENNÁ OMÍTKA ŠTUKOVÁ, KERAMICKÝ OBKLAD 2300MM - S/12, S/13, S/17, S/18 | SDK PODHLED - ST/03 | 3,000 |
| 1.12 | GASTRO | 127,30 | LITÁ PODLAHA NA BÁZI POLYURETANOVÝCH PRYSKYŘIC - P/02c | VÁPENNÁ OMÍTKA ŠTUKOVÁ, KERAM OBKLAD 2100MM - S/01, S/03, S/12, S/13 | VÁPENNÁ OMÍTKA ŠTUKOVÁ - ST/01 | 4,700 |
| 1.12 | GASTRO | 127.30 | LITÁ PODLAHA NA BÁZI POLYURETANOVÝCH PRYSKYŘIC - P/02c | VÁPENNÁ OMÍTKA ŠTUKOVÁ, KERAM OBKLAD 2100MM - S/01, S/03, S/12, S/13 | VÁPENNÁ OMÍTKA ŠTUKOVÁ - ST/01 | 3,820 |
| 1.13 | SCHODIŠTĚ 2 | 12.57 | LITÁ PODLAHA NA BÁZI POLYURETANOVÝCH PRYSKYŘIC- P/03c | VÁPENNÁ OMÍTKA ŠTUKOVÁ, KERAM OBKLAD 2100MM - S/01, S/03, S/08, S/09, S/17, S/18 | VÝPENNÁ OMÍTKA ŠTUKOVÁ - ST/01 | 3,820 |
| 1.14 | GASTRO 1 | 7.04 | LITÁ PODLAHA NA BÁZI POLYURETANOVÝCH PRYSKYŘIC - P/05b | VÁPENNÁ OMÍTKA ŠTUKOVÁ, KERAM OBKLAD 2100MM - S/12, S/13 | VÁPENNÁ OMÍTKA ŠTUKOVÁ - ST/01 | 4,300 |
| 1.15 | GASTRO 2 | 23.62 | LITÁ PODLAHA NA BÁZI POLYURETANOVÝCH PRYSKYŘIC - P/03c | VÁPENNÁ OMÍTKA ŠTUKOVÁ, KERAM. OBKLAD 2100MM - S/01, S/03, S/08, S/09, S/32 | VÁPENNÁ OMÍTKA ŠTUKOVÁ - ST/01 | 3,820 |
| 1.16 | PROVOZNÍ CHODBA | 3.62 | LITÁ PODLAHA NA BÁZI POLYURETANOVÝCH PRYSKYŘIC - P/05b | VÁPENNÁ OMÍTKA ŠTUKOVÁ, KERAM OBKLAD 2100MM -S/08 , S/09, S/17, S/18 | VÁPENNÁ OMÍTKA ŠTUKOVÁ ST/01 | 5,000 |
| 1.17 | CHODBA | 37.67 | POVLAKOVÁ PODLAHOVINA - P/05a | VÁPENNÁ OMÍTKA ŠTUKOVÁ, DŘEVĚNÝ OBKLAD 2300MM - S/01, S/02, S/08, S/10 | VÁPENNÁ OMÍTKA ŠTUKOVÁ ST/01, ST/04 | 4,920 |
| 1.18 | ŠATNA | 2.22 | POVLAKOVÁ PODLAHOVINA - P/03a | VÁPENNÁ OMÍTKA ŠTUKOVÁ, DŘEVĚNÝ OBKLAD 2300MM - S/01, S/02, S/13, S/15, S/17, S/20 | VÁPENNÁ OMÍTKA ŠTUKOVÁ - ST/04 | 4,730 |
| 1.19 | SCHODIŠTĚ 3 | 10.16 | DLAŽBA - P/03b | VÁPENNÁ OMÍTKA ŠTUKOVÁ - S/01, S/08 | VÁPENNÁ OMÍTKA ŠTUKOVÁ - ST/04 | 2,660 |
| 1.20 | VSTUP 1 | 9.53 | DLAŽBA VZHLEDOVĚ PODOBNÁ VSTUPU 1.01 - P/03b | VÁPENNÁ OMÍTKA ŠTUKOVÁ, DŘEVĚNÝ OBKLAD - S/01, S/02, S/08, S/10 | VÁPENNÁ OMÍTKA ŠTUKOVÁ - ST/04 | 5290 |
| 1.21 | SALÓNEK 1 | 16.30 | POVLAKOVÁ PODLAHOVINA - P/03a | VÁPENNÁ OMÍTKA ŠTUKOVÁ, DŘEVĚNÝ OBKLAD 1450MM - S/01, S/02, S/08, S/10 | VÁPENNÁ OMÍTKA ŠTUKOVÁ - ST/04 | 5,250 |
| 1.22 | ODBYT 2 | 48.72 | POVLAKOVÁ PODLAHOVINA - P/05a, P/07 | VÁPENNÁ OMÍTKA ŠTUKOVÁ, DŘEVĚNÝ OBKLAD 1450MM - S/01, S/02, S/08, S/10, S/17, S/20 | VÁPENNÁ OMÍTKA ŠTUKOVÁ - ST/01 | 4,250 |
| 1.23 | ODBYT 3 | 102.63 | POVLAKOVÁ PODLAHOVINA - P/01 | VÁPENNÁ OMÍTKA ŠTUKOVÁ, DŘEVĚNÝ OBKLAD 1450MM - S/01, S/02 | VÁPENNÁ OMÍTKA ŠTUKOVÁ - ST/01 | 4,250 |
| 1.24 | SÁL | 273.59 | POVLAKOVÁ PODLAHOVINA - P/02a, P/05a | VÁPENNÁ OMÍTKA ŠTUKOVÁ, DŘEVĚNÝ OBKLAD 2300MM - S/01, S/03 | VÁPENNÁ OMÍTKA ŠTUKOVÁ - ST/01 | 10,880 |
| 1.25 | ŠATNA | 4.68 | POVLAKOVÁ PODLAHOVINA - P/02a | VÁPENNÁ OMÍTKA ŠTUKOVÁ, DŘEVĚNÝ OBKLAD 2300MM - S/01, S/02, S/08, S/10 | VÁPENNÁ OMÍTKA ŠTUKOVÁ - ST/02 | 5,200 |

## LEGENDA PROSTUPŮ

| OZN | UČEL | VELIKOST | UMÍSTNĚNÍ | POZNÁMKA |
|---|---|---|---|---|
| PR 1001 | VZT | 1200x300mm | - | prostup stropem, potrubí VZT přívodní vzduch |
| PR 1002 | VZT | 1200x300mm | - | prostup stropem, potrubí VZT přívodní vzduch |
| PR 1003 | VZT | 1200x300mm | - | prostup stropem, potrubí VZT přívodní vzduch |
| PR 1004 | VZT | 1200x300mm | - | prostup stropem, potrubí VZT přívodní vzduch |
| PR 1005 | VZT | 1200x300mm | - | prostup stropem, potrubí VZT přívodní vzduch |
| PR 1006 | VZT | 1200x300mm | - | prostup stropem, potrubí VZT přívodní vzduch |
| PR 1007 | VZT | 1200x300mm | - | prostup stropem, potrubí VZT přívodní vzduch |
| PR 1008 | VZT | 1200x300mm | - | prostup stropem, potrubí VZT přívodní vzduch |
| PR 1009 | VZT | 1200x300mm | - | prostup stropem, potrubí VZT přívodní vzduch |
| PR 1010 | VZT | 1200x300mm | - | prostup stropem, potrubí VZT přívodní vzduch |
| PR 1011 | VZT | 1200x300mm | - | prostup stropem, potrubí VZT přívodní vzduch |
| PR 1012 | VZT | D500mm | - | prostup stropem, potrubí VZT odvodní vzduch |
| PR 1013 | VZT | D300mm | - | prostup stropem, potrubí VZT odvodní vzduch |
| PR 1014 | VZT | D300mm | - | prostup stropem, potrubí VZT odvodní vzduch |
| PR 1015 | VZT | D300mm | - | prostup stropem, potrubí VZT odvodní vzduch |
| PR 1016 | VZT | D350mm | - | prostup stropem, potrubí VZT odvodní vzduch |
| PR 1017 | VZT | D600mm | - | prostup stropem, potrubí VZT odvodní vzduch |
| PR 1018 | VZT | D300mm | - | prostup stropem, potrubí VZT odvodní vzduch |
| PR 1019 | VZT | D600mm | - | prostup stropem, potrubí VZT odvodní vzduch |
| PR 1020 | VZT | D350mm | - | prostup stropem, potrubí VZT odvodní vzduch |
| PR 1021 | VZT | D450mm | V.O.=3,060 | prostup příčkou, potrubí VZT odvodní vzduch |
| PR 1022 | VZT | D450mm | V.O.=3,060 | prostup příčkou, potrubí VZT odvodní vzduch |
| PR 1023 | VZT | D450mm | - | prostup stropem, potrubí VZT odvodní vzduch |
| PR 1024 | VZT | D550mm | - | prostup stropem, potrubí VZT odvodní vzduch |
| PR 1025 | VZT | D550mm | V.O.=3,060 | prostup příčkou, potrubí VZT odvodní vzduch |
| PR 1026 | VZT | 730x450mm | S.H.=3,300 | prostup příčkou, potrubí VZT přívodní vzduch |
| PR 1027 | VZT | D550mm | V.O.=3,060 | prostup příčkou, potrubí VZT odvodní vzduch |
| PR 1028 | VZT | D550mm | - | prostup stropem, potrubí VZT odvodní vzduch |
| PR 1029 | VZT | D200mm | V.O.=3,050 | prostup příčkou, potrubí VZT odpadní vzduch |
| PR 1030 | VZT | D200mm | V.O.=3,050 | prostup příčkou, potrubí VZT odpadní vzduch |
| PR 1031 | VZT | D200mm | V.O.=3,050 | prostup příčkou, potrubí VZT odpadní vzduch |
| PR 1032 | VZT | D200mm | V.O.=3,050 | prostup příčkou, potrubí VZT odpadní vzduch |
| PR 1033 | VZT | D200mm | V.O.=3,050 | prostup příčkou, potrubí VZT odpadní vzduch |
| PR 1034 | VZT | D200mm | V.O.=3,050 | prostup příčkou, potrubí VZT odpadní vzduch |
| PR 1035 | šachta | 1140x1050mm | - | prostup stropem |
| PR 1036 | šachta | 1295x2500mm | - | prostup stropem |
| PR 1037 | SPLÁŠKOVÁ KANALIZACE | Ø110mm | - | prostup stropem 1.PP-1.NP |
| PR 1038 | SPLÁŠKOVÁ KANALIZACE | Ø110mm | - | prostup stropem 1.PP-1.NP |
| PR 1039 | SPLÁŠKOVÁ KANALIZACE | Ø110mm | - | prostup stropem 1.PP-1.NP |
| PR 1040 | SPLÁŠKOVÁ KANALIZACE | Ø110mm | - | prostup stropem 1.PP-1.NP |
| PR 1041 | SPLÁŠKOVÁ KANALIZACE | Ø110mm | - | prostup stropem 1.PP-1.NP |
| PR 1042 | SPLÁŠKOVÁ KANALIZACE | Ø110mm | - | prostup stropem 1.PP-1.NP |
| PR 1043 | SPLÁŠKOVÁ KANALIZACE | Ø110mm | - | prostup stropem 1.PP-1.NP |
| PR 1044 | SPLÁŠKOVÁ KANALIZACE | Ø110mm | - | prostup stropem 1.NP-2.NP |
| PR 1045 | SPLÁŠKOVÁ KANALIZACE | Ø110mm | - | prostup stropem 1.NP-2.NP |
| PR 1046 | VZT | 1200x300mm | S.H.=5,080 | prostup nosnou zdí, potrubí VZT přívodní vzduch |
| PR 1047 | VZT | 1200x300mm | S.H.=5,080 | prostup nosnou zdí, potrubí VZT přívodní vzduch |
| PR 1048 | VZT | 1200x300mm | S.H.=5,080 | prostup nosnou zdí, potrubí VZT přívodní vzduch |
| PR 1049 | chlazení | Ø100mm | V.O.=0,110 | prostup nosnou zdí, vyspecifikováno dodavatelem Technologie výčepu |
| PR 1050 | vytápění | 2xDN25mm+20mm iz | V.O.=0,215 | prostup nosnou zdí |
| PR 1051 | vytápění | 2xDN50mm+60mm iz | V.O.=0,180 | prostup příčkou |
| PR 1052 | vytápění | 2xDN25mm+20mm iz | V.O.=0,135 | prostup příčkou |
| PR 1053 | vytápění | 2xDN50mm+60mm iz | V.O.=0,180 | prostup příčkou |
| PR 1054 | vytápění | 2xDN25mm+20mm iz | V.O.=0,135 | prostup příčkou |
| PR 1055 | vytápění | 2xDN25mm+20mm iz | V.O.=0,100 | prostup nosnou zdí |
| PR 1055 | vytápění | 2xDN25mm+20mm iz | V.O.=0,100 | prostup nosnou zdí |

## LEGENDA PŘEKLADŮ

| OZN. | POPIS | DÉLKA (mm) | POČET (ks) | ULOŽENÍ (mm) |
|---|---|---|---|---|
| PŘ01 | Cihelný překlad Porotherm KP 7 pro zdivo tl. 100mm (1ks překladu + izolant) | 1100 | 1 | 2 x125 |
| PŘ02 | Cihelný překlad Porotherm KP 7 pro zdivo tl. 100mm (1ks překladu + izolant) | 1250 | 3 | 2 x125 |
| PŘ03 | Cihelný překlad Porotherm KP 7 pro zdivo tl. 150mm (2ks překladu) | 1250 | 5 | 2 x125 |

dodatečně prováděné překlady z ocelových válcovaných profilů jsou uvedeny ve stavebně konstrukční části dokumentace - D.1.2

### LEGENDA MATERÁLŮ:

- STÁVAJÍCÍ ZDIVO SMÍŠENÉ (CIHLA, OPUKA) NA VÁPENNOU MALTU
- NOVÉ NOSNÉ ZDIVO, CIHLY PLNÉ PÁLENÉ P15 NA MVC M10
- NOVÉ VÝPLŇOVÉ ZDIVO tl.100mm, KERAMICKÉ PŘÍČKOVKY P8 NA MVC M5
- NOVÉ VÝPLŇOVÉ ZDIVO tl.150mm, KERAMICKÉ PŘÍČKOVKY P8 NA MVC M5
- BETON VODOSTAVEBNÍ - BÍLÁ VANA
- PROSKLENÁ PŘÍČKA
- NOVÉ SCHODIŠTĚ
- SANITÁRNÍ PŘÍČKY ZE SKLA
- NÁBYTEK
- VYBAVENÍ OBJEKTU
- HRANICE PODSKLEPENÉ ČÁSTI
- SDK PŘÍČKA
- KOMÍNOVÉ TĚLESO Z LÍCOVÝCH RAŽENÝCH CIHEL (215/102/65) NA MC
- ELEKTROOSMÓZA - ANODY PÁSOVÉ, KATODY TYČOVÉ
- KOMPRESNÍ OMÍTKY - ZVLÁŠTNÍ SKLADBA
- NOVÉ VÝPLŇOVÉ ZDIVO TLOUŠŤKY 100mm Z PÓROBETONOVÝCH AUTOKLÁVOVANÝCH TVÁRNIC NA TENKOVRSTVOU ZDÍCÍ MALTU

### LEGENDA

- ZNAČENÍ OKEN, PODROBNÝ POPIS VIZ. TABULKA VÝROBKŮ - OPRAVA DLE RESTAURÁTORSKÉHO ZÁMĚRU
- ZNAČENÍ DVEŘÍ, PODROBNÝ POPIS VIZ. TABULKA VÝROBKŮ - OPRAVA DLE RESTAURÁTORSKÉHO ZÁMĚRU
- ZNAČENÍ KLEMPÍŘSKÝCH VÝROBKŮ, PODROBNÝ POPIS VIT. TABULKA VÝROBKŮ
- ZNAČENÍ ZÁMEČNICKÝCH VÝROBKŮ, PODROBNÝ POPIS VIT. TABULKA VÝROBKŮ
- ZNAČENÍ OSTATNÍCH VÝROBKŮ, PODROBNÝ POPIS VIT. TABULKA VÝROBKŮ
- ZNAČENÍ TRUHLÁŘSKÝCH VÝROBKŮ, PODROBNÝ POPIS VIT. TABULKA VÝROBKŮ
- ZNAČENÍ ŠTUKOVÝCH VÝROBKŮ, PODROBNÝ POPIS VIT. TABULKA VÝROBKŮ
- ZNAČENÍ KAMENNÝCH PRVKŮ, PODROBNÝ POPIS VIT. TABULKA VÝROBKŮ
- ZNAČENÍ STĚN, PODROBNÝ POPIS VIT. TABULKA SKLADEB
- ZNAČENÍ STROPNÍ KONSTRUKCE, PODROBNÝ POPIS VIT. TABULKA SKLADEB
- ZNAČENÍ STŘEŠNÍ KONSTRUKCE, PODROBNÝ POPIS VIT. TABULKA SKLADEB
- ZNAČENÍ PODLAH, PODROBNÝ POPIS VIT. TABULKA SKLADEB
- ZNAČENÍ VENKOVNÍCH PLOCH, PODROBNÝ POPIS VIT. TABULKA SKLADEB
- ZNAČENÍ KAMENNÝCH PRVKŮ, PODROBNÝ POPIS VIZ. RESTAURÁTORSKÝ PRŮZKUM A PASPORTIZACE KAMENNÝCH PRVKŮ - OPRAVA DLE RESTAURÁTORSKÉHO ZÁMĚRU
- ZNAČENÍ ŠTUKŮ, PODROBNÝ POPIS VIZ. RESTAURÁTORSKÝ PRŮZKUM A PASPORTIZACE ŠTUKOVÝCH PRVKŮ - OPRAVA DLE RESTAURÁTORSKÉHO ZÁMĚRU.
- ZNAČENÍ NOVÝCH ŠTUKOVÝCH A KAMENNÝCH PRVKŮ EXTERIÉRU, PODROBNÝ POPIS VIZ. TABULKA NOVÝCH ŠTUKOVÝCH A KAMENNÝCH PRVKŮ EXTERIÉRU

POZNÁMKY:

- severní vstupní prostor bude zachován, doplněn přímou schodišťovou plošinou pro zajištění bezbariérového přístupu
- nové zděné příčky budou ukončeny ŽB věncem 150mm od stropu
- prostupy novými příčkami nejsou kótovány, předpokládá se, že budou provedeny nejprve rozvody vzt, ztl, ele, chl a až poté dozdívány příčky ke stropní konstrukci
- instalační předstěny na wc a v umývárnách provedeny z sdk desek vhodných do vlhkého prostředí tl. 15 mm, do výšky 1,2m v místě zařizovacích předmětů osadit ztužující profily, které budou kotveny do nosné konstrukce
- budou provedeny nové podlahy včetně souvrství s podlahovým vytápěním
- do 2.NP bude provedeno nové ŽB schodiště
- schodiště do 1.PP bude ponecháno. Vlivem k nevyhovujícím rozměrům bude na stupně provedena montovaná dřevěná konstrukce nového schodiště
- z 1.PP do 1.NP v prostoru gastra bude nové schodiště a výtah
- původní štukované podhledy budou zachovány a restaurovány do původního stavu
- nástěnné malby a malby stropu budou restaurovány
- okna budou špaletová s izolačním dvojsklem na vnější straně, barevnost a profilace budou odsouhlaseny
- předzahrádka bude dlážděna žulovou dlažbou (dlaždění kostky 60x60x60mm)
- z prostoru předzahrádky bude vstup s rampami - jedná se o architektonický prvek a přístupovou komunikace pro dětské kočárky - nejedná se o bezbariérový přístup do objektu
- prostor předzahrádky bude doplněn o dětské hřiště s hracími prvky - viz část Interiérová vybavení
- stávající oplocení bude zachováno a restaurováno, chybějící části budou provedeny jako kopie stávajícího oplocení
- podezdívka pod oplocením bude přezděna a bude vytvořený nový základ do hloubky min.800mm od terénu
- v prostoru předzahrádky budou zachovány tři kusy vzrostlých stromů
- během provádění stavby je nutno chránit stromy před poškození od stavební činnosti
- během provádění stavby je nutno chránit prvky určené k restaurování či opravě (výzdoba stěn a stropů, kamenné prvky, litinová zábradlí, dveře) - zakrytí geotextilií a OSB deskami
- součástí dodávky zhotovitele je i provedení pilotní montáže (vzorku montáže) některých prvků, jedná se například o vytvoření vzorků zámečnických, ostatních a klempířských výrobků, vzorkování povrchových úprav stěn, podlah, fasád, barevnosti a mnoha dalších prvků, poznámka o vzorkování jednotlivých prvků je vždy součástí specifikace v tabulkách skladeb a jednotlivých tabulkách výrobků, výše specifikované prvky musí být odsouhlaseny za účasti architekta, gp a zástupci NPÚ, po odsouhlasení může pokračovat další montáž výše uvedených výrobků
- na vybrané prvky bude zpracován výrobní dokumentace, které bude odsouhlasena
- stavební práce budou probíhat ve spolupráci s restaurátory (štukové prvky, kamenné, dřevěné a zámečnické prvky, výmalba)
- před započetím prací budou zpracovány podrobné restaurátorské záměry na restaurované prvky
- před začátkem stavebních prací je nutné provést kontrolu prostupů s dodavateli jednotlivých profesí (VZT, ZTI, ELI) a provést stavební připravenost pro tyto profese

| OZN. | POPIS REVIZE | AUTOR | DATUM |
|---|---|---|---|
| 01 | úprava skladeb konstrukcí | Hulan | 3/2022 |
| | | | |
| | | | |

± 0,000 = 188,340 m n. m.

Souřadný systém: S-JTSK
Výškový systém Bpv

| | |
|---|---|
| NÁZEV AKCE: REVITALIZACE OBJEKTU Č.4 - BURZA, HOLEŠOVICKÁ TRŽNICE - projektová dokumentace | ADRESA STAVBY: Bubenské nábřeží 306/13, 170 00 Praha 7; SO 01 - Revitalizace objektu |
| INVESTOR: Magistrát hlavního města Prahy, Mariánské náměstí 2, 110 01 Praha 1, IČ: 00064581 DIČ: CZ00064581 | Č. ZAKÁZKY: 2018-002; DATUM: 02/2020; PARÉ: |
| GENERÁLNÍ PROJEKTANT: DigiTry Art Technologies s.r.o., V Jámě 699/1, 110 00 Praha 1 - Nové Město, IČ: 01930249 | HLAVNÍ PROJEKTANT: Ing. Martin Hulan |
| PROJEKTANT ČÁSTI: DigiTry Art Technologies s.r.o., V Jámě 1/699, 110 00 Praha 1 - Nové Město, IČ: 01930249 | ZODPOVĚČNÝ PROJEKTANT ČÁSTI: Ing. Martin Hulan; VYPRACOVAL: Ing. Martin Hulan |
| STUPEŇ: Dokumentace pro provádění stavby DPS | ČÁST: A00 - Architektonicko-stavební část |
| NÁZEV PŘÍLOHY: Půdorys 1.NP - navrhovaný stav | INDEX ČÁSTI: D.1.1; REVIZE: ; FORMÁT: 20xA4; MĚŘÍTKO: 1:50; Č. PŘÍLOHY: 07 |