


Y=731900m
X=1041900m

Y=731750m
X=1041900m

Y=731900m
X=1042000m

Y=731750m
X=1042000m

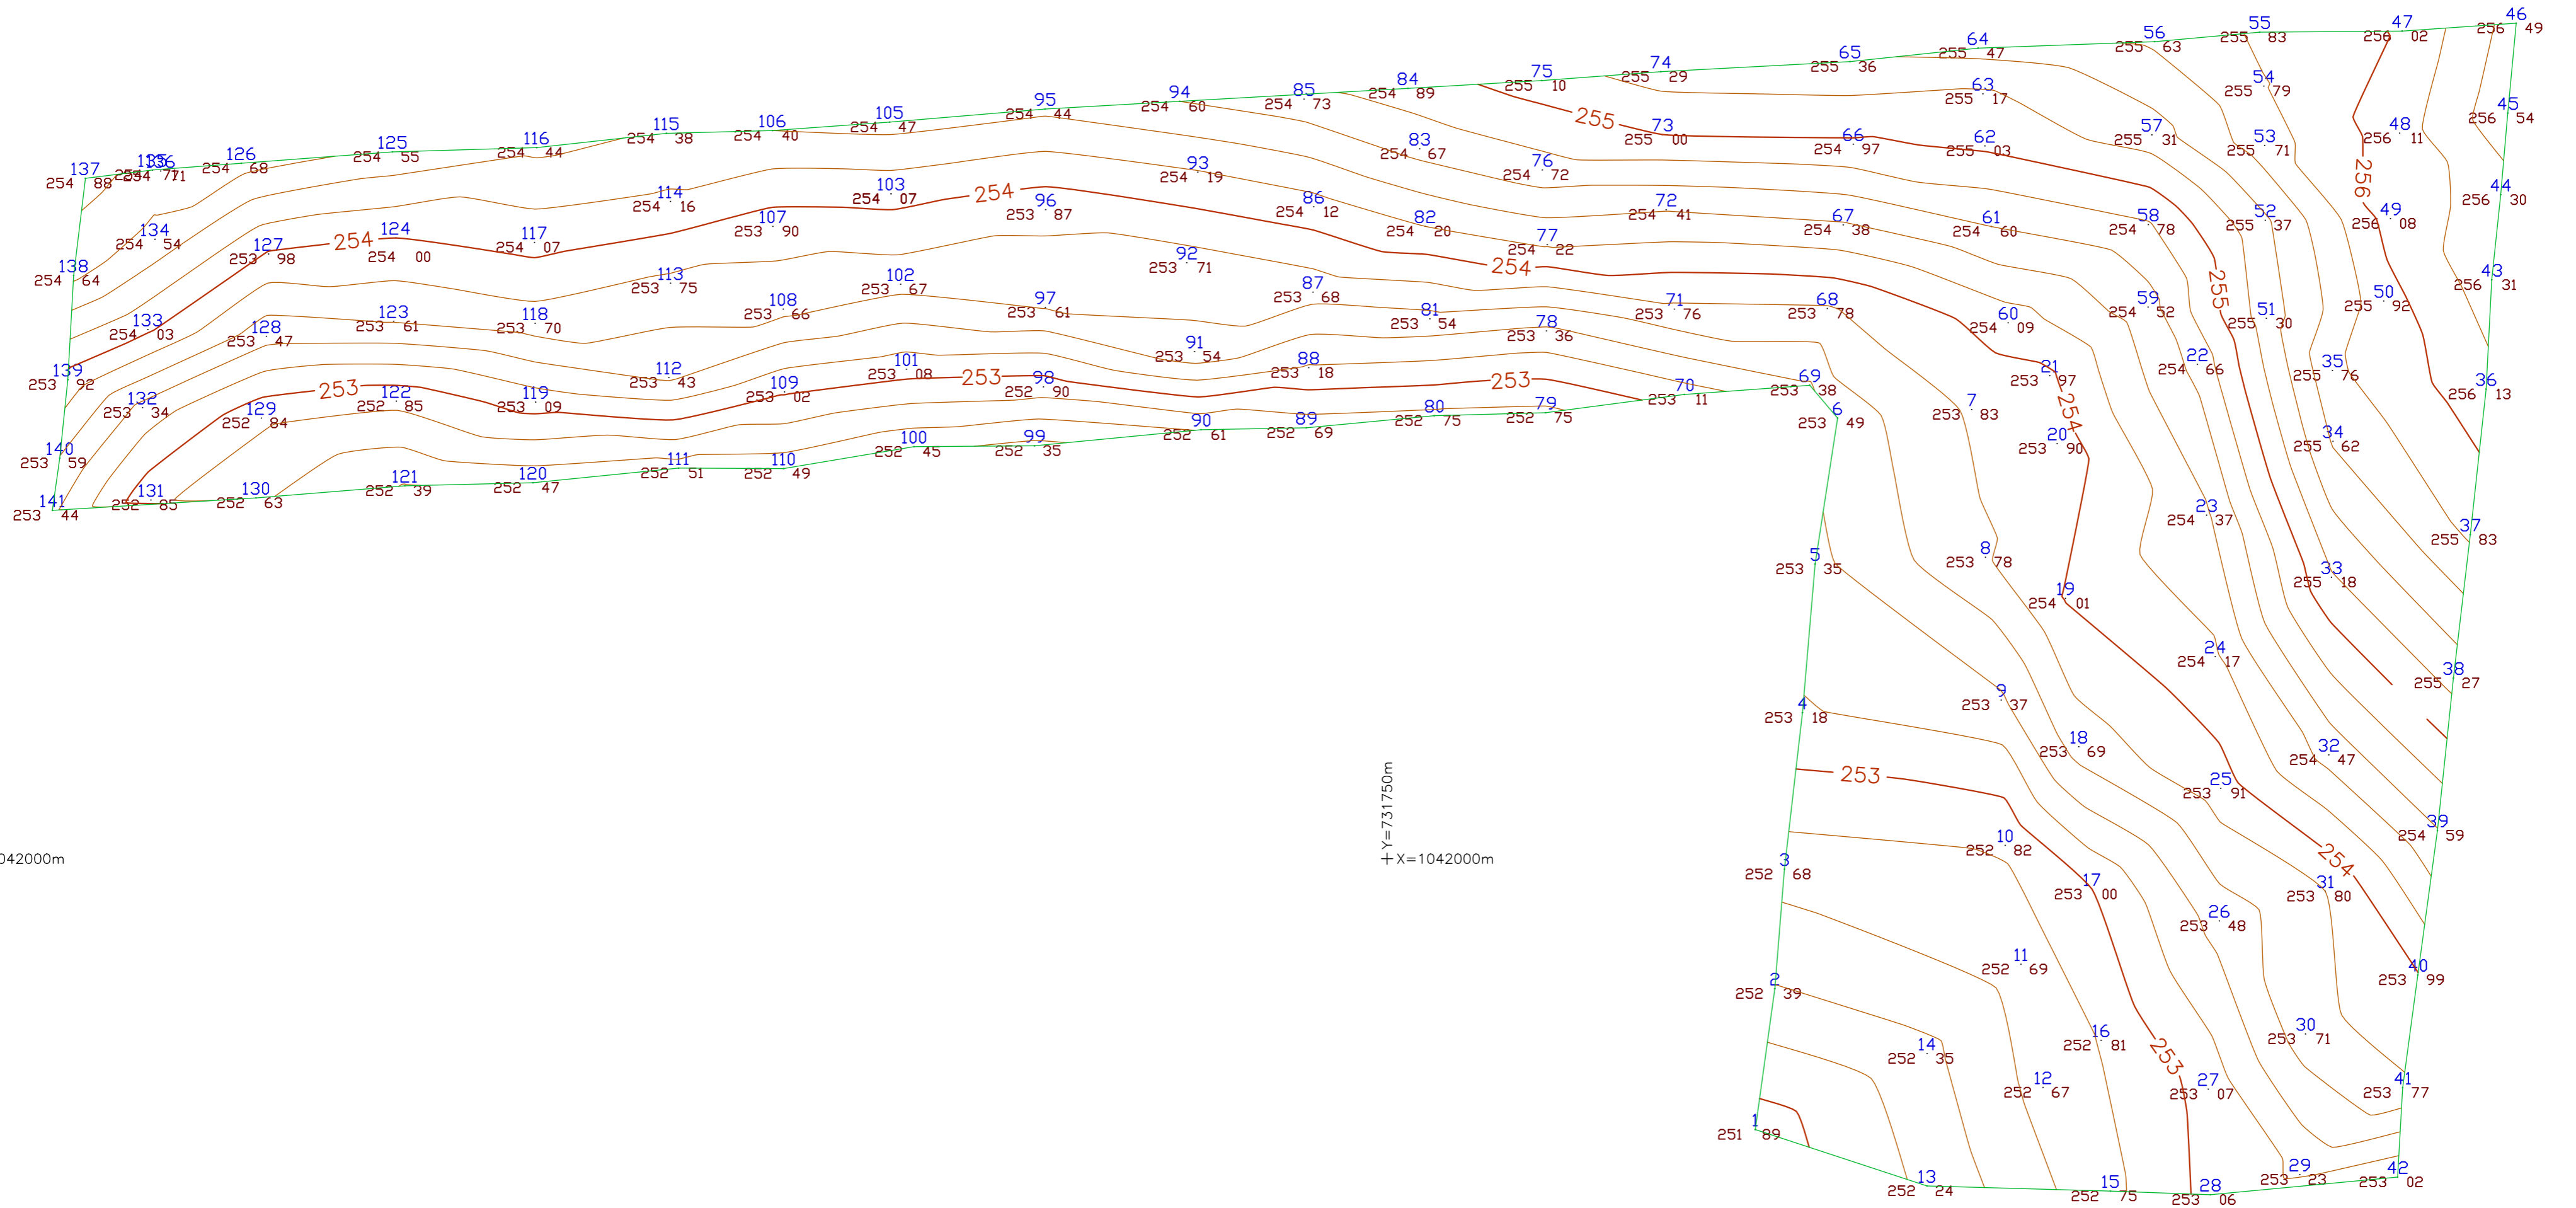

Legenda

- hlavní vrstevnice —
- vedlejší vrstevnice —
- obvod —
- katastrální hranice —
- popis vrstevnic **253**
- bod *
- číslo bodu **14**
- výška bodu **252 35**

<p>ČESKÉ VYSOKÉ UČENÍ TECHNICKÉ v PRAZE Fakulta stavební katedra speciální geodézie, K154</p> 		MĚŘIL	Matouš Nedoma	
		VYHOTOVIL	Matouš Nedoma	
		VYHOTOVIL DNE	10.5.2024	
PŘEDMĚT: Bakalářská práce		FORMÁT	A2	
KATASTRÁLNÍ ÚZEMÍ: Kyje		SOUŘADNÝ SYSTÉM	VÝŠKOVÝ SYSTÉM	MĚŘÍTKO MAPY
VÝKRES: VRSTEVNICOVÝ MODEL TERÉNU		S-JTSK	BPV	1:500