


Podélný profil: VARIANTA 2 M 1:1000/100
 Rozsah: km 0,00000 – km 0,63374

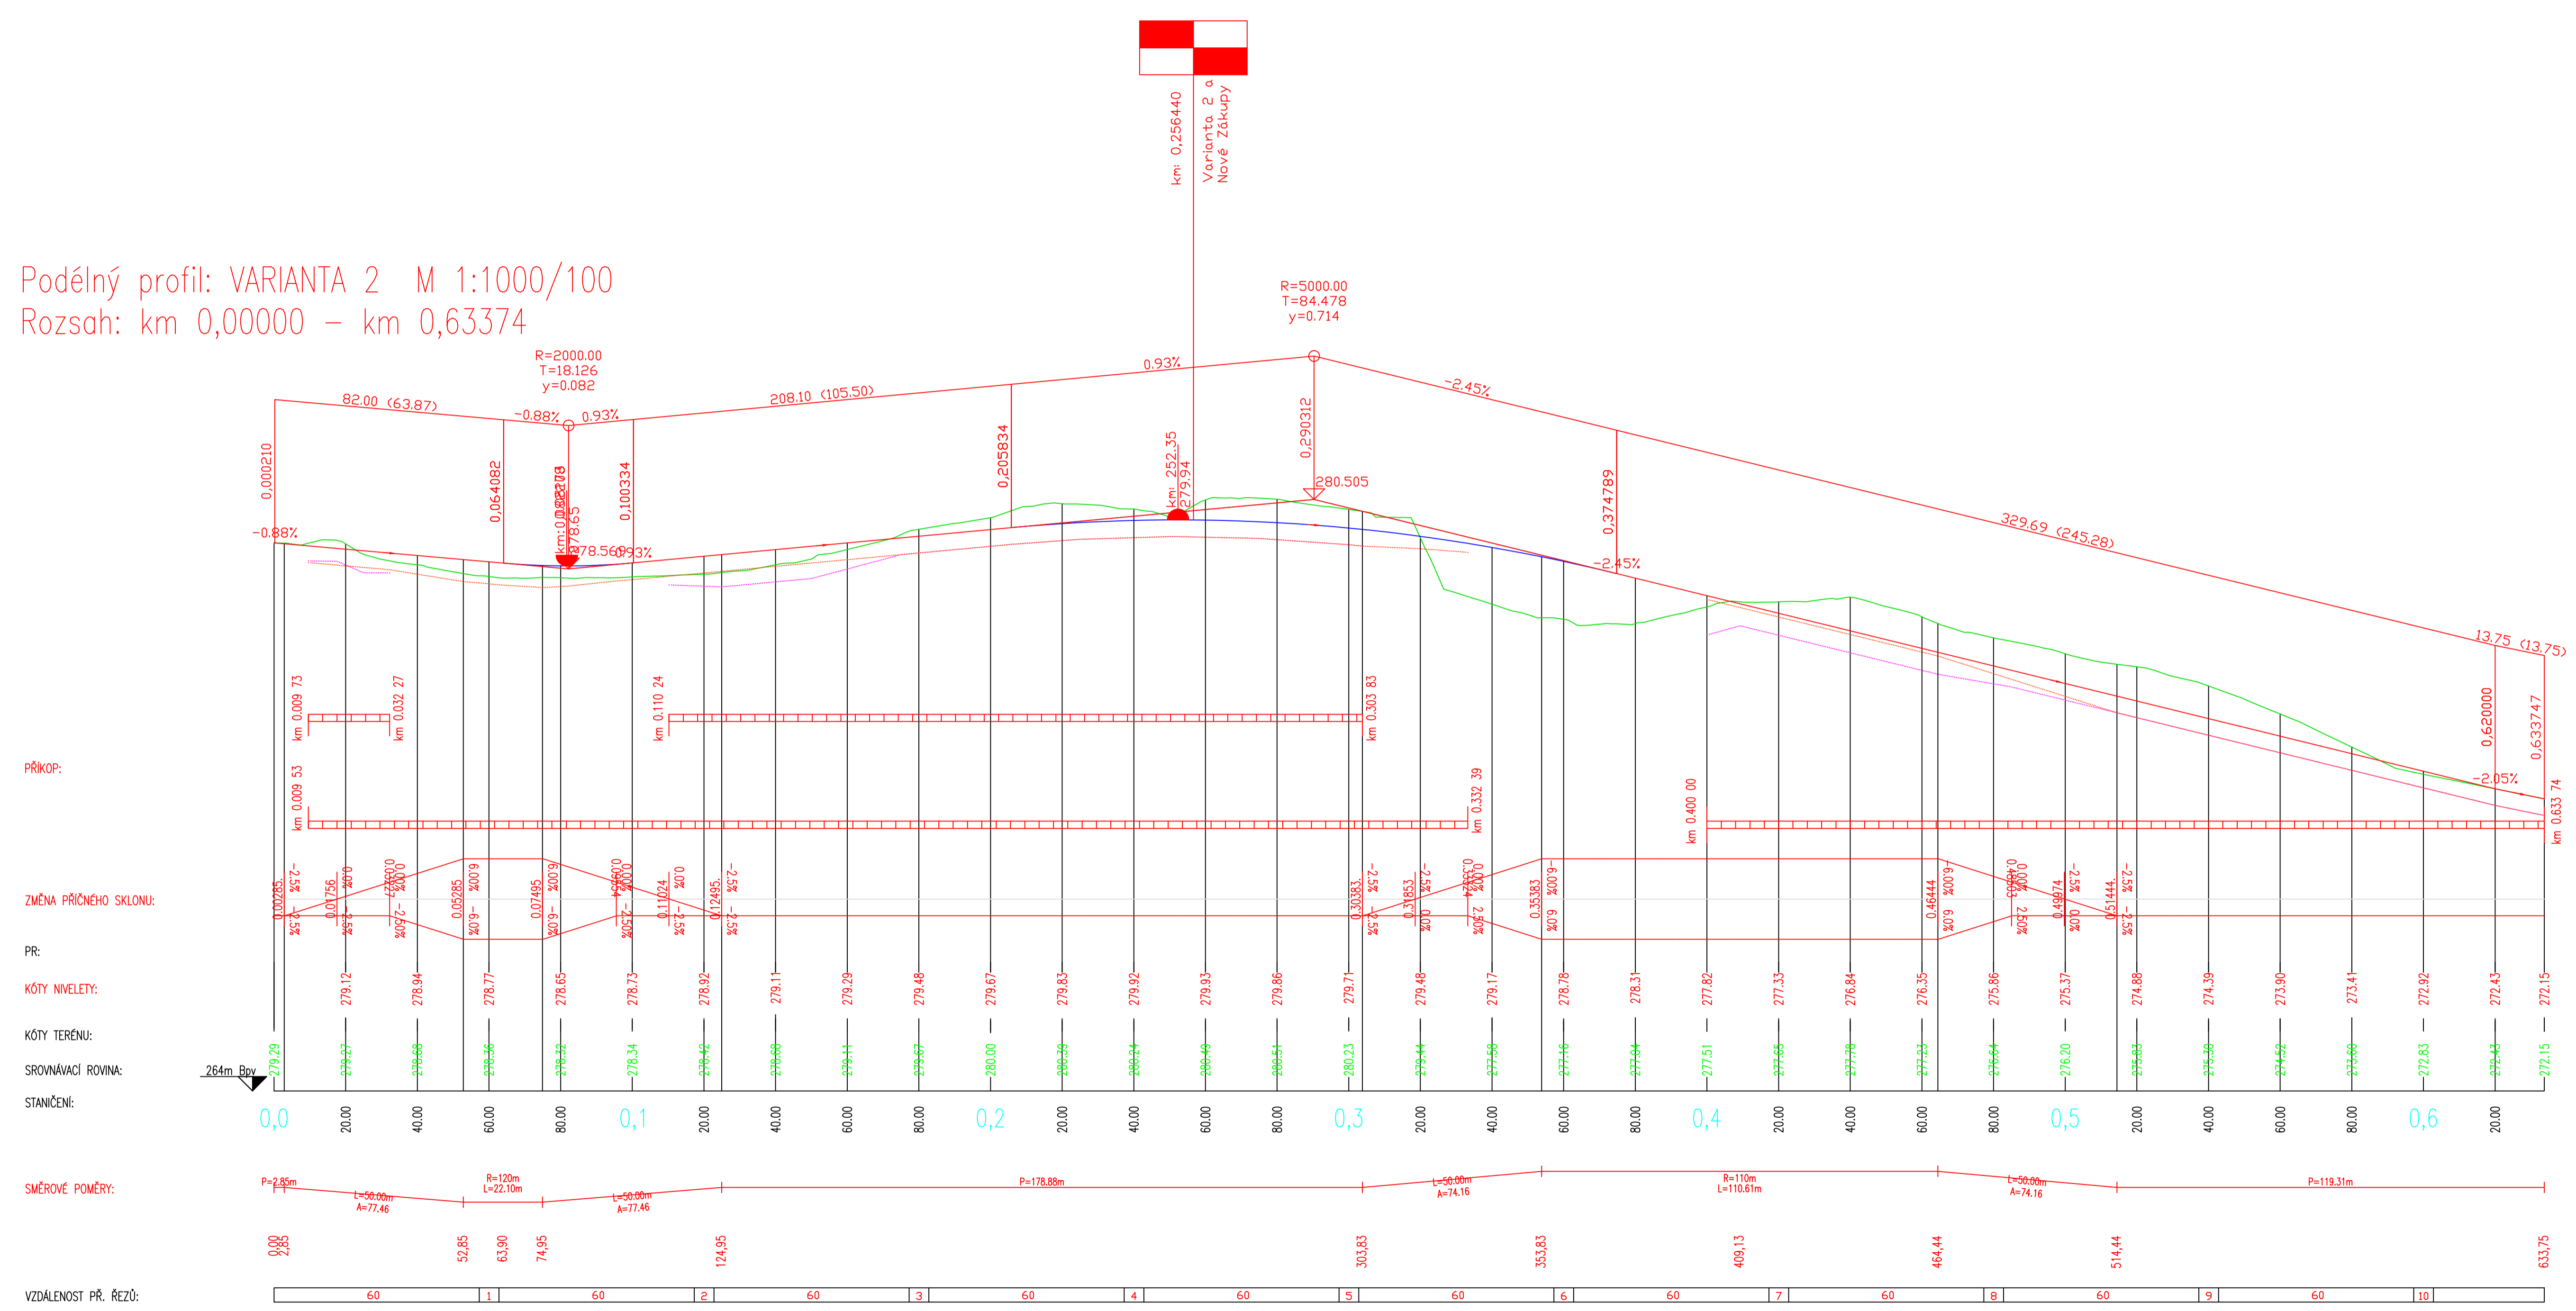

PŘÍKOP:

ZMĚNA PŘÍČNĚHO SKLONU:

PR:

KÓTY NIVELETY:

KÓTY TERÉNU:

SROVNÁVACÍ ROVINA:

STANIČENÍ:

SMĚROVÉ POMĚRY:

VZDÁLENOST PŘ. ŘEZŮ:

SOUŘADNICOVÝ SYSTÉM: S JTSK		VÝŠKOVÝ SYSTÉM: BpV	
OBOR	KATEDRA	JMÉNO STUDENTA	
Dopravní systémy a technika	K612 Dopravní systémy a technika	Tomáš BALÍK	
TYP PRÁCE	VEDOUcí PRÁCE		
Bakalářská práce	Ing. Tomáš Honc		
AKCE :			
Přestavba křižovatky v obci Zákupy			
FORMÁT	8x A4		
MĚŘITKO	1:1000/100		
AKADEMICKÝ ROK	2023/2024		
CSLHO PŘÍLOHY	2.3		