
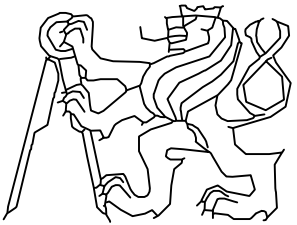


SOUŘADNICOVÝ SYSTÉM: S JTSK


VÝŠKOVÝ SYSTÉM: Bpv

OBOR	KATEDRA	JMÉNO STUDENTA	
Dopravní systémy a technika	K612 Dopravní systémy a technika	Tomáš BALÍK	
TYP PRÁCE	VEDOUcí PRÁCE		
Bakalářská práce	Ing. Tomáš Honc		
AKCE : Přestavba křižovatky v obci Zákupy			FORMÁT MĚŘÍTKO AKADEMICKÝ ROK
OBSAH : Charakteristické příčné řezy			ČÍSLO PŘÍLOHY 2.4


PR: 1
0.060 00

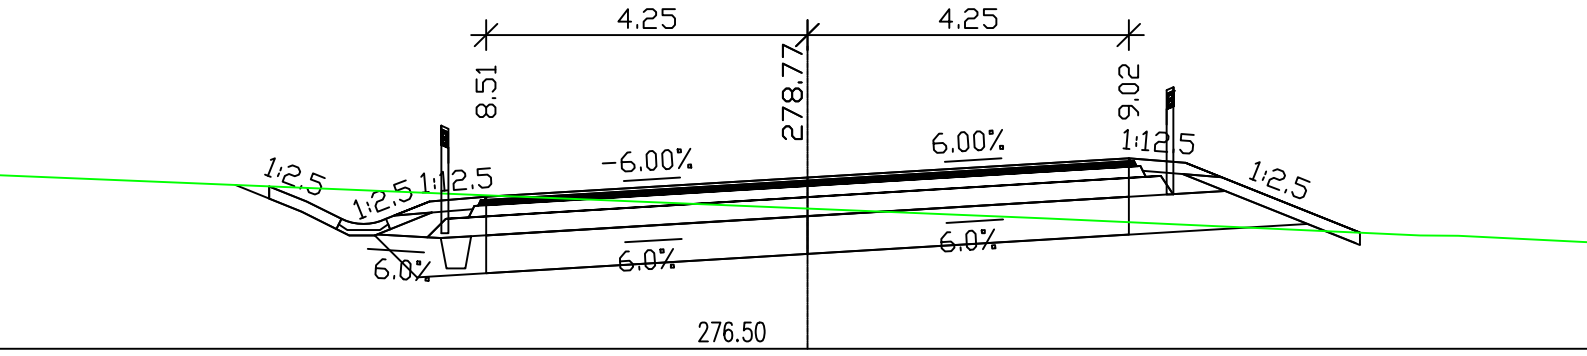


PR: 2
0.120 00

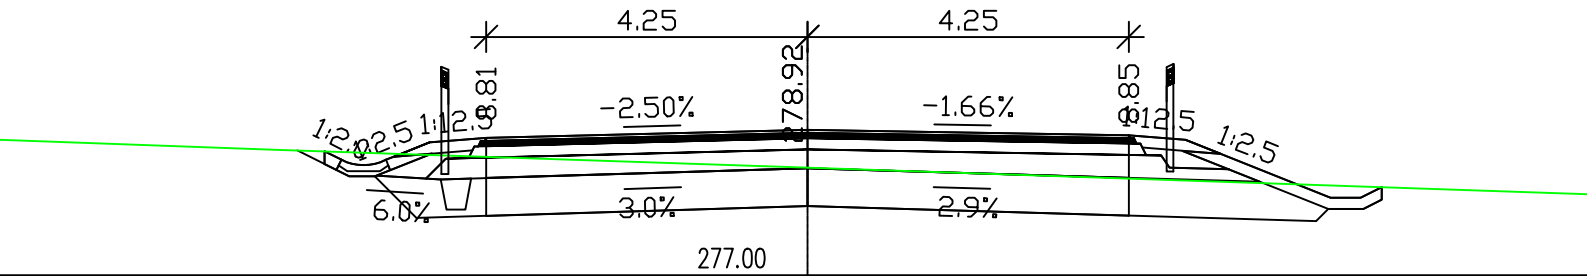


PR: 3
0.180 00

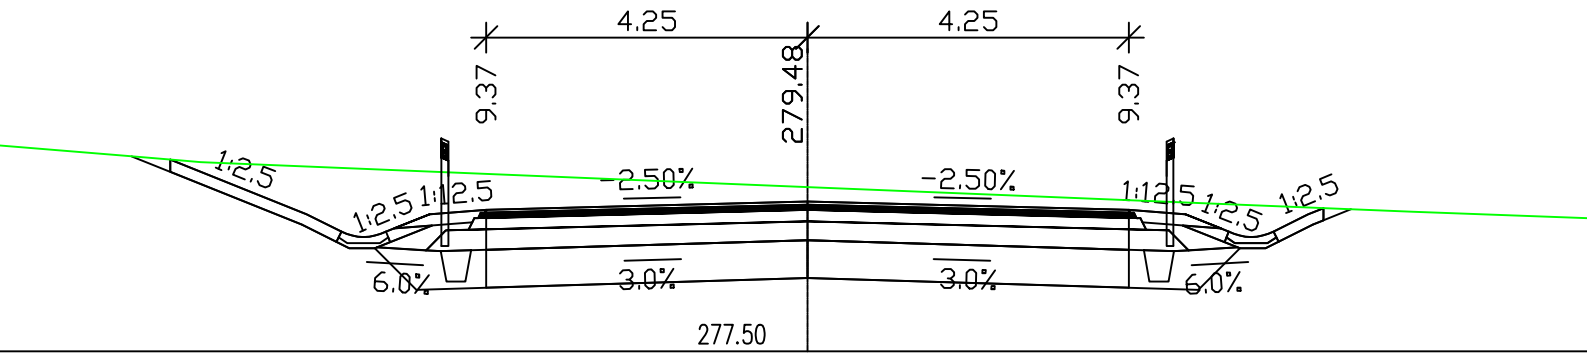


PR: 4
0.240 00

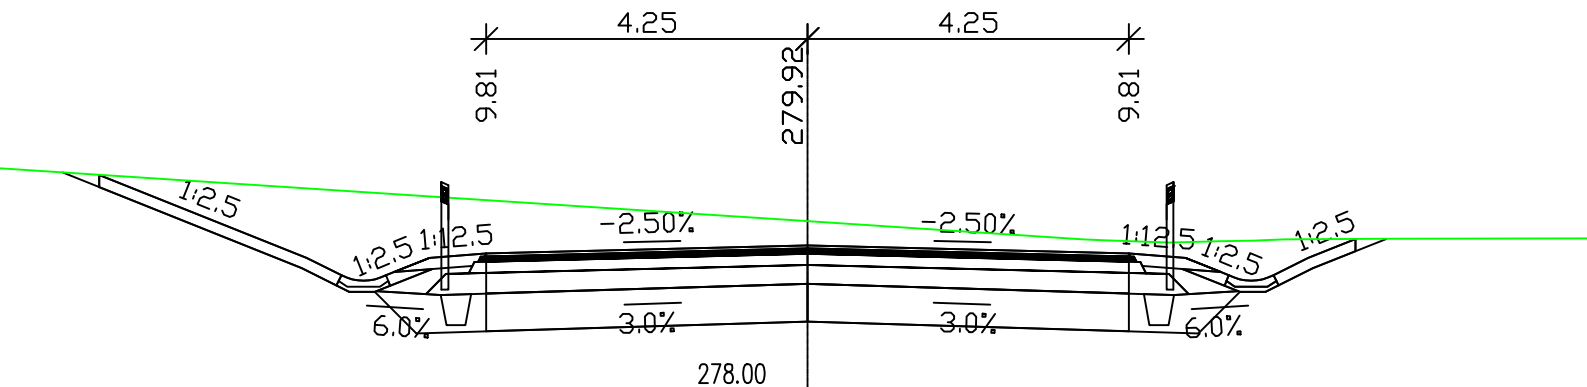


PR: 5
0.300 00

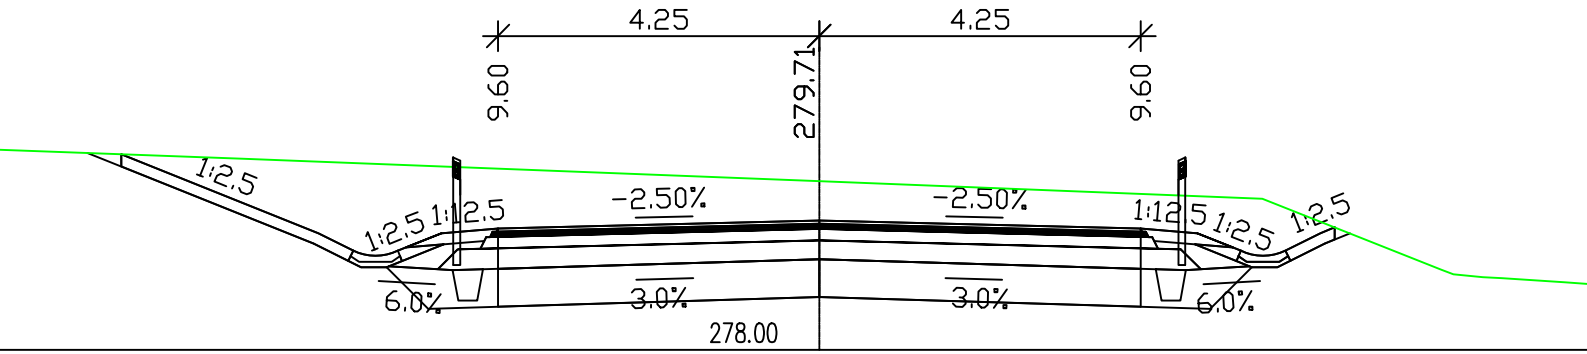


PR: 6
0.360 00

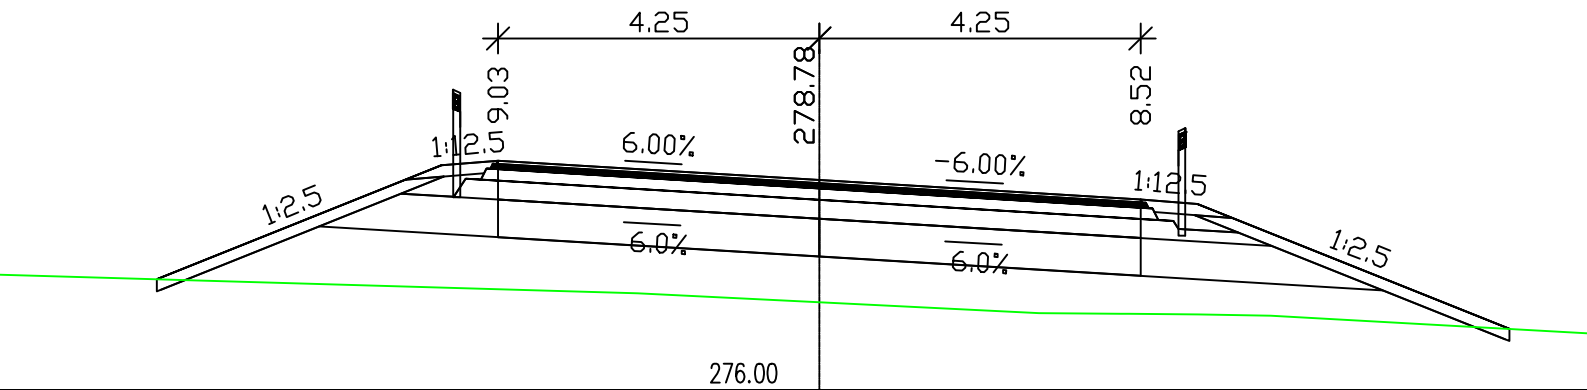


PR: 7
0.420 00

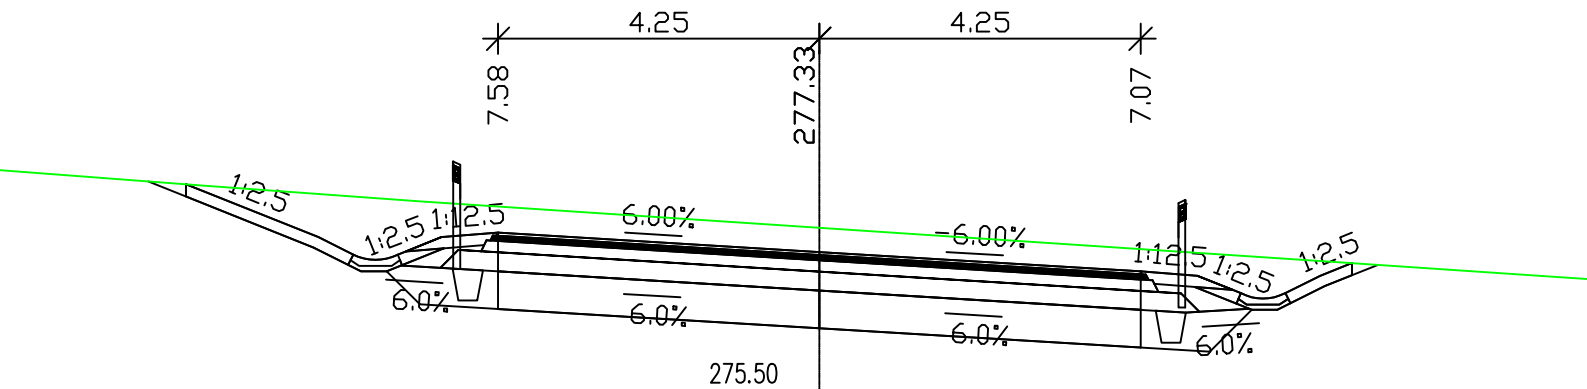

PR: 8
0.480 00

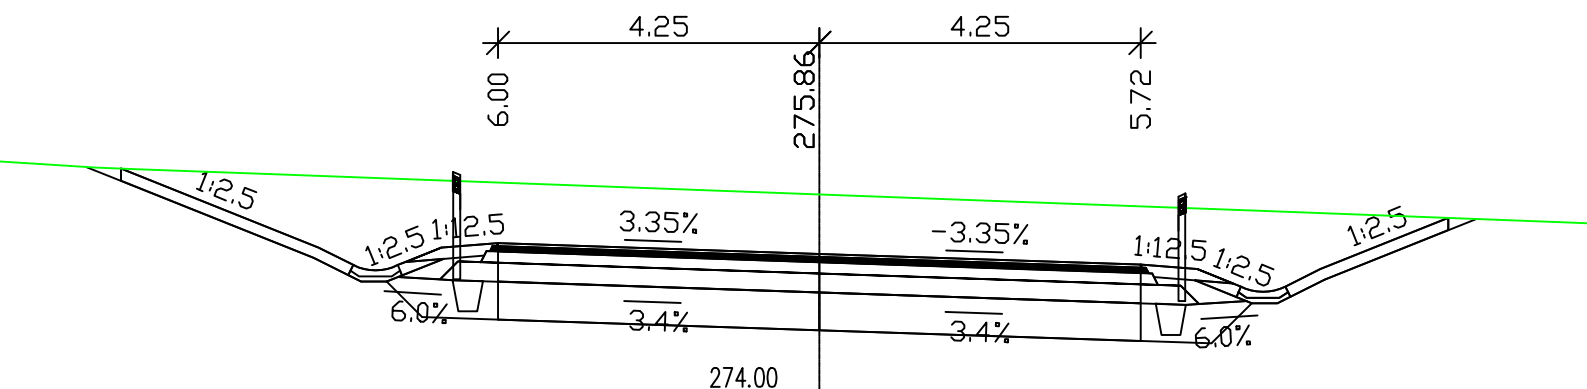

PR: 9
0.540 00

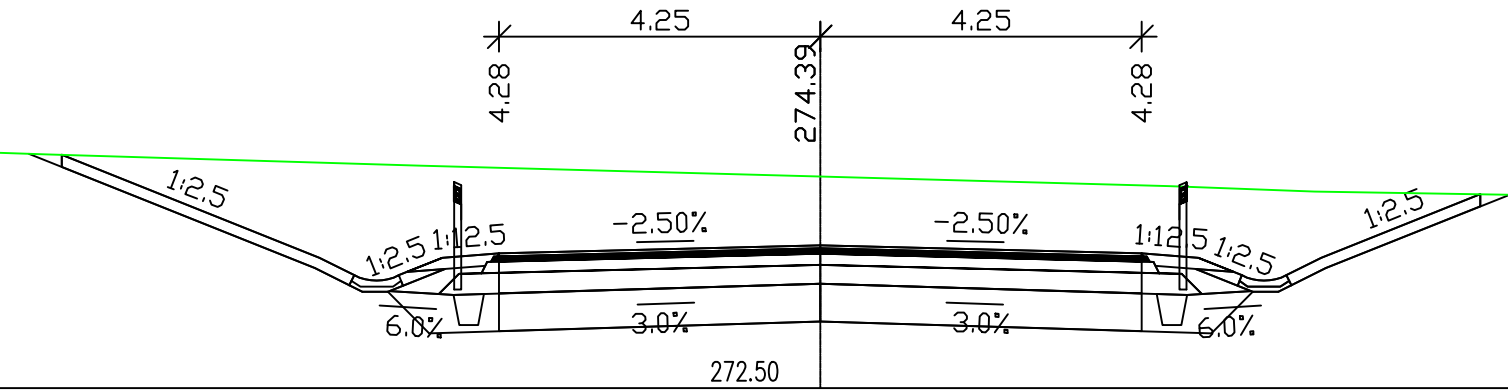

PR: 10
0.600 00

