


MĚŘENÍ ODBĚRU EL. ENERGIE, ŘÍZENÍ A MĚŘENÍ VÝROBNY EL. ENERGIE

TYP: BIOPLYNOVÁ – CBL

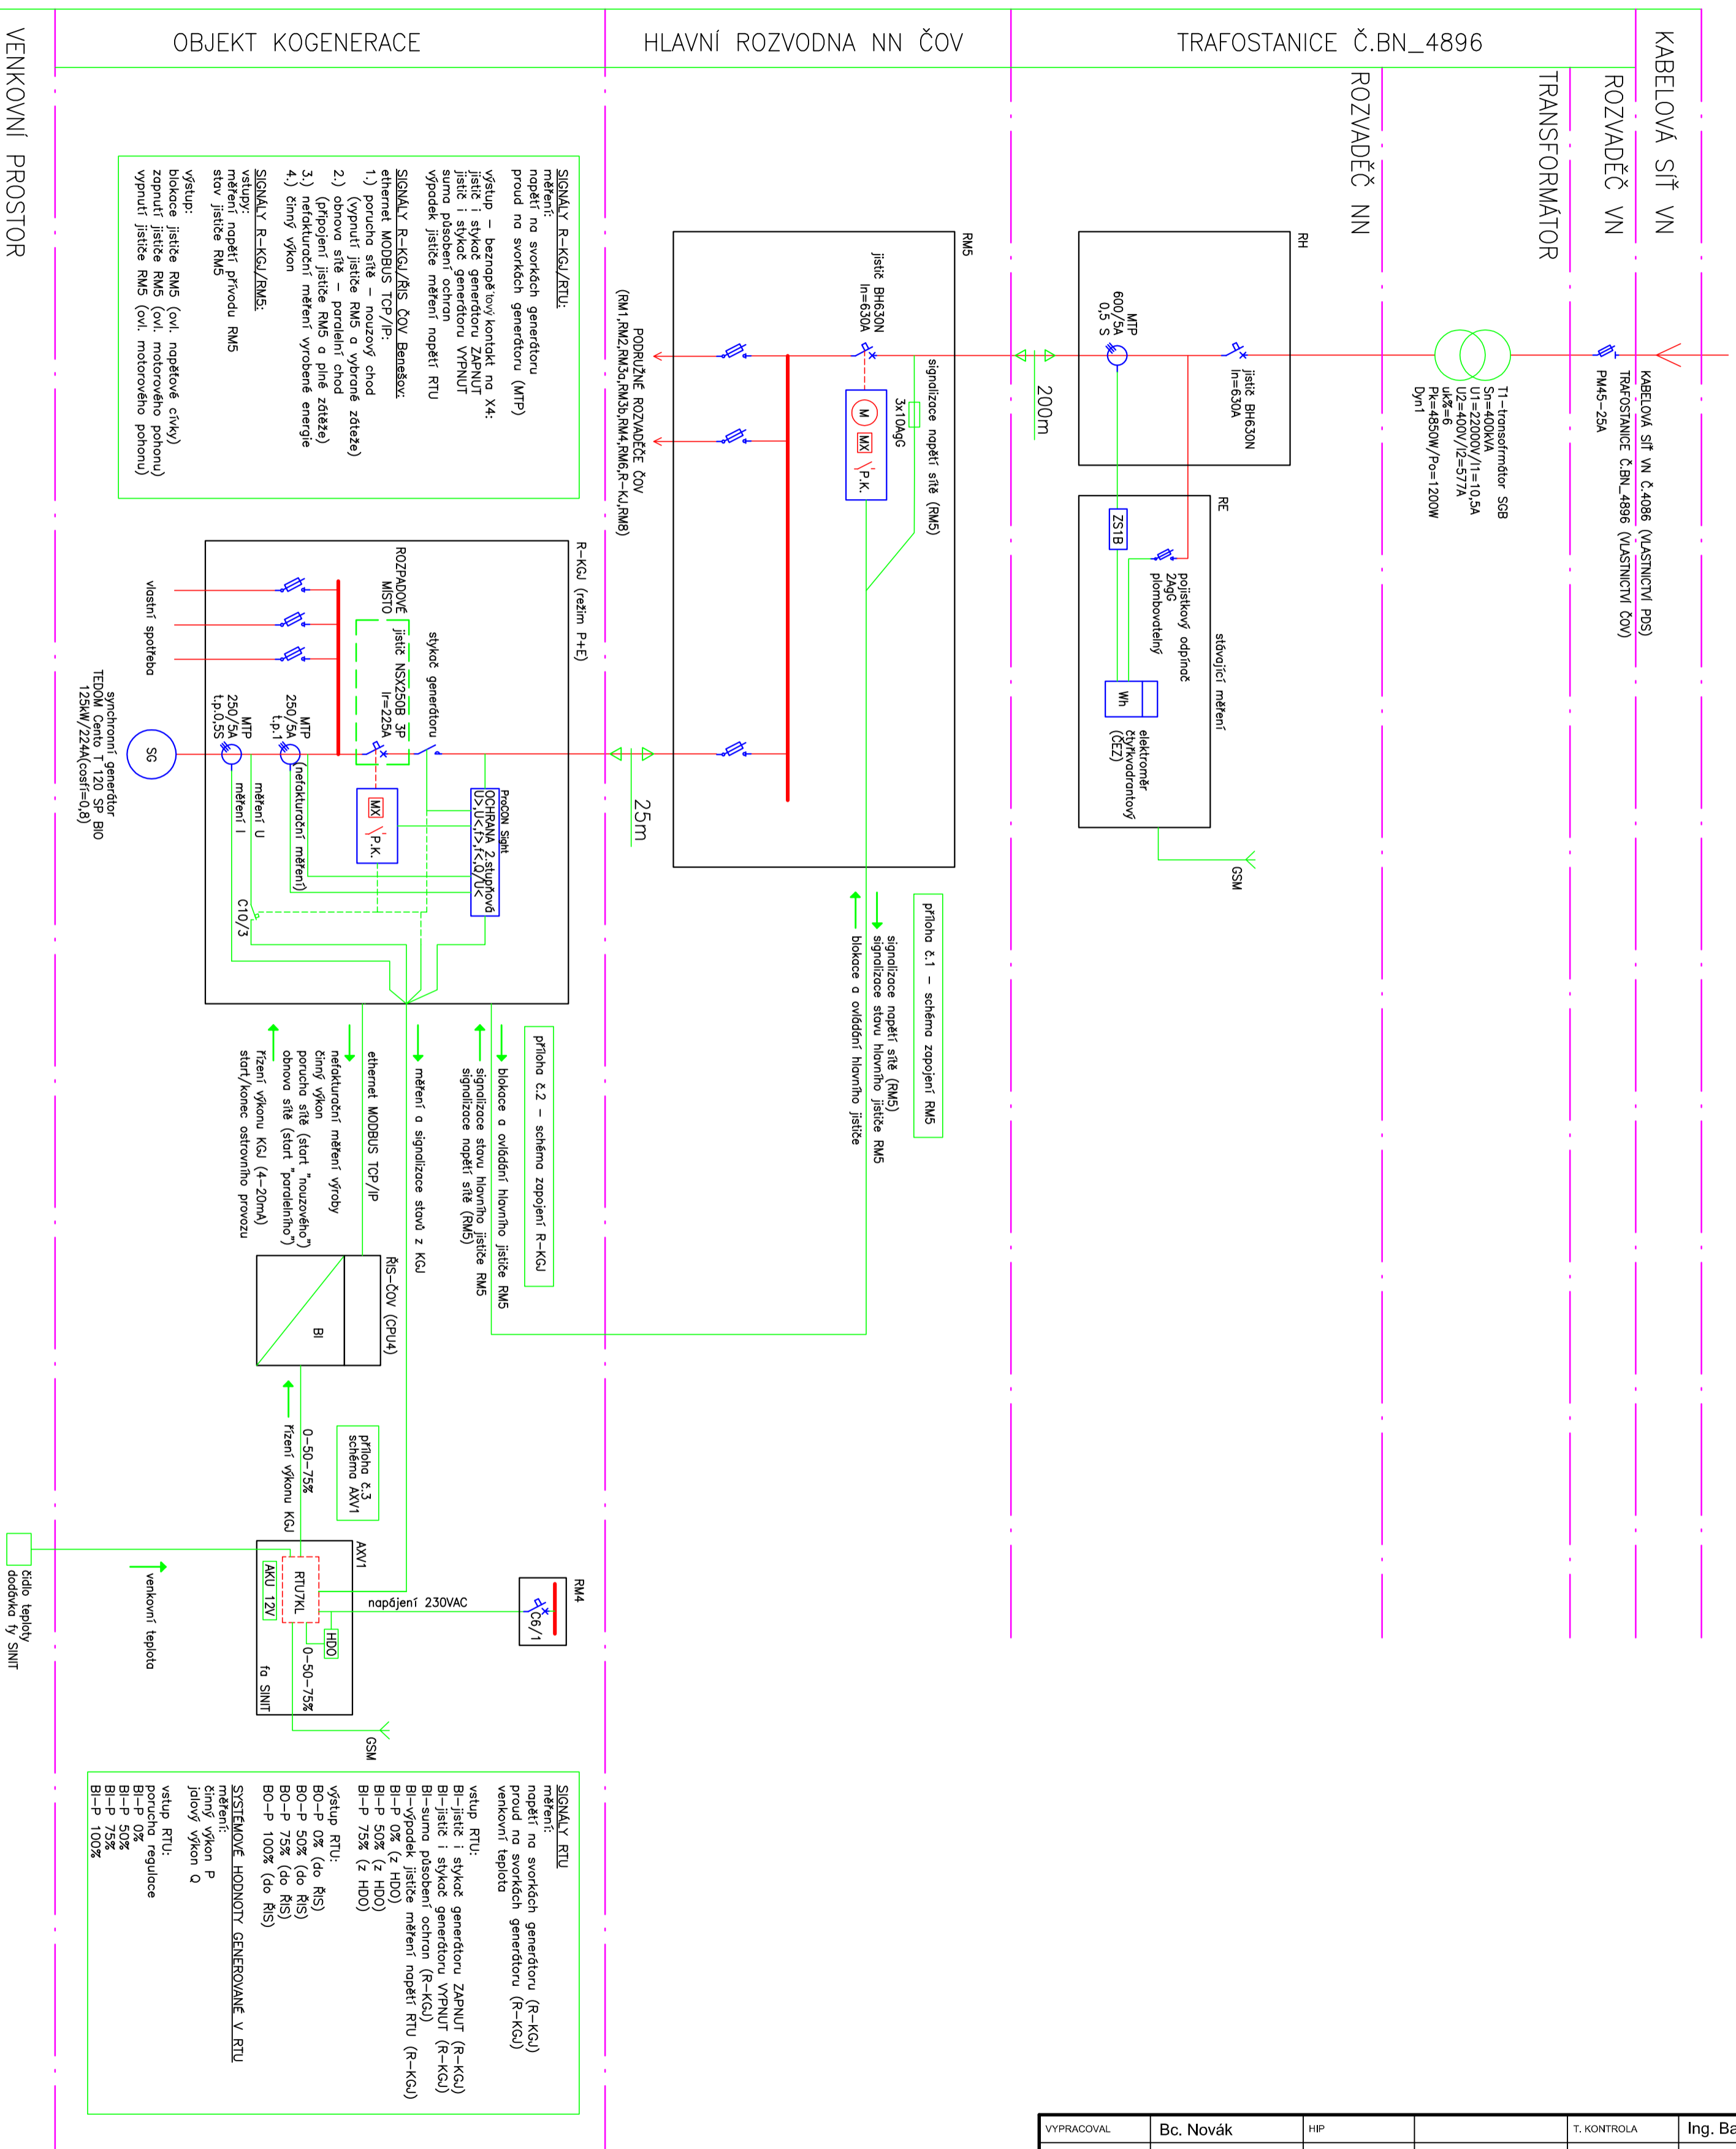

VYPRACOVAL	Bc. Novák	HIP	T. KONTROLA	Ing. Barkman	
PROJEKTANT	Bc. Novák	ŘEDITEL DIVIZE	DATUM	10/2014	
OBJEDNATEL	ČVUT FEL		OKRES		
AKCE:	ČOV Benešov Diplomová práce			ČÍSLO ZAKÁZKY	
				STUPEŇ	
				FORMÁT	5 A4
				MĚŘÍTKO	
			ARCHIVNÍ ČÍSLO		
ČÁST STAVBY	KJ - měření, signalizace, ovládání			SO/PS	
PŘÍLOHA:	Schéma zapojení			ČÍSLO PŘÍLOHY	Příloha č. 7