


○ Běžné dvojkolí ● Trakční dvojkolí

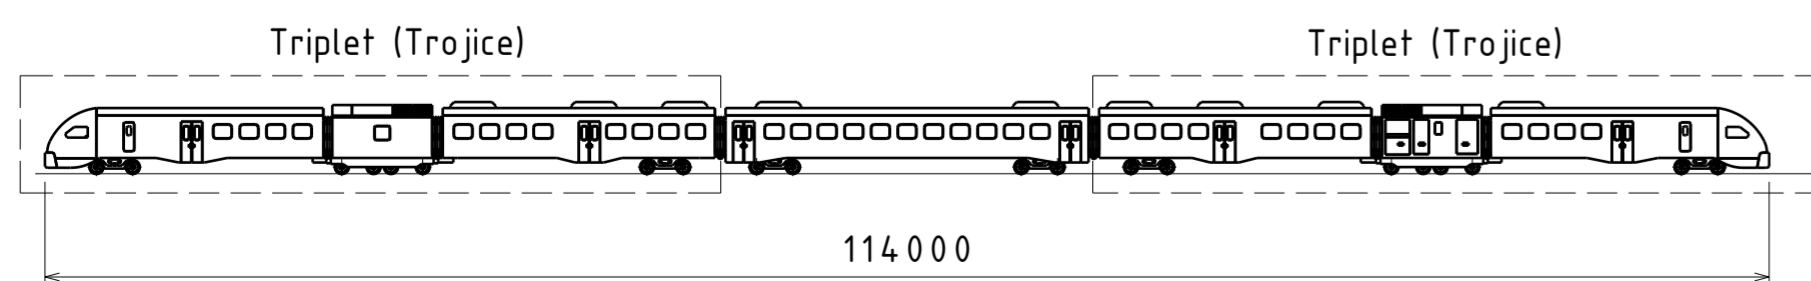

	Počet
Míst k sezení 2. Třída	348
Míst k sezení 1. Třída	28
Míst pro kola (vozičkáře)	12 (6)

Podpis	Datum	Podpis	Datum	MĚŘITKO
NAVRHL		STATIK		1:100
KRESLIL	T. Červenka	NORM. REF.		HMOTNOST
SKUPINÁK		PXEZK.		HMOTNOST
TECHNOL.		SCHVÁLIL		MIKROFILM
				SESTAVA SESTAVA
				KUSOVNÍK KUSOVNÍK
				STARY V.
ESKÉ VYSOKÉ UENÍ TECHNICKÉ V PRAZE FAKULTA STROJNÍ				NÁZEV Typový výkres jednotky GTW+ TYP: ISLO VYKRESU DPM - 001