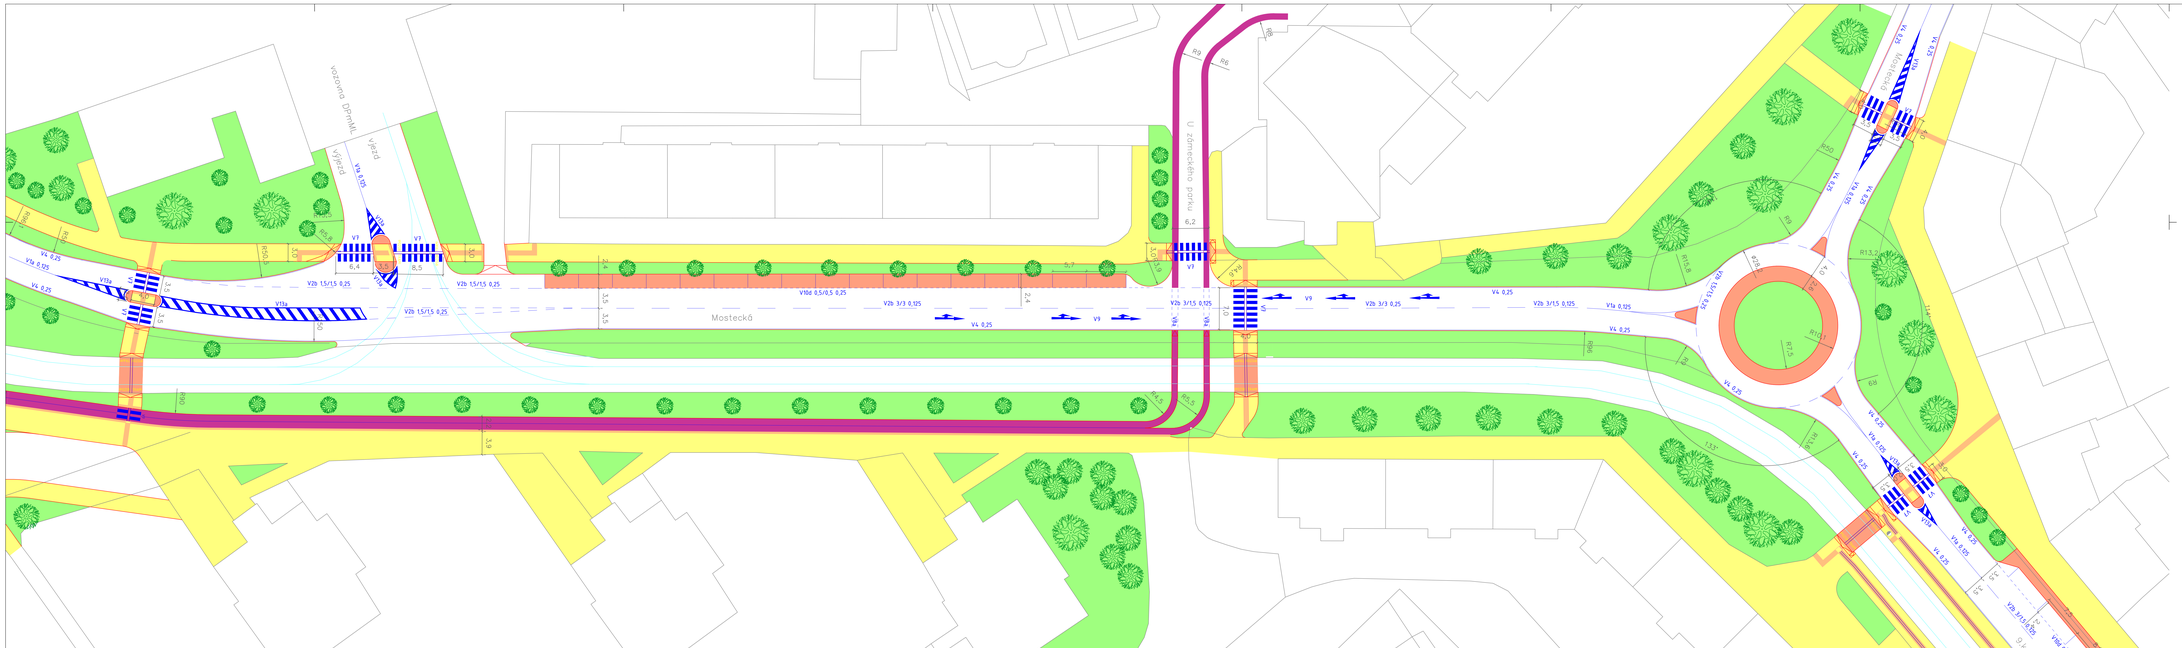
vozovna DPMÚL
výjezd
výjezd
Mostecká
U zámeckého parku
Masarykova
V3
V4 0,25
V2b 1,5/1,5 0,25
V1b 0,5/0,5 0,25
V2b 3/3 0,125
V2b 3/15 0,125
V2b 3/3 0,25
V2b 3/15 0,125
V1a 0,125
V4 0,25
V9
R3
R6
R13,2
R13,1
R7,2
R6,8
R15,6
R15,8
V2b 3/15 0,25
V1b 0,5/0,5 0,25
V1a 0,25
V4 0,25
