

ZNKL. HROB.

v.n.m. 392,940 m

0703 05 053

0703 05 053


- koleje nové
- koleje stávající opravené
- koleje stávající
- koleje navržené na zrušení
- navržená poloha nástupiště

8	142 88170	" p "	433
9	143 03530	Lp	420
10	143 03530	Lp	523
11	143 06260	LL	682

M 143 26687 obloukova 1:9 300/149'5

VYTVOŘENO VE VÝKOVEM PRODUKTU SPOLEČNOSTI AUTODESK

VYTVOŘENO VE VÝKOVEM PRODUKTU SPOLEČNOSTI AUTODESK

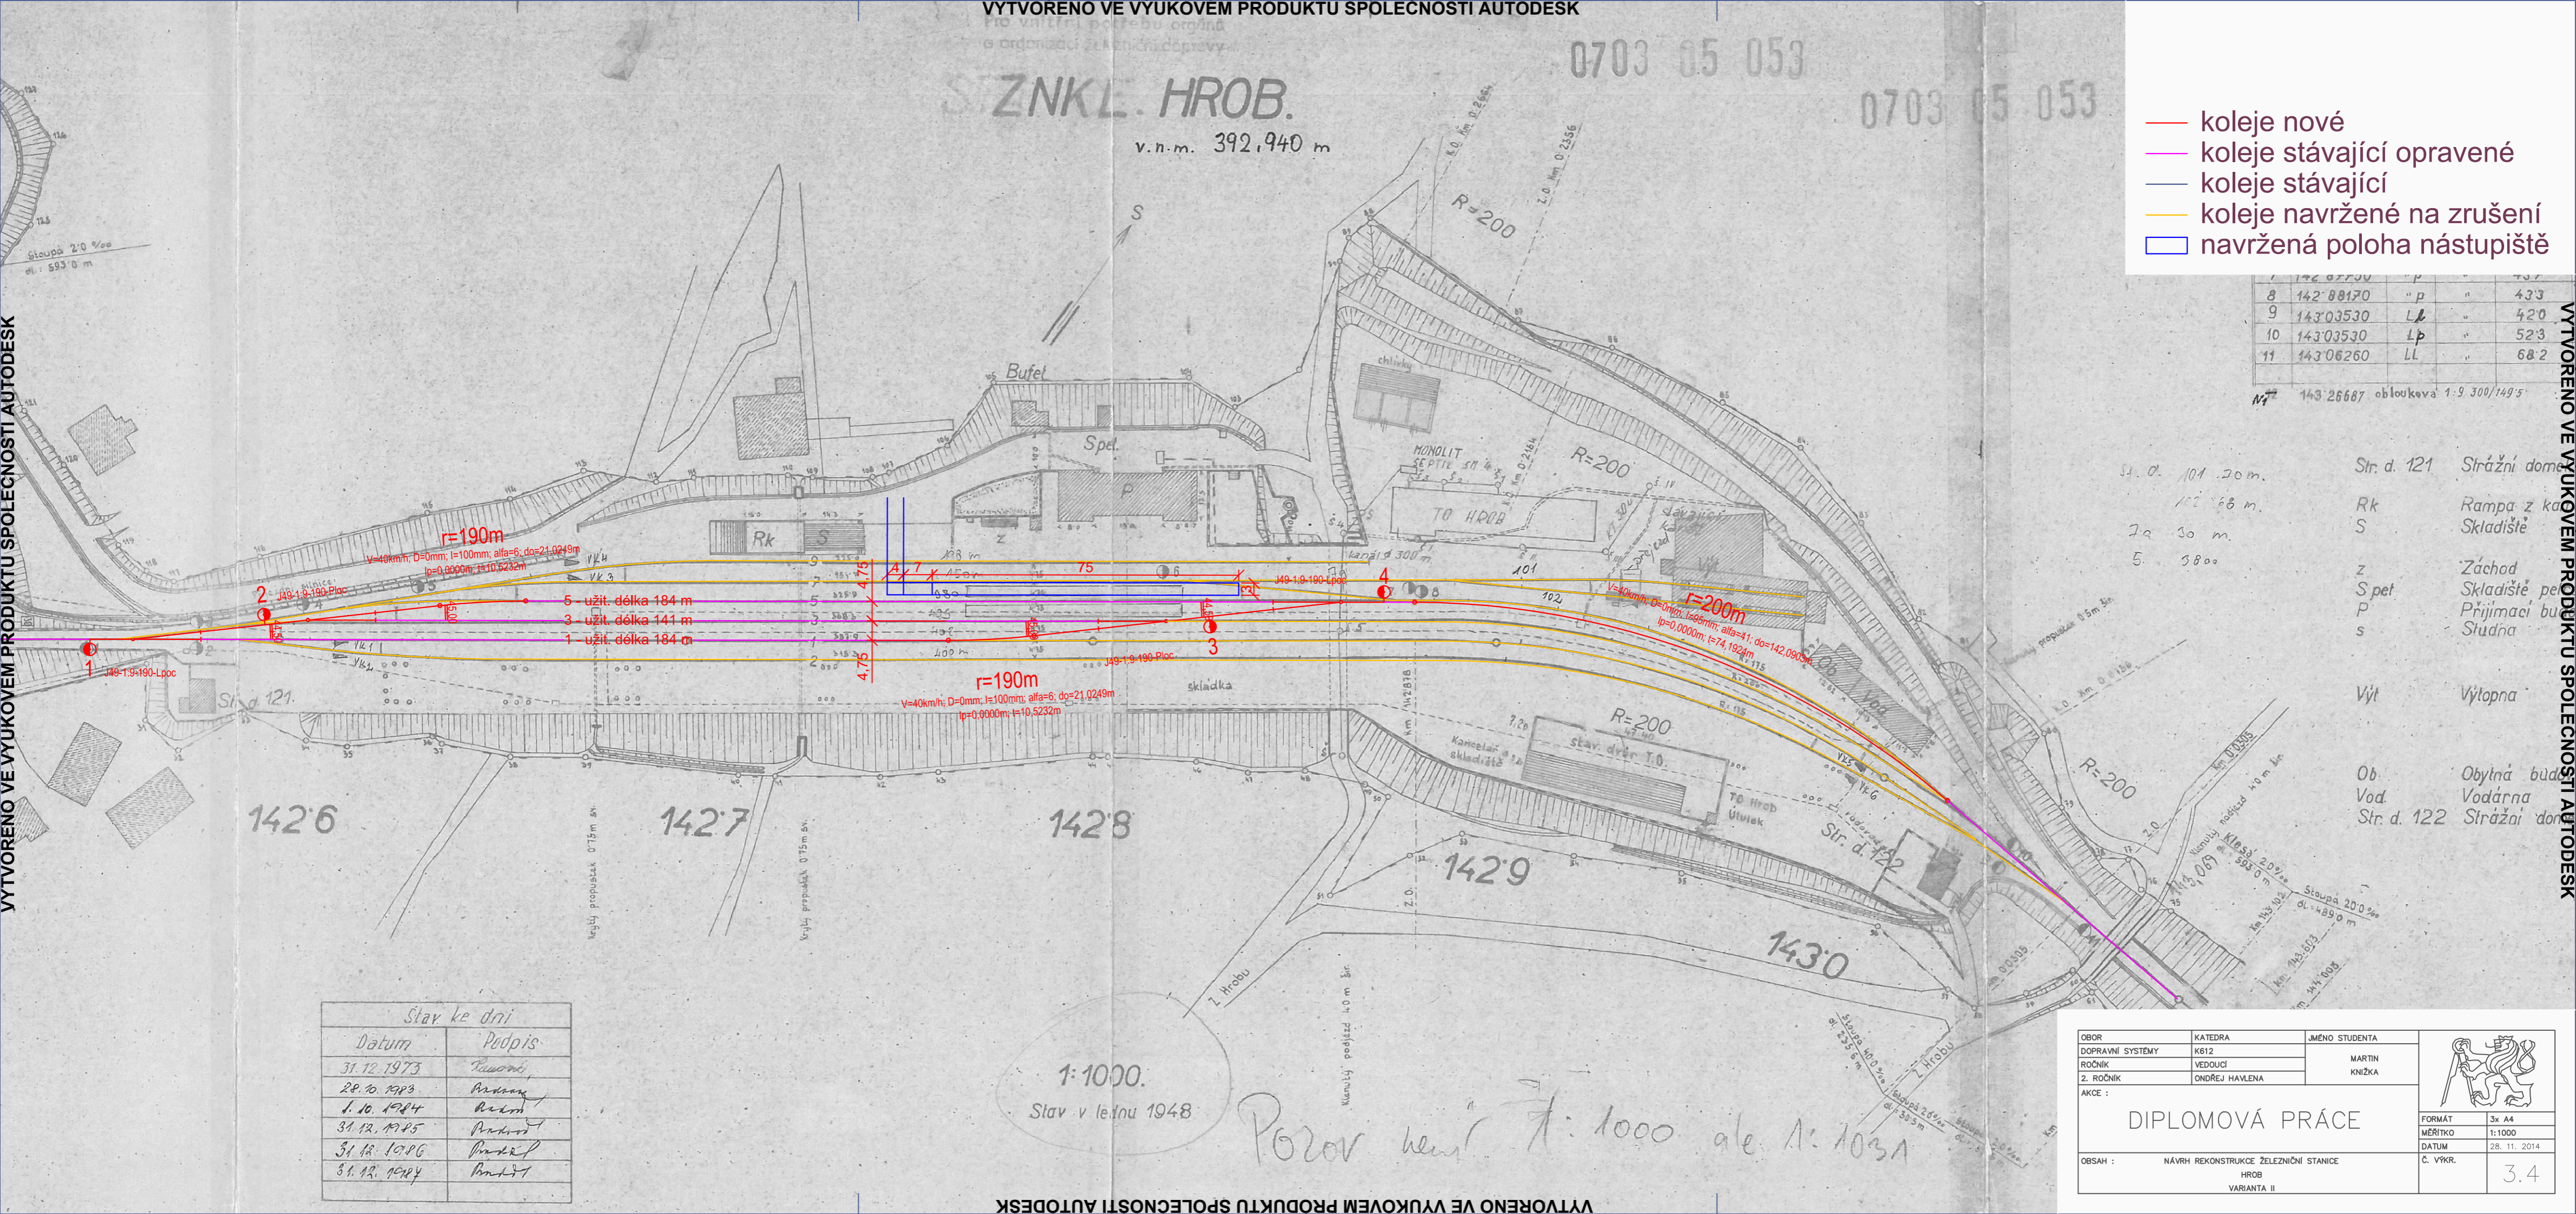

St. d. 101	20 m.	Str. d. 121	Strážní domek
102	68 m.	Rk	Rampa z ka
2a	30 m.	S	Skladiště
5.	3800	Z	Záchod
		S pet	Skladiště pe
		P	Přijímací bu
		s	Studna
		Výt	Výtopna
		Ob	Obytná bud
		Vod	Vodárna
		Str. d. 122	Strážní dor

Stav ke dni	
Datum	Podpis
31.12.1973	Rauon
28.10.1983	Andr
1.10.1984	Andr
31.12.1985	Andr
31.12.1986	Andr
31.12.1987	Andr

1:1000.
Stav v letnu 1948

Porov. kresl. 1:1000 ale A:1000

OBOR	KATEDRA	JMÉNO STUDENTA	
DOPRAVNÍ SYSTÉMY	K612	MARTIN	
ROČNÍK	VEDOUČÍ	KNÍŽKA	
2. ROČNÍK	ONDŘEJ HAVLENA		
AKCE :			
DIPLOMOVÁ PRÁCE			
OBSAH :			
NÁVRH REKONSTRUKCE ŽELEZNIČNÍ STANICE HROB VARIANTA II			
FORMÁT	3x A4		
MĚŘÍTKO	1:1000		
DATUM	28. 11. 2014		
C. VÝKR.	3.4		