

ZNK L. DUBÍ

v.n. m. 571,700 m

Pro vnitřní potřebu orgánů
a organizací v obci Dubí


- koleje nové
- koleje stávající opravené
- koleje stávající
- koleje navržené na zrušení
- navržená poloha nástupiště

P	Přijímací budova	Km	148 640
S	Skladiště	"	148 3666
Str. d. 128	Strážní domek č. 128	"	148 4191
Str. d. 128 a	Strážní domek č. 128 a	"	148 8816 a
T	Točna	"	149 149 a
N ₁	Nádrž	"	148 715 a
N ₂	Nádrž	"	148 722 a
N ₃	Nádrž	"	148 707 a
Z	Záchod	"	148 6213
S ₁	Studna	"	148 6294
S ₂	Studna	"	148 854 a
Js ₁	Jáma na smeti	"	148 6165 a
Js ₂	Jáma na smeti	"	148 8315 a
N b	Návěstní budka - Telefon	"	149 036 a
Ob	Obytná budova	"	148 836 a
Vb	Vedlejší budova	"	148 815 a
St	Stavědlo	"	148 4950
K	Kasárna pro dělníky	"	148 3805
Su	Skladiště uhlí	"	148 6135

6	148 7834
7	148 7459
8	148 5597
9	148 9917
10	149 0199
11	149 0488
12	149 0770
13	149 0812

VYTVOŘENO VE VYUKOVEM PRODUKTU SPOLECNOSTI AUTODESK

VYTVOŘENO VE VYUKOVEM PRODUKTU SPOLECNOSTI AUTODESK

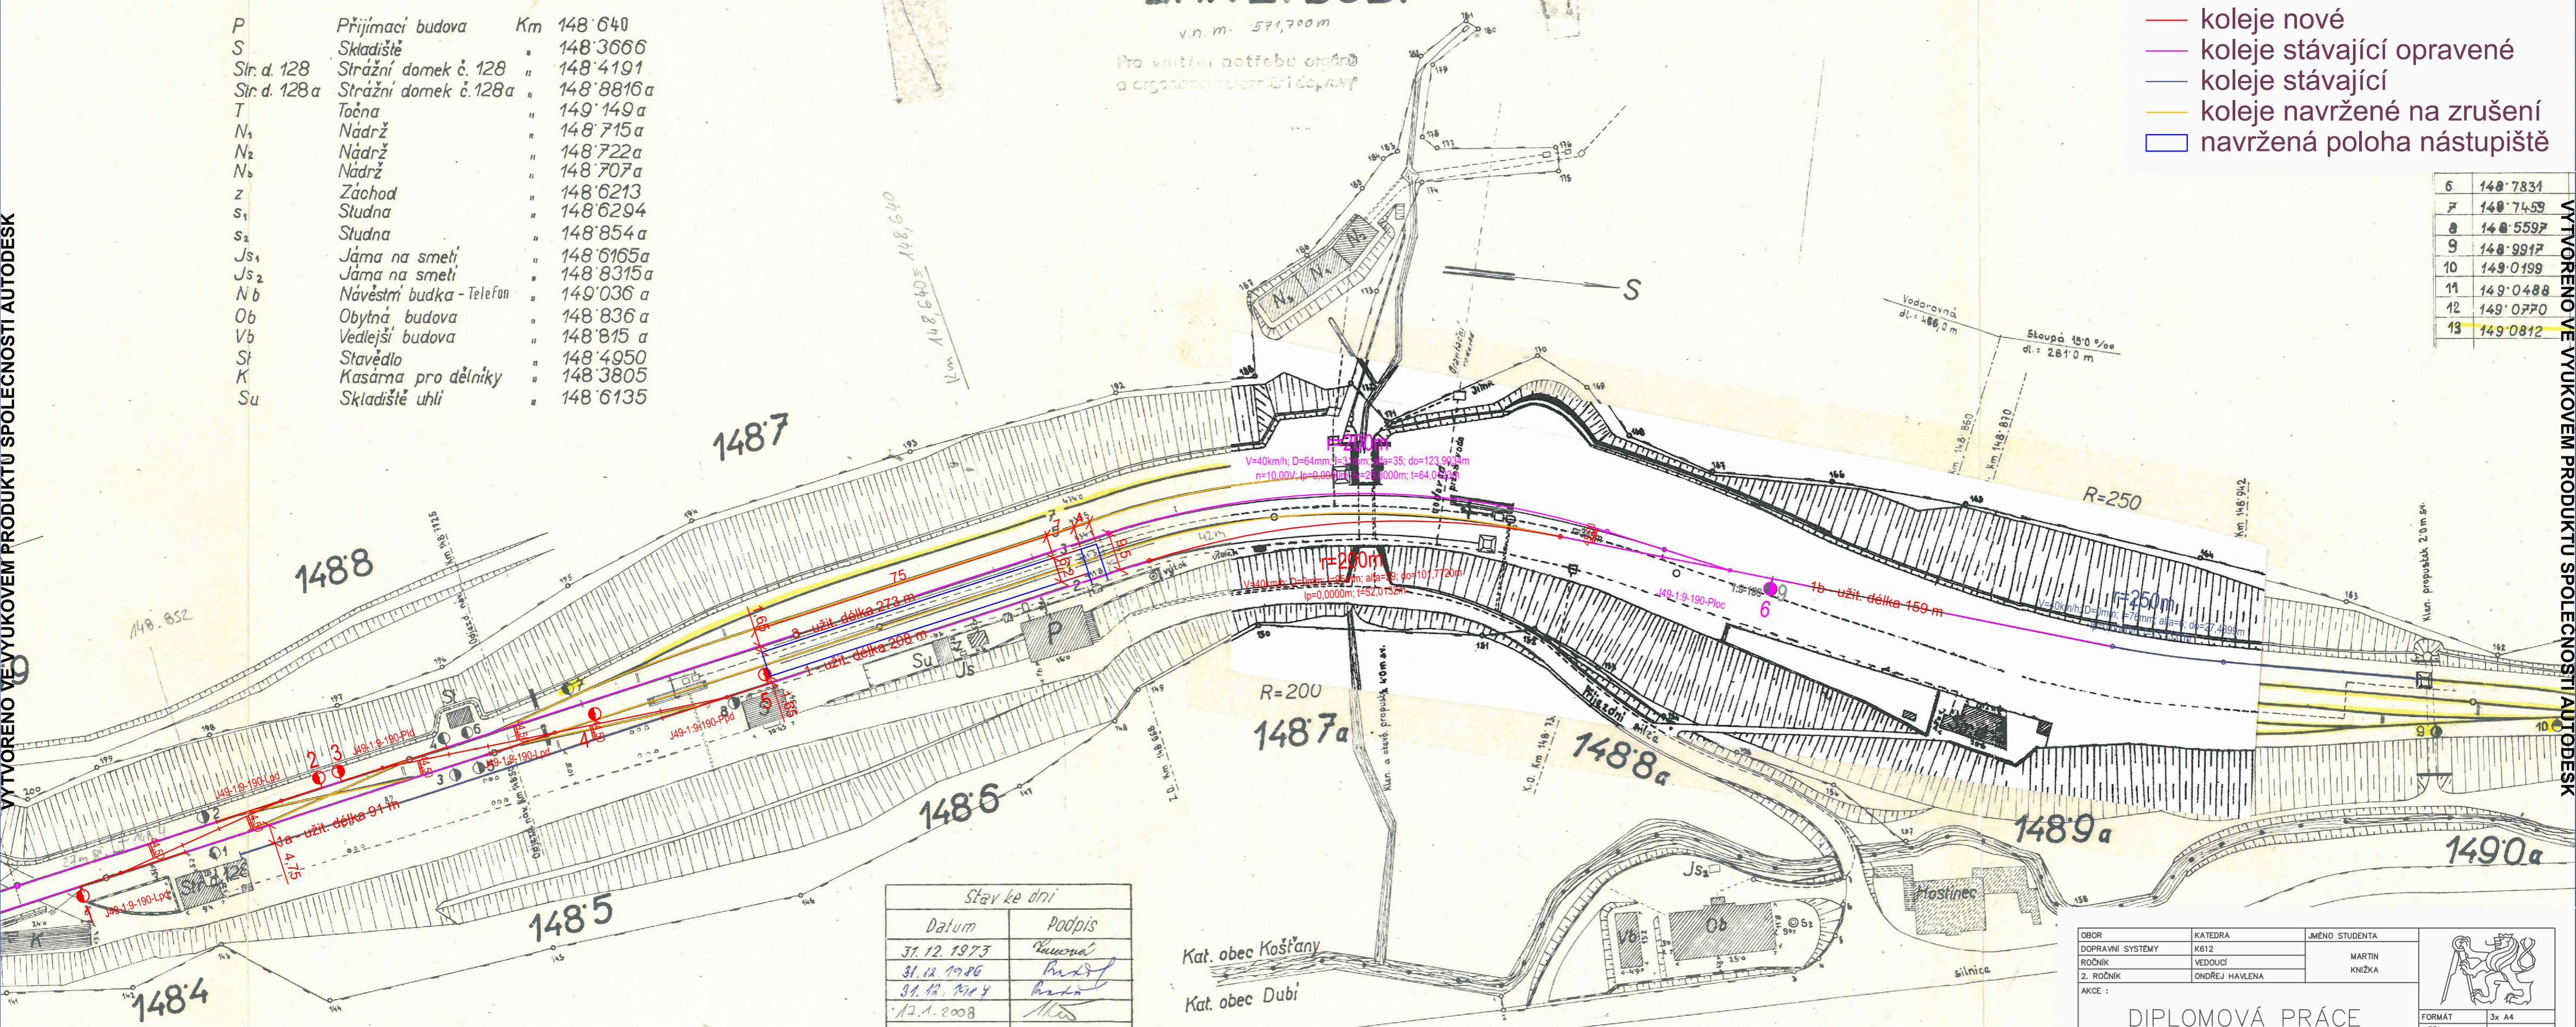

Stav ke dni	
Datum	Podpis
31. 12. 1973	Kučera
31. 12. 1986	Procházka
31. 12. 1987	Procházka
17. 1. 2008	Procházka

OBOR	KATEDRA	JMÉNO STUDENTA
DOPRAVNÍ SYSTÉMY	KB12	MARTIN KNIŽKA
ROČNÍK	VEDOUČÍ	
2. ROČNÍK	ONDŘEJ HAVLENA	
AKCE :		
DIPLOMOVÁ PRÁCE		
FORMÁT	3x A4	
MĚŘÍTKO	1:1000	
DATUM	28. 11. 2014	
C. VÝKR.	4.4	
OBSAH : NÁVRH REKONSTRUKCE ŽELEZNIČNÍ STANICE DUBÍ VARIANTA II		