


VYTVORENO VE VYUKOVEM PRODUKTU SPOLECNOSTI AUTODESK

VYTVORENO VE VYUKOVEM PRODUKTU SPOLECNOSTI AUTODESK

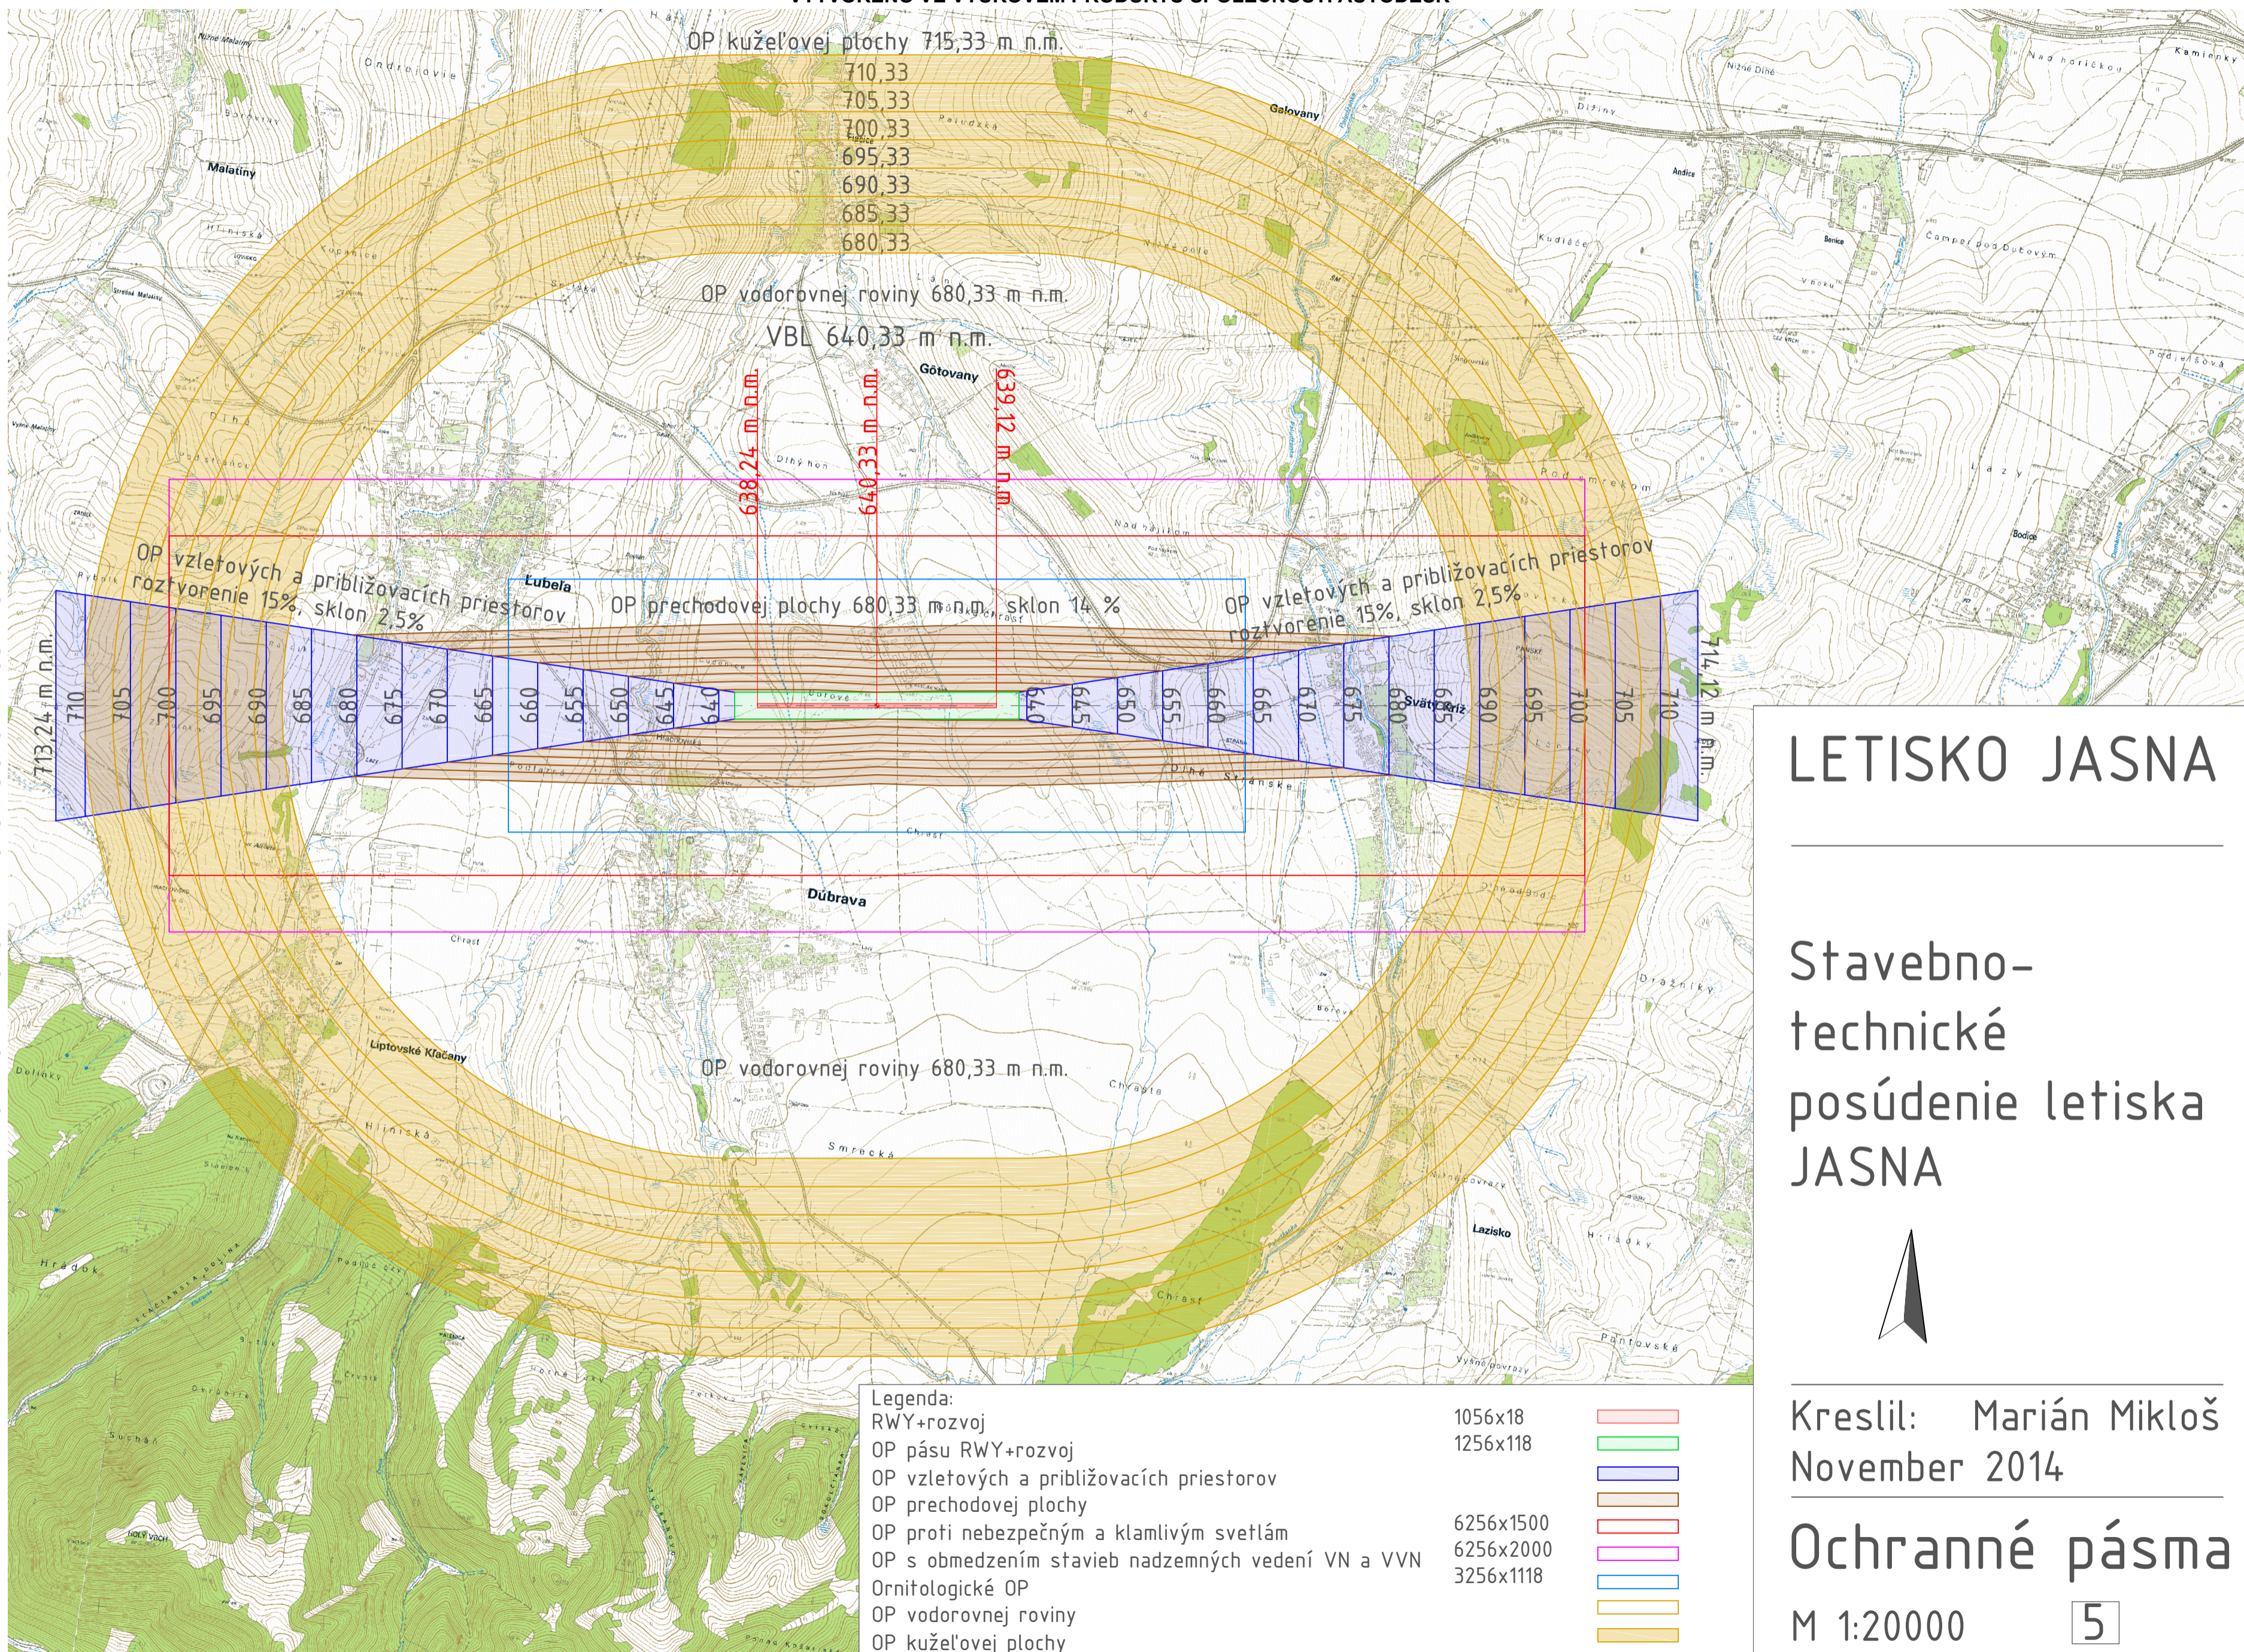

Legenda:	
RWY+rozvoj	1056x18
OP pásu RWY+rozvoj	1256x118
OP vzletových a približovacích priestorov	
OP prechodovej plochy	
OP proti nebezpečným a klamlivým svetlám	6256x1500
OP s obmedzením stavieb nadzemných vedení VN a VVN	6256x2000
Ornitologické OP	3256x1118
OP vodorovnej roviny	
OP kužeľovej plochy	

LETISKO JASNA

Stavebno-
technické
posúdenie letiska
JASNA



Kreslil: Marián Mikloš
November 2014

Ochranné pásma

M 1:20000